



ООО «КСК-Проект»

142900, Московская область, г. Кашира, ул. Урицкого, д. 5, офис
205, тел. 8 (915) 227-31-26, e-mail: kck-proekt@mail.ru, сайт:
www.kck-proekt.ru

Член СРО Ассоциация «Объединение проектировщиков «ПроектСити»
СРО-П-180-06022013, Регистрационный номер члена в реестре СРО 270318/717

**Заказчик: Местная религиозная организация православного
прихода Введенского храма г. Кашира Московской области
Московской епархии Русской Православной Церкви**

Объект: Храм-часовня по адресу: Московская область, город Кашира,
деревня Аладыно.

Раздел проекта: Архитектурные решения

Альбом № 2

Шифр объекта: 02/05/18 AP

г. Кашира.

2018 г.



ООО «КСК-Проект»

142900, Московская область, г. Кашира, ул. Урицкого, д. 5, офис
205, тел. 8 (915) 227-31-26, e-mail: kck-proekt@mail.ru, сайт:
www.kck-proekt.ru

Член СРО Ассоциация «Объединение проектировщиков «ПроектСити»
СРО-П-180-06022013, Регистрационный номер члена в реестре СРО 270318/717

Храм-часовня

по адресу: Московская область, город Кашира, деревня Аладыно

Проект

Шифр объекта: 02/05/18 АР

Директор



/Кузнецова И. С./

ГАП

/Сафронов В. В./

Инженер

/Кузнецов Н. М./

г. Кашира

2018 г.

ВЫПИСКА

из реестра членов саморегулируемой организации

01 августа 2018г.
(дата)

№ 3

Саморегулируемая организация: АС «Объединение проектировщиков «ПроектСити»

основанная на членстве лиц, осуществляющих проектирование
(вид саморегулируемой организации)

Ассоциация «Объединение проектировщиков «ПроектСити»

полное наименование саморегулируемой организации

123022, г. Москва, ул. Красная Пресня, д. 28, комн. 303А

объединениипроектсити.рф

адрес, электронный адрес в сети интернет

СРО-П-180-06022013

регистрационный номер в государственном реестре саморегулируемых организаций

N п/п	Вид информации	Сведения
1	2	3
1	Сведения о члене саморегулируемой организации: идентификационный номер налогоплательщика, полное и сокращенное (при наличии) наименование юридического лица, адрес места нахождения, фамилия, имя, отчество индивидуального предпринимателя, дата рождения, место фактического осуществления деятельности, регистрационный номер члена саморегулируемой организации в реестре членов и дата его регистрации в реестре членов	ОБЩЕСТВО С ОГРАНИЧЕННОЙ ОТВЕТСТВЕННОСТЬЮ «КСК-ПРОЕКТ» (ООО «КСК-ПРОЕКТ») ИНН 5019021980 142900, Московская область, Кашира, ул. Урицкого, дом 5 Регистрационный номер в реестре членов: 270318/717 Дата регистрации в реестре: 27.03.2018
2	Дата и номер решения о приеме в члены саморегулируемой организации, дата вступления в силу решения о приеме в члены саморегулируемой организации	Решение б/н от 27.03.2018 вступило в силу 27.03.2018
3	Дата и номер решения об исключении из членов саморегулируемой организации, основания исключения	Действующий член Ассоциации
4	Сведения о наличии у члена саморегулируемой организации права соответственно выполнять инженерные изыскания, осуществлять подготовку проектной документации, строительство, реконструкцию, капитальный ремонт объектов капитального строительства по договору подряда на выполнение инженерных изысканий, подготовку проектной документации, по договору строительного подряда, заключаемым с	Имеет право выполнять работы по осуществлению подготовки проектной документации объектов капитального строительства (за исключением работ по договорам подряда на подготовку проектной документации, заключаемым с использованием конкурентных способов заключения договоров): а) в отношении объектов капитального строительства (кроме особо опасных,

	использованием конкурентных способов заключения договоров: а) в отношении объектов капитального строительства (кроме особо опасных, технически сложных и уникальных объектов, объектов использования атомной энергии); б) в отношении особо опасных, технически сложных и уникальных объектов капитального строительства (кроме объектов использования атомной энергии); в) в отношении объектов использования атомной энергии	технически сложных и уникальных объектов, объектов использования атомной энергии).
5	Сведения об уровне ответственности члена саморегулируемой организации по обязательствам по договору подряда на выполнение инженерных изысканий, подготовку проектной документации, по договору строительного подряда, в соответствии с которым указанным членом внесен взнос в компенсационный фонд возмещения вреда	1 уровень ответственности
6	Сведения об уровне ответственности члена саморегулируемой организации по обязательствам по договорам подряда на выполнение инженерных изысканий, подготовку проектной документации, по договорам строительного подряда, заключаемым с использованием конкурентных способов заключения договоров, в соответствии с которым указанным членом внесен взнос в компенсационный фонд обеспечения договорных обязательств	---
7	Сведения о приостановлении права выполнять инженерные изыскания, осуществлять подготовку проектной документации, строительство, реконструкцию, капитальный ремонт объектов капитального строительства	Не приостановлено.

Генеральный директор

АС «Объединение проектировщиков

«ПроектСити»

(должность уполномоченного лица)



Синцов Ю. Г.

(инициалы, фамилия)

1. Состав проекта.

Проектная документация			Храм-часовня по адресу: Московская область, г. Кашира, д. Аладыно	Шифр 02/05/18 АР	
НОМЕР				ЛИСТ	Разработчик
Томы	Книги (выпуска)	Папки (комплекта)	Наименование томов, выпусков комплектов	Шифр комплектов в.р.ч.	
1			Общая пояснительная записка. Исходно-разрешительная документация	Шифр 02/05/18 ОПЗ	ООО «КСК-Проект»
2			Архитектурные решения	Шифр 02/05/18 АР	ООО «КСК-Проект»
3			Схема планировочной организации земельного участка	Шифр 02/05/18 ПЗУ	ООО «КСК-Проект»
4			Проект организации строительства	Шифр 02/05/18 ПОС	ООО «КСК-Проект»
5			Сведения об инженерном оборудовании, о сетях инженерно-технического обеспечения, перечень инженерно-технических мероприятий		
5.1			Система электроснабжения	Шифр 02/05/18 ЭО.ЭМ	ООО «КСК-Проект»
6			Мероприятия по обеспечению доступа инвалидов	Шифр 02/05/18 ОДИ	ООО «КСК-Проект»
Директор ООО «КСК-Проект»				Кузнецова И. С.	

Инв. № подл.	Подп. и дата	Взам. инв. №									
			02/05/18 АР								
			Изм.	Кол.уч.	Лист	№ док.	Подп.	Дата			
			Директор		Кузнецова						
			ГАП		Сафронов						
			Инженер		Кузнецов						
									Состав проекта		
									Стадия	Лист	Листов
									П	2	9
									ООО «КСК-Проект» г. Кашира		

2. Гарантийная запись.

Проектная документация разработана в соответствии с градостроительным планом земельного участка, заданием на проектирование, градостроительным регламентом, техническими регламентами, в том числе устанавливающими требования по обеспечению безопасной эксплуатации зданий, строений, сооружений и безопасного использования прилегающих к ним территорий, и с соблюдением технических условий.

Главный архитектор проекта



Сафронов В. В.

Инв. № подл.	Подп. и дата					Взам. инв. №				
Изм.	Кол.уч.	Лист	№ док.	Подп.	Дата	02/05/18 AP				Лист
										3

3. Содержание.

Часть I. Пояснительная записка.

1. Состав проекта	2
2. Гарантийная запись	3
3. Содержание	4
4. Общие данные	5
5. Объемно-планировочные решения	6
6. Конструктивные решения	7
7. Архитектурно-художественные решения	8
8. Техничко-экономические показатели объекта	9

Часть II. Графическая часть.

1. План первого этажа
2. Фасад в осях 5-4
3. Фасад в осях 1-3
4. Фасад в осях 4-5
5. Фасад в осях 3-1
6. Разрез 1-1
7. Разрез 2-2

Инв. № подл.	Подп. и дата	Взам. инв. №							02/05/18 AP	Лист 4
			Изм.	Кол.уч.	Лист	№ док.	Подп.	Дата		

4. Общие данные.

Проектом предусматривается строительство храма-часовни по адресу: Московская область, г. Кашира, д. Аладыно, земельный участок кадастровый номер 50:37:0030104:31.

Проект разработан на основании:

- градостроительного плана земельного участка № RU50342000-MSK 003500, подготовленного Главным управлением архитектуры и градостроительства Московской области от 31.05.2018 г.;

- свидетельства о согласовании архитектурно-градостроительного облика объекта социальной инфраструктуры, эксплуатация которого предусмотрена за счет внебюджетных инвестиций на территории московской области № АГО-1318/2018 от 24.07.2018 г.;

- технического задания на проектирование.

Проект разработан в соответствии с действующими нормами и правилами:

- СП 118.13330.2012 «Общественные здания и сооружения»;

- СП 31-103-99 «Здания, сооружения и комплексы православных храмов»;

- СП 42.13330.2016 «Градостроительство. Планировка и застройка городских и сельских поселений»;

- ФЗ № 123 «Технический регламент о требованиях пожарной безопасности»;

- СП 2.13130.2012 «Системы противопожарной защиты. Обеспечение огнестойкости объектов защиты»;

- СП 258.1311500.2016 «Объекты религиозного назначения. Требования пожарной безопасности».

Инв. № подл.	Подп. и дата	Взам. инв. №							Лист
			02/05/18 АР						
			5						
Изм.	Кол.уч.	Лист	№ док.	Подп.	Дата				

5. Объемно-планировочные решения.

Объемно-планировочное решение проектируемого здания храма-часовни принято с учетом градостроительной ситуации, формирования единой пространственной среды территории, на которой предстоит строительство, а также с учетом пространственной ориентации входных групп в здание и его отдельных помещений.

Проектируемое здание храма одноэтажное, без подвала, без чердака, в плане имеет сложную форму, с габаритами 17,7 x 13,2 м. С северо-восточной стороны запроектирована полукруглая апсида, а с юго-западной - пристройка с подсобными помещениями и притворами.

В здание предусмотрено два входа-выхода через притворы непосредственно в помещение для молящихся. Проектом предусмотрено, что основным входом будет южный, а западный будет использоваться как эвакуационный. Входные группы запроектированы так, чтобы выделялось их расположение на фасадах здания.

В здании предусмотрены следующие помещения на первом этаже: алтарь, помещение для молящихся, два притвора, два подсобных помещения, коридор.

Планировочное решение здания обеспечивает высокий уровень комфорта и соответствующие требованиям нормативов условия одновременного пребывания большого числа людей в общественном здании.

Высота помещений здания: 11,1 м – основного в наивысшей точке и 2,75 м – вспомогательных помещений.

Кровля здания храма-часовни имеет купольное покрытие, в которое с четырех сторон врезаются кокошники завершения прясел стен. В центре купола запроектирована глава на барабане.

Водосток здания – наружный организованный.

За отметку 0,000 принята отметка чистого пола первого этажа здания.

Отметка пола алтаря, солеи и амвона +0,150.

Взам. инв. №		Высота помещений здания: 11,1 м – основного в наивысшей точке и 2,75 м – вспомогательных помещений.					
		Кровля здания храма-часовни имеет купольное покрытие, в которое с четырех сторон врезаются кокошники завершения прясел стен. В центре купола запроектирована глава на барабане.					
Подп. и дата		Водосток здания – наружный организованный.					
		За отметку 0,000 принята отметка чистого пола первого этажа здания.					
Инв. № подл.		Отметка пола алтаря, солеи и амвона +0,150.					
		02/05/18 АР				Лист	
						6	
		Изм.	Кол.уч.	Лист	№ док.	Подп.	Дата

6. Конструктивные решения.

Фундаменты здания – ленточные монолитные железобетонные. Фундаменты выполняются из бетона класса В25 нормальной плотности с маркой по водонепроницаемости W6. Глубина заложения фундаментов – 1,6 м от уровня земли. Основанием фундамента является песчано-щебеночная подушка из смеси песка крупного или средней крупности 40% с мелким щебнем или гравием 60%, толщиной 300 мм. По песчано-щебеночной подушке выполняется бетонная подготовка из бетона класса В10 нормальной плотности с маркой по водонепроницаемости W6. Горизонтальная поверхность бетонной подготовки проливается битумом до образования пленки. Боковые поверхности фундаментов обмазываются горячим битумом в два слоя.

Наружные стены здания толщиной 640 мм являются его основным несущим каркасом и выполняются из красного полнотелого керамического кирпича по ГОСТ 530-2012. Наружная отделка стен – штукатурка по сетке.

Внутренние перегородки выполнены из красного полнотелого керамического кирпича по ГОСТ 530-2012.

Купол выполняется из кирпичной кладки. Покрытие купола выполняется из нержавеющей стали с напылением из нитрида титана. Раскладка листов выполняется «в шашку».

Шейка главы выполняется из красного полнотелого керамического кирпича, снаружи оштукатуривается.

Глава храма-часовни имеет луковичную форму, выполняется по каркасу с деревянными журавцами, крепящимися к центральному столбу, служащему основанием для креста. Покрытие главы выполняется из нержавеющей стали с напылением из нитрида титана. Раскладка листов выполняется «в шашку».

Полы первого этажа выполняются по монолитной железобетонной плите. Основанием плиты является – грунт.

Инв. № подл.	Взам. инв. №					Лист	
	Подп. и дата						
кирпича, снаружи оштукатуривается. Глава храма-часовни имеет луковичную форму, выполняется по каркасу с деревянными журавцами, крепящимися к центральному столбу, служащему основанием для креста. Покрытие главы выполняется из нержавеющей стали с напылением из нитрида титана. Раскладка листов выполняется «в шашку». Полы первого этажа выполняются по монолитной железобетонной плите. Основанием плиты является – грунт.						02/05/18 AP	7
Изм.	Кол.уч.	Лист	№ док.	Подп.	Дата		

Внутренняя отделка храма-часовни: полы – керамическая плитка; стены – штукатурка под роспись; потолок – штукатурка под роспись.

Подсобные помещения - полы - керамическая плитка; стены – штукатурка, окраска, отделка глазурованной плиткой. Притворы – пол – керамическая плитка, стены – штукатурка, окраска.

Здание относится ко II – нормальному уровню ответственности в соответствии с разделом 5 ГОСТ 27751-88.

7. Архитектурно-художественные решения.

На прилегающих территориях к участку строительства храма-часовни на момент проектирования отсутствуют объекты капитального строительства и устоявшийся архитектурно-композиционный стиль местности.

Авторская идея заключается в выборе при проектировании здания храма-часовни стиля модерн в сочетании с элементами раннемосковского стиля.

Цоколь здания от отметки 0,000 до отметки +0,600 выполняется из фасадного искусственного камня цвета RAL 7039 «Монфор» 0168 производителя ООО «Топфасад». Наружные стены по периметру здания от отметки +0,600 на всю высоту отделяются штукатуркой по сетке и окрашиваются цветом RAL 9003 краской для наружных работ.

Обналичка оконных проемов, ниш, тяги, лопатки на стенах выполняется при помощи рельефной кирпичной кладки, отделяется штукатуркой и окрашивается цветом RAL 9003 краской для наружных работ.

Кровля купола и аксессуары выполняется из нержавеющей стали с напылением нитрида титана с раскладкой листов «в шашку», блеск – глянцевый.

Кровля пристроек - фальцевая заводского изготовления с покрытием листов кровли из нержавеющей стали с напылением нитрида титана, блеск – глянцевый.

Инв. № подл.	Взам. инв. №					Лист
	Подп. и дата					
выполняется при помощи рельефной кирпичной кладки, отделяется штукатуркой и окрашивается цветом RAL 9003 краской для наружных работ. Кровля купола и аксессуары выполняется из нержавеющей стали с напылением нитрида титана с раскладкой листов «в шашку», блеск – глянцевый. Кровля пристроек - фальцевая заводского изготовления с покрытием листов кровли из нержавеющей стали с напылением нитрида титана, блеск – глянцевый.						
						02/05/18 AP
						8
Изм.	Кол.уч.	Лист	№ док.	Подп.	Дата	

Карнизы кровли – нержавеющая сталь с покрытием из нитрида титана, блеск – глянцевый.

Шейка главы выполняется из красного полнотелого керамического кирпича, отделяется штукатуркой по сетке и окрашиваются цветом RAL 9003 краской для наружных работ.

Глава выполняется по каркасу с деревянными журавцами, крепящимися к центральному столбу, служащему основанием для креста. Глава облицовывается листами из нержавеющей стали с напылением из нитрида титана, с раскладкой листов «в шашку», блеск – глянцевый.

Откосы дверных и оконных проемов – оштукатуриваются и окрашиваются краской для наружных работ цвета RAL 9003.

Остекление здания выполняется отдельными окнами. Оконные переплеты – деревянные из сосны, заполнения – двухкамерные стеклопакеты. Стекла – прозрачные. Рамы окрашиваются коричневым лаком. Блеск – матовый.

Входные двери в здание выполняются стальными с окраской в цвет RAL 1036, блеск - матовый.

8. Технико-экономические показатели объекта.

Площадь застройки: 145,6 м².

Общая площадь: 112,8 м².


Строительный объем: 1540,0 м³.

Количество этажей: 1

Высота: 21,65 м.

Инв. № подл.	Подп. и дата	Взам. инв. №	Общая площадь: 112,8 м².					
			Строительный объем: 1540,0 м³.					
			Количество этажей: 1					
			Высота: 21,65 м.					

План первого этажа

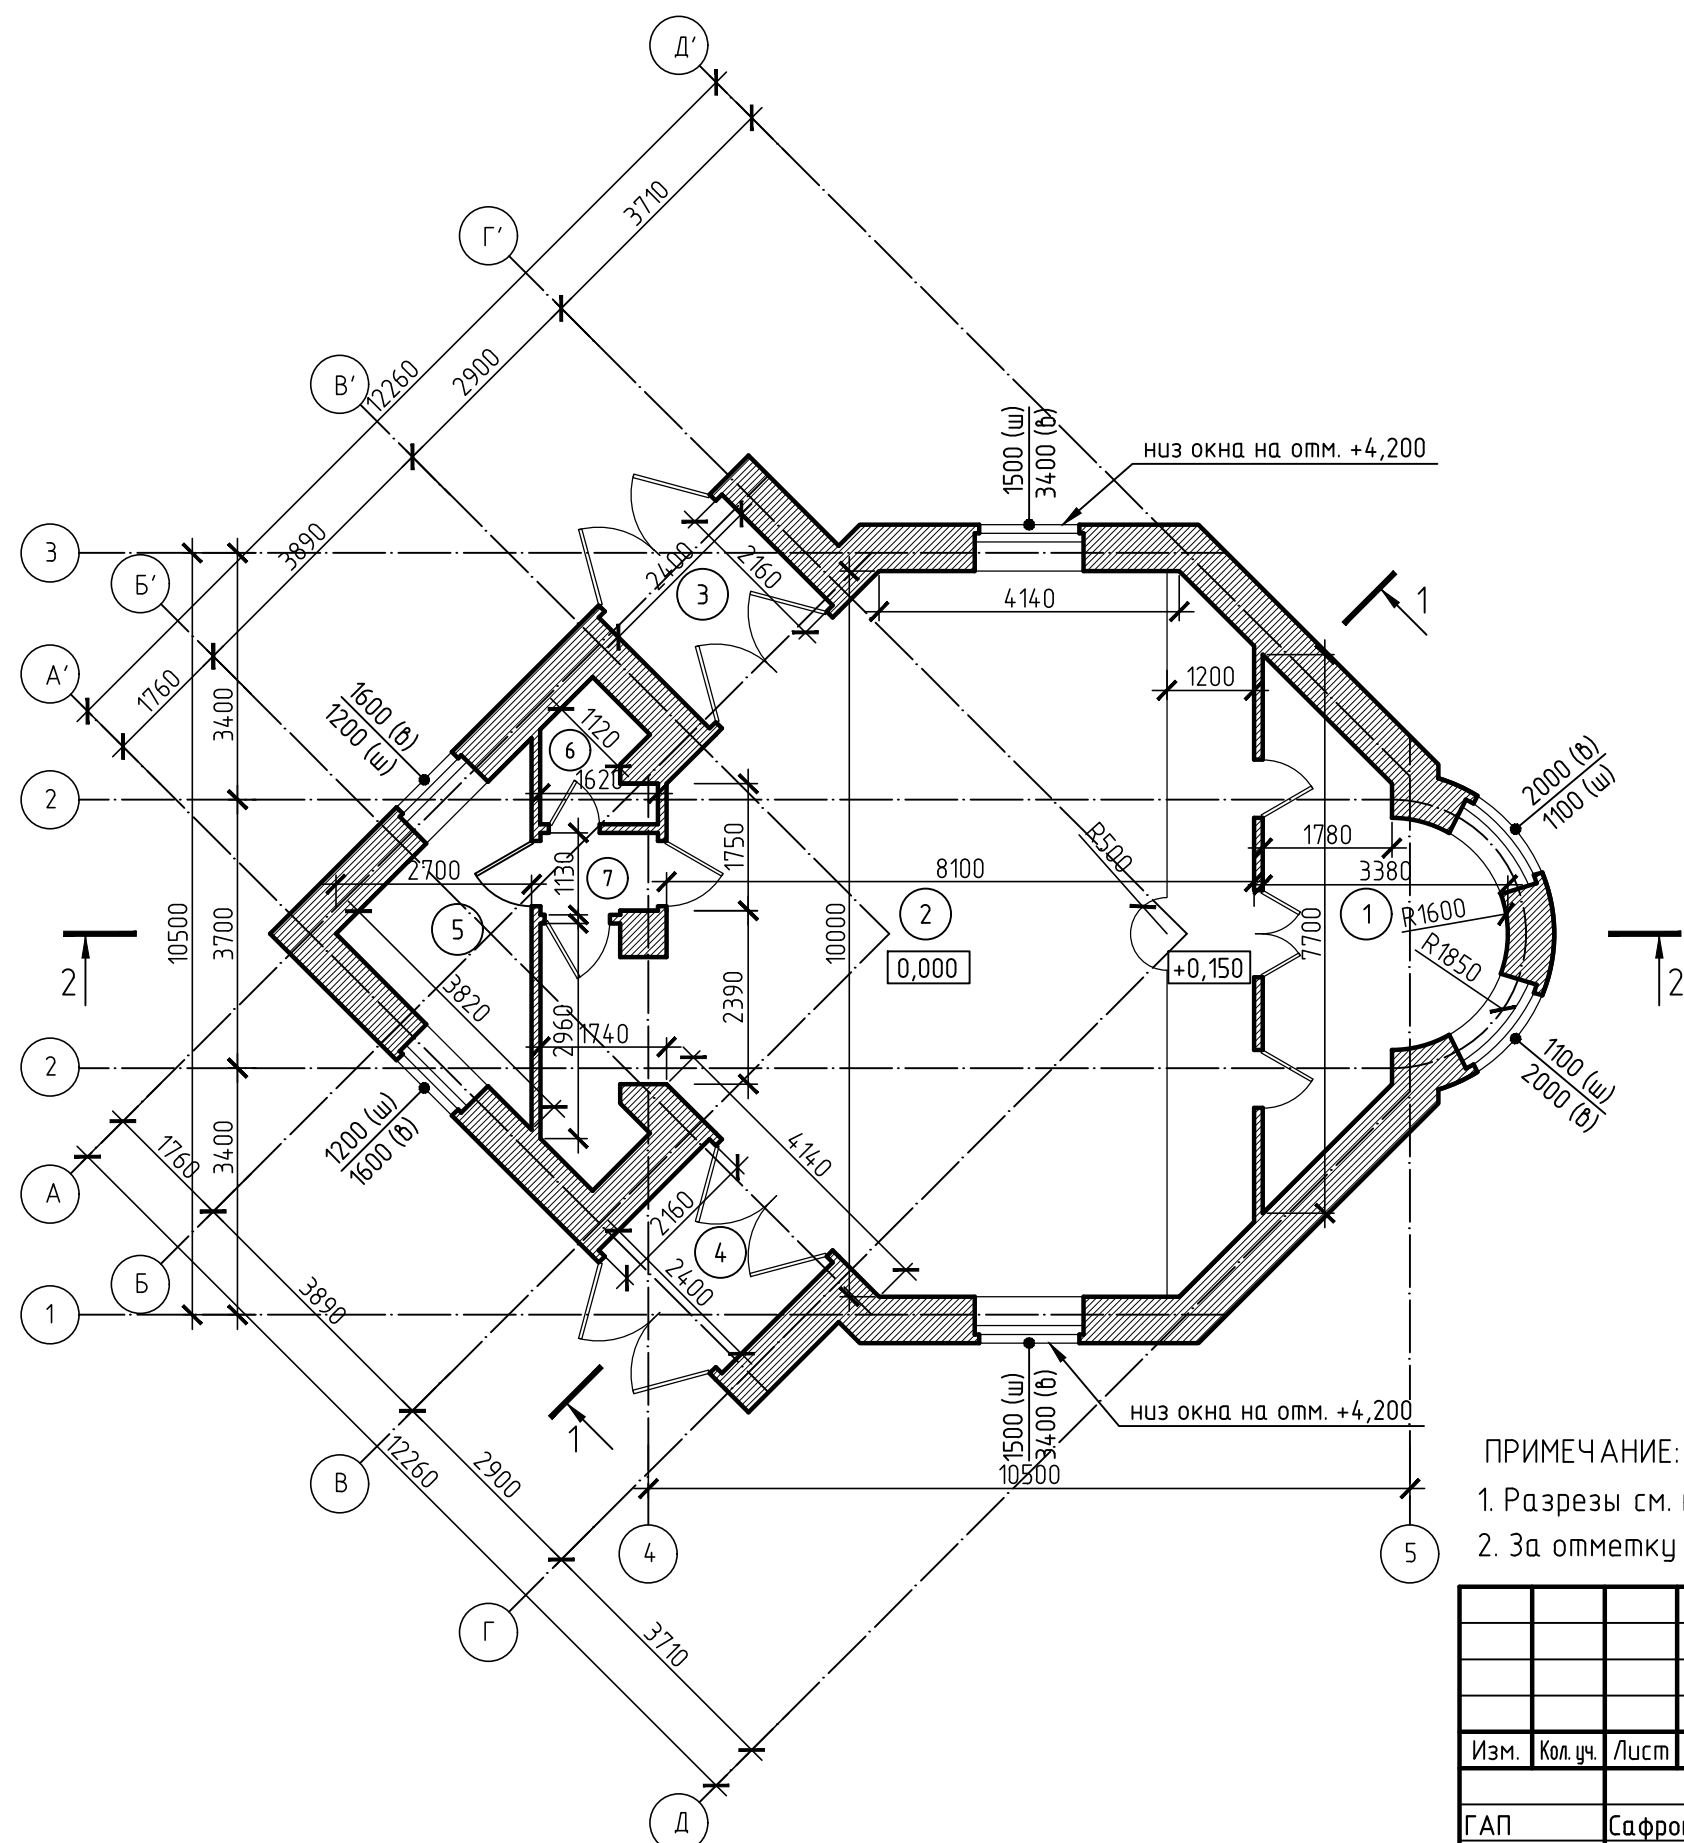


Экспликация помещений первого этажа

Номер помеще-ния	Наименование	Площадь, м²	Кат.* помеще-ния
1	алтарь	14.5	
2	помещение для молящихся	76.4	
3	притвор	5.2	
4	притвор	5.2	
5	подсобное помещение	7.3	
6	подсобное помещение	2.4	
7	коридор	1.8	
итого по первому этажу		112.8	

ПРИМЕЧАНИЕ:
1. Разрезы см. на листах 6, 7.
2. За отметку 0,000 принята отметка чистого пола первого этажа здания.

						2/05/18 АР		
						Храм-часовня по адресу: Московская обл., г. Кашира, д. Аладьино		
Изм.	Кол.уч.	Лист	№ док.	Подп.	Дата	Храм-часовня	Стадия	Лист
ГАП		Сафронов			08.2018		АР	1
Разработал		Кузнецов				План первого этажа		7
						тел. 8(915)227-31-26 e-mail kck-proekt@mail.ru		

Фасад в осях 5-4

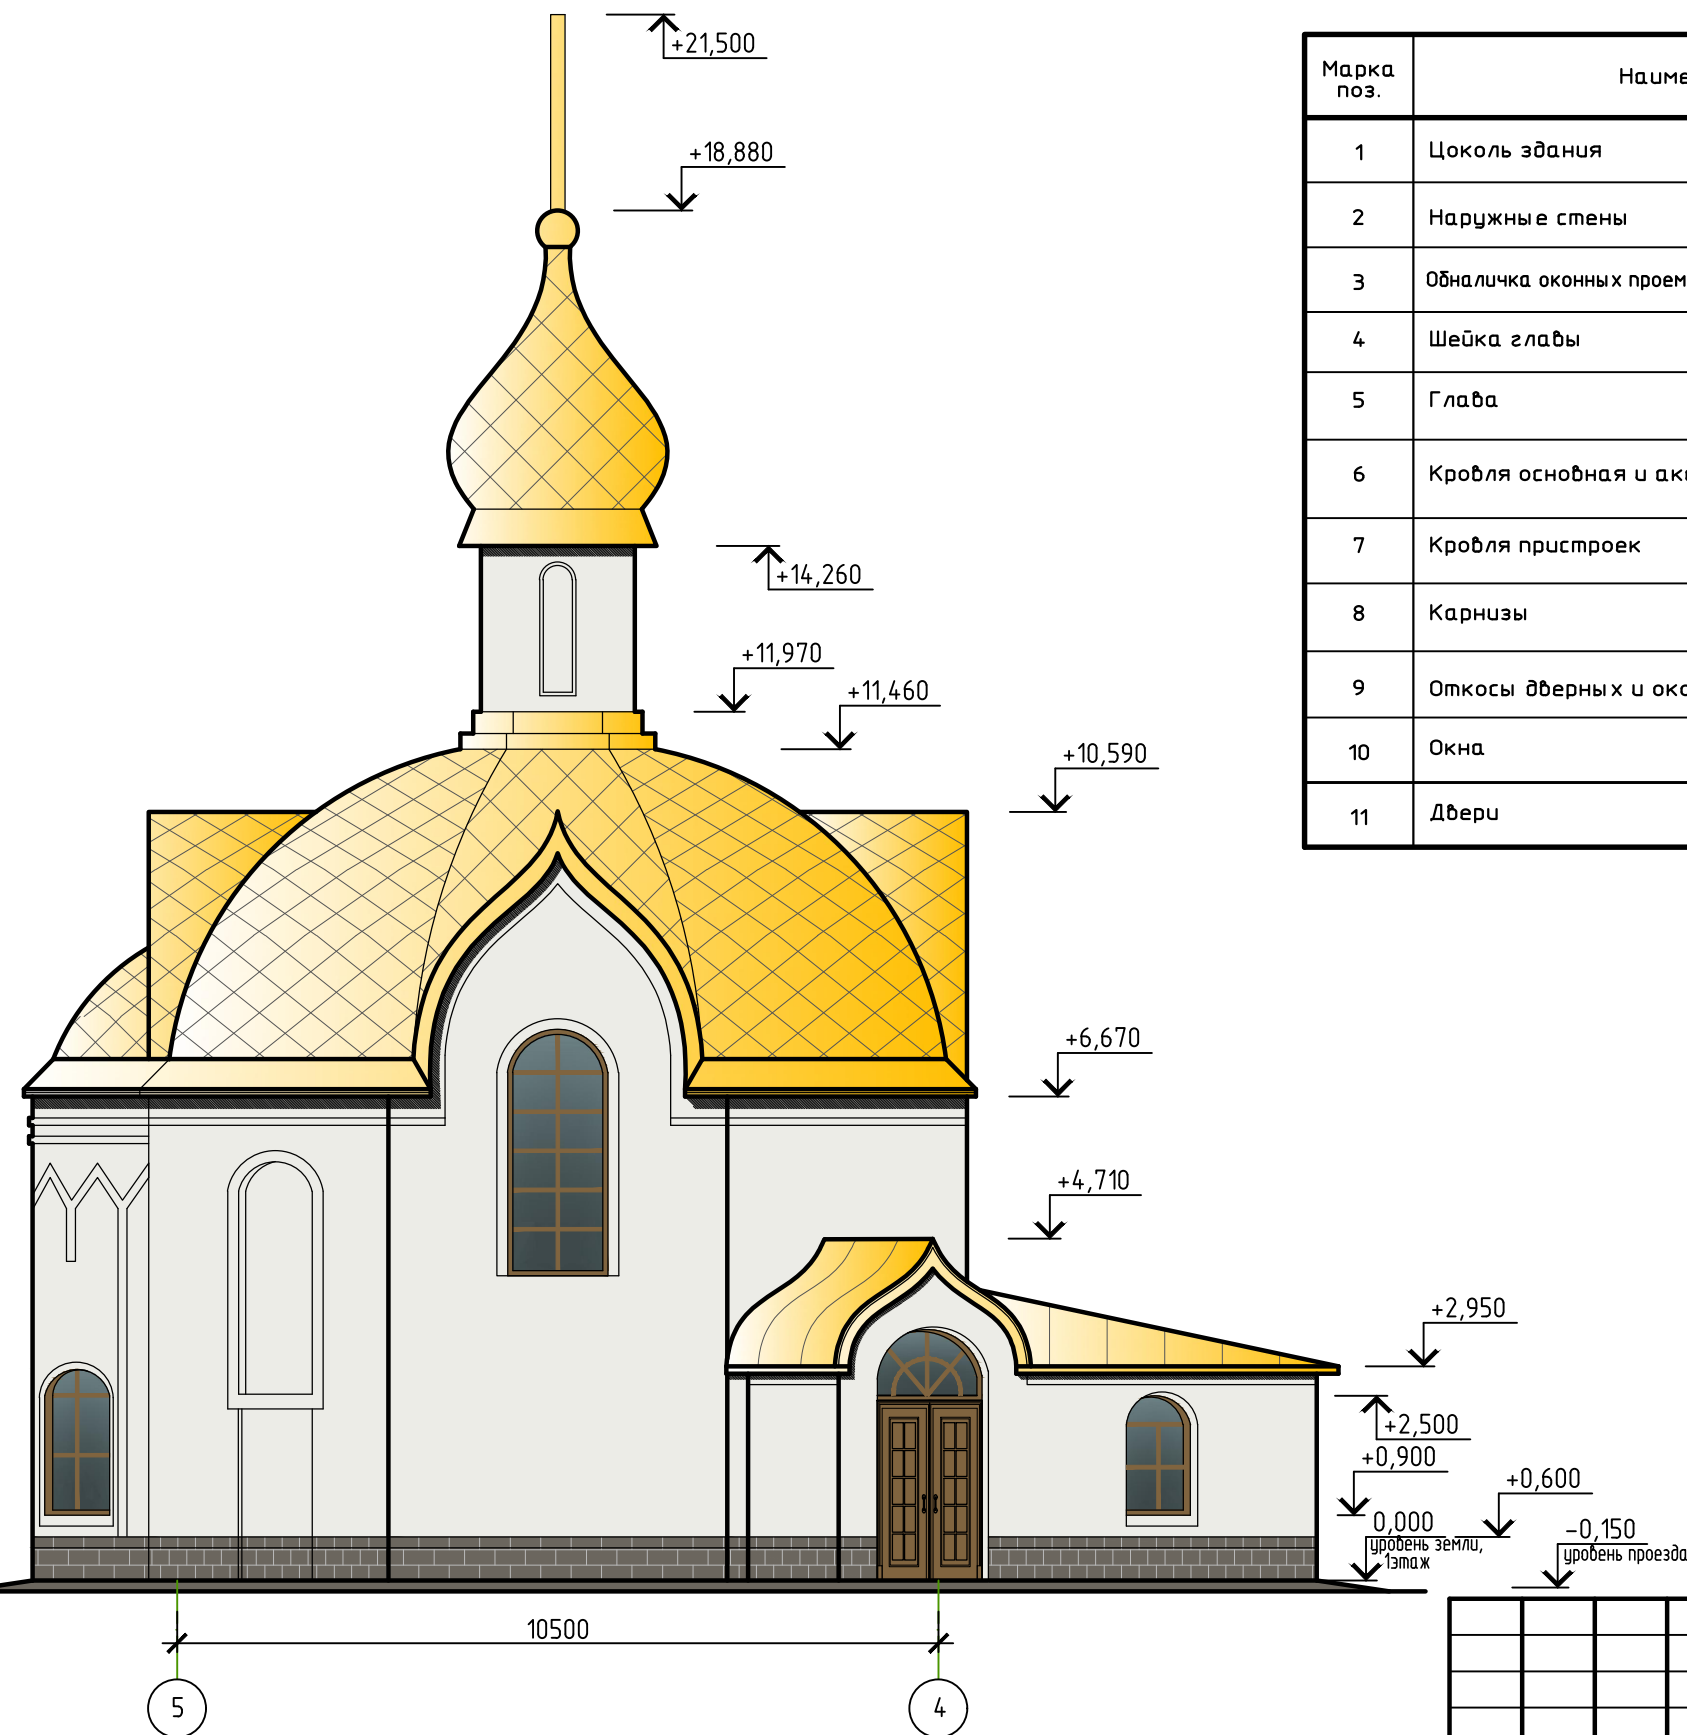

Ведомость наружной отделки фасадов

Марка поз.	Наименование	Вид отделки	Колер	Примечание
1	Цоколь здания	Фасадный искусственный камень "Монфор" 0168, производитель ООО "Топфасад"	RAL 7039	
2	Наружные стены	Штукатурка по сетке, окраска краской для наружных работ	RAL 9003	
3	Обналичка оконных проемов, ниш, тяги, лопатки	Рельефная кирпичная кладка, отделка штукатуркой по сетке, окраска краской для наружных работ	RAL 9003	
4	Шейка главы	Штукатурка по сетке, окраска краской для наружных работ	RAL 9003	
5	Глава	Листы из нержавеющей стали с напылением нитрида титана, раскладка - "в шашку", блеск - глянцевый		
6	Кровля основная и аксессуары	Листы из нержавеющей стали с напылением нитрида титана, раскладка - "в шашку", блеск - глянцевый		
7	Кровля пристроек	Фальцевая кровля заводского изготовления с покрытием листами из нержавеющей стали с напылением нитрида титана, блеск - глянцевый		
8	Карнизы	Металлические фасонные элементы из нержавеющей стали с напылением нитрида титана, блеск - глянцевый		
9	Откосы дверных и оконных проемов	Штукатурка, окраска краской для наружных работ	RAL 9003	
10	Окна	Рамы - деревянные, заполнение 2-х камерный стеклопакет, дерево - сосна, стекла - прозрачные окраска - коричневый лак, блеск - матовый		
11	Двери	стальные с окраской, блеск матовый.	RAL 1036	

2/05/18 AP

Храм-часовня по адресу: Московская обл., г. Кашира, д. Аладыно

Изм.	Кол. уч.	Лист	№ док.	Подп.	Дата
ГАП	Сафронов	08.2018			
Разработал	Кузнецов				


Храм-часовня

Стадия	Лист	Листов
AP	2	7

Фасад в осях 5-4

тел. 8(915)227-31-26
e-mail kck-proekt@mail.ru

Фасад в осях 1-3

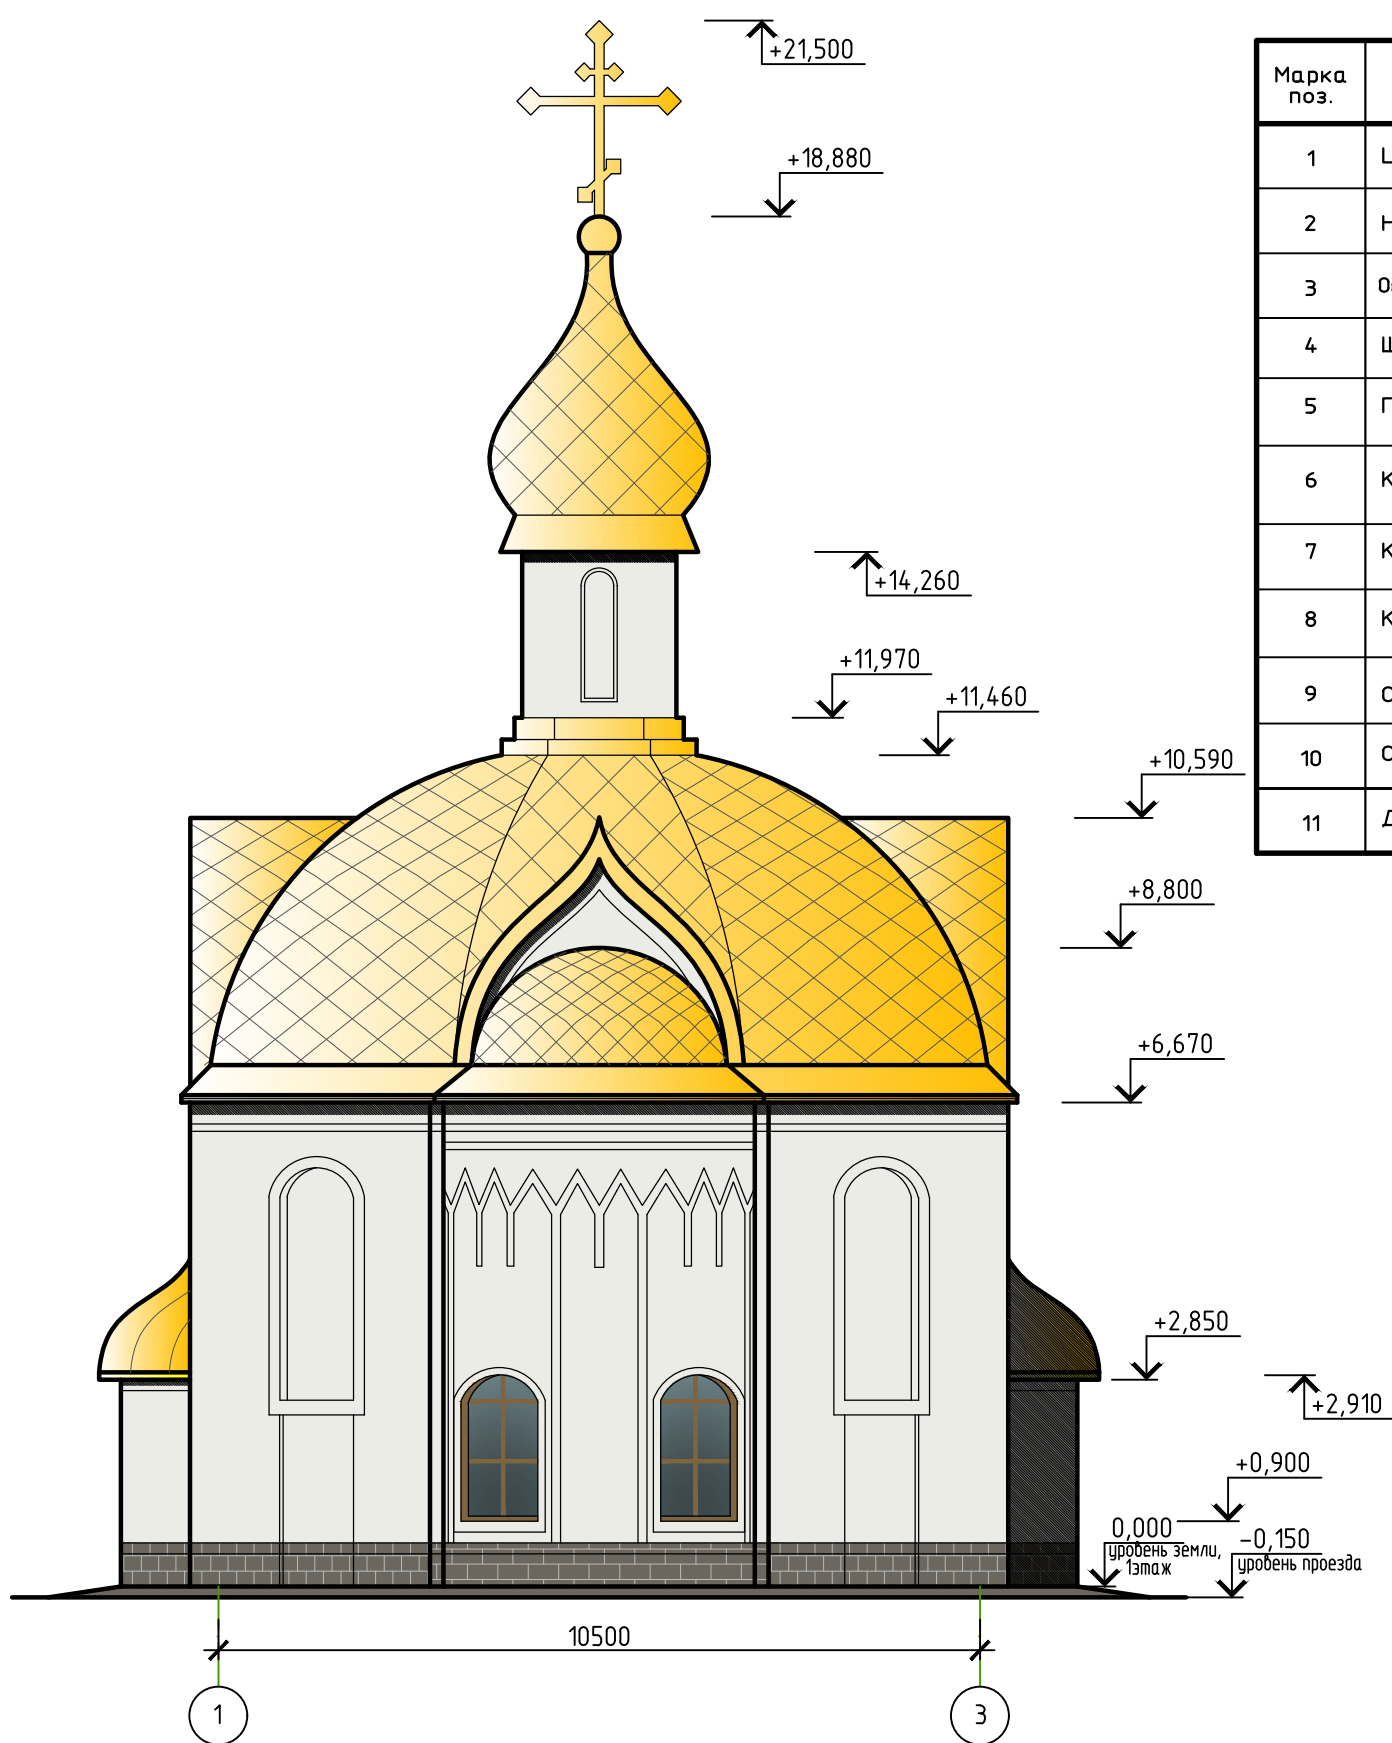


Ведомость наружной отделки фасадов


Марка поз.	Наименование	Вид отделки	Колер	Примечание
1	Цоколь здания	Фасадный искусственный камень "Монфор" 0168, производитель ООО "Топфасад"	RAL 7039	
2	Наружные стены	Штукатурка по сетке, окраска краской для наружных работ	RAL 9003	
3	Обналичка оконных проемов, ниш, тяги, лопатки	Рельефная кирпичная кладка, отделка штукатуркой по сетке, окраска краской для наружных работ	RAL 9003	
4	Шейка глабы	Штукатурка по сетке, окраска краской для наружных работ	RAL 9003	
5	Глаба	Листы из нержавеющей стали с напылением нитрида титана, раскладка - "в шашку", блеск - глянцевый		
6	Кровля основная и аксессуары	Листы из нержавеющей стали с напылением нитрида титана, раскладка - "в шашку", блеск - глянцевый		
7	Кровля пристроек	Фальцевая кровля заводского изготовления с покрытием листами из нержавеющей стали с напылением нитрида титана, блеск - глянцевый		
8	Карнизы	Металлические фасонные элементы из нержавеющей стали с напылением нитрида титана, блеск - глянцевый		
9	Откосы дверных и оконных проемов	Штукатурка, окраска краской для наружных работ	RAL 9003	
10	Окна	Рамы - деревянные, заполнение 2-х камерный стеклопакет, дерево - сосна, стекла - прозрачные окраска - коричневый лак, блеск - матовый		
11	Двери	стальные с окраской, блеск матовый.	RAL 1036	

						2/05/18 AP				
						Храм-часовня по адресу: Московская обл., г. Кашира, д. Аладыно				
Изм.	Кол. уч.	Лист	№ док.	Подп.	Дата					
ГАП		Сафронов			08.2018	Храм-часовня		Стадия	Лист	Листов
Разработал		Кузнецов				АР	3	7		
						Фасад в осях 1-3		 тел. 8(915)227-31-26 e-mail kck-proekt@mail.ru		

Фасад в осях 4-5

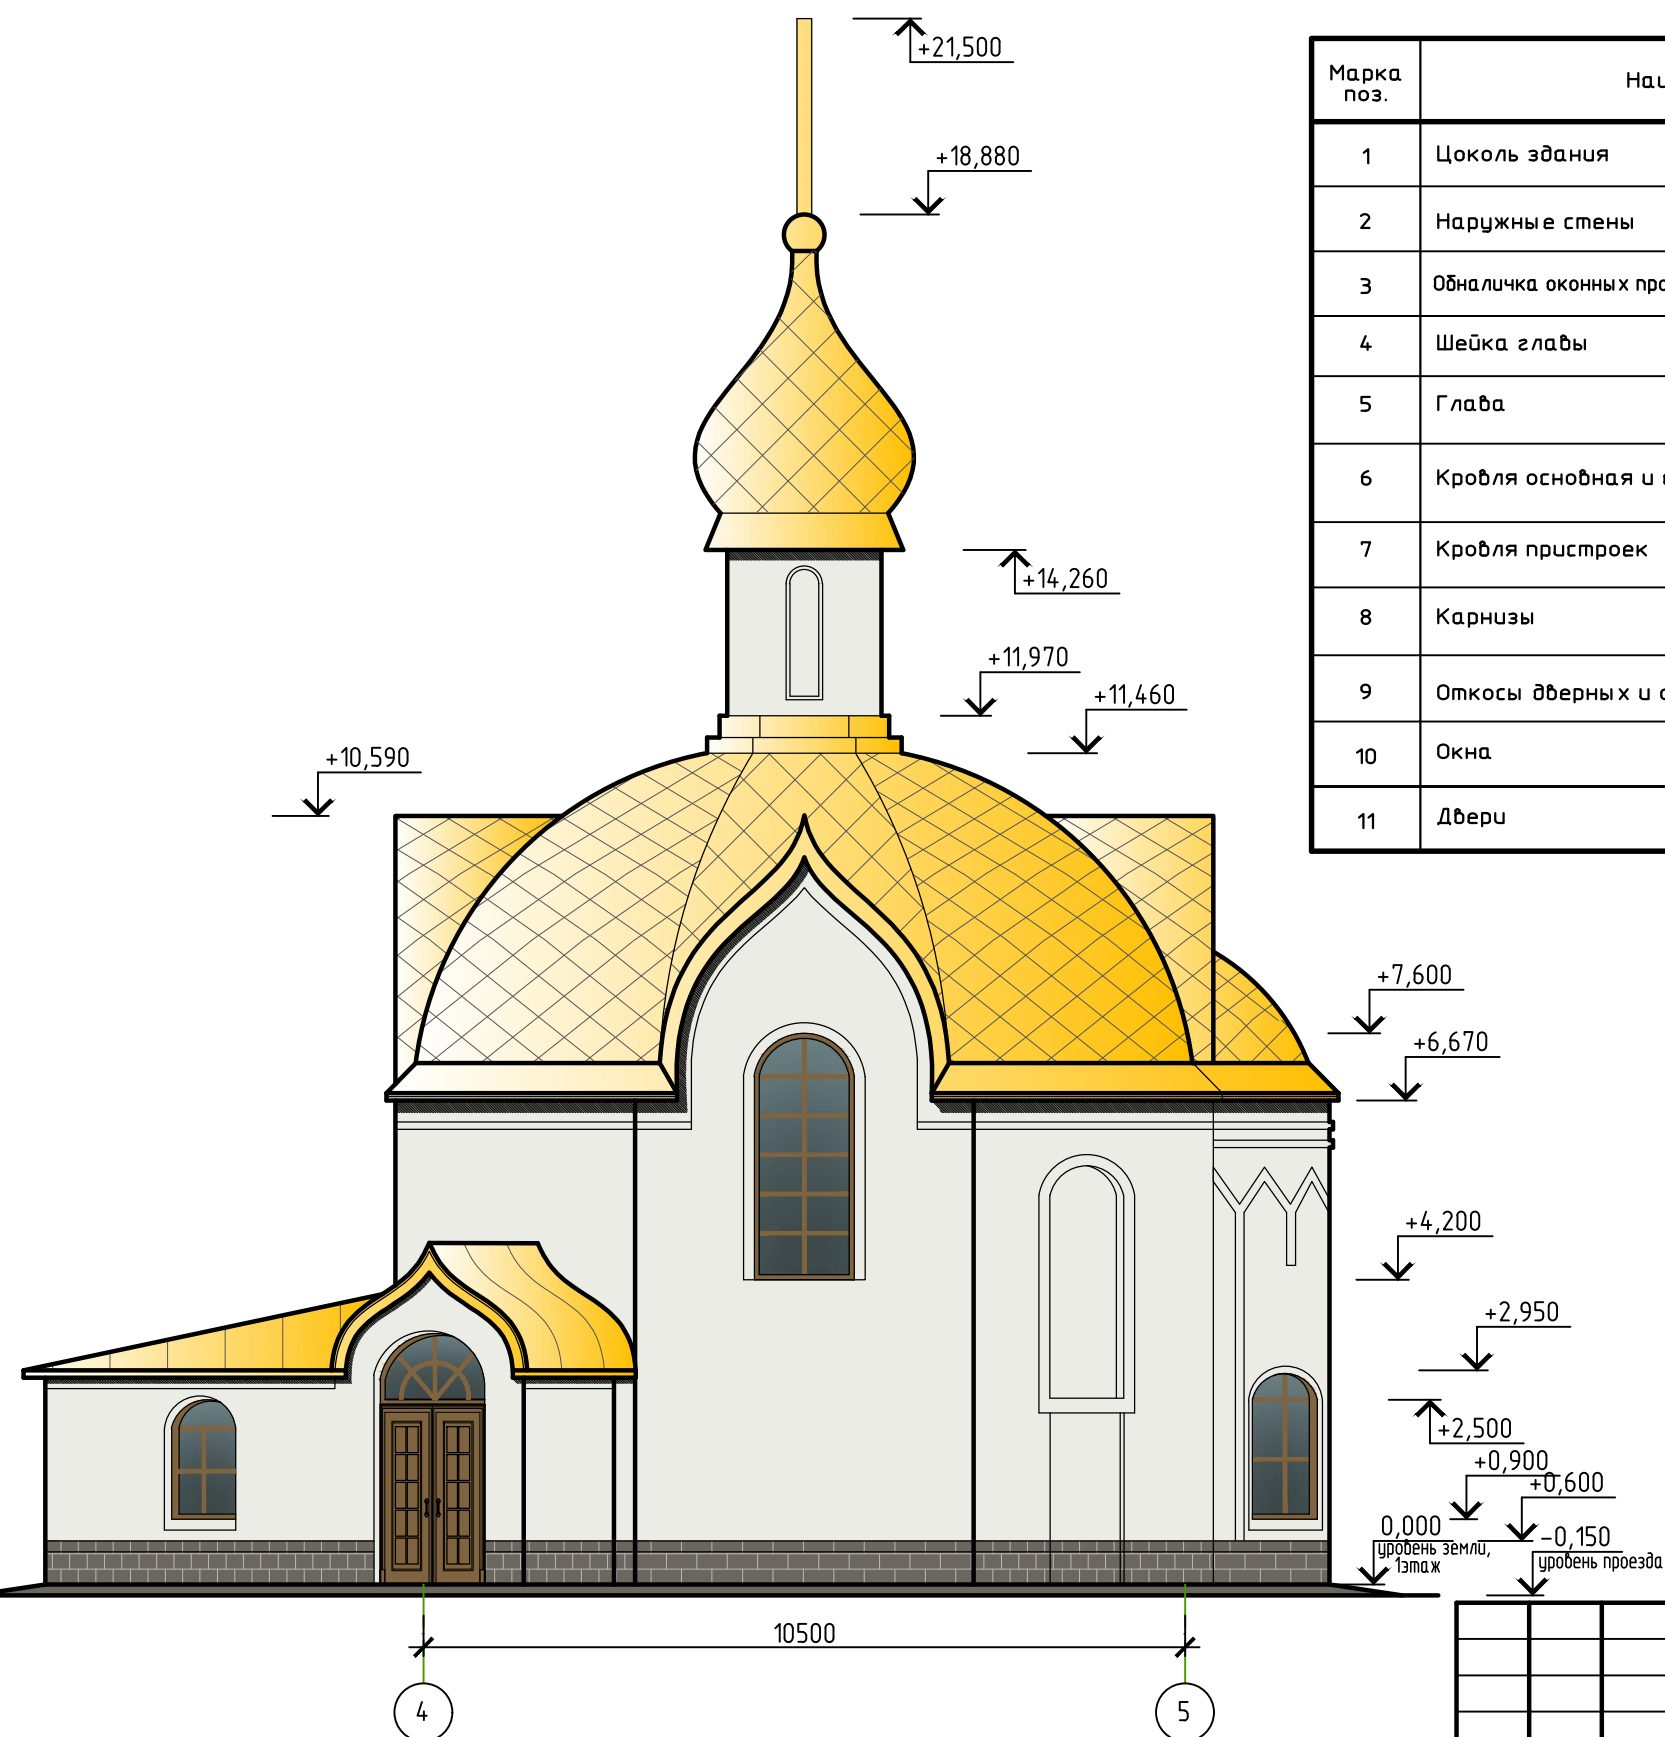


Ведомость наружной отделки фасадов

 Марка поз.	Наименование	Вид отделки	Колер	Примечание
1	Цоколь здания	Фасадный искусственный камень "Монфор" 0168, производитель ООО "Топфасад"	 RAL 7039	
2	Наружные стены	Штукатурка по сетке, окраска краской для наружных работ	 RAL 9003	
3	Обналичка оконных проемов, ниш, тяги, лопатки	Рельефная кирпичная кладка, отделка штукатуркой по сетке, окраска краской для наружных работ	 RAL 9003	
4	Шейка главы	Штукатурка по сетке, окраска краской для наружных работ	 RAL 9003	
5	Глава	Листы из нержавеющей стали с напылением нитрида титана, раскладка – "в шашку", блеск – глянцевый		
6	Кровля основная и аксессуары	Листы из нержавеющей стали с напылением нитрида титана, раскладка – "в шашку", блеск – глянцевый		
7	Кровля пристроек	Фальцевая кровля заводского изготовления с покрытием листами из нержавеющей стали, с напылением нитрида титана, блеск – глянцевый		
8	Карнизы	Металлические фасонные элементы из нержавеющей стали с напылением нитрида титана, блеск – глянцевый		
9	Откосы дверных и оконных проемов	Штукатурка, окраска краской для наружных работ	 RAL 9003	
10	Окна	Рамы – деревянные, заполнение 2-х камерный стеклопакет, дерево – сосна, стекла – прозрачные окраска – коричневый лак, блеск – матовый		
11	Двери	стальные с окраской , блеск матовый.	 RAL 1036	

						2/05/18 АР				
						Храм-часовня по адресу: Московская обл., г. Кашира, д. Аладьино				
Изм.	Кол.уч.	Лист	№ док.	Подп.	Дата					
ГАП		Сафронов			08.2018	Храм-часовня		Стадия	Лист	Листов
Разработал		Кузнецов						АР	4	7
						Фасад в осях 4-5		 тел. 8(915)227-31-26 e-mail kck-proekt@mail.ru		

Фасад в осях 3-1

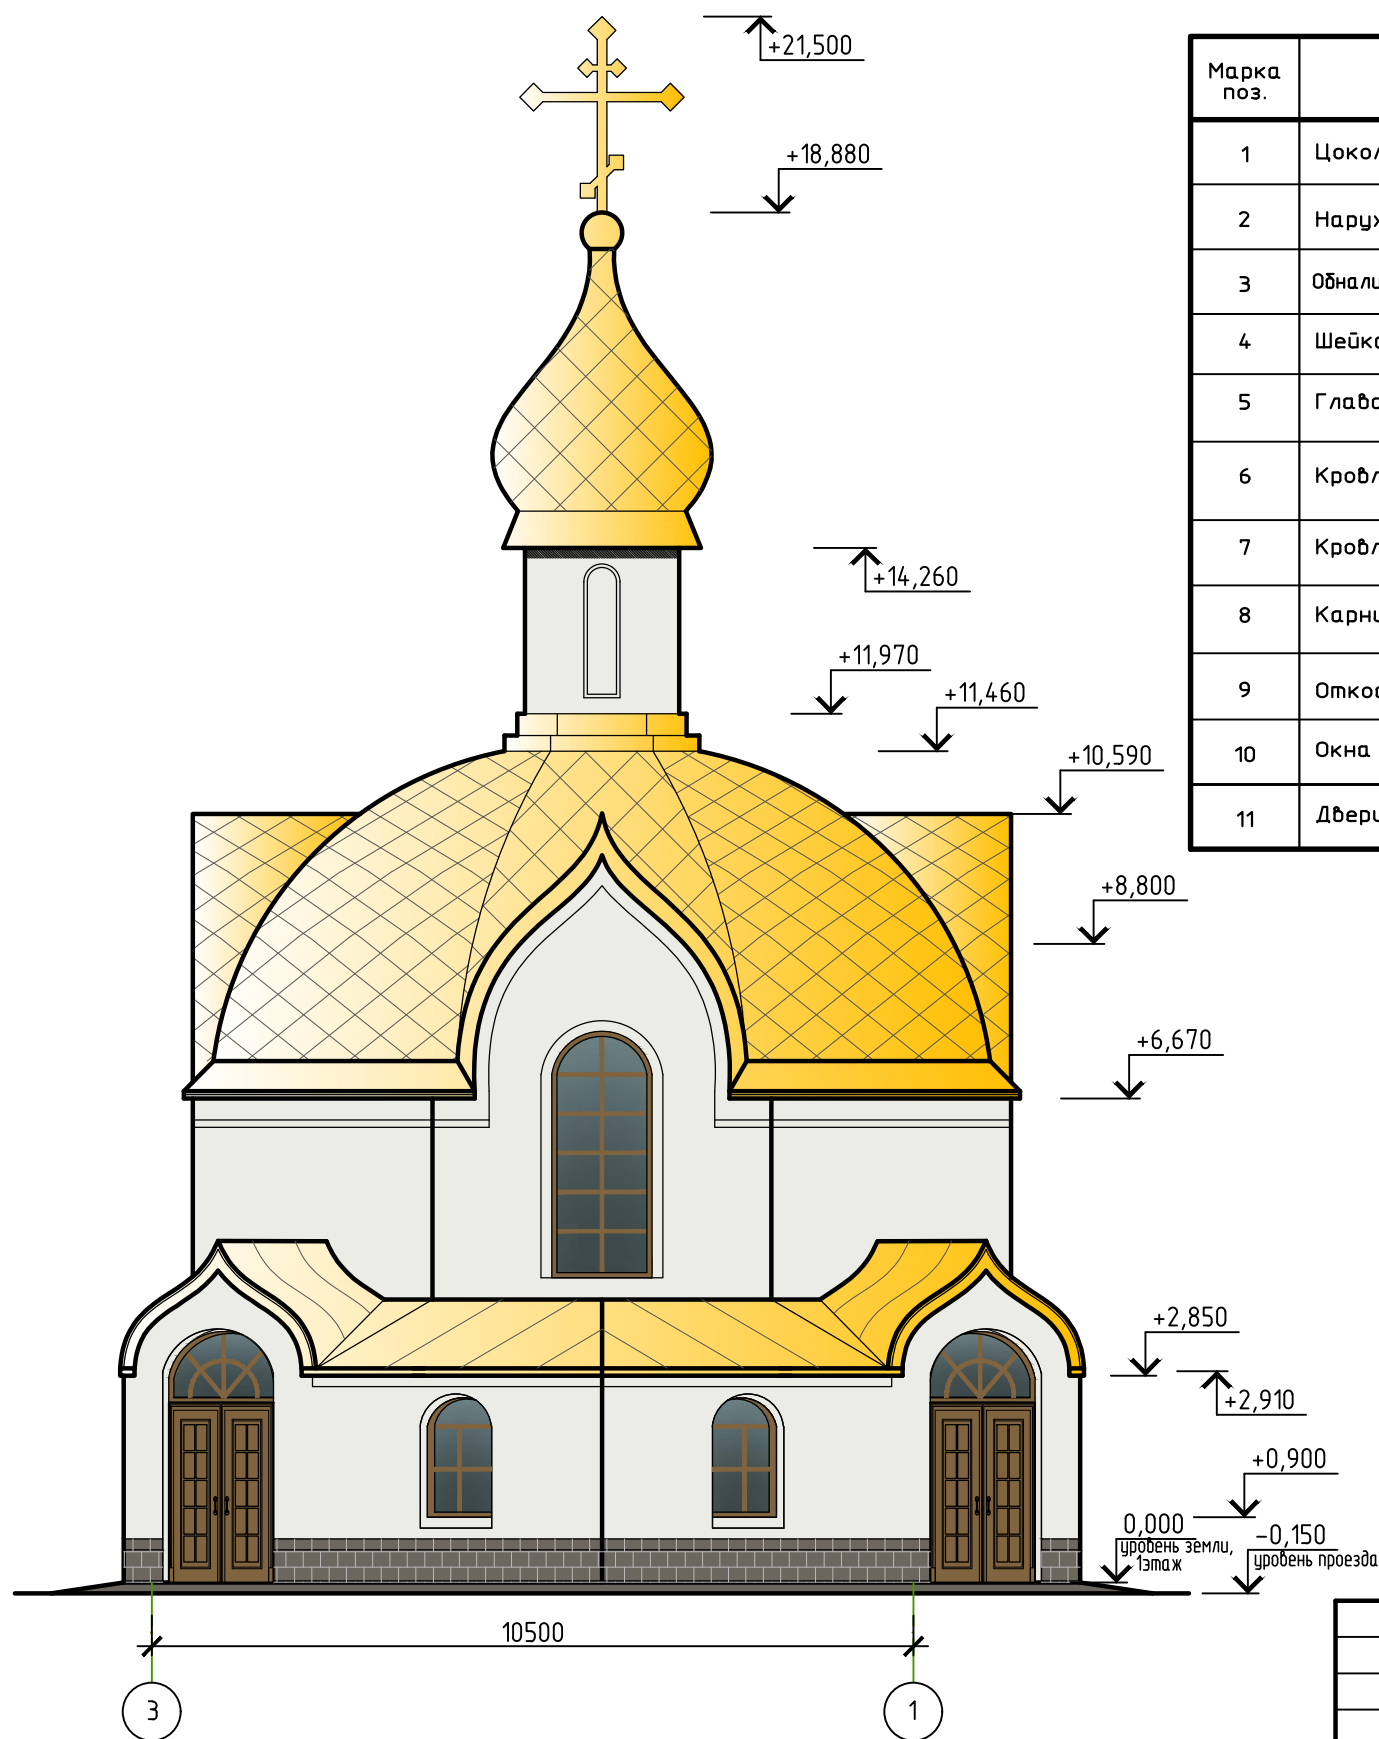


Ведомость наружной отделки фасадов

Марка поз.	Наименование	Вид отделки	Колер	Примечание
1	Цоколь здания	Фасадный искусственный камень "Монфор" 0168, производитель ООО "ТопФасад"	RAL 7039	
2	Наружные стены	Штукатурка по сетке, окраска краской для наружных работ	RAL 9003	
3	Обналичка оконных проемов, ниш, тяги, лопатки	Рельефная кирпичная кладка, отделка штукатуркой по сетке, окраска краской для наружных работ	RAL 9003	
4	Шейка главы	Штукатурка по сетке, окраска краской для наружных работ	RAL 9003	
5	Глава	Листы из нержавеющей стали с напылением нитрида титана, раскладка - "в шашку", блеск - глянцевый		
6	Кровля основная и аксессуары	Листы из нержавеющей стали с напылением нитрида титана, раскладка - "в шашку", блеск - глянцевый		
7	Кровля пристроек	Фальцевая кровля заводского изготовления с покрытием листами из нержавеющей стали с напылением нитрида титана, блеск - глянцевый		
8	Карнизы	Металлические фасонные элементы из нержавеющей стали с напылением нитрида титана, блеск - глянцевый		
9	Откосы дверных и оконных проемов	Штукатурка, окраска краской для наружных работ	RAL 9003	
10	Окна	Рамы - деревянные, заполнение 2-х камерный стеклопакет, дерево - сосна, стекла - прозрачные окраска - коричневый лак, блеск - матовый		
11	Двери	стальные с окраской, блеск матовый.	RAL 1036	


						2/05/18 AP		
						Храм-часовня по адресу: Московская обл., г. Кашира, д. Аладьино		
Изм.	Кол. уч.	Лист	№ док.	Подп.	Дата	Храм-часовня	Стадия	Лист
							AP	5
ГАП		Сафронов			08.2018	Фасад в осях 3-1	ИСК ПРОЕКТ	тел. 8(915)227-31-26 e-mail kck-proekt@mail.ru
Разработал		Кузнецов						

Разрез 1-1

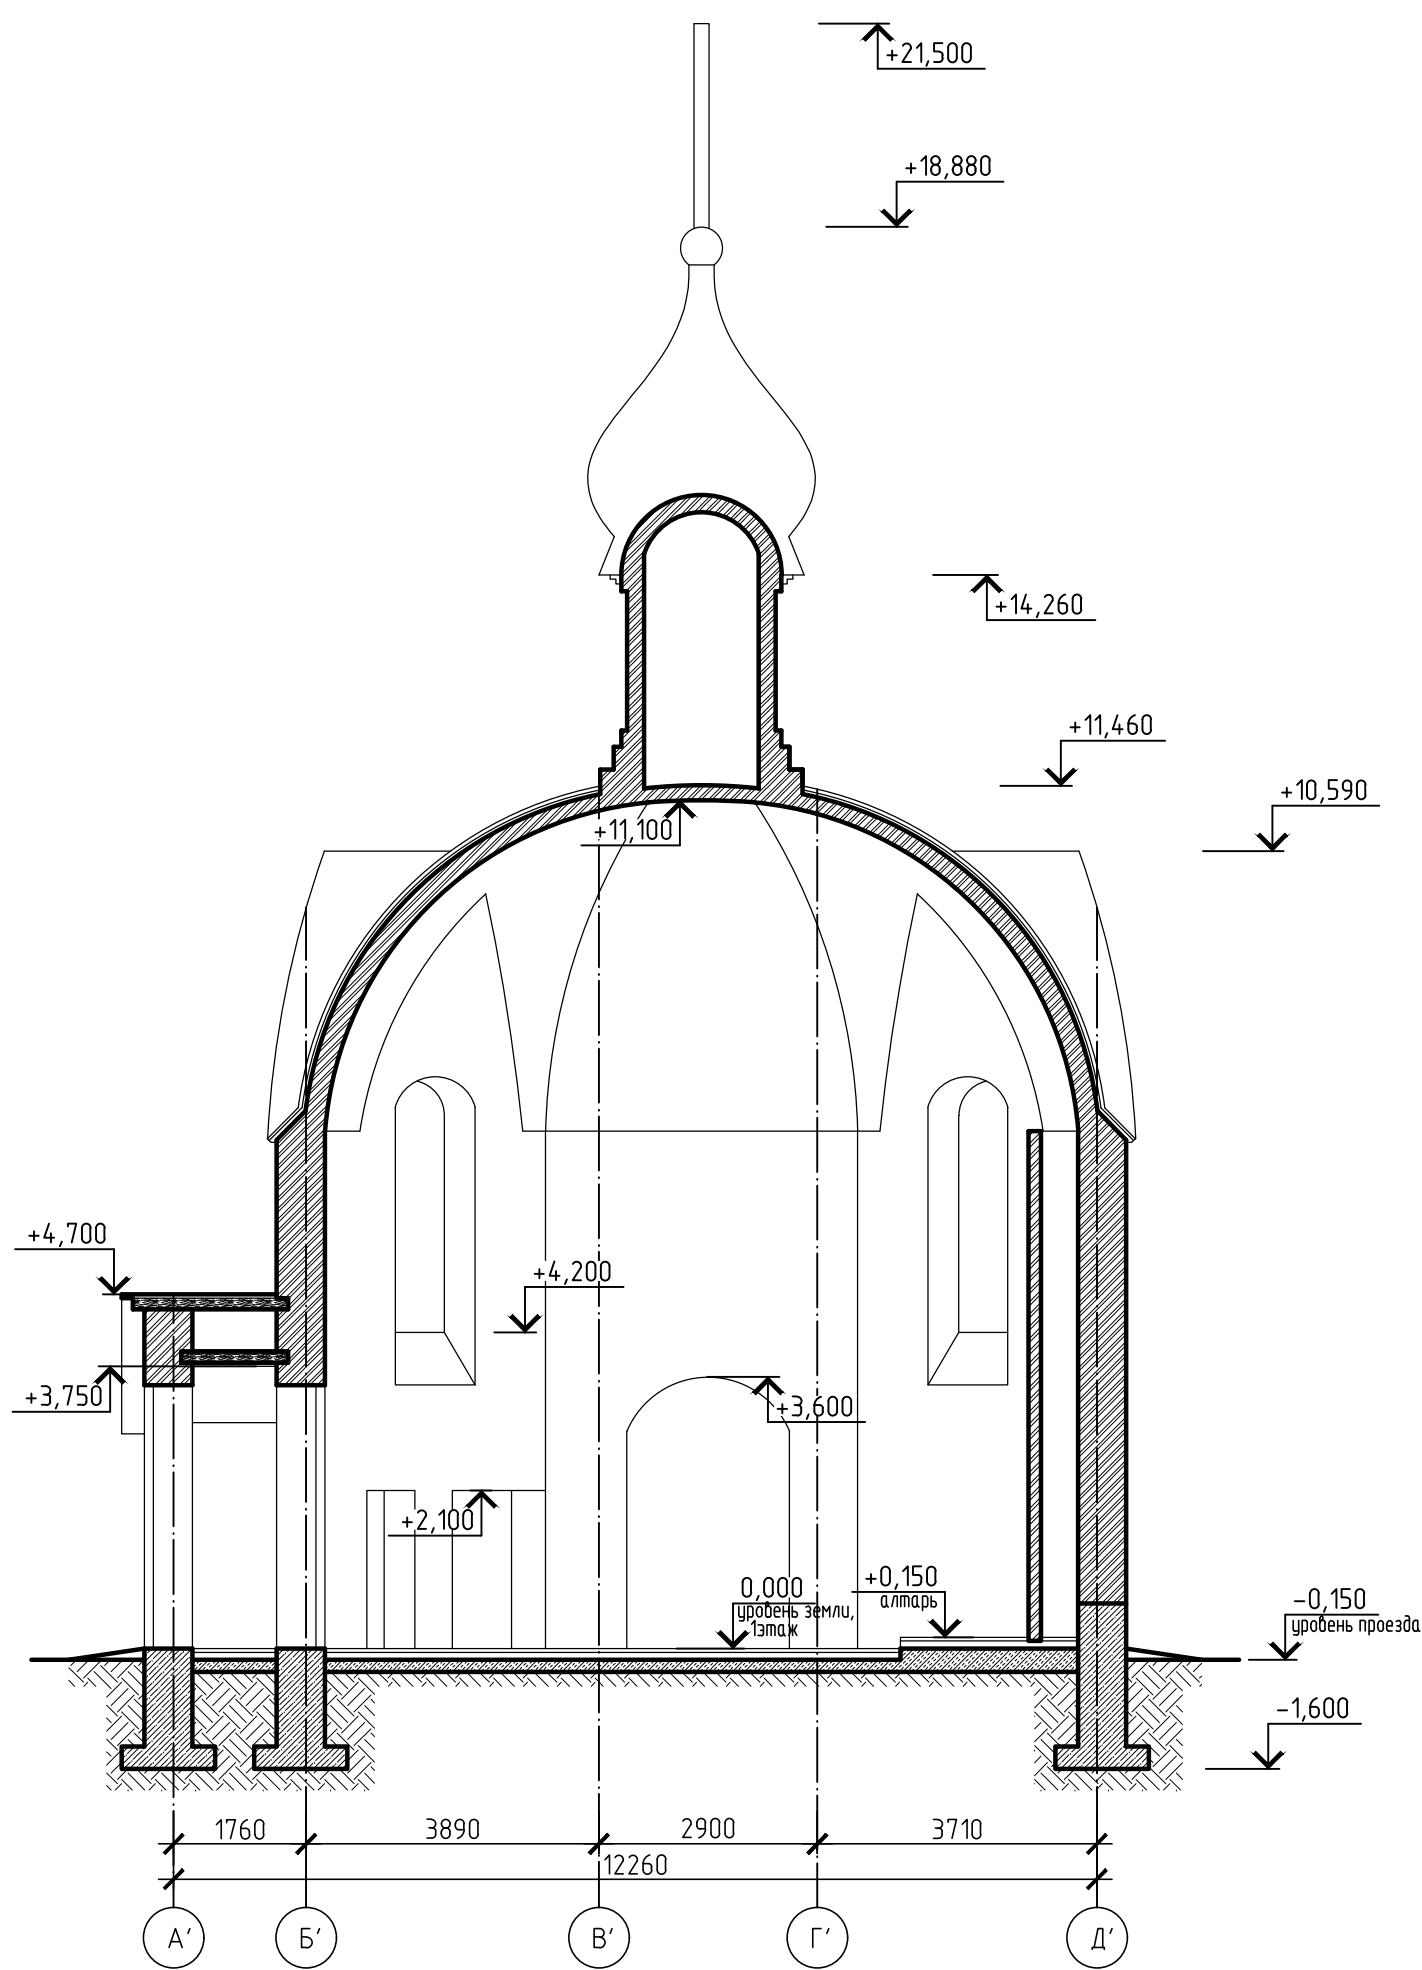

						2/05/18 AP		
						Храм-часовня по адресу: Московская обл., г. Кашира, д. Аладьино		
Изм.	Кол.уч.	Лист	№ док.	Подп.	Дата		Стадия	Лист
ГАП		Сафронов			08.2018	Храм-часовня	АР	6
Разработал		Кузнецов						7
						Разрез 1-1	 тел. 8(915)227-31-26 e-mail kck-proekt@mail.ru	

Разрез 2-2

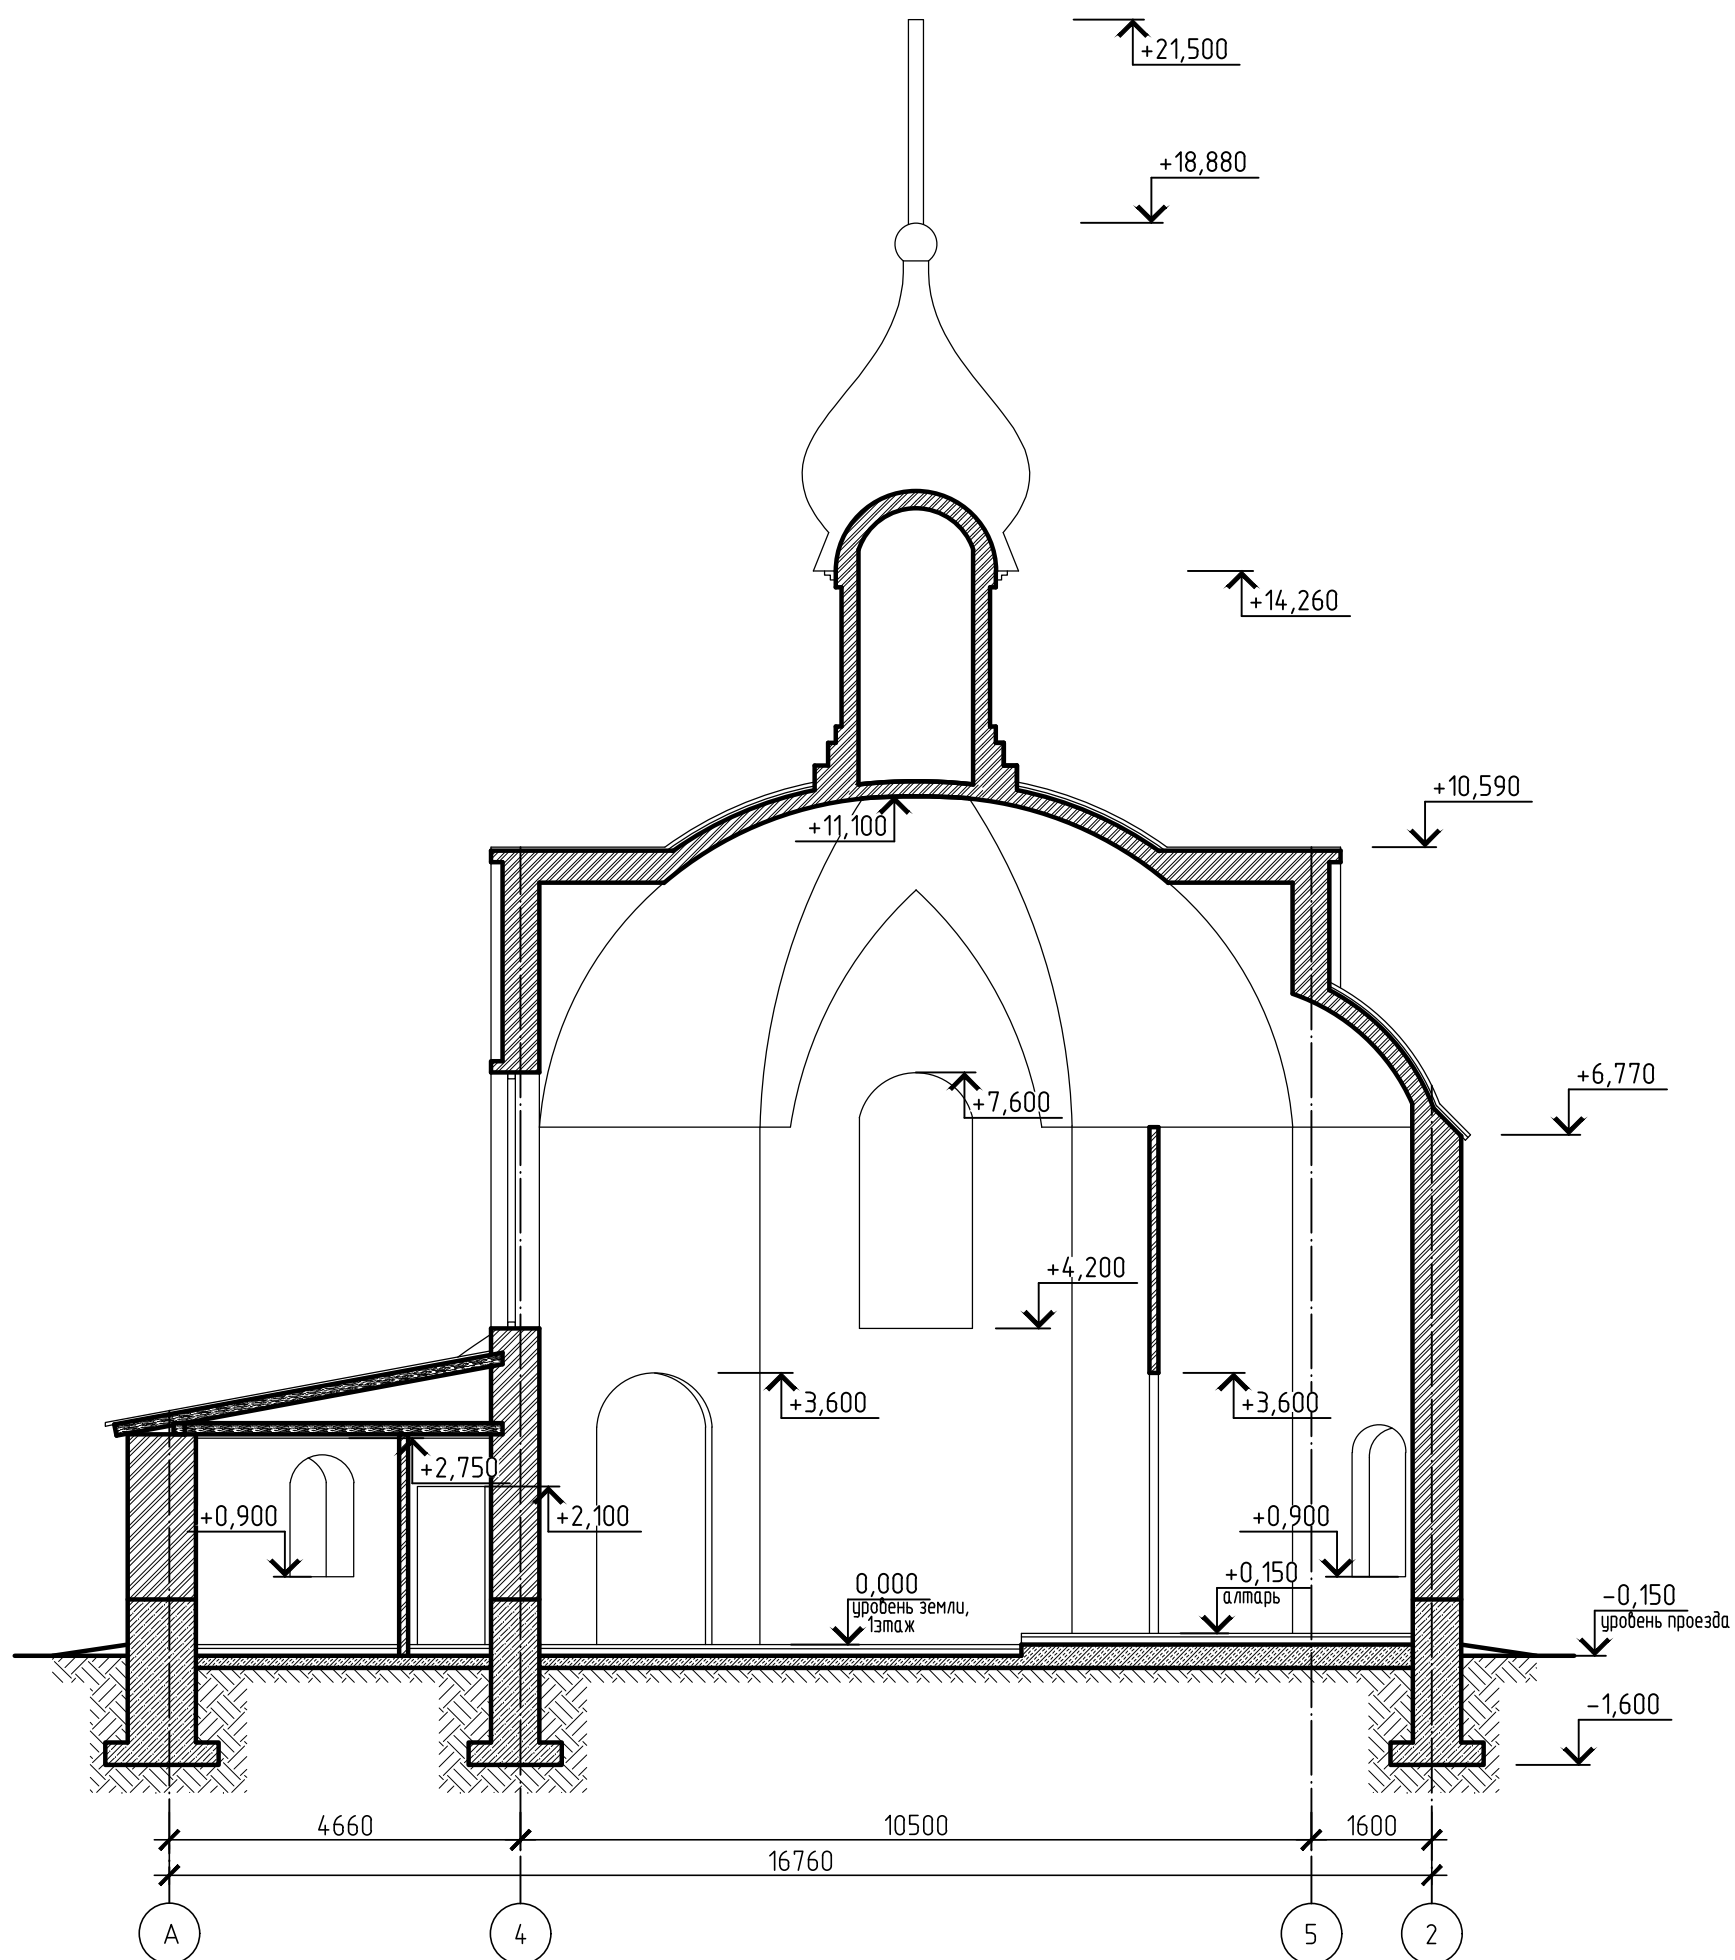

						2/05/18 АР				
						Храм-часовня по адресу: Московская обл., г. Кашира, д. Аладыно				
Изм.	Кол.уч.	Лист	№ док.	Подп.	Дата					
					08.2018	Храм-часовня		Стадия	Лист	Листов
ГАП		Сафронов						АР	7	7
Разработал		Кузнецов				Разрез 2-2		 тел. 8(915)227-31-26 e-mail kck-proekt@mail.ru		