




Российская Федерация
ОБЩЕСТВО С ОГРАНИЧЕННОЙ ОТВЕТСТВЕННОСТЬЮ
"АСК ПРОЕКТ"
г. Коломна.

Троицкий храм

Московская область, Коломенский городской округ, с. Троицкие Озёрки

Эскизный проект

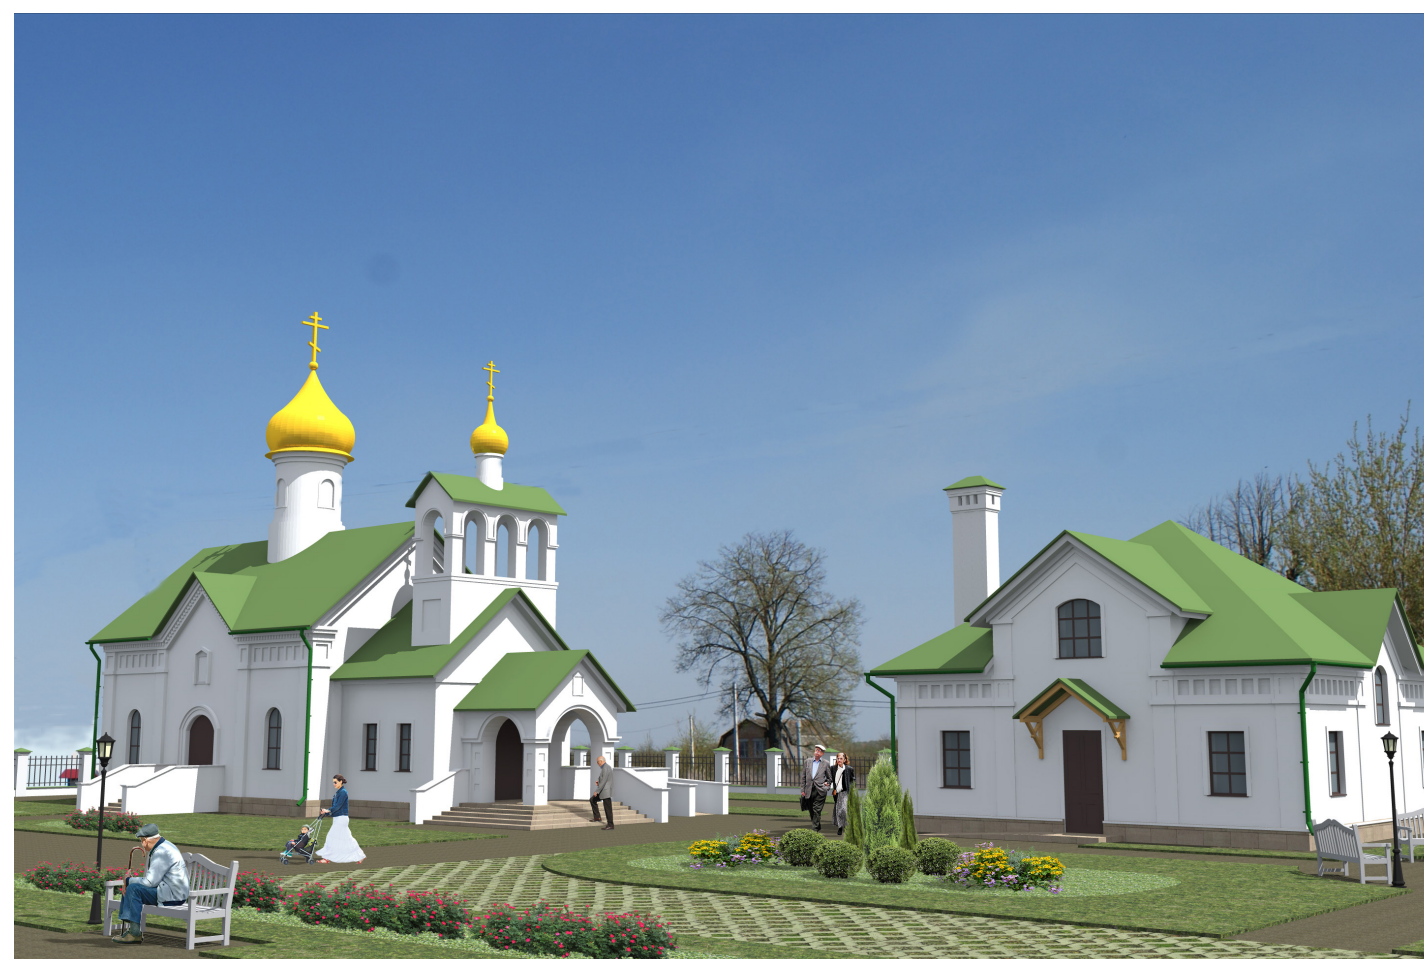

2018 г.

Ведомость чертежей основного комплекта марки АР		
Лист	Наименование	Примечание
1.1	Общие данные.	
1	СПОЗУ	
2	Храм. План на отм. 0,000.	
3	Храм. Разрез 1-1.	
4	Храм. Фасад в осях 1-4. Фасад в осях 4-1.	
5	Храм. Фасад в осях Г-А.	
6	Храм. Фасад в осях А-Г.	
7	Дом причта. План на отм. 0,000. План на отм. +3,300.	
8	Дом причта. Разрез 1-1. План кровли.	
9	Дом причта. Фасад в осях Б-А. Фасад в осях А-Б.	
10	Дом причта. Фасад в осях 1-4. Фасад в осях 4-1.	
11	Фотовизуализация. Вид 1.	
12	Фотовизуализация. Вид 2.	

Поз.	Наименование	Ед.изм.	Количество
1	Площадь застройки	м ²	178
2	Общая площадь здания	м ²	88,6
3	Площадь помещений здания	м ²	86,6
4	Строительный объем здания	м ³	759,8
5	Этажность	эт	1

Поз.	Наименование	Ед.изм.	Количество
1	Площадь застройки	м ²	111,2
2	Общая площадь здания	м ²	162
3	Площадь помещений здания	м ²	128
4	Строительный объем здания	м ³	586,4
5	Этажность	эт	2


Проектируемый комплекс включает в себя сельский приходской храм вместимостью на 100 человек и дом причта. Архитектурно-художественный облик храма выполнен с применением элементов псевдорусского стиля. Здание Троицкого храма запроектировано прямоугольным в плане, одноэтажным. Размеры здания в осях 1-4/А-Г - 6,4 x 17,76. Высота от уровня земли до основания креста - 13,93м. Структура храма трехчастная притвор - центральная часть - алтарь. Из притвора по приставной лестнице через люк в перекрытии можно подняться на звонницу. Входная группа в виде крытого крыльца доступна для МГН.

Стены - оштукатуренные, окрашенные, цвет белый.
Кровля - металлическая фальцевая, цвет зеленый.
Купол и крест - нержавеющая сталь с покрытием нитридом и оксидом титана, цвет "под золото".
Цоколь - декоративный камень (известняк).


Наружная отделка

						<i>Троицкий храм</i> <i>Московская область, Коломенский городской округ, с. Троицкие Озёрки</i>			
<i>Изм.</i>	<i>Кол.уч.</i>	<i>Лист</i>	<i>№ док.</i>	<i>Подп.</i>	<i>Дата</i>	<i>Храм</i>	<i>Стадия</i>	<i>Лист</i>	<i>Листов</i>
<i>ГИП</i>		<i>Леликов В.В.</i>					<i>ЭП</i>	<i>1.1</i>	
<i>ГАП</i>		<i>Лысенко П.В.</i>				<i>Общие данные</i>			
<i>Архитектор</i>		<i>Уварова Е.И.</i>							

Схема планировочной организации земельного участка.
М 1 : 500.

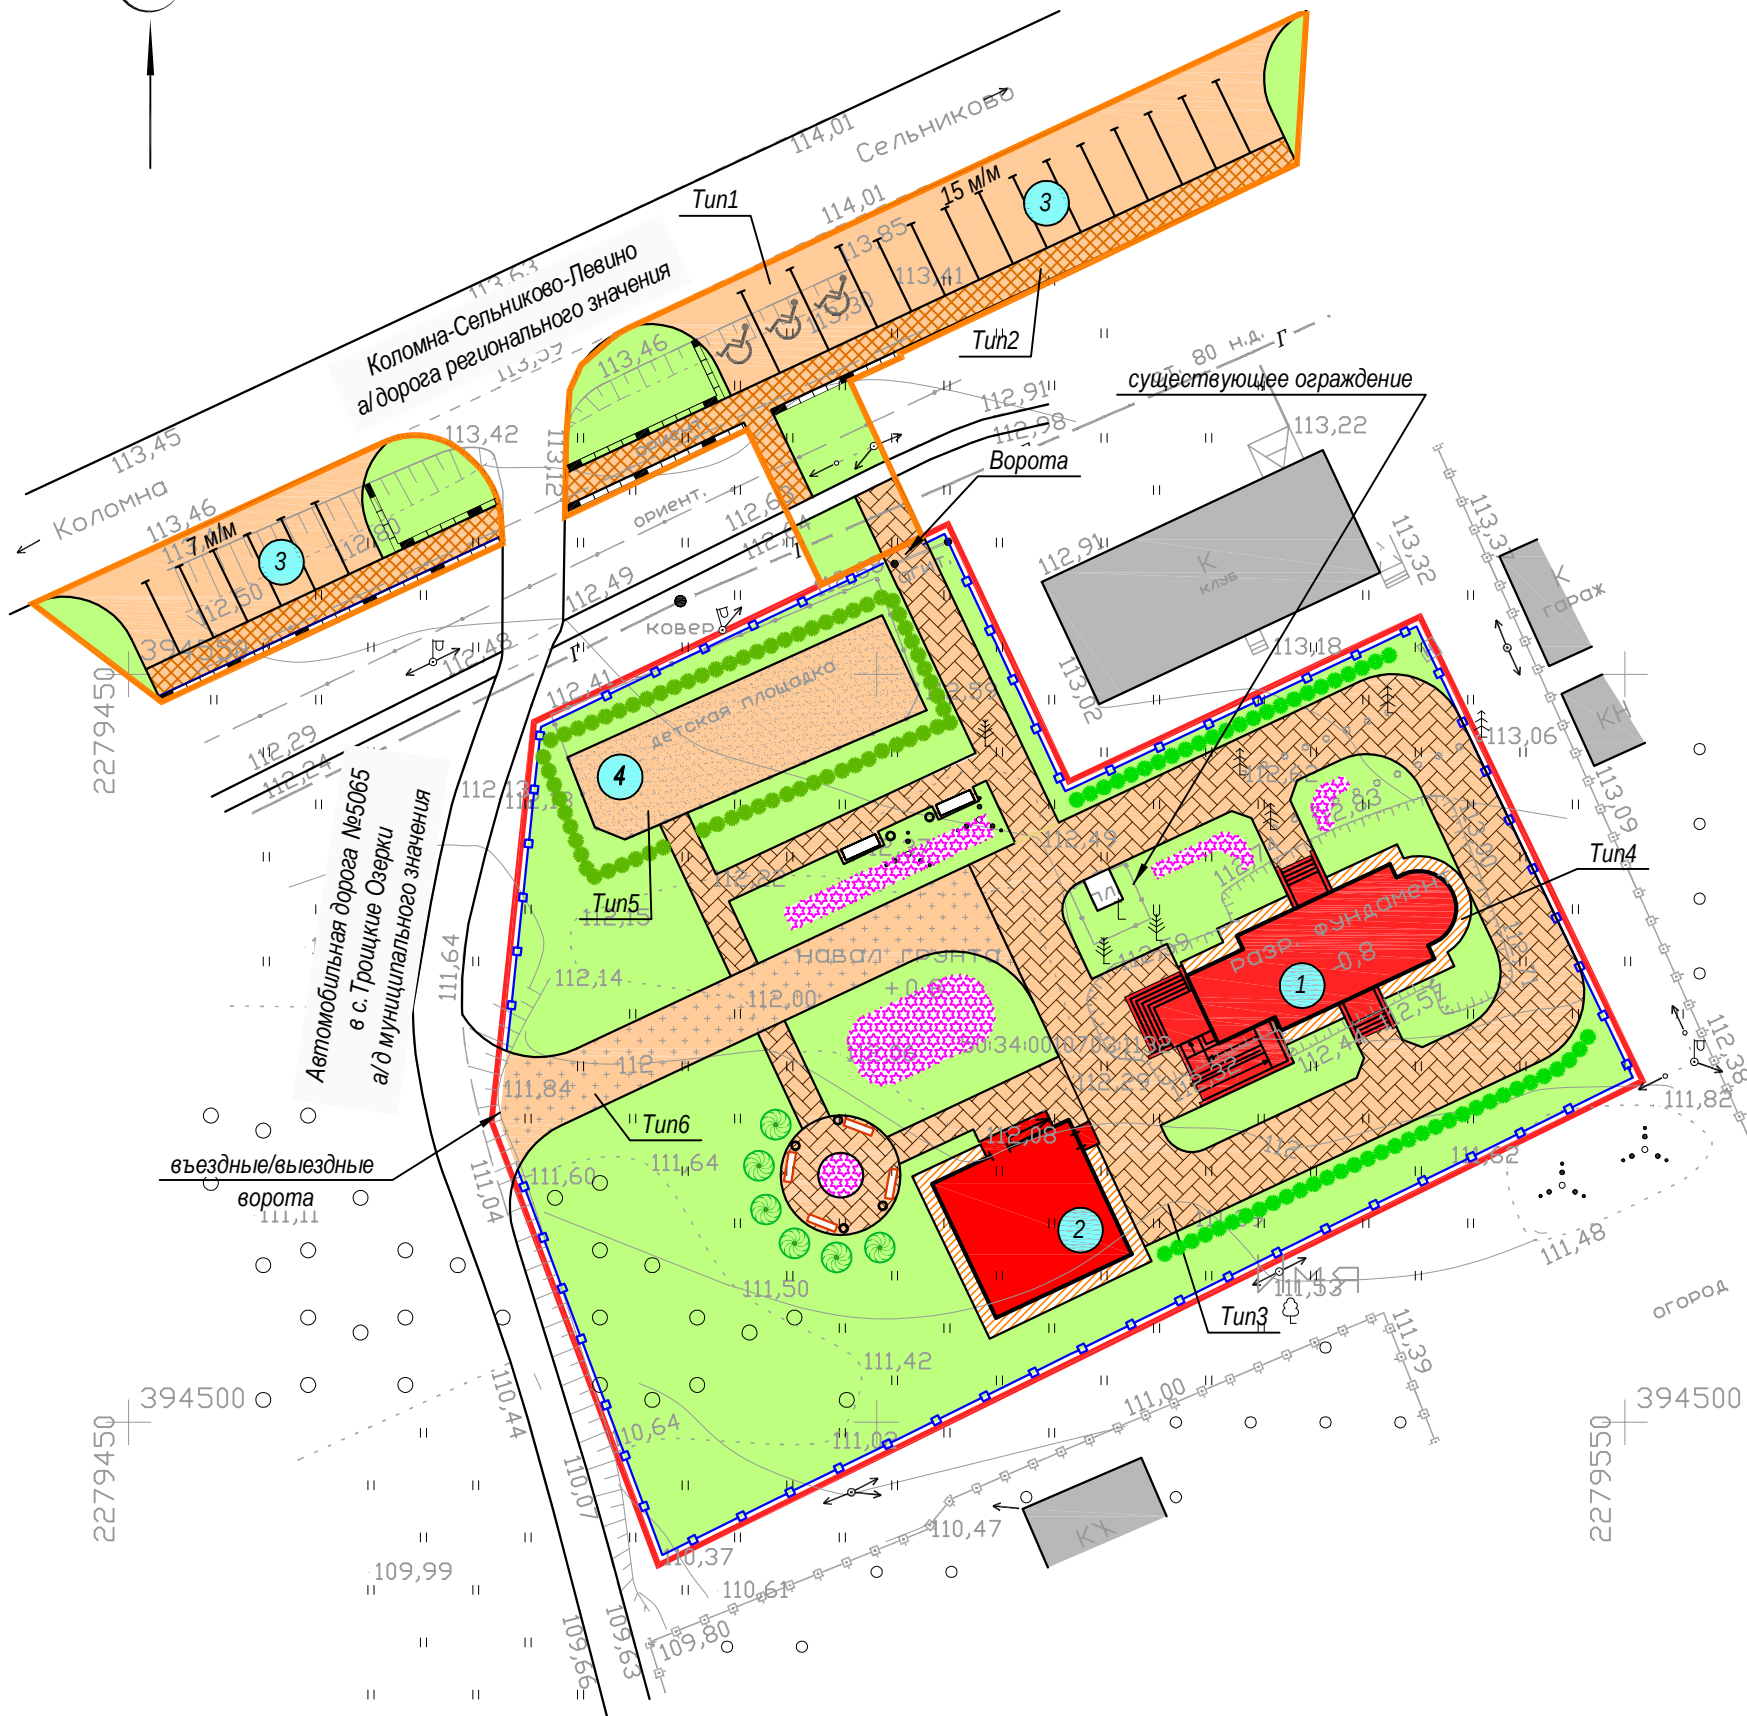

Ситуационный план.
М 1 : 5000.

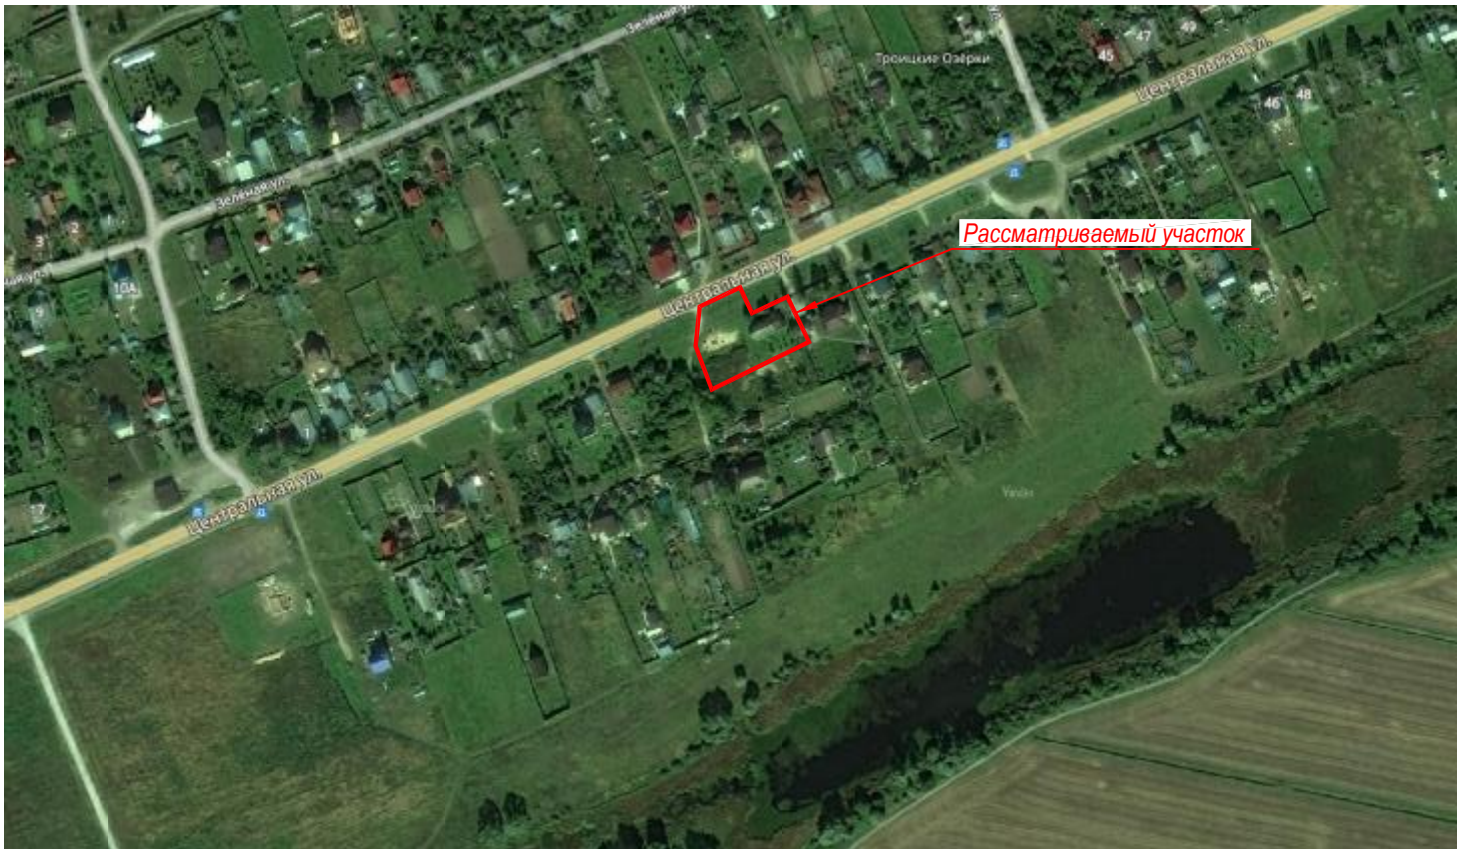

Экспликация зданий и сооружений

Поз.	Наименование	Этаж-ность	Площадь застройки, м2	Примечание
1	Троицкий Храм	1	258,3	Проектир.
2	Церковная лавка с хоз.-бытовыми помещениями и санузлом		108,3	Проектир.
3	Стоянка для легкового автотранспорта (19 м/м размером 5,3 х 2,5м, 3 специализированных м/м для инвалидов размером 6,0 х 3,6м)			Проектир.
4	Детская площадка			Реконстр.

Таблица расчета стояночных мест

на основании Приложения Ж СП 42.13330.2016 "Градостроительство. Планировка и застройка городских и сельских поселений".

№ п.п.	Наименование помещений	Число м/м на расчетную единицу	Требуется, м/м	Принято по проекту м/м	Примечание
1	храм	1 м/м на 10 посетителей	10 м/м	10 м/м	100 посетителей
2	сотрудники			4 м/м	4 чел.
3	клуб	1 м/м на 25 м2 общей площади	8 м/м	8 м/м	187 м2
Всего:				22 м/м	в т.ч. 3 м/м для инвалидов

Норма расчета стоянок для личных автомобилей инвалидов - 10% от общего числа мест (согласно СП 59.13330.2016, п.п. 5.2.1)


3 м/м

Условные обозначения

	Граница земельного участка
	Граница благоустройства
	Здания и сооружения существующие
	Здания и сооружения проектируемые
	Существующие покрытия
	Покрытие стоянки из плит, тип 1
	Асфальтобетонное покрытие дорожек и площадок, тип 2
	Покрытие дорожек и площадок из бетонных тротуарных плит, тип 3
	Асфальтобетонное покрытие отмостки, тип 4
	Покрытие детской площадки, тип 5
	Покрытие проезда для пожарной техники (газон укрепленный газонной решеткой), тип 6
	Газон
	Цветник
	Проектируемое ограждение
	специализированные места парковки автомобилей инвалидов (размер 6,0х3,6м)
	места парковки автомобилей (размер 5,3х2,5м)
	номер позиции согласно экспликации зданий и сооружений
	Подпорная стена

Примечание:
1. Схема планировочной организации земельного участка разработана на топографической основе в масштабе М 1:500, выполненной в 2018 году ИП Чузунов А.В. (свидетельство СРО "АИИС" №01-И-№040-ИП).
2. Система координат - МСК-50.
3. Система высот - Балтийская.

						"Троицкий храм" Московская область, Коломенский городской округ, с. Троицкие Озёрки			
Изм.	Кол.уч.	Лист	№ док.	Подп.	Дата				
ГИП		Леликов В.В.				Схема планировочной организации земельного участка. М 1 : 500.			
ГАП		Лысенко П.В.							
Исполнитель		Дукмасова А.А.							
						Стадия	Лист	Листов	
						ЭП	1		

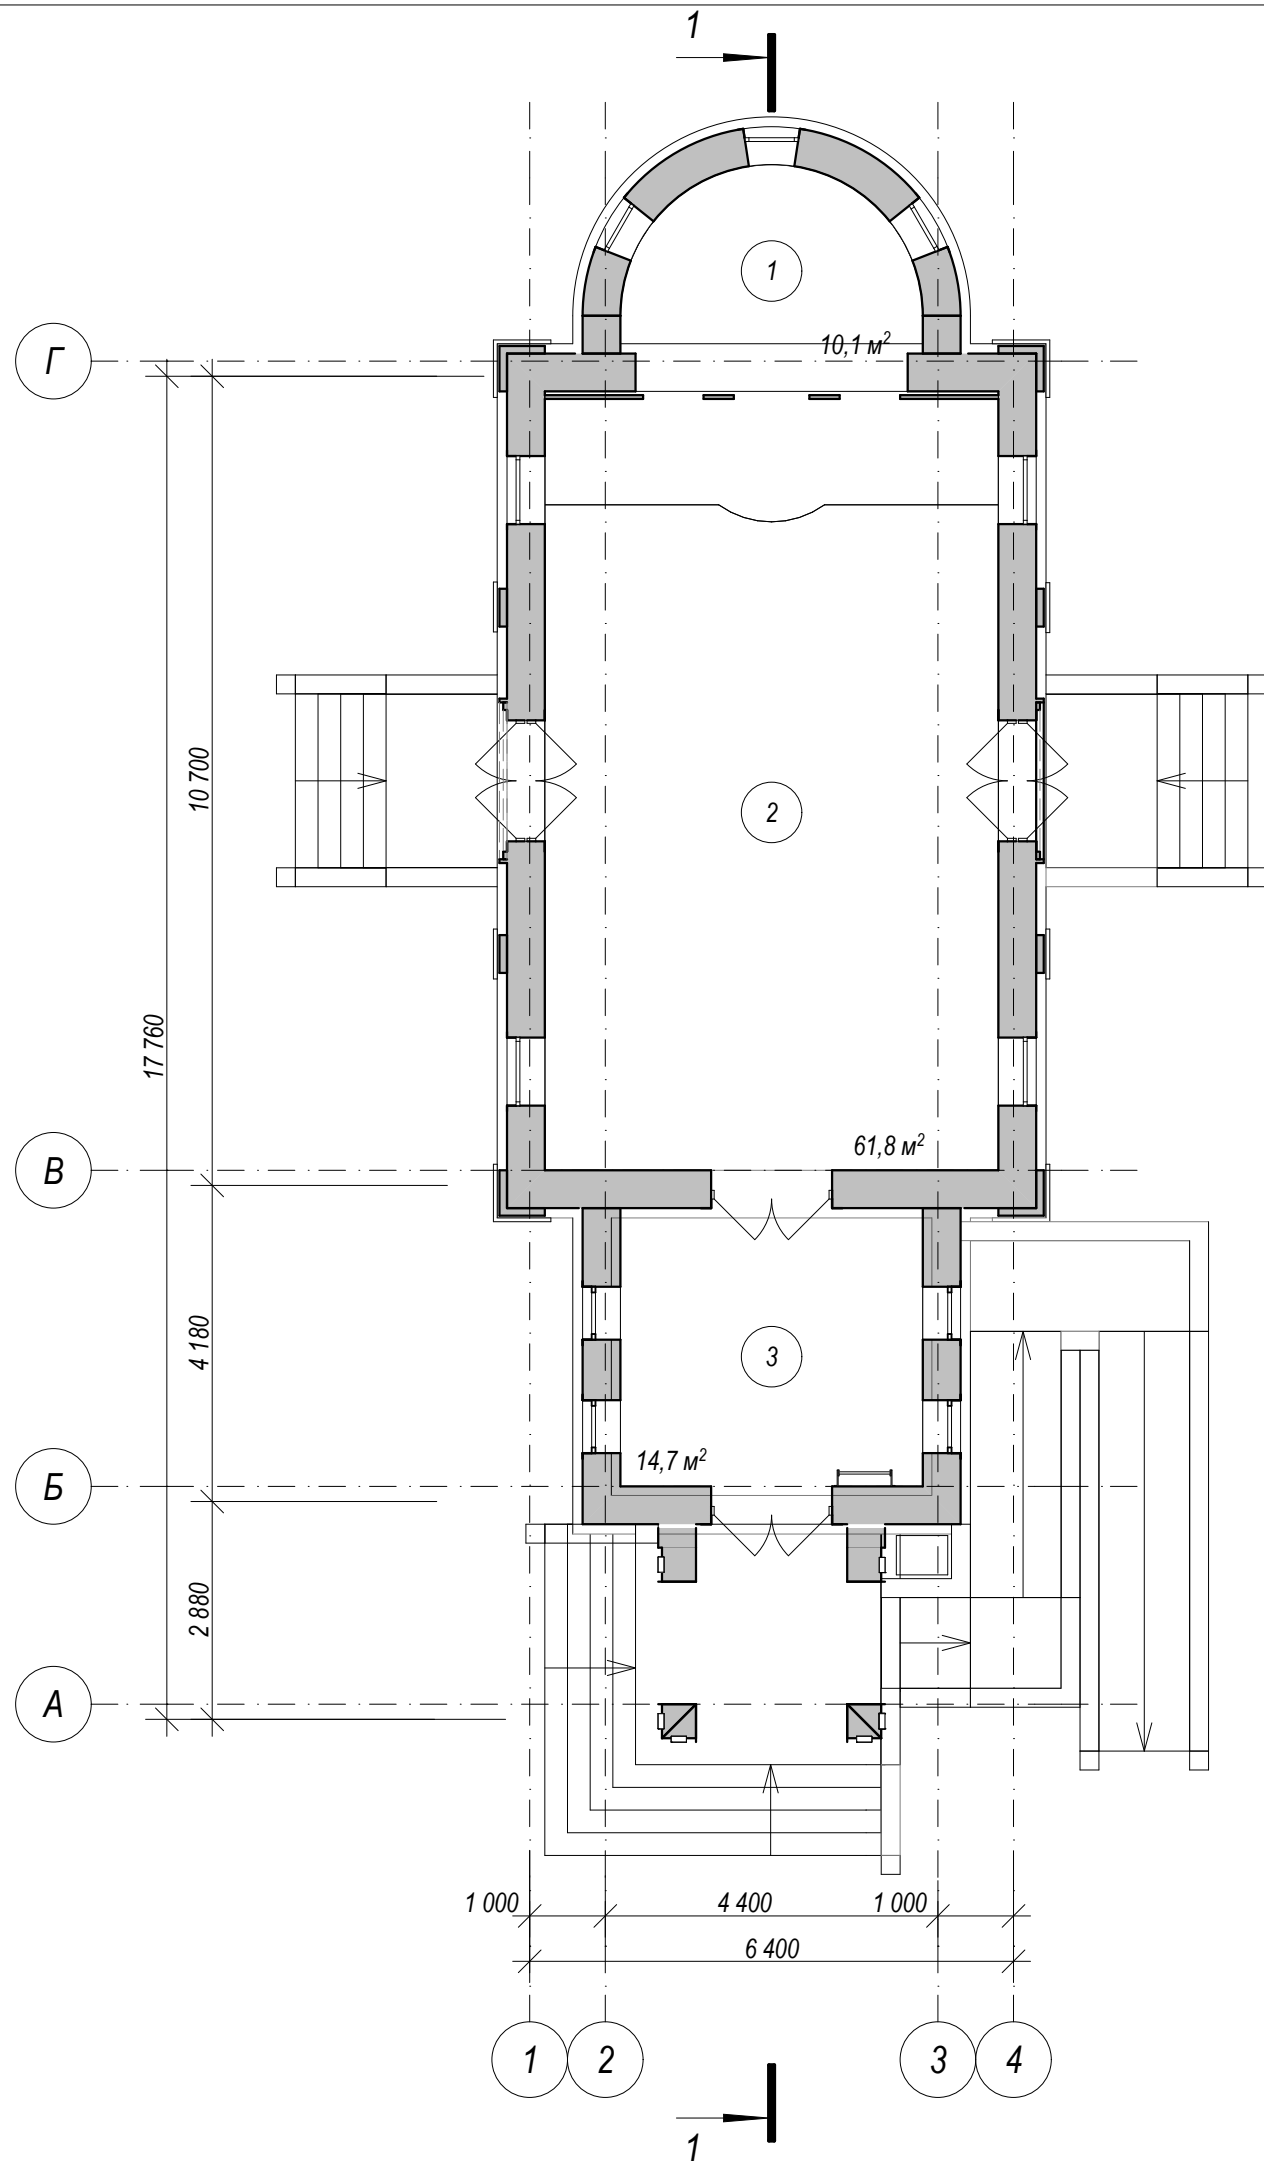


Экспликация помещений

Номер помещения	Наименование	Площадь помещения, м2
1	Алтарь	10,1
2	Центральная часть храма	61,8
3	Притвор	14,7
	Общая площадь помещений	86,6
	Общая площадь	88,6


						Троицкий храм				
						Московская область, Коломенский городской округ, с. Троицкие Озёрки				
Изм.	Кол.уч.	Лист	Недок.	Подп.	Дата	Храм		Стадия	Лист	Листов
ГИП		Леликов В.В.						ЭП	2	
ГАП		Лысенко П.В.				План на отм. 0,000 М 1:100				
Архитектор		Уварова Е.И.								

1-1

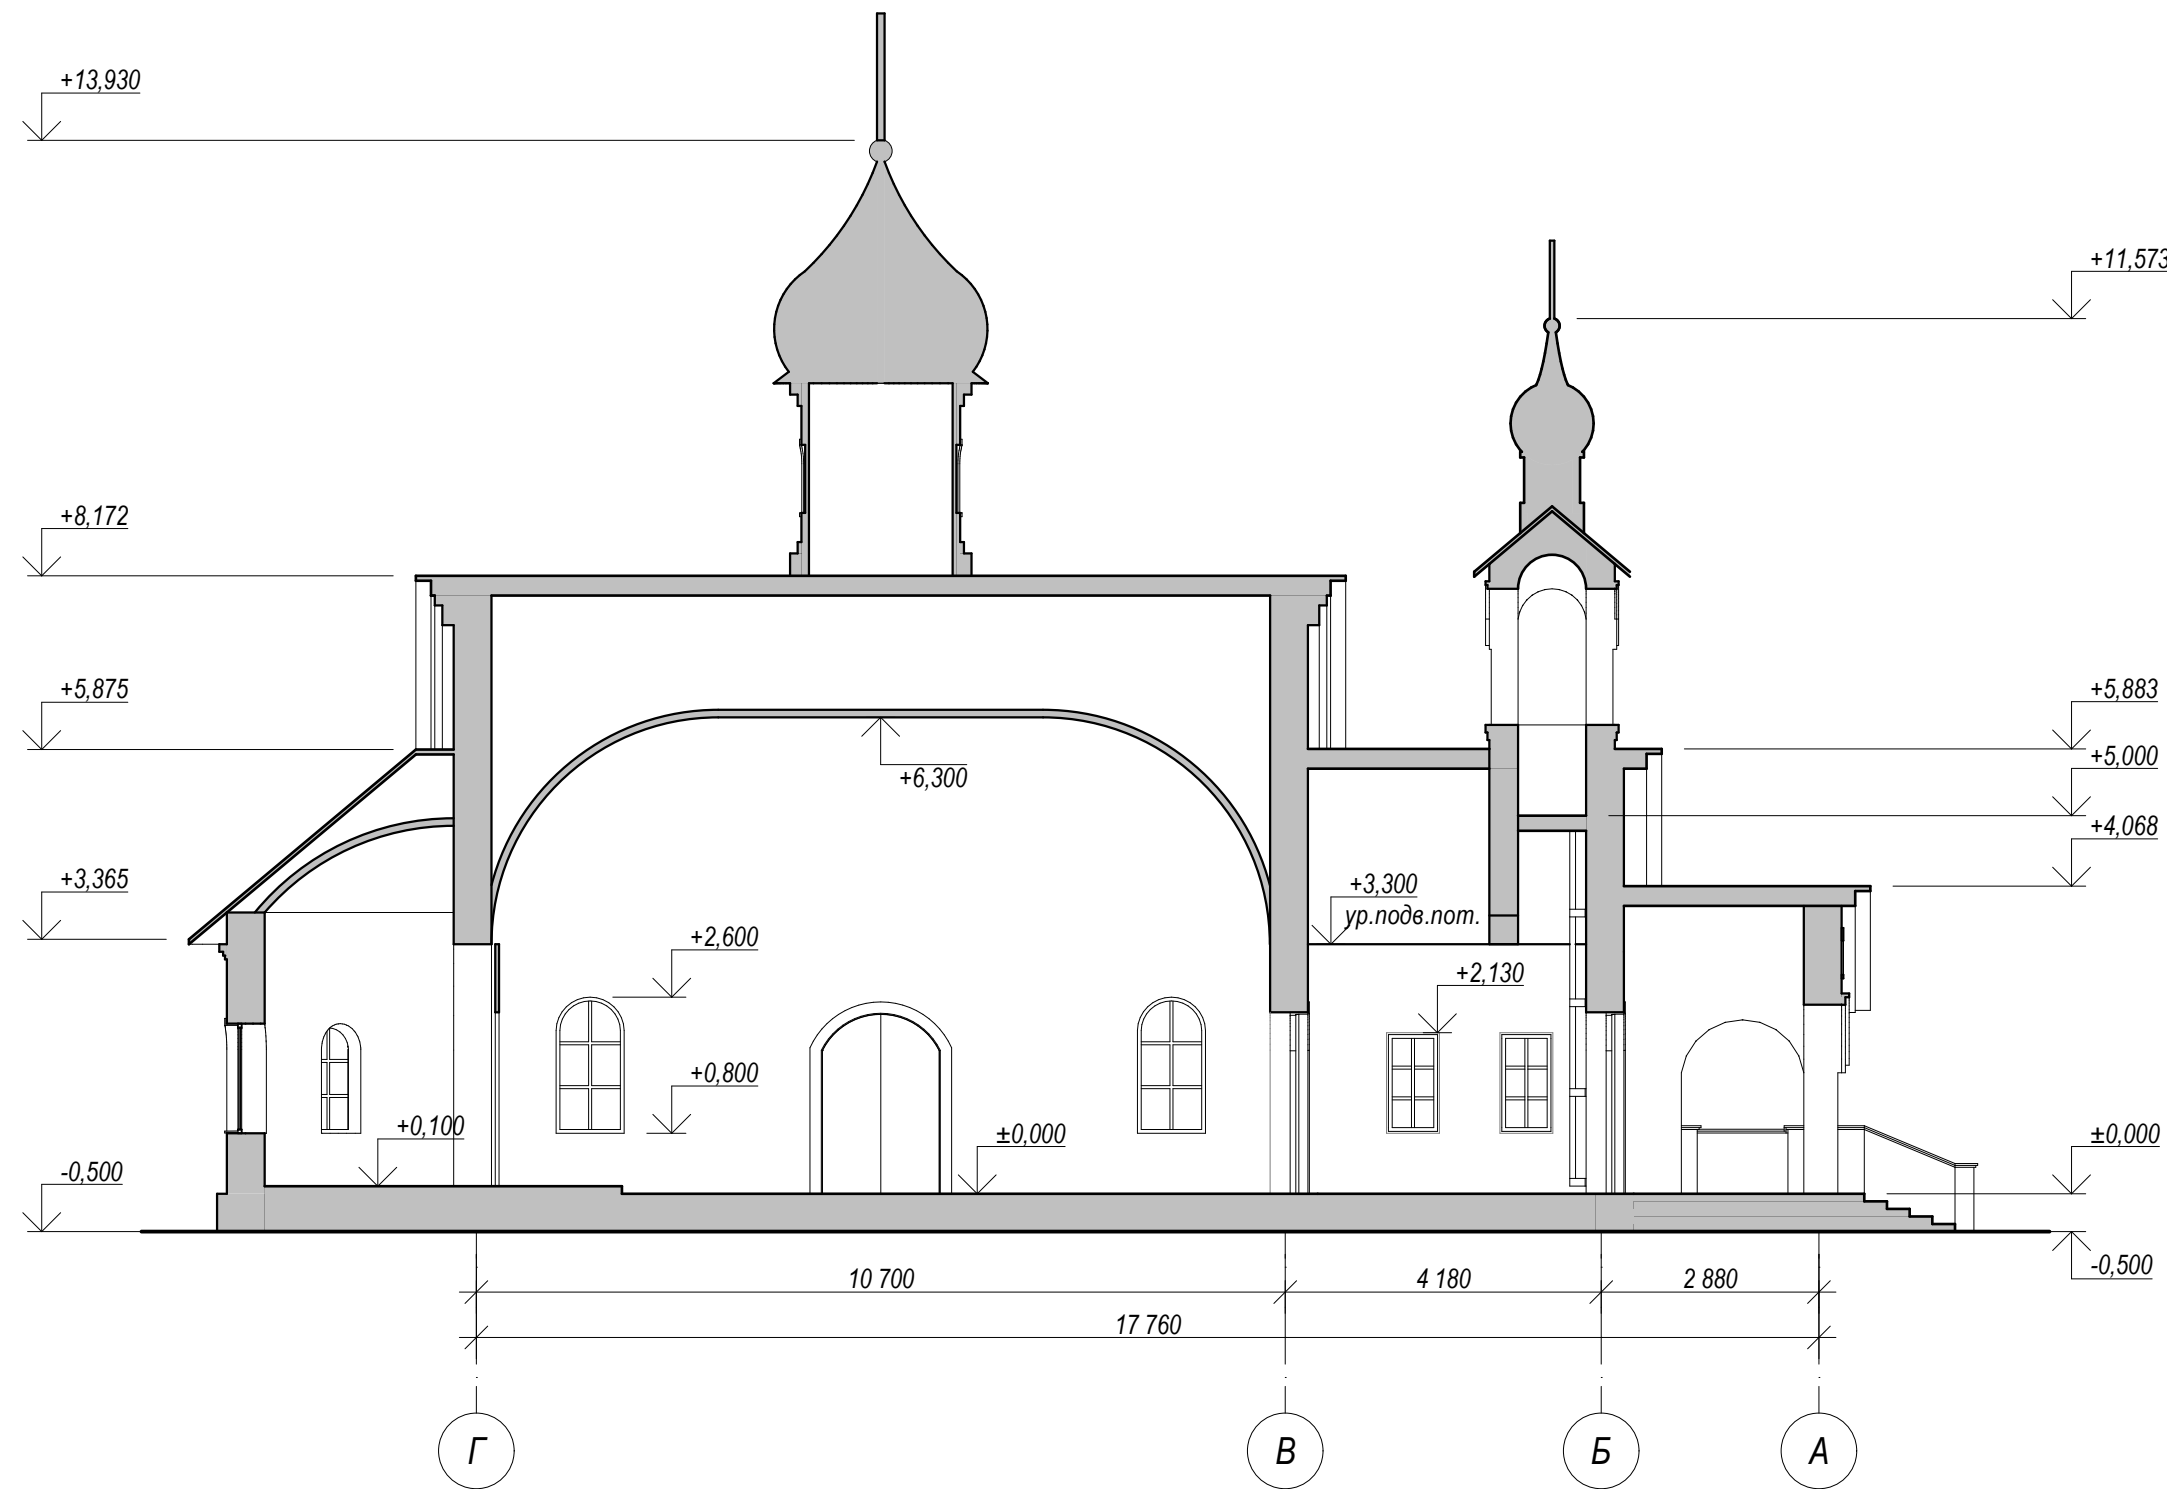


						Троицкий храм Московская область, Коломенский городской округ, с. Троицкие Озёрки			
Изм.	Кол.уч.	Лист	Недод.	Подп.	Дата				
ГИП		Леликов В.В.				Храм	Стадия	Лист	Листов
ГАП		Лысенко П.В.					ЭП	3	
Архитектор		Уварова Е.И.				Разрез 1-1. М 1:100			

Фасад в осях 1-4

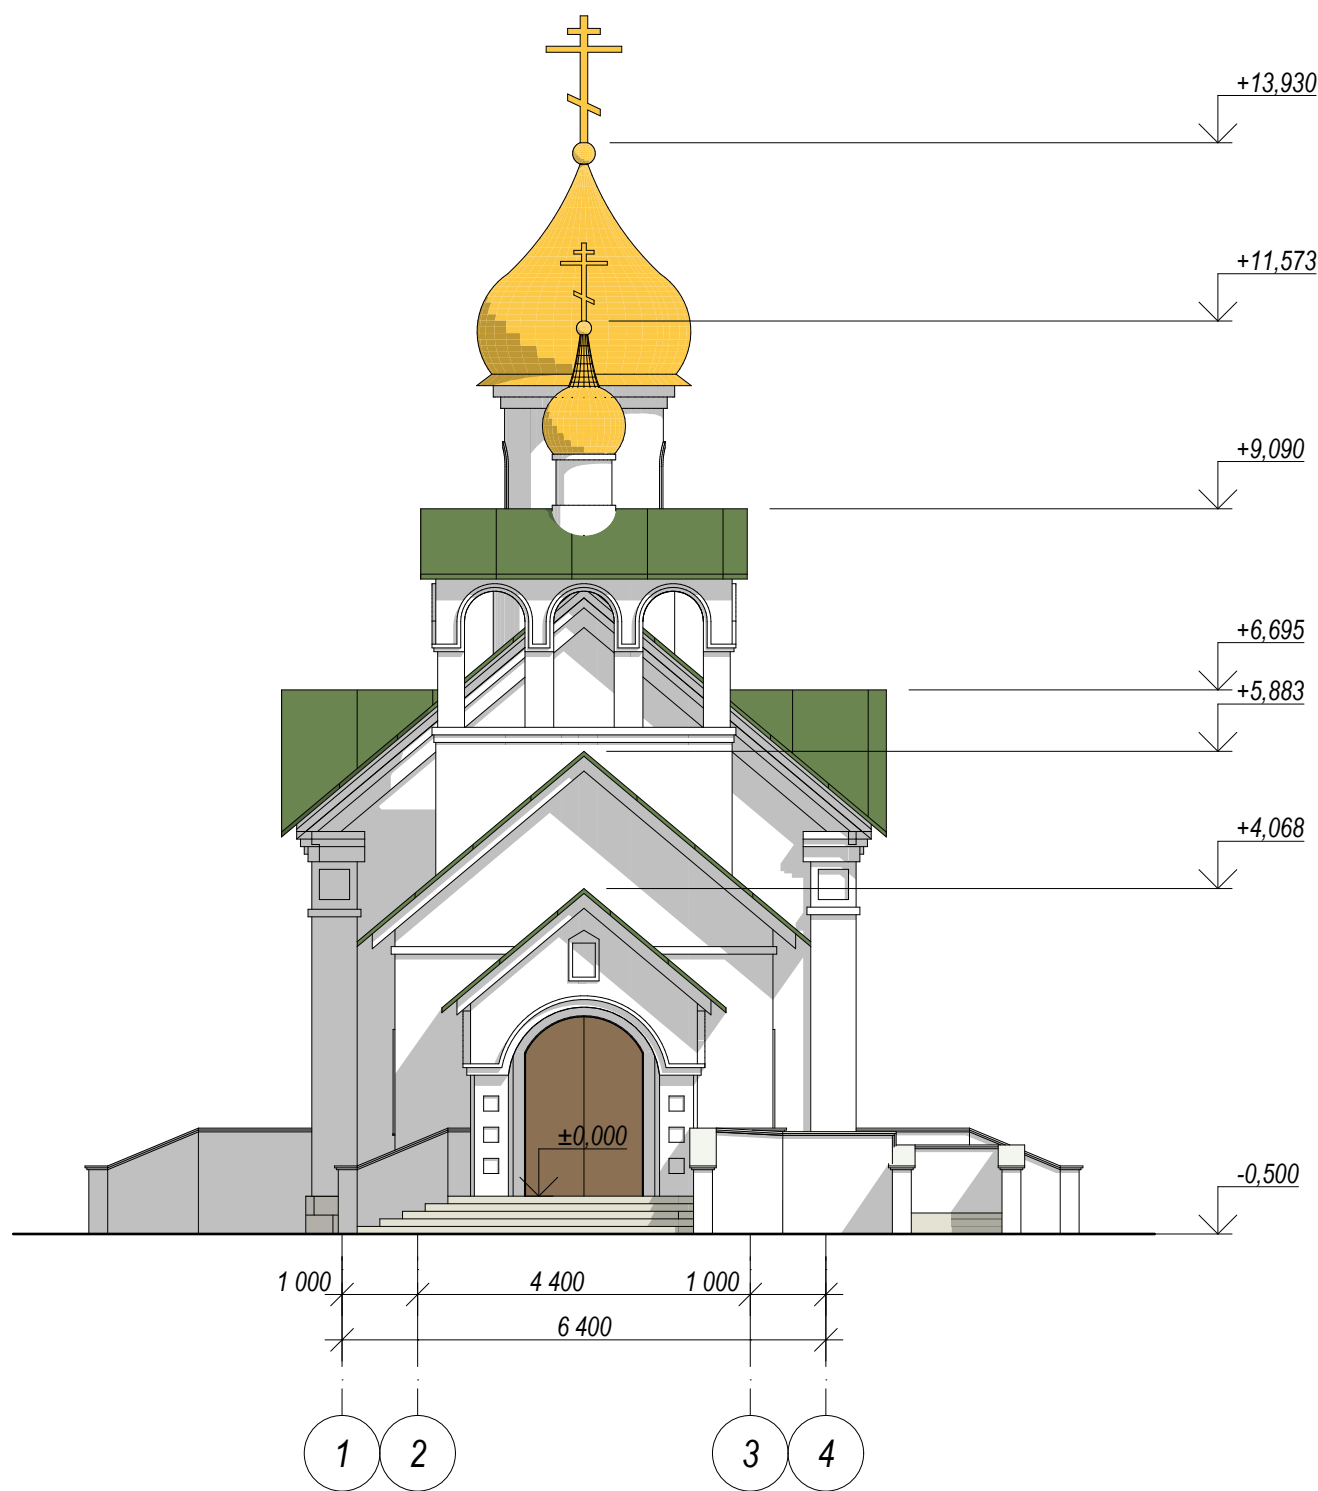


Фасад в осях 4-1

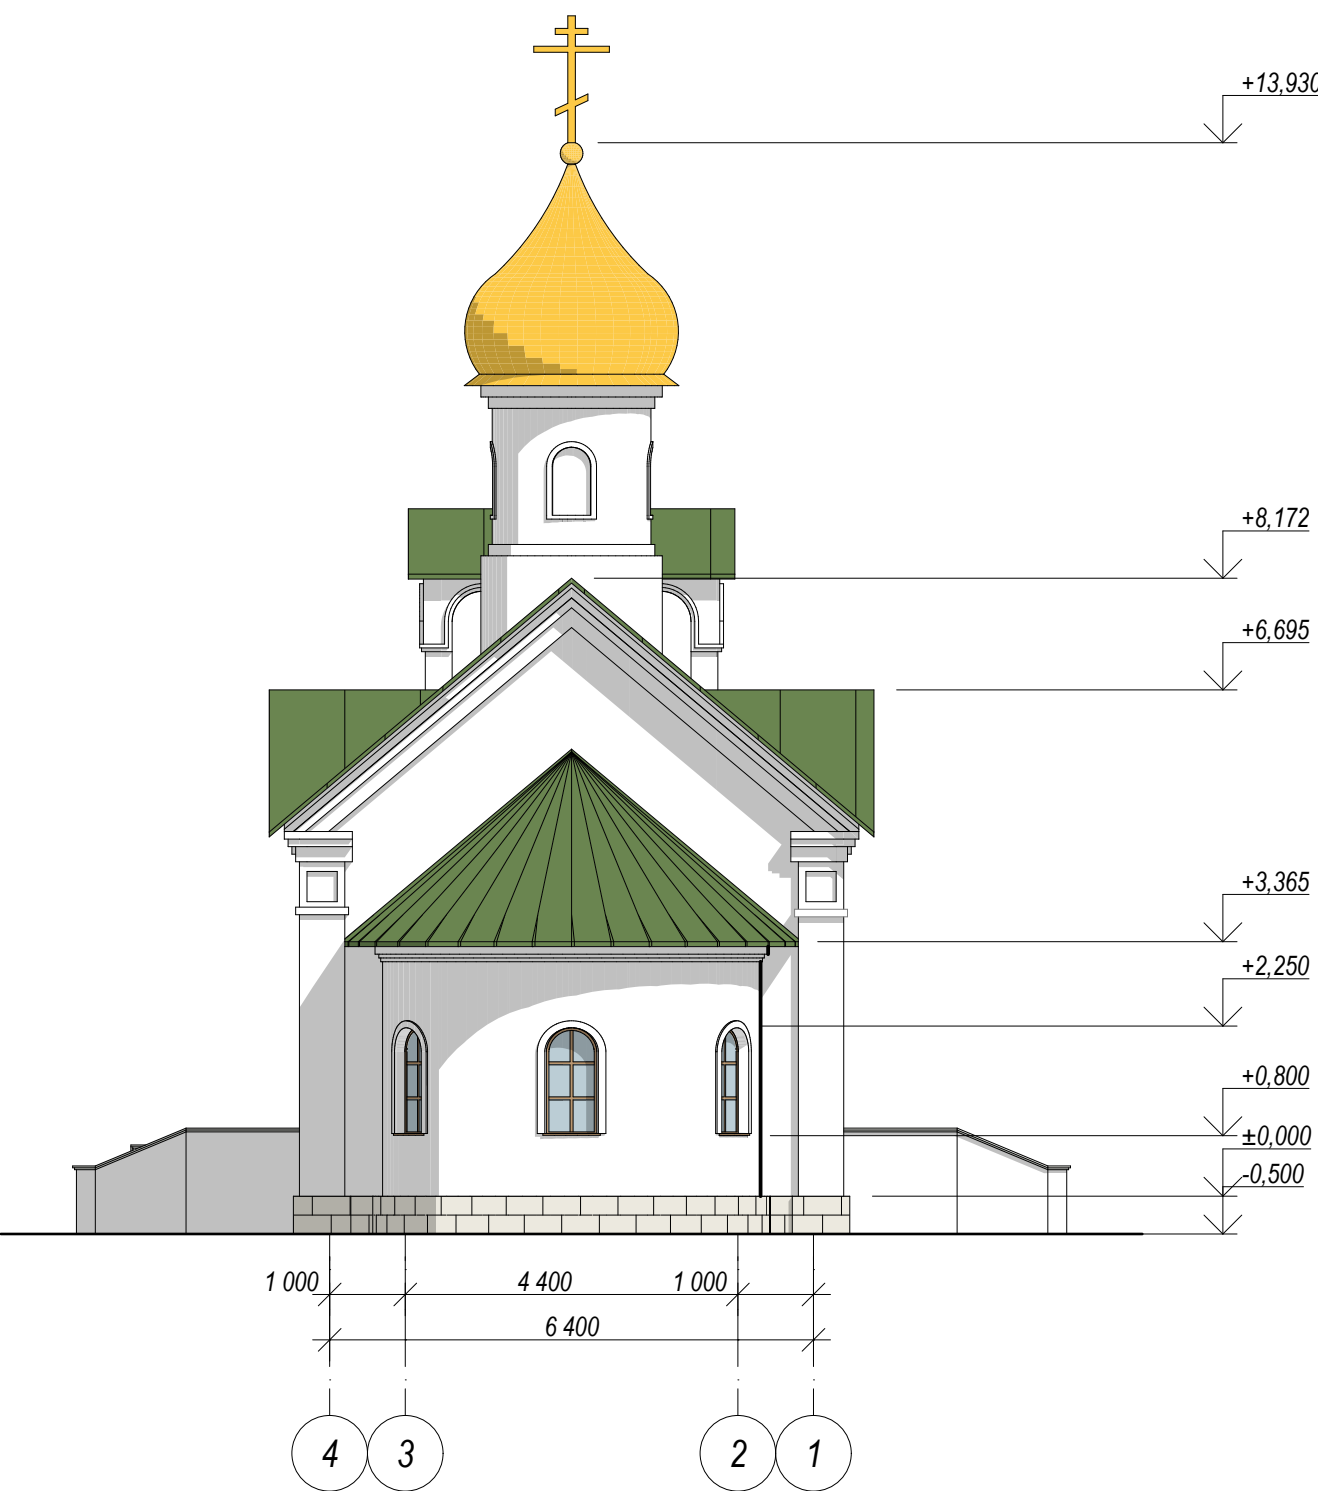


						Троицкий храм			
						Московская область, Коломенский городской округ, с. Троицкие Озёрки			
Изм.	Кол.уч.	Лист	Недок.	Подп.	Дата	Храм	Стадия	Лист	Листов
ГИП		Леликов В.В.					ЭП	4	
ГАП		Лысенко П.В.				Фасад в осях 1-4. Фасад в осях 4-1. М 1:100			
Архитектор		Уварова Е.И.							

Фасад в осях Г-А


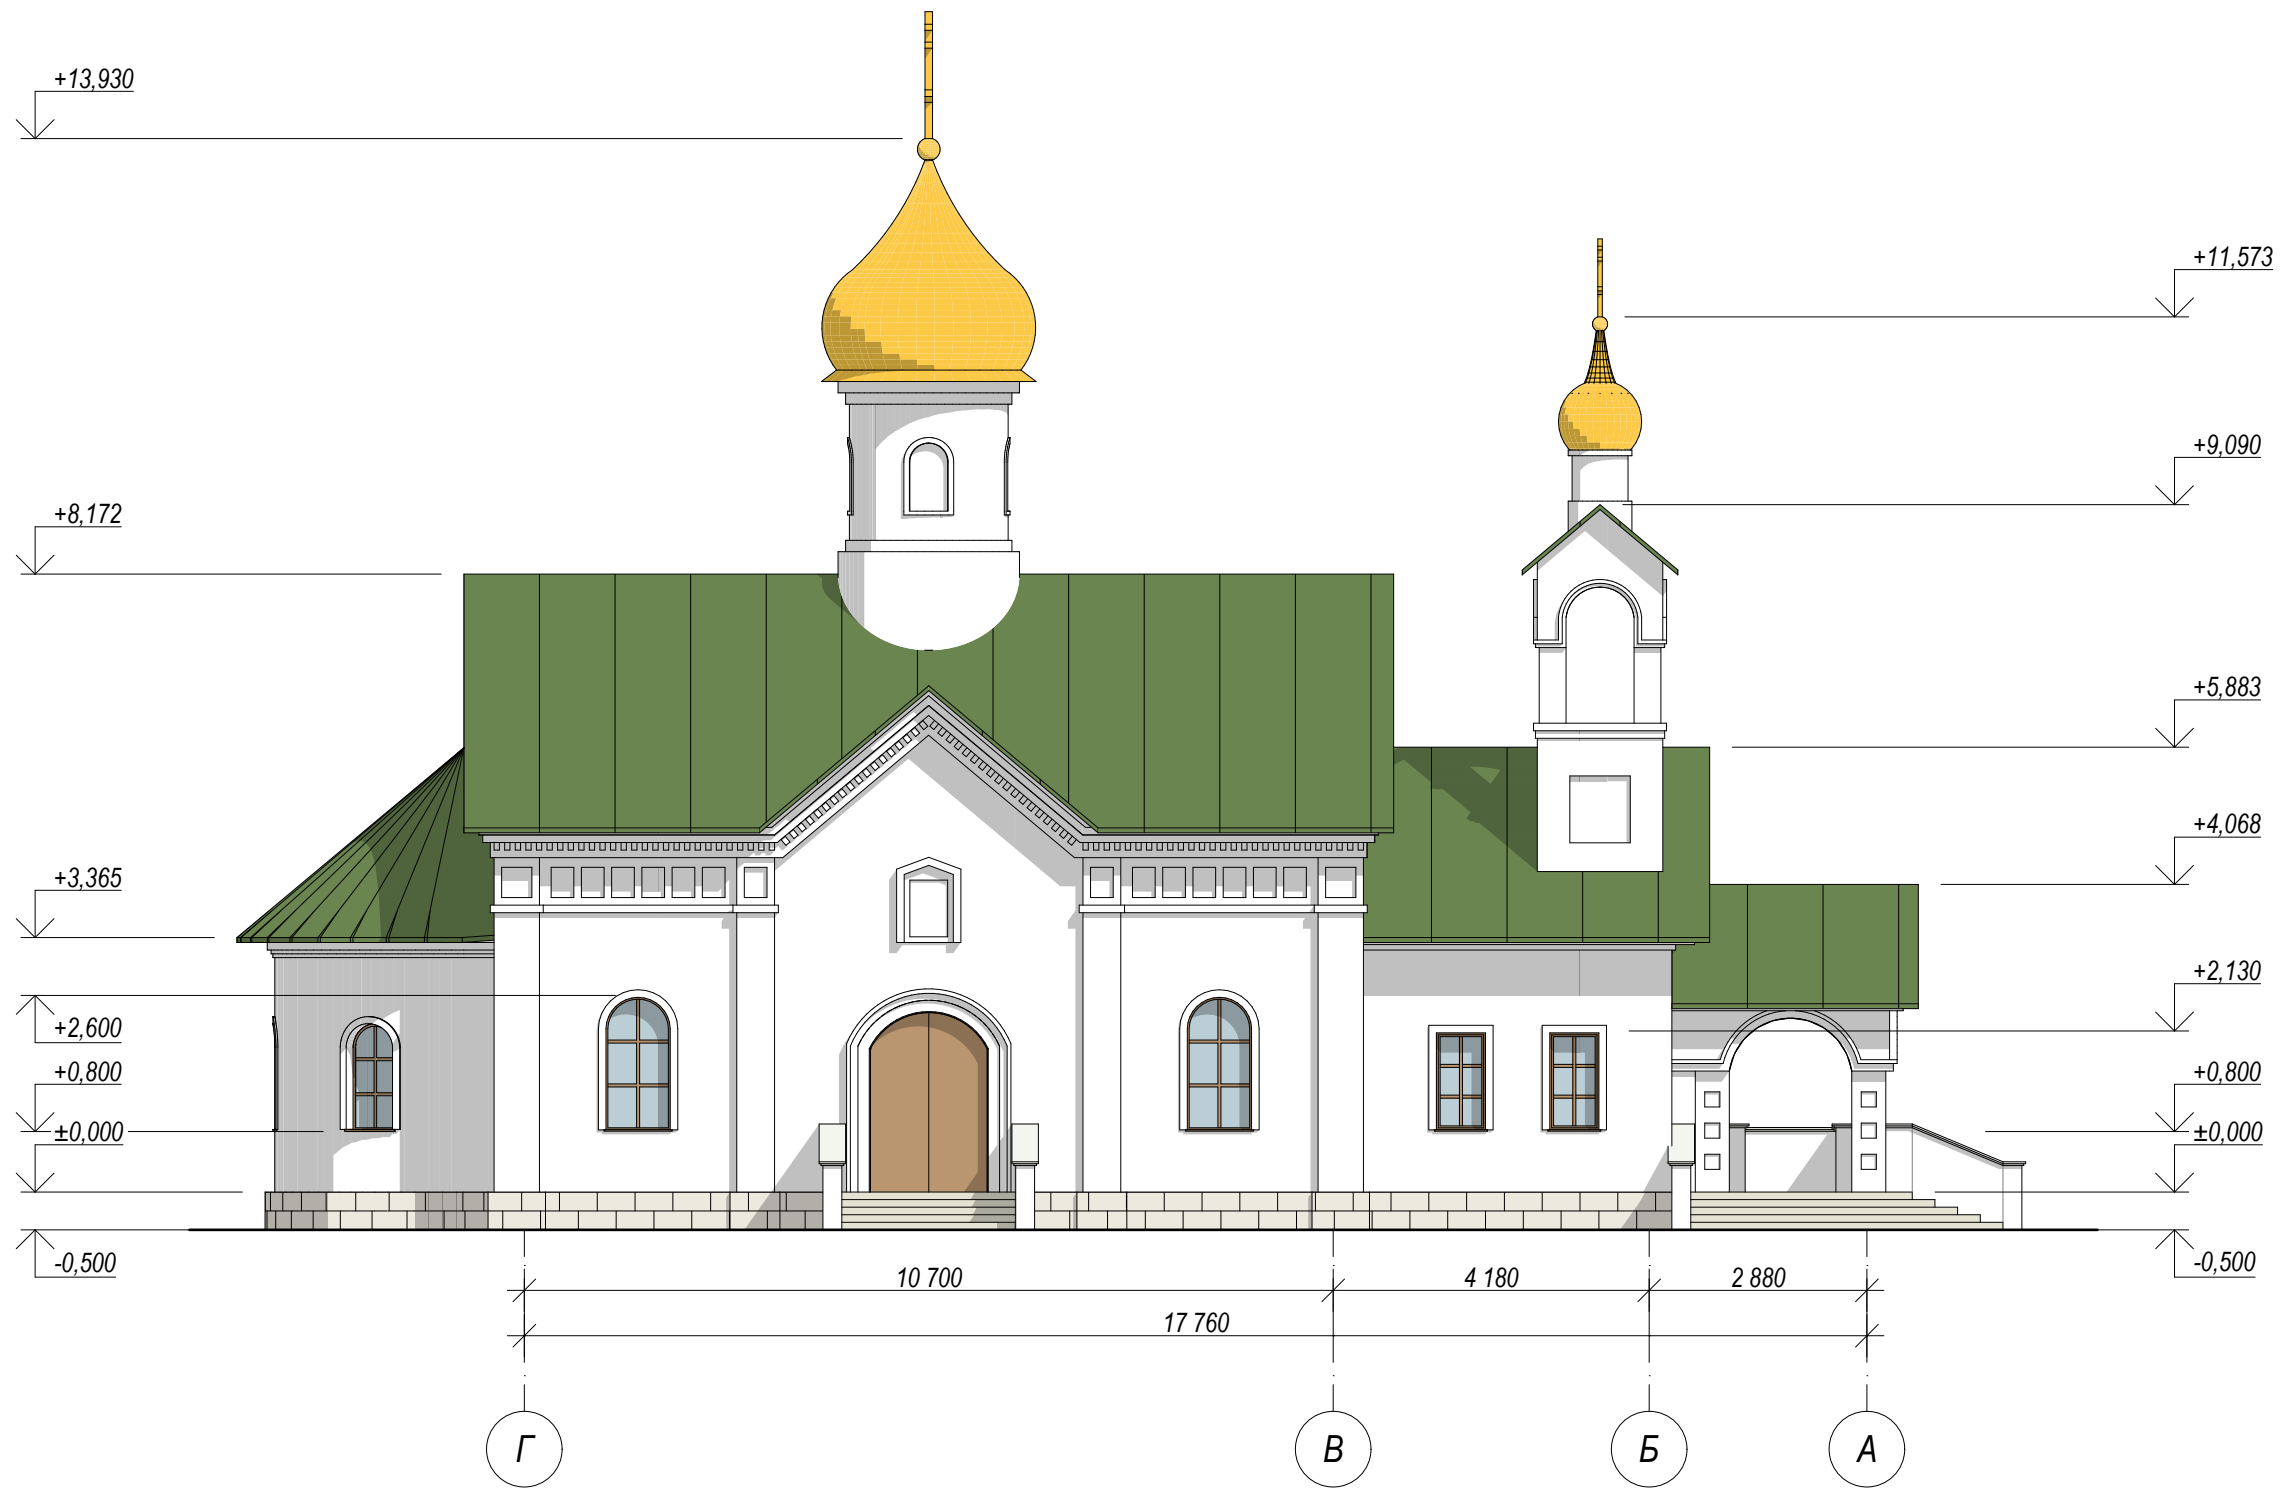


						Троицкий храм Московская область, Коломенский городской округ, с. Троицкие Озёрки			
Изм.	Кол.уч.	Лист	Недок.	Подп.	Дата				
ГИП		Леликов В.В.				Храм	Стадия	Лист	Листов
ГАП		Лысенко П.В.					ЭП	5	
Архитектор		Уварова Е.И.				Фасад в осях Г-А. М 1:100			

Фасад в осях А-Г

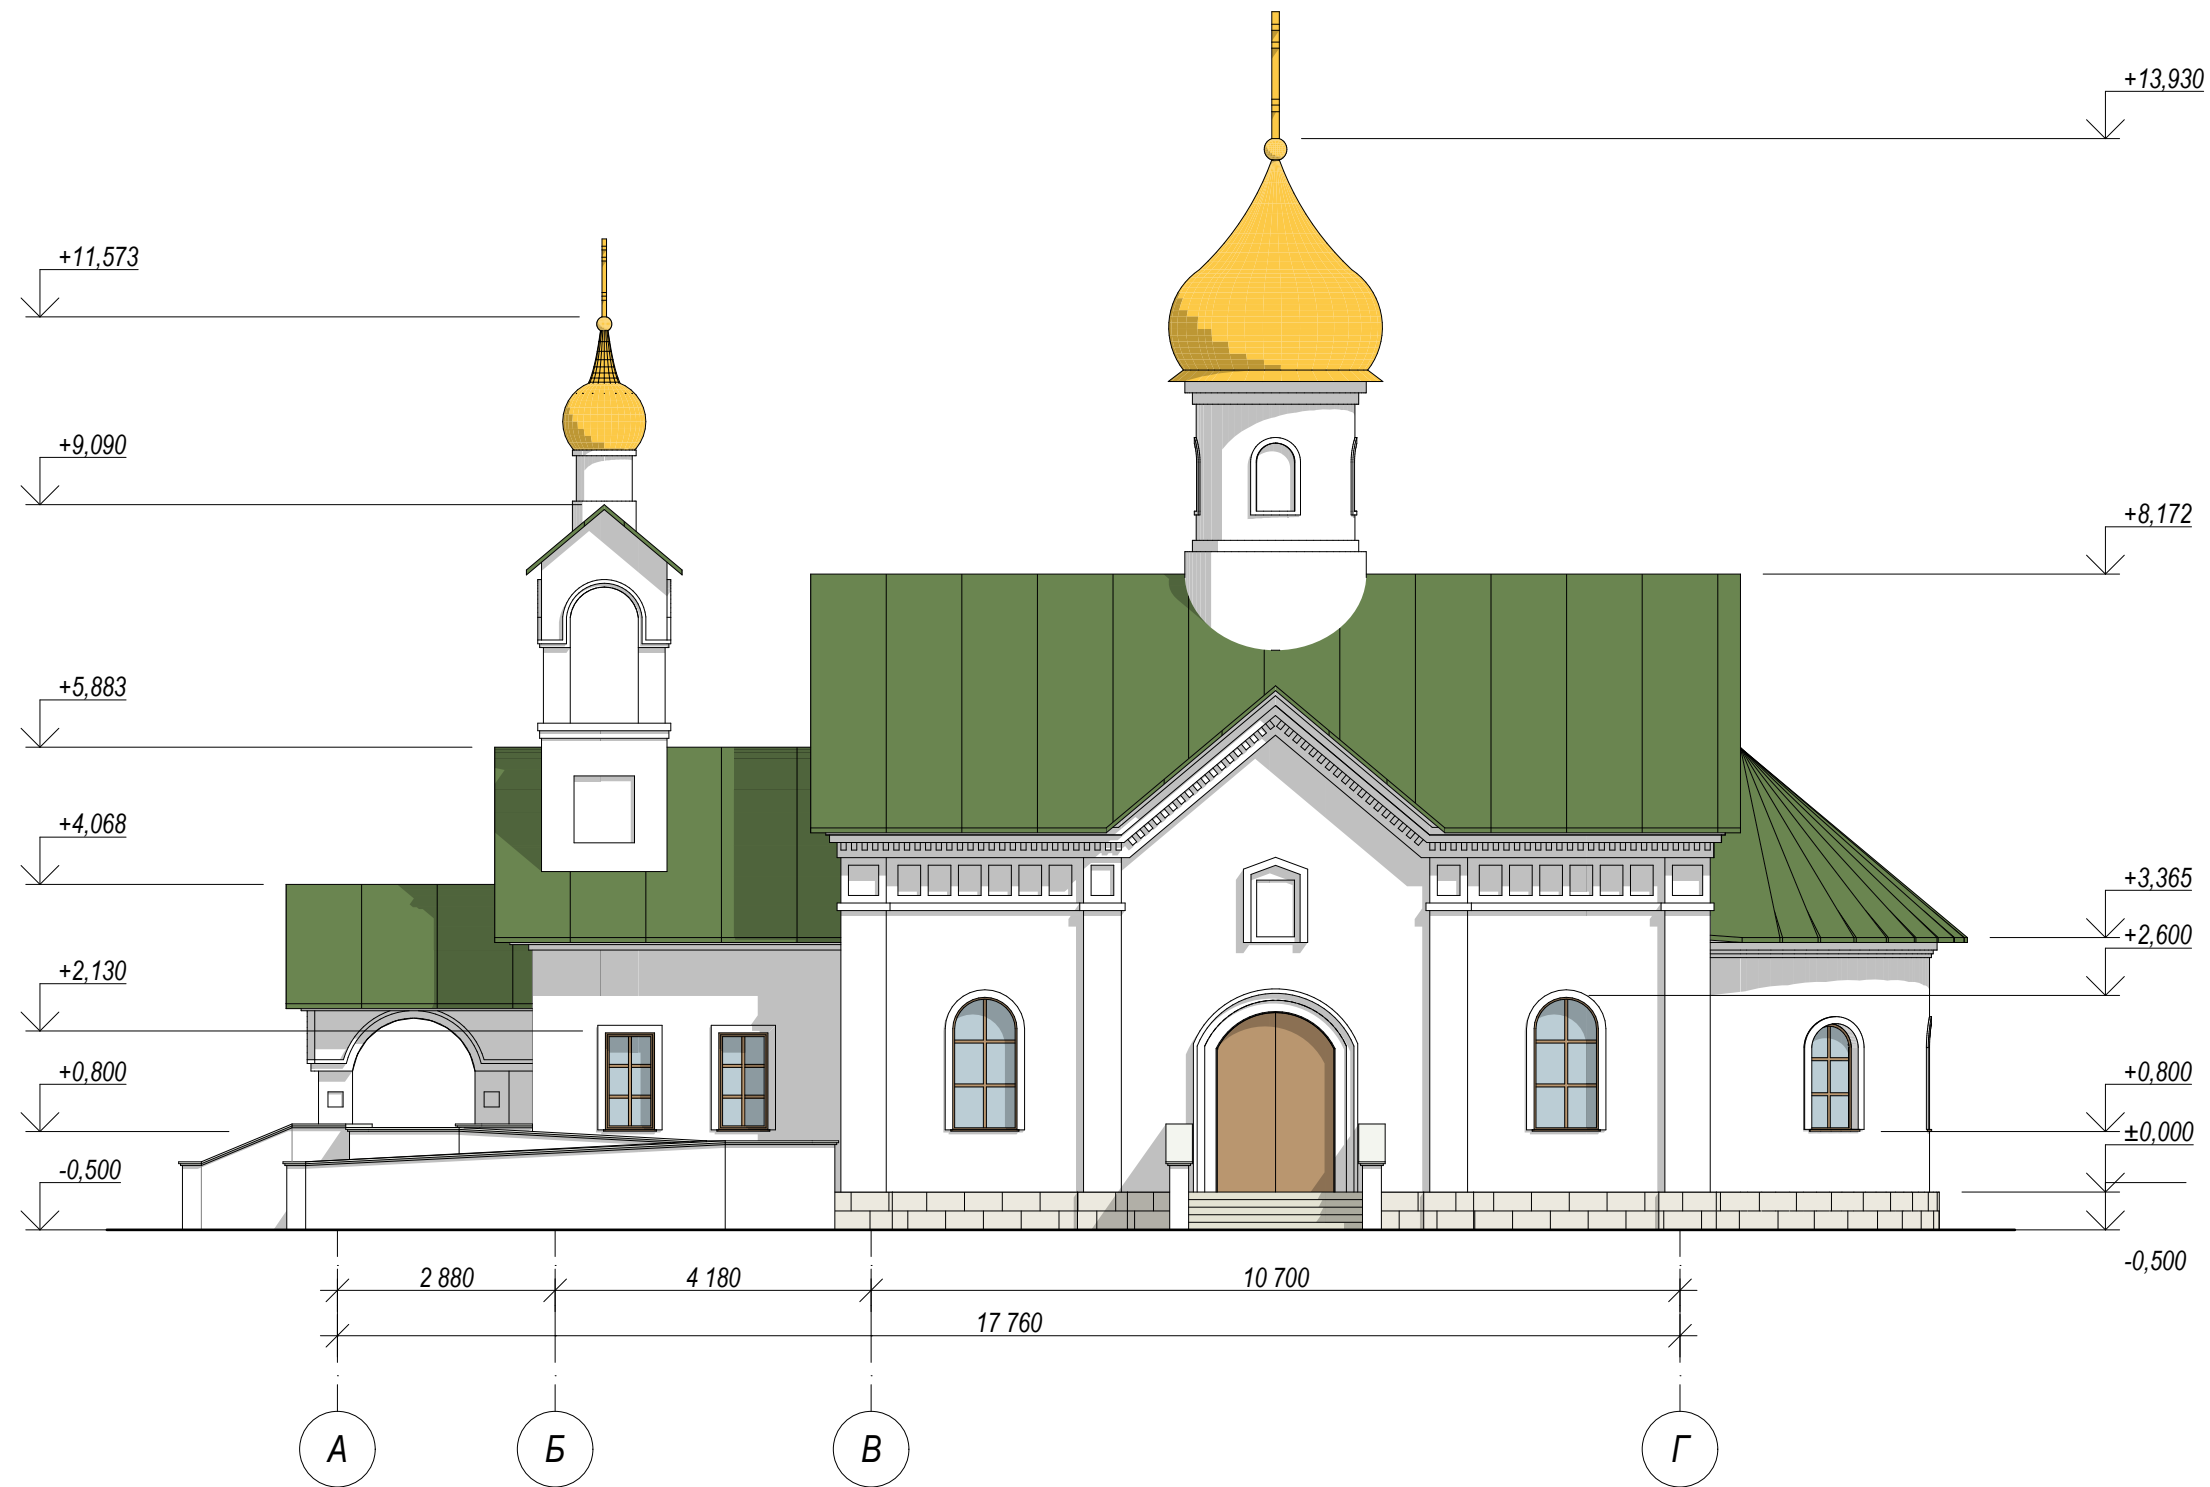



						Троицкий храм Московская область, Коломенский городской округ, с. Троицкие Озёрки			
Изм.	Кол.уч.	Лист	Недок.	Подп.	Дата				
ГИП		Леликов В.В.				Храм	Стадия	Лист	Листов
ГАП		Лысенко П.В.					ЭП	6	
Архитектор		Уварова Е.И.				Фасад в осях А- Г. М 1:100			

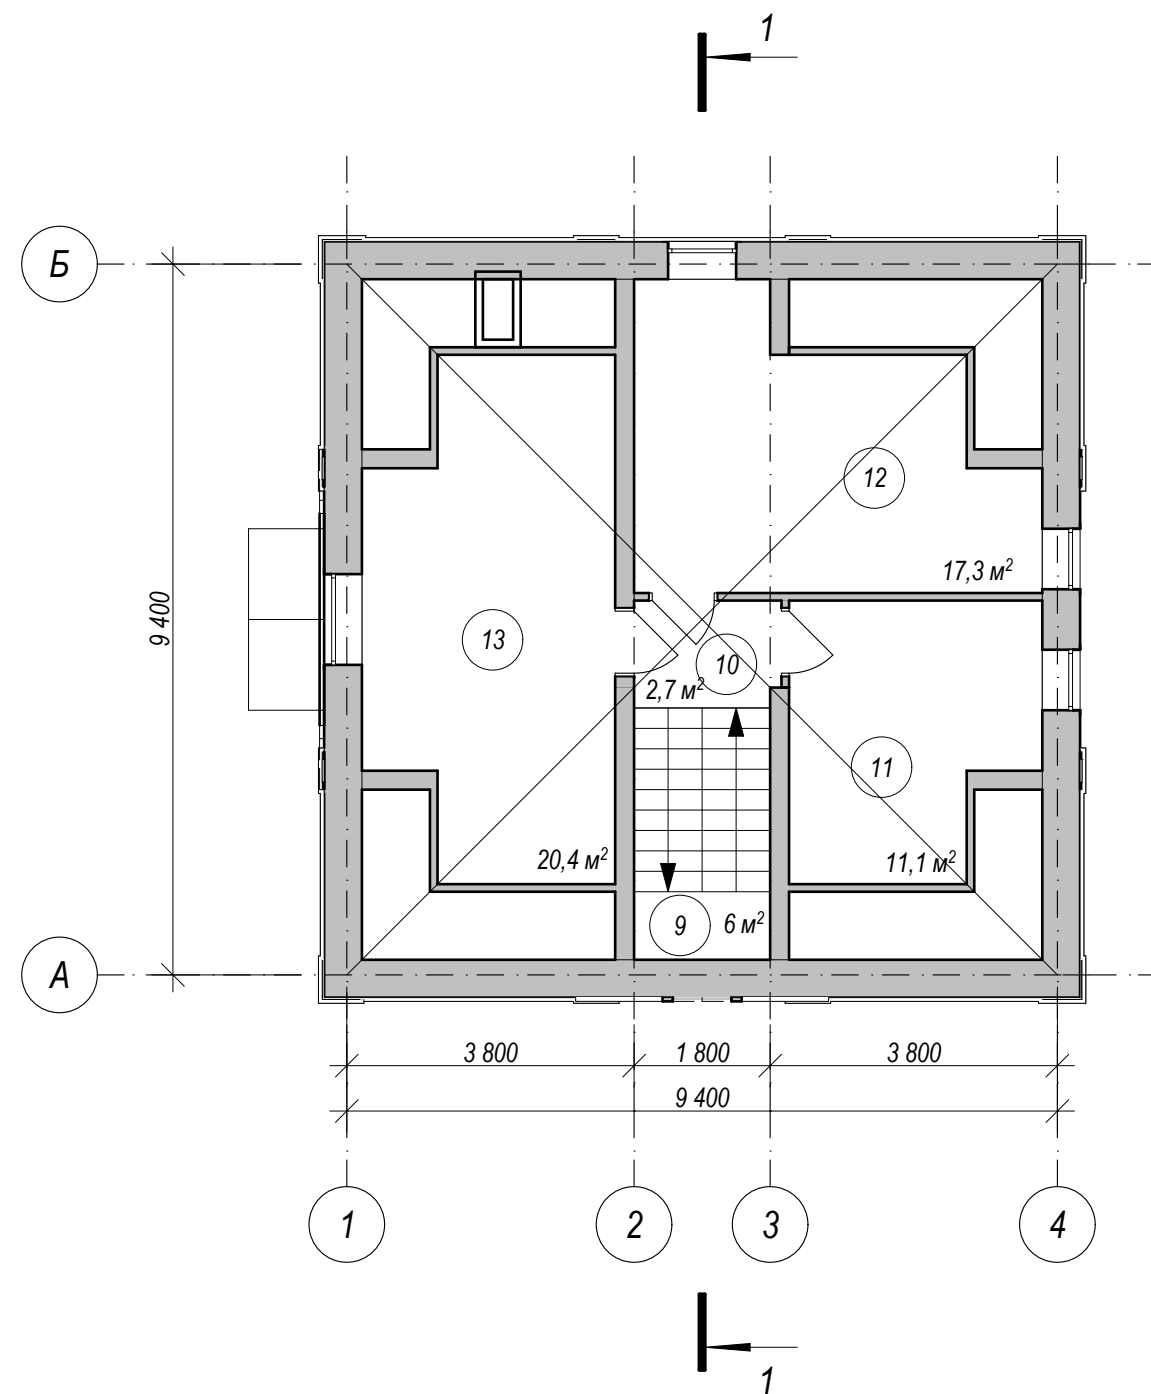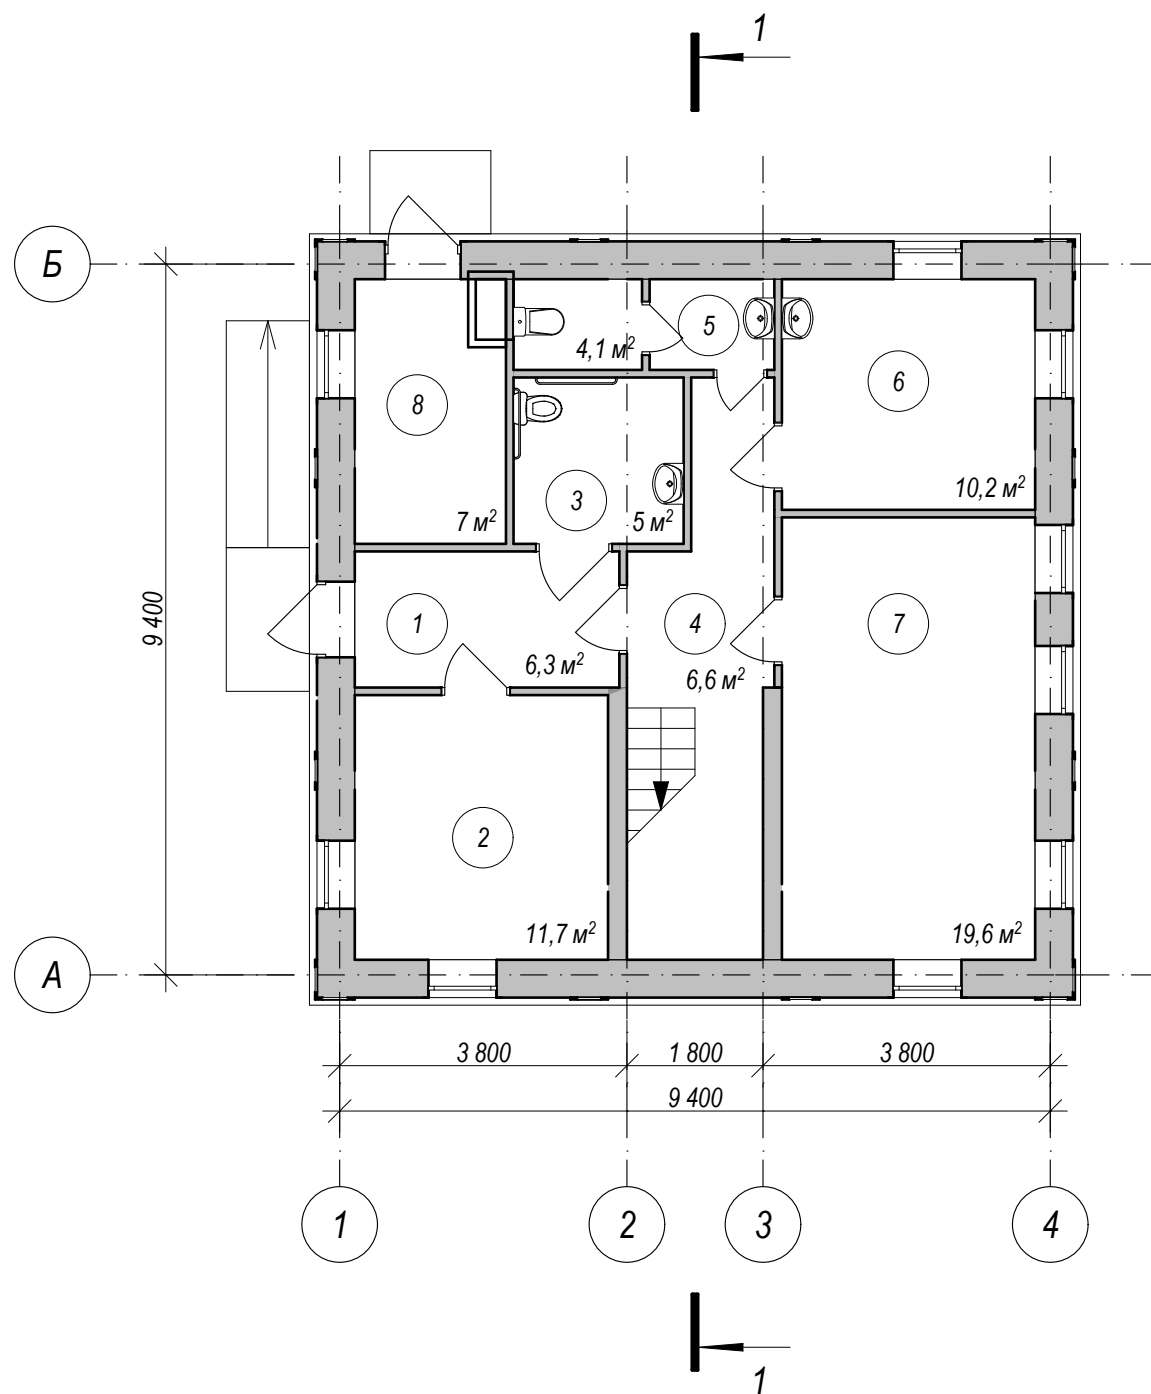

Экспликация помещений


Номер помещения	Наименование	Площадь помещения, м2	Номер помещения	Наименование	Площадь помещения, м2
1	Вестибюль	6,3	9	Лестничная клетка	6
2	Церковная лавка	11,7	10	Коридор	2,7
3	Санузел для посетителей	5	11	Ризница	11,1
4	Коридор	6,6	12	Подсобное помещение	17,3
5	Санузел для персонала	4,1	13	Кабинет настоятеля	20,4
6	Кухня	10,2		Общая площадь помещений	128
7	Трапезная	19,6		Общая площадь	162
8	Котельная	7			

Изм.	Кол.уч.	Лист	Недок.	Подп.	Дата	Троицкий храм Московская область, Коломенский городской округ, с. Троицкие Озёрки			
ГИП		Леликов В.В.							
ГАП		Лысенко П.В.				Дом причта			
Архитектор		Уварова Е.И.							
						План 1-го этажа на отм. 0,000. План 2-го этажа на отм. +3,000. М 1:100			
						Стадия	Лист	Листов	
						ЭП	7		
						АСК проект			

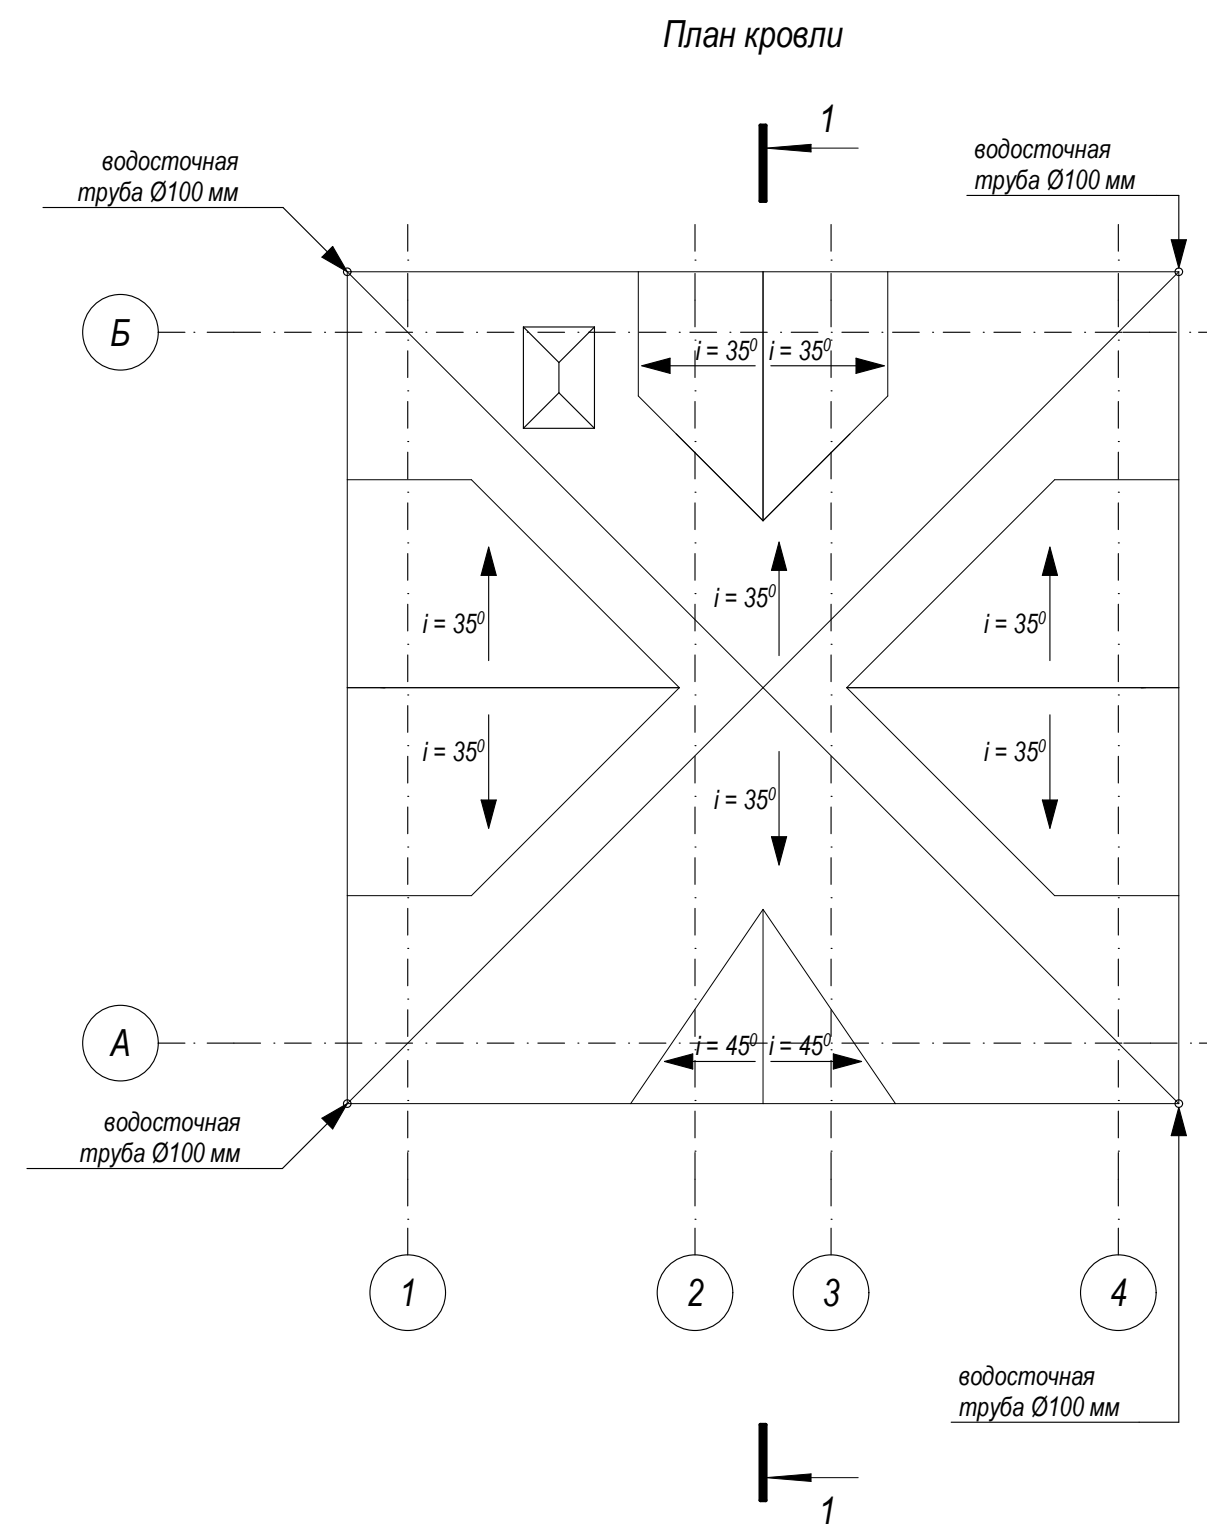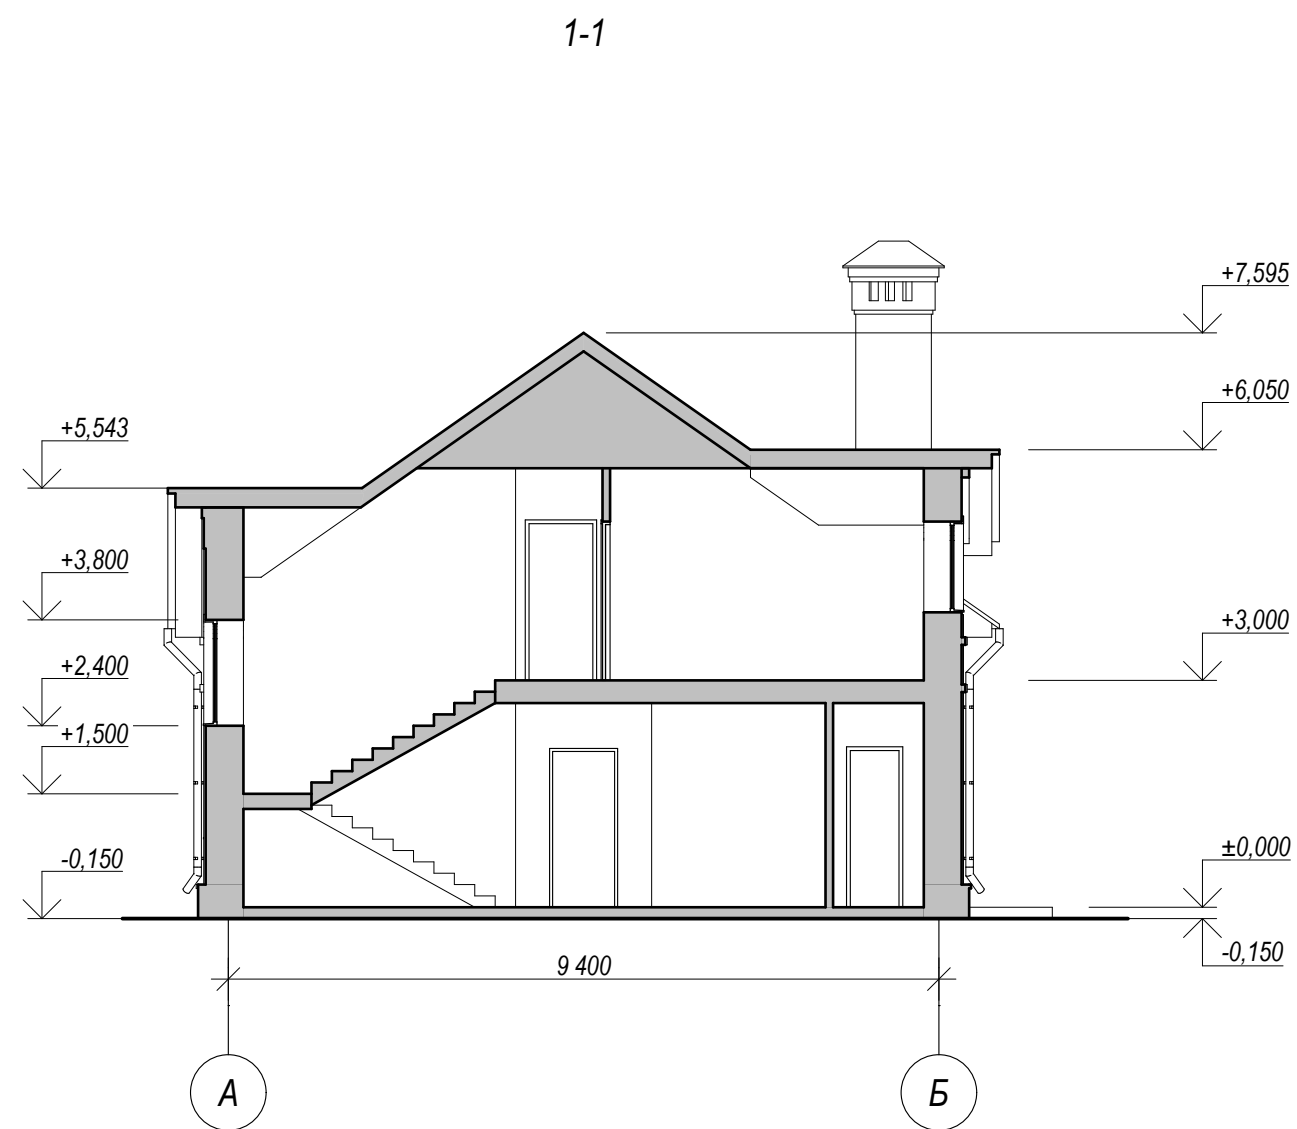


						Троицкий храм			
						Московская область, Коломенский городской округ, с. Троицкие Озёрки			
Изм.	Кол.уч.	Лист	Недок.	Подп.	Дата	Дом причта	Стадия	Лист	Листов
ГИП		Леликов В.В.					ЭП	8	
ГАП		Лысенко П.В.				Разрез 1-1. План кровли. М 1:100			
Архитектор		Уварова Е.И.							

Фасад в осях Б-А

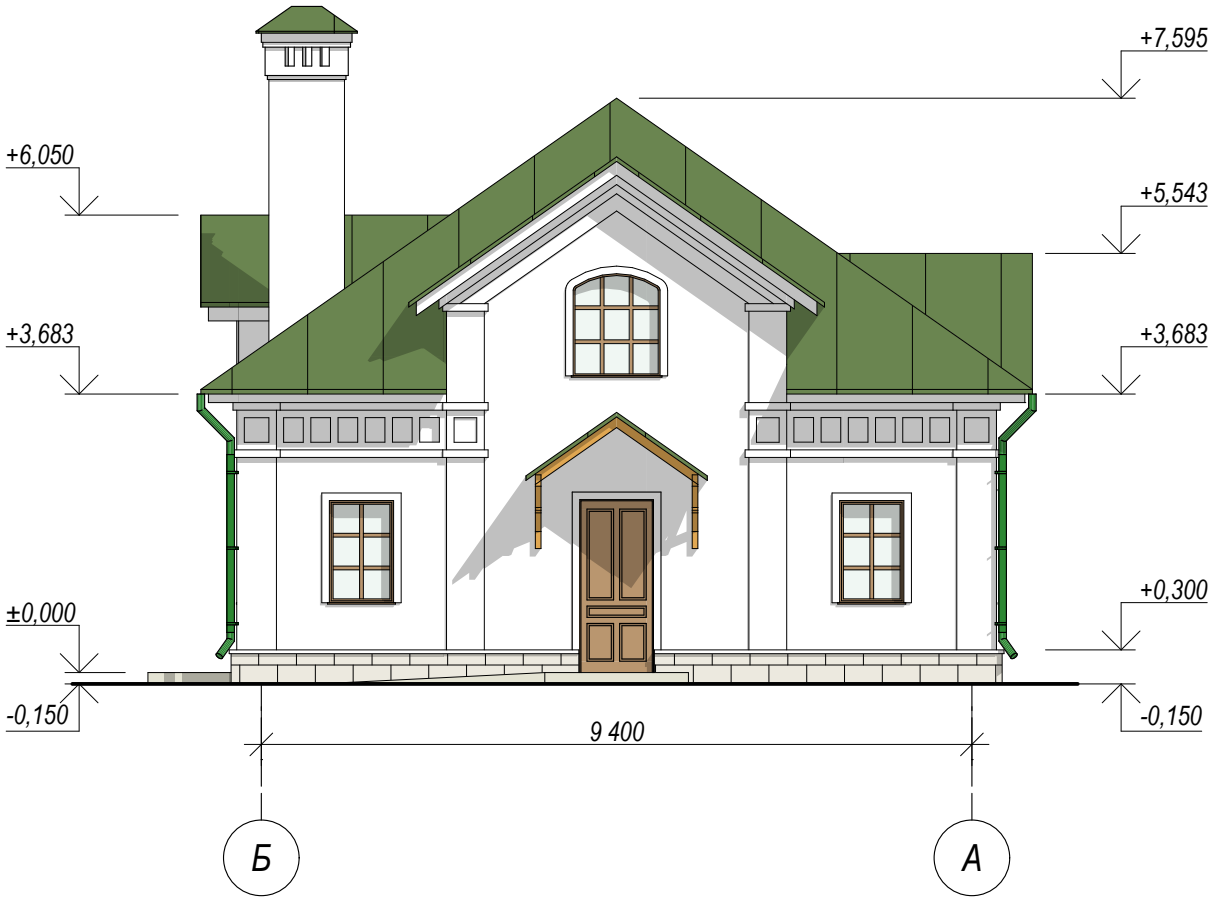


Фасад в осях А-Б

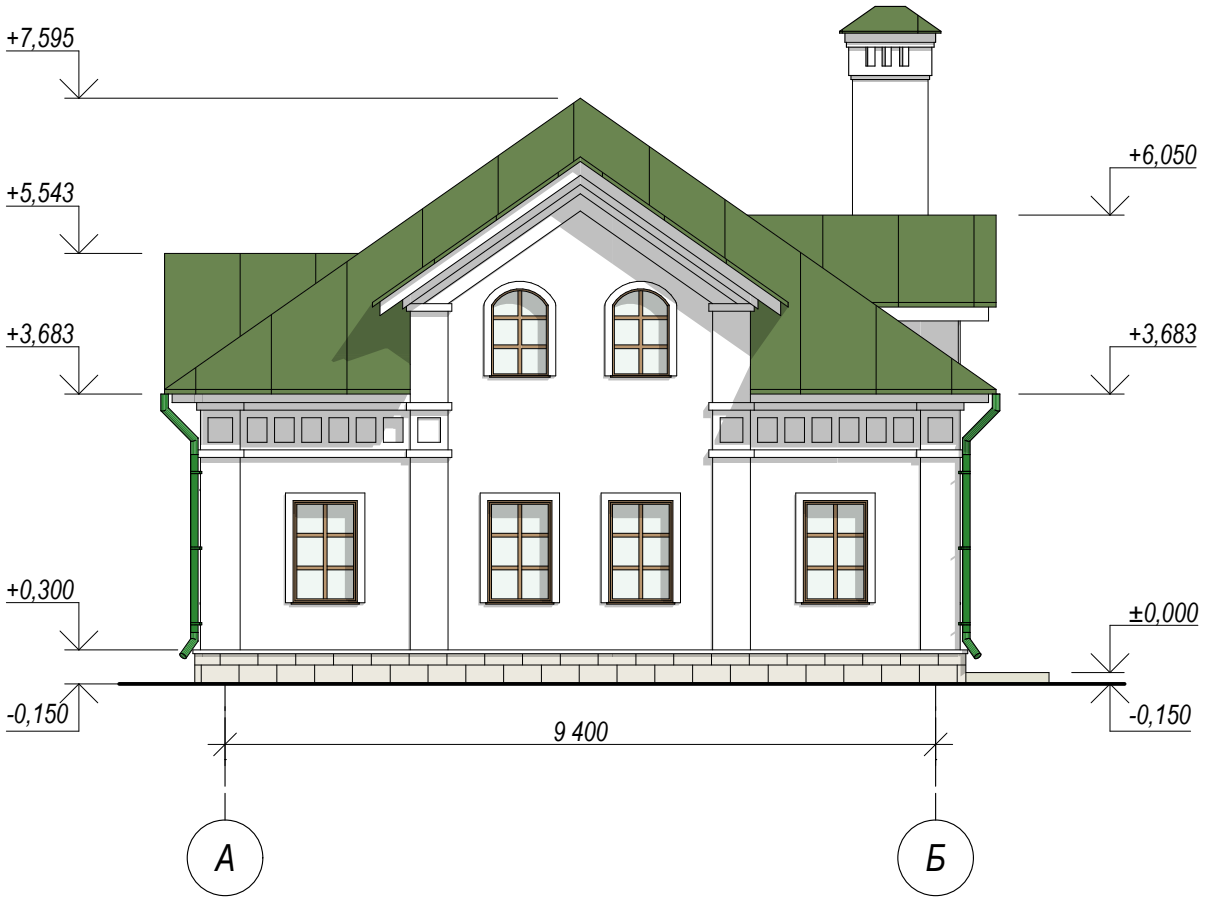


						Троицкий храм Московская область, Коломенский городской округ, с. Троицкие Озёрки			
Изм.	Кол.уч.	Лист	Недок.	Подп.	Дата				
ГИП		Леликов В.В.				Дом причта	Стадия	Лист	Листов
ГАП		Лысенко П.В.					ЭП	9	
Архитектор		Уварова Е.И.				Фасад в осях Б-А. Фасад в осях А-Б. М 1:100			

Фасад в осях 1-4

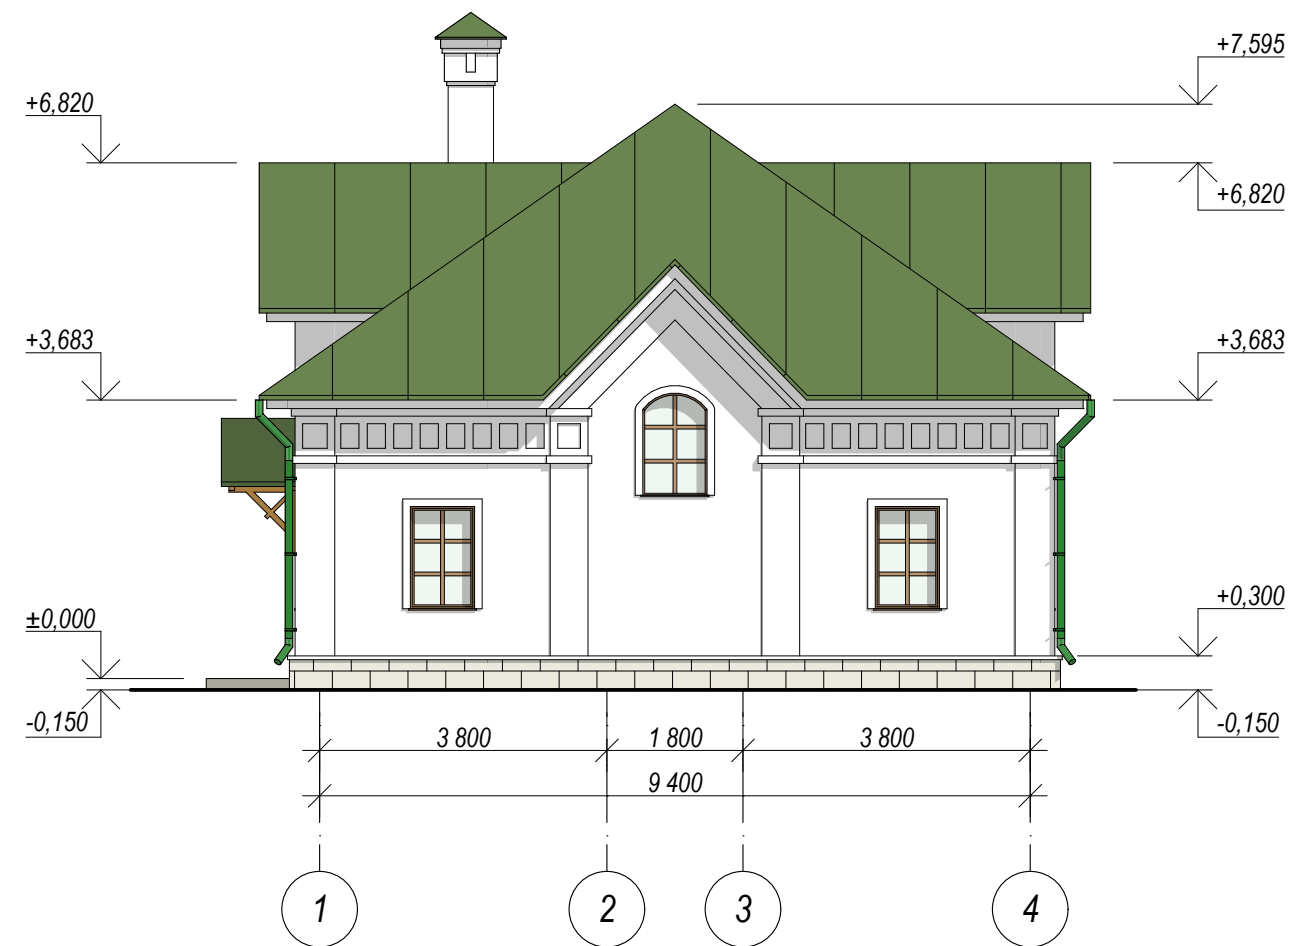

Фасад в осях 4-1

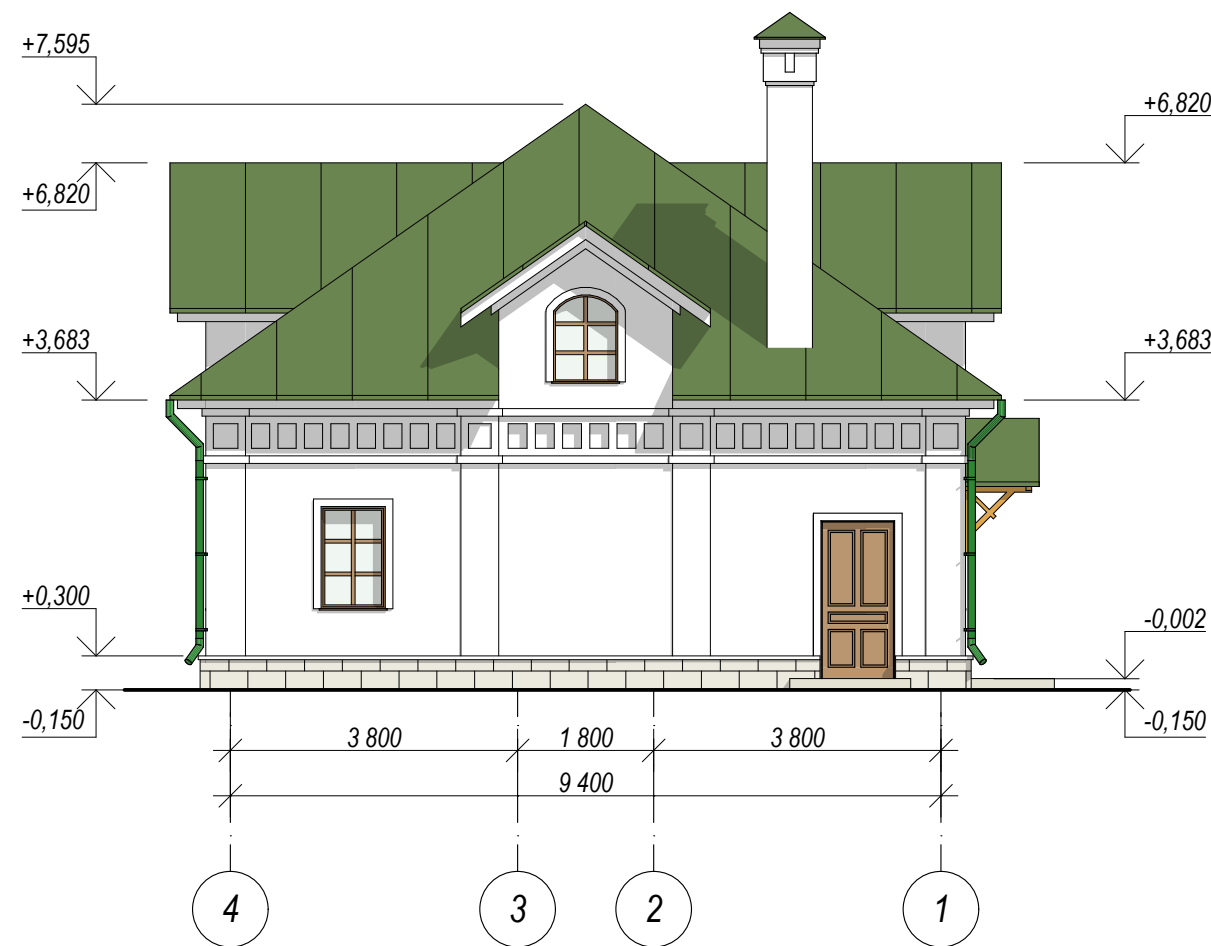

						Троицкий храм			
						Московская область, Коломенский городской округ, с. Троицкие Озёрки			
Изм.	Кол.уч.	Лист	Недок.	Подп.	Дата	Дом причта	Стадия	Лист	Листов
ГИП		Леликов В.В.					ЭП	10	
ГАП		Лысенко П.В.				Фасад в осях 1-4. Фасад в осях 4-1. М 1:100			
Архитектор		Уварова Е.И.							



Фотовизуализация.
Вид 1.



Изм.	Кол.уч.	Лист	Недок.	Подп.	Дата	Троицкий храм Московская область, Коломенский городской округ, с. Троицкие Озёрки			
ГИП		Леликов В.В.							
ГАП		Лысенко П.В.						Стадия	Лист
								ЭП	Листов
Архитектор		Уварова Е.И.						АСК проект	
						Фотовизуализация. Вид 1.			

Фотовизуализация.
Вид 2.

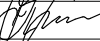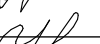

						Троицкий храм Московская область, Коломенский городской округ, с. Троицкие Озёрки			
Изм.	Кол.уч.	Лист	Недок.	Подп.	Дата				
ГИП		Леликов В.В.				Стадия		Лист	Листов
ГАП		Лысенко П.В.				ЭП		12	
									
Архитектор		Уварова Е.И.				Фотовизуализация. Вид 2.			