


Московская область.
Дмитровский район.

Село Говейново .

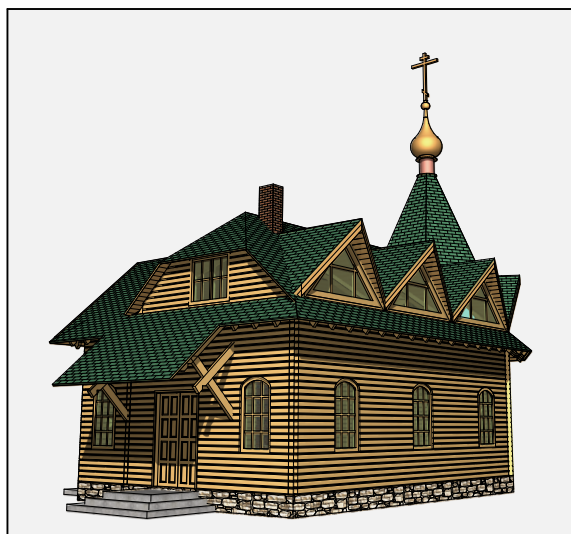

Дом причта с храмом
Серафима Саровского.

Эскизный проект

Состав проекта :

- | | |
|--------------------------------|-----------------|
| 1. Генплан. | (масштаб 1:500) |
| 2. План на отметке 0.00. | (масштаб 1:100) |
| 3. План на отметке 4.00. | (масштаб 1:100) |
| 4. Продольный разрез. | (масштаб 1:100) |
| 5. Северный фасад. | (масштаб 1:100) |
| 6. Восточный фасад. | (масштаб 1:100) |
| 7. Западный фасад. | (масштаб 1:100) |
| 8. Южный фасад. | (масштаб 1:100) |
| 9. Общий вид с северо-востока. | |
| 10. Общий вид с северо-запада. | |
| 11. Общий вид с юго-запада. | |

Архитектор Севан А.В.

Москва 2011.



Вид с северо-востока.




Вид с северо-запада.




Вид с юго-запада.




Восточный фасад

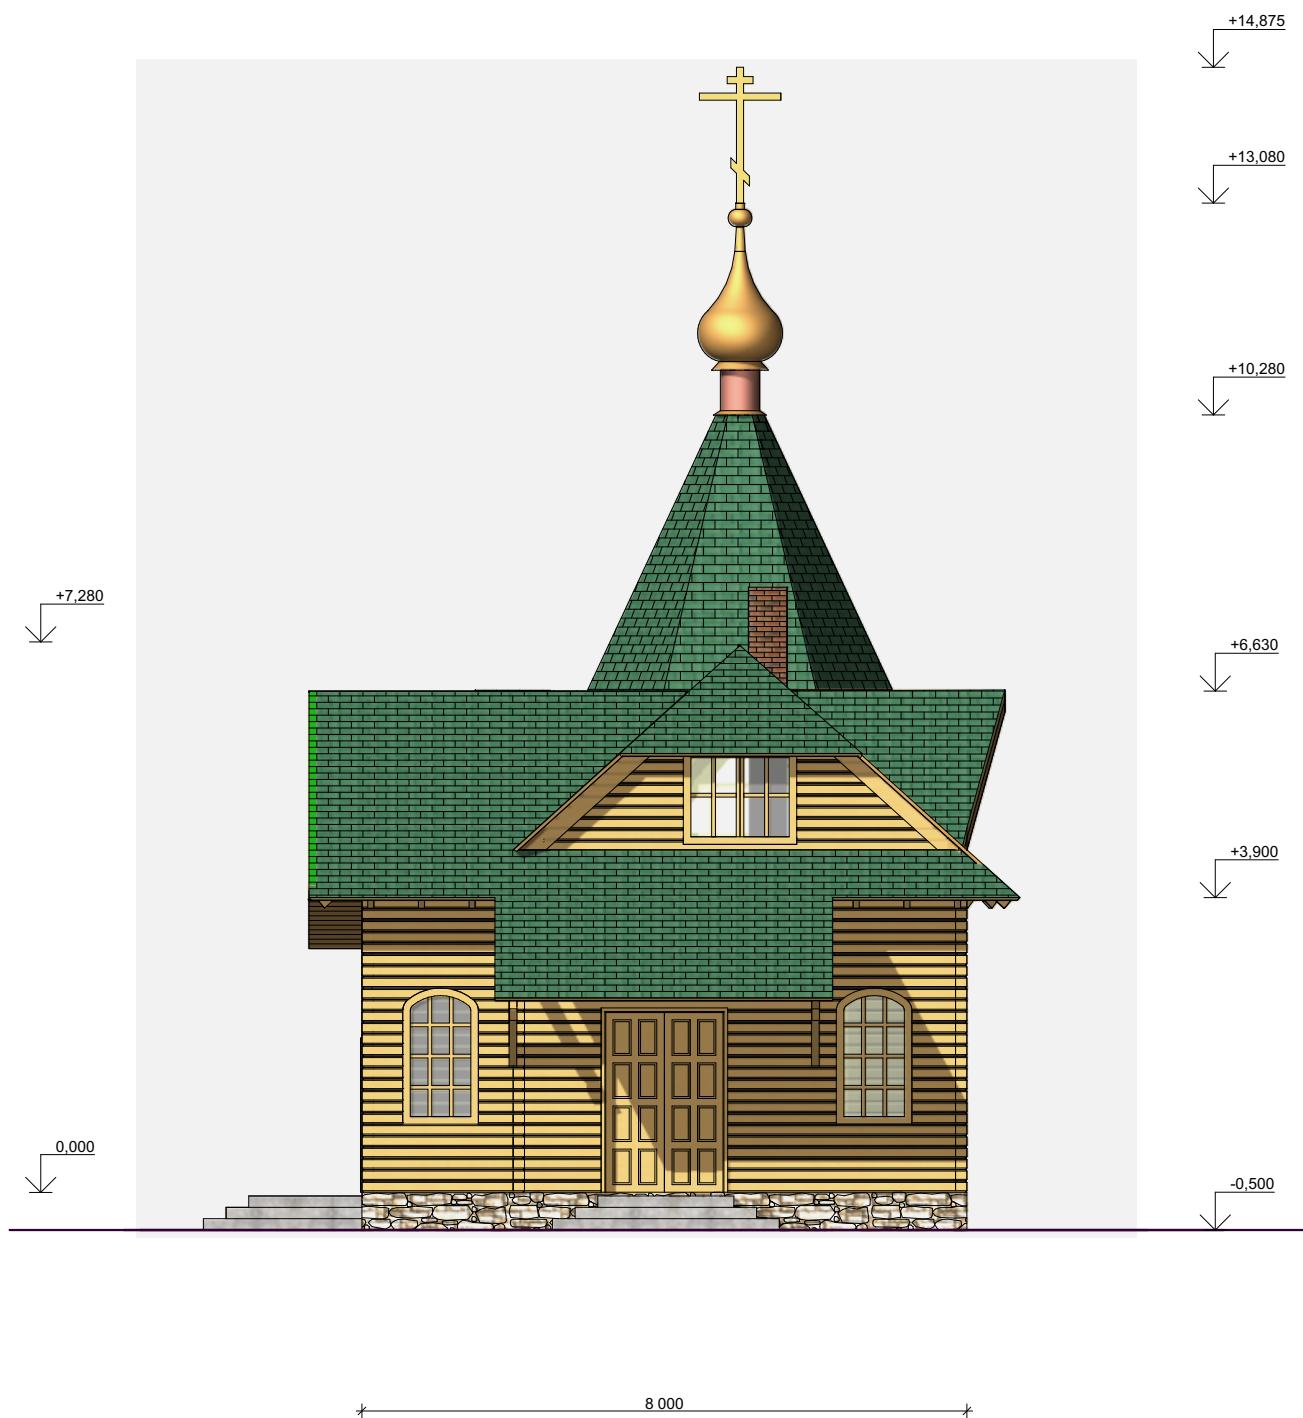


Западный фасад

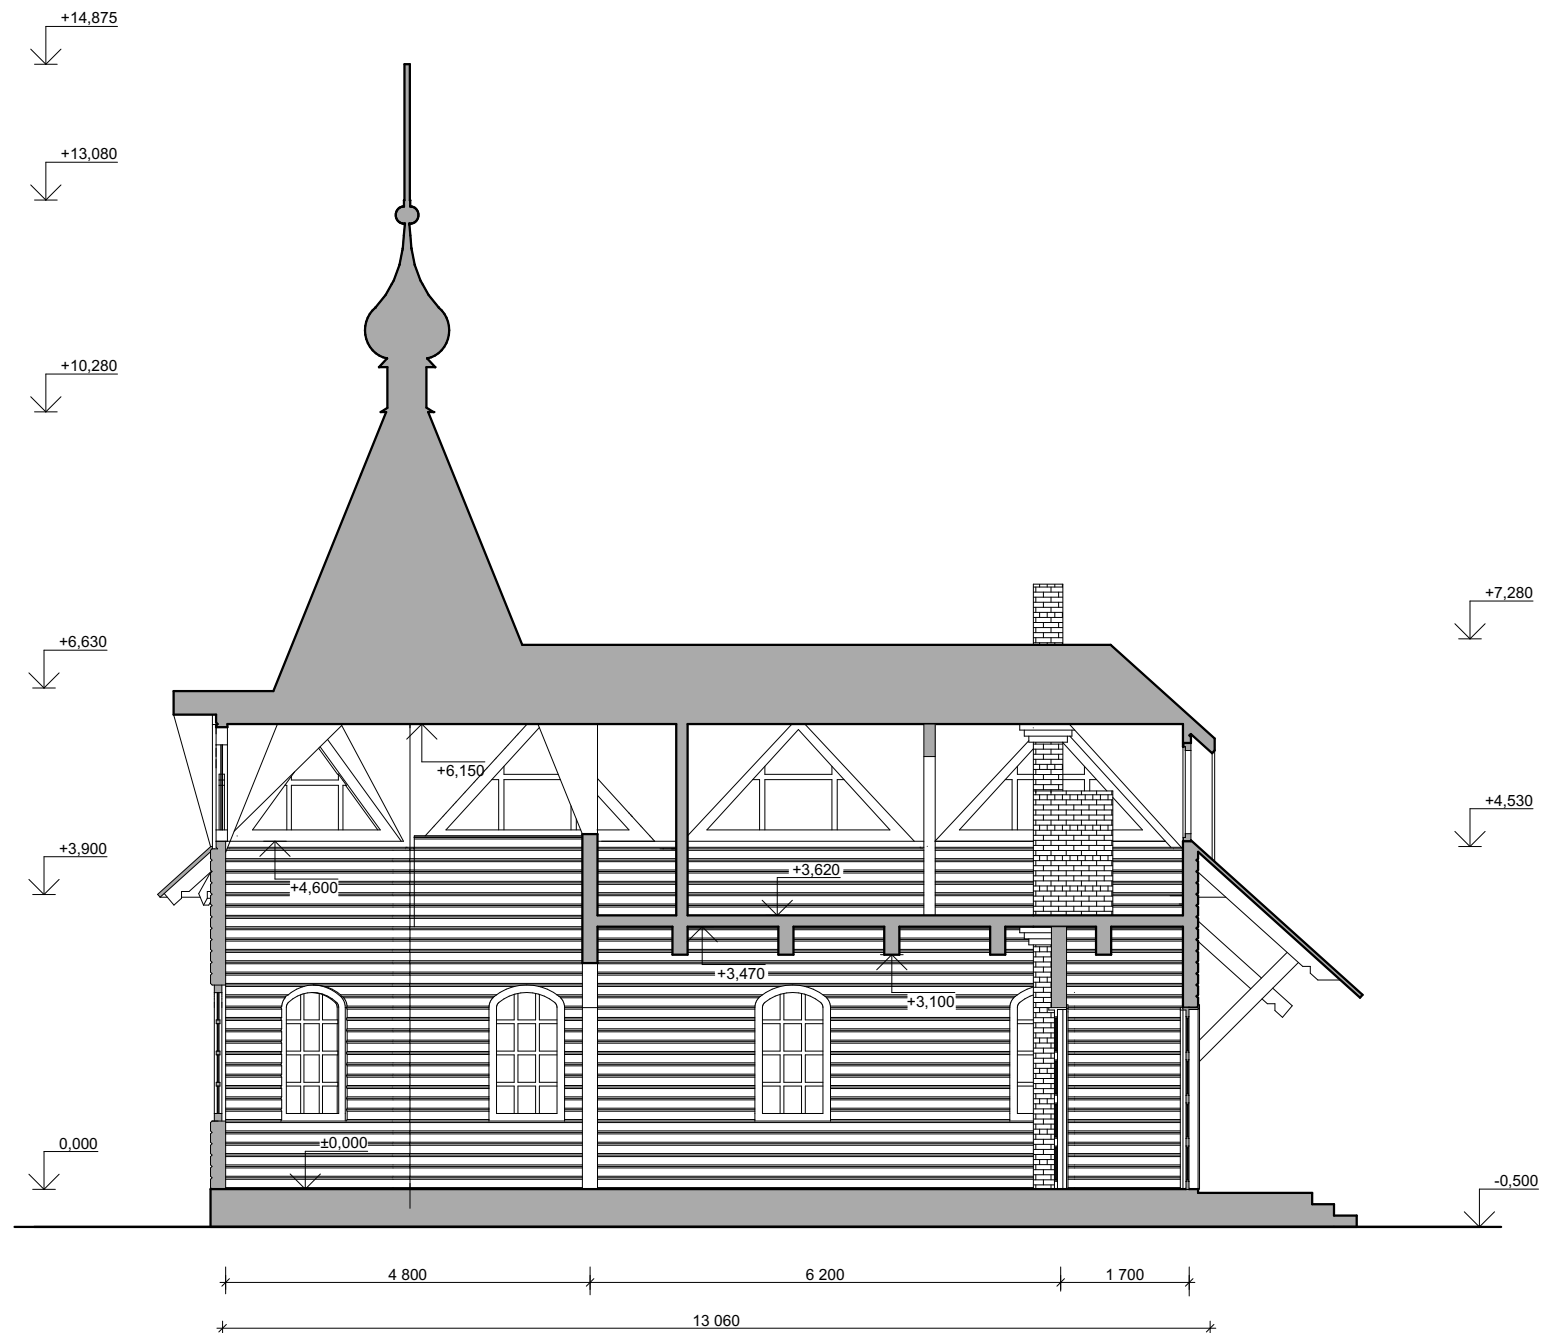

Разрез

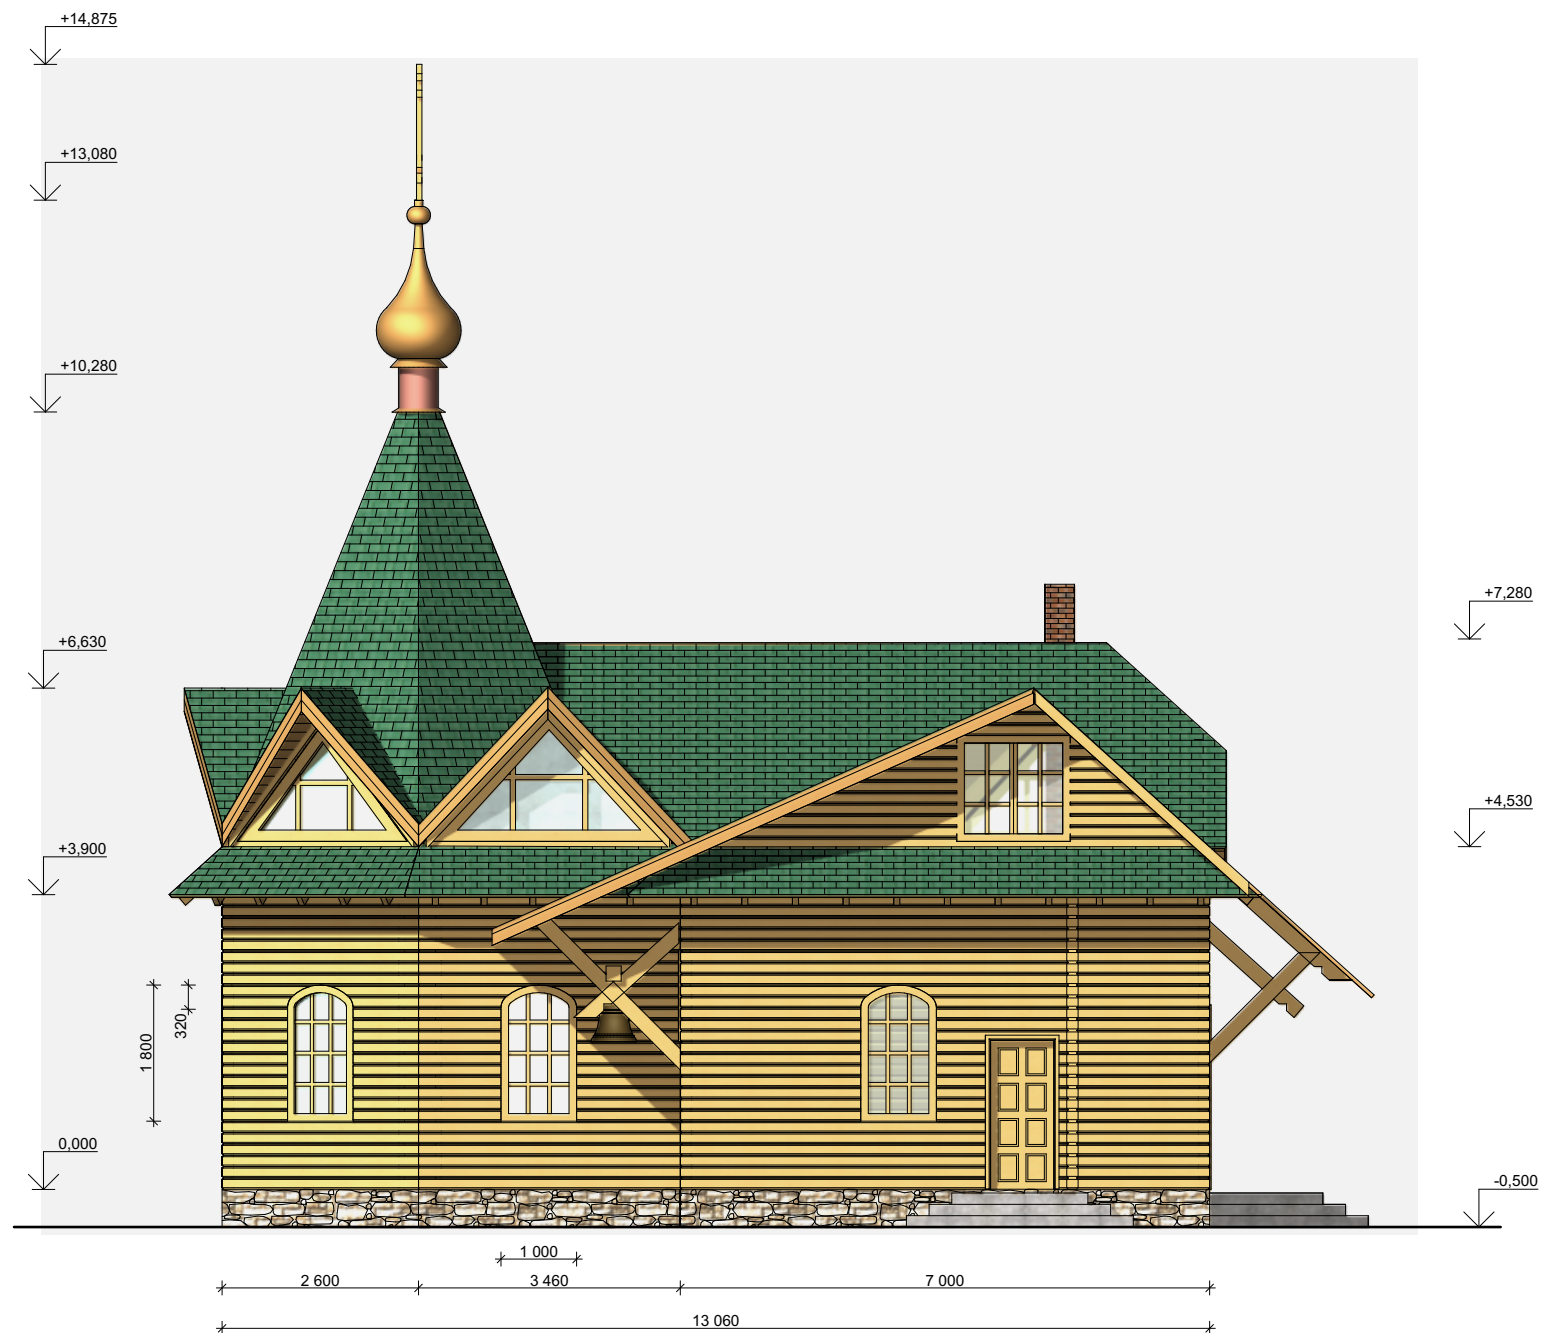

Северный фасад

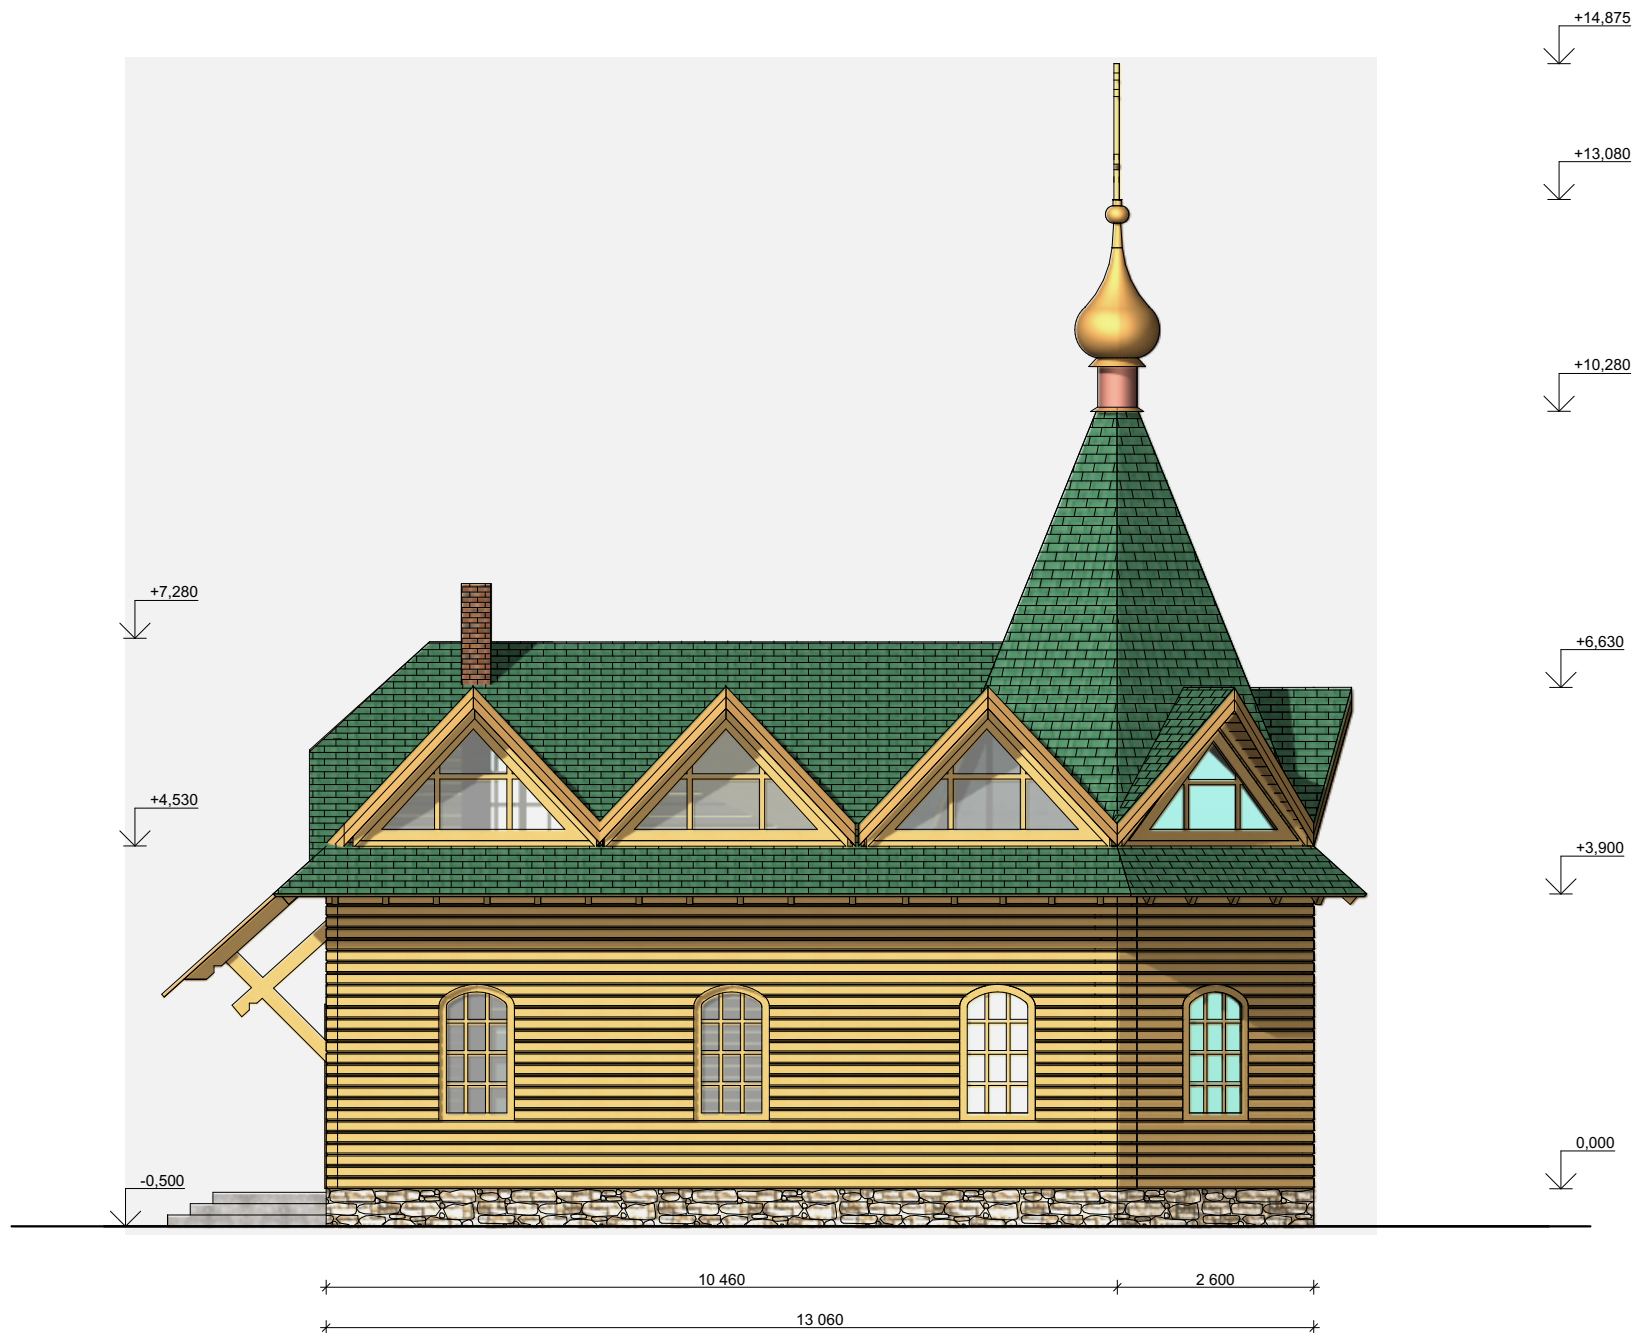

Южный фасад

