



Ф а с а д А-Г

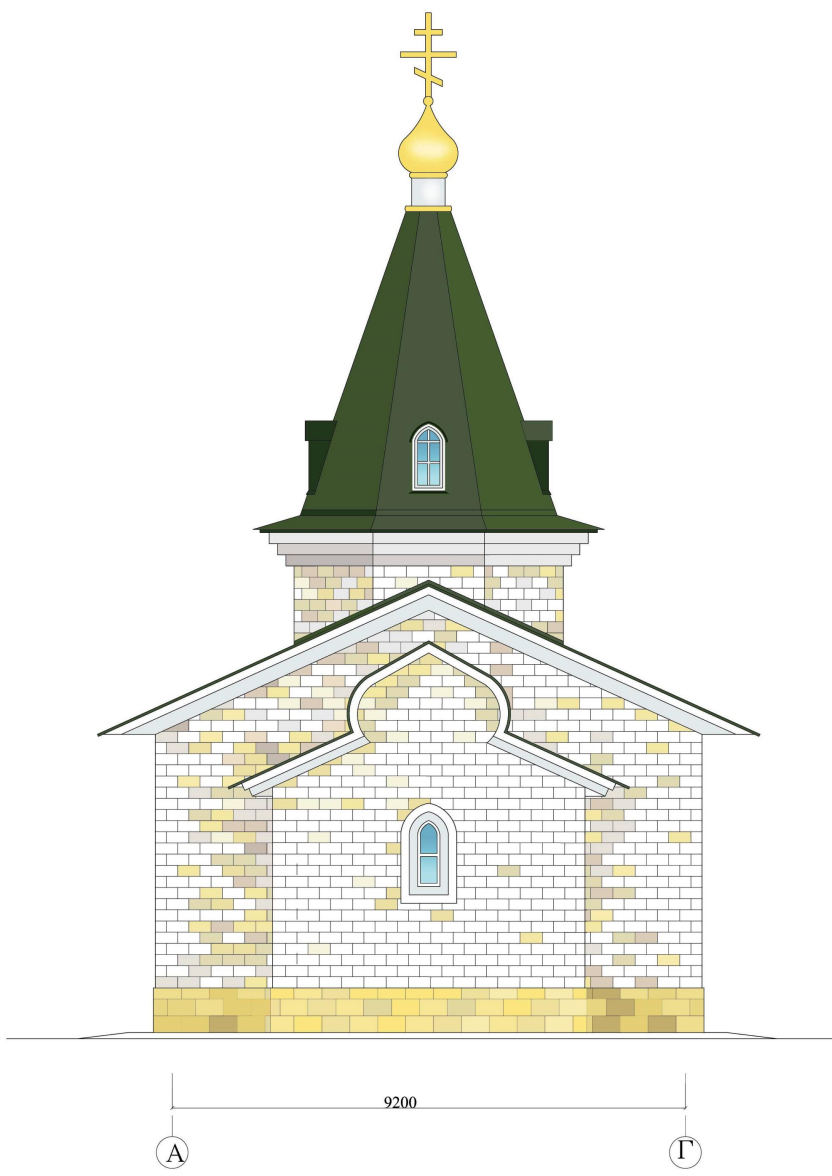

Itemref	Quantity	Title/Name, designation, material, dimension etc			Article No./Reference	
Designed by	Checked by	Approved by - date	Filename	Date	Scale	
				09/04/12	1:100	
				Фасад в осях А-Г		
				Edition	Sheet	

Ф а с а д Г - А

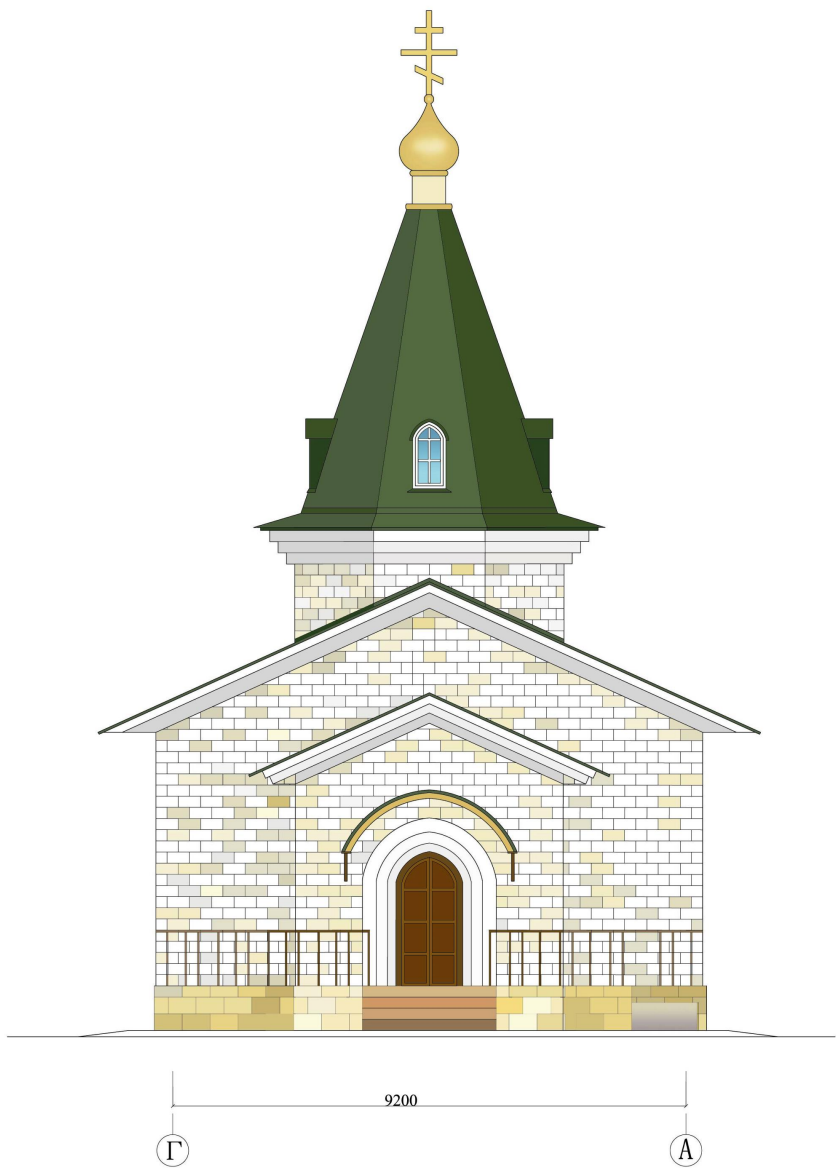




Itemref	Quantity	Title/Name, designation, material, dimension etc			Article No./Reference	
Designed by	Checked by	Approved by - date	Filename	Date	Scale	
				09/04/12	1:100	
				Фасад в остр. Г-А		
				Edition		Sheet

Ф а с а д 1-4




Itemref	Quantity	Title/Name, designation, material, dimension etc			Article No./Reference	
Designed by	Checked by	Approved by - date	Filename	Date	Scale	
				09/04/12	1:100	
				Фасад в ослнх 1-4		
				Edition	Sheet	


Купол  
кол-во блоков  
192

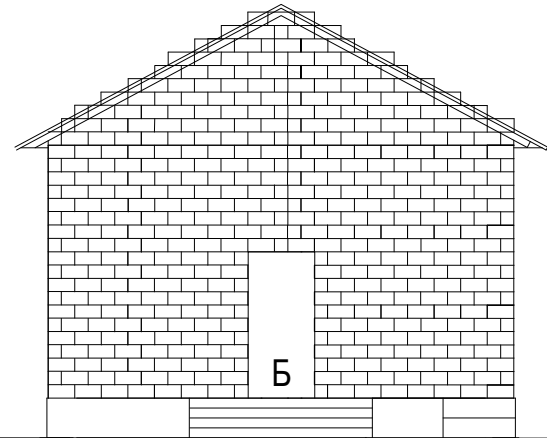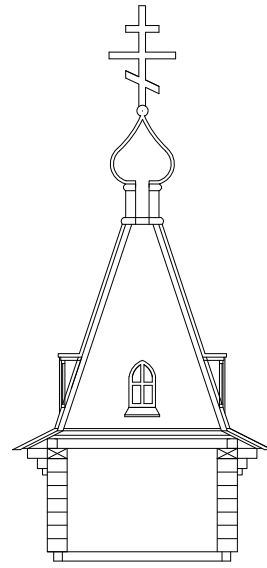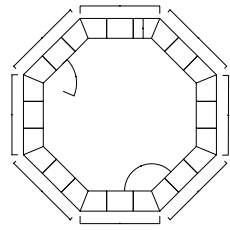


Стена  
кол-во блоков  
406

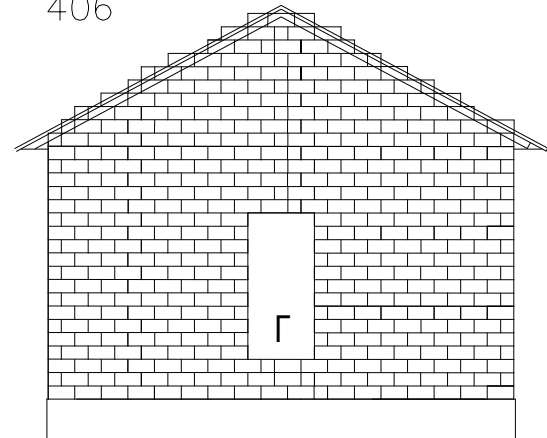

Стена  
кол-во блоков  
406

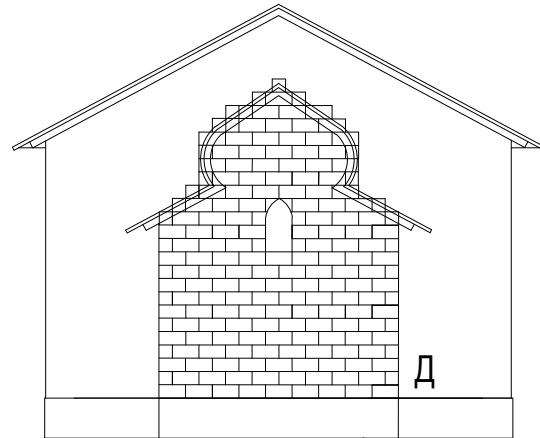


Стена  
кол-во блоков  
171

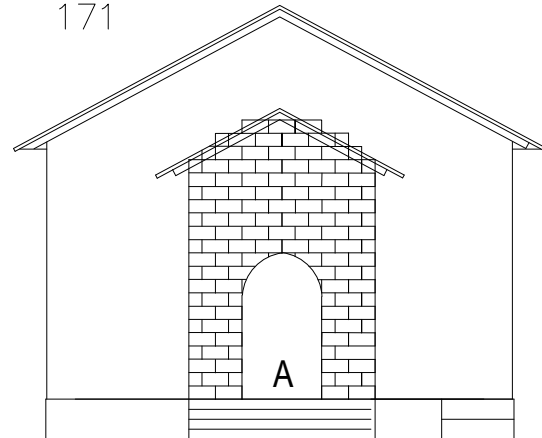

Стена  
кол-во блоков  
106

План  
раскладки блоков  
Расчетное кол-во блоков на здание  
2313

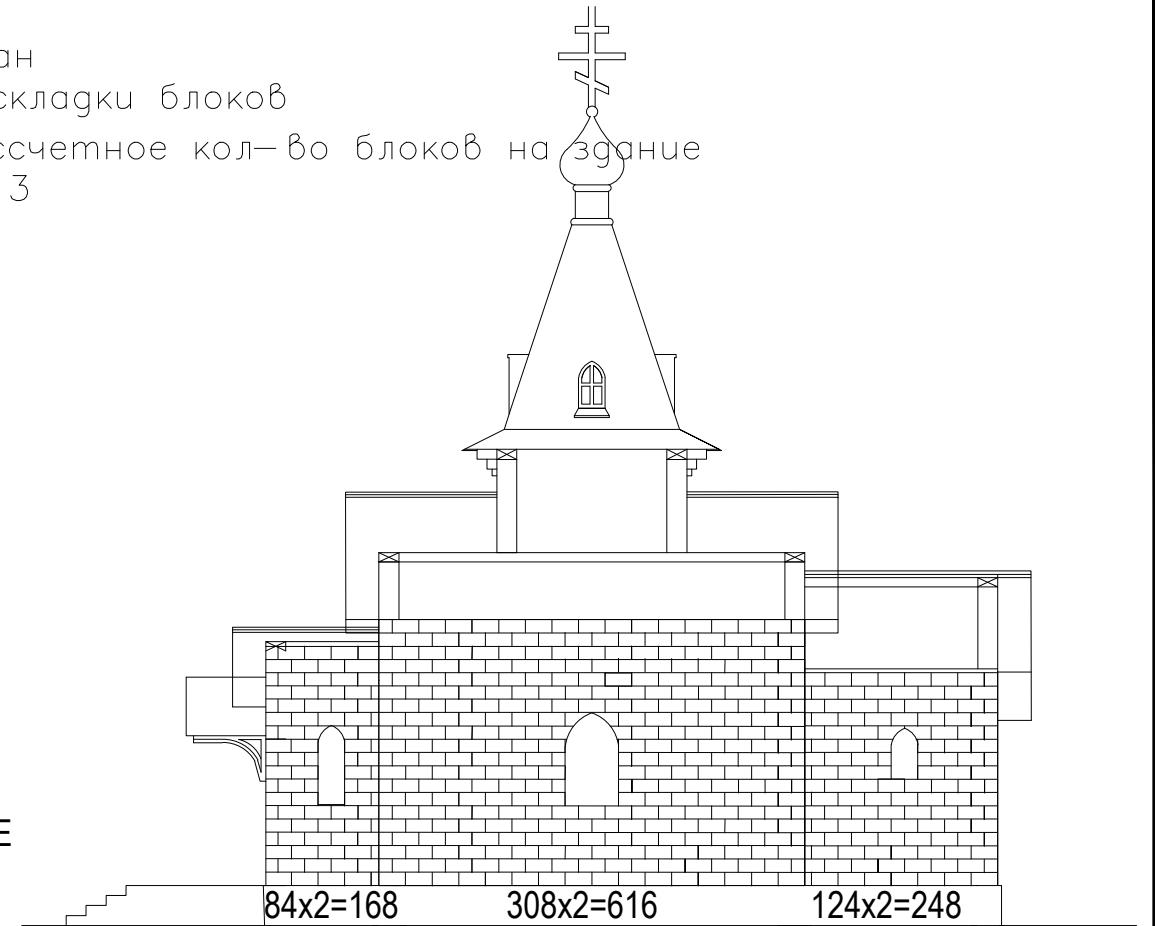

В/Е

Условные  
обозначения

□ Блок  
рядовой

⊠ Несущие  
колонны

						Шифр:		
						Заказчик:		
Изм.	Кол.уч	Лист	Ндок.	Подпись	Дата			
ГИП								
ГАП								
ГАП								
Вед. арх.								
Проверил								
Н.контр.								
						Храм-Часовня		
						МО Деревня Большое грызлово		
						Стадия	Лист	Листов
						РП		
						План раскладки блоков		
						ЗАО СПК ГроссБау		


Согласована:

Взам. инв.Н

Подпись и дата

Инв. Н подл.

Согласована:

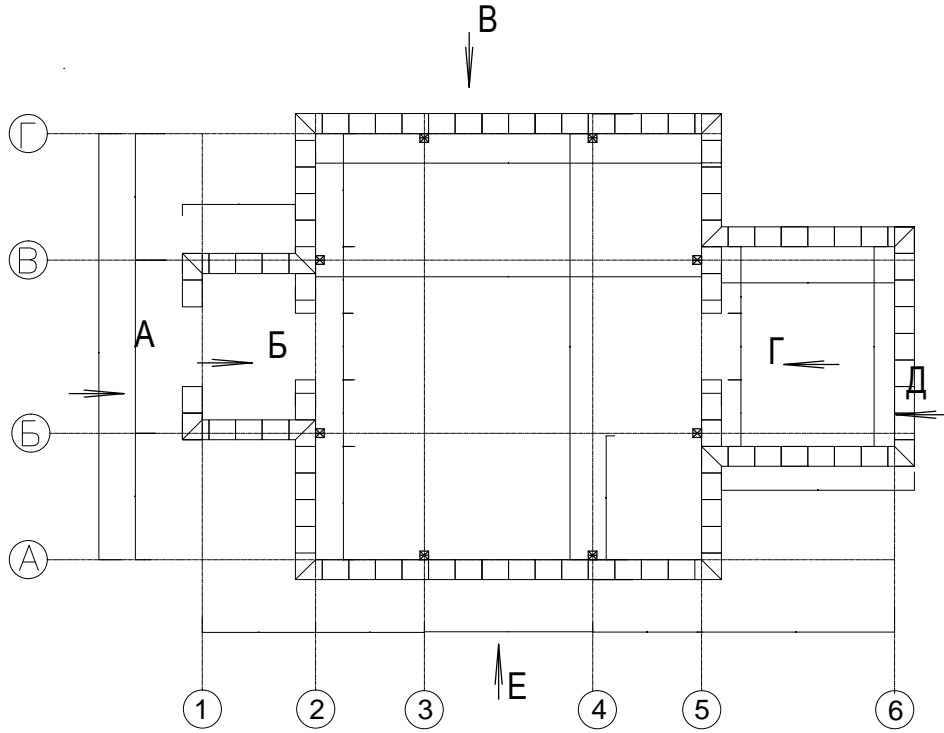

Взам. инв. N

Подпись и дата

Инв. N подл.

Изм.	Кол.уч	Лист	Ндок.	Подпись	Дата
ГИП					
ГАП					
ГАП					
Вед. арх.					
Проверил					
Н.контр.					

Шифр:  
Заказчик:


**Храм-Часовня**  
МО Деревня Большое грызлово

Стадия	Лист	Листов
<b>РП</b>		

**План раскладки блоков**

**ЗАО СПК ГроссБау**

План фундамента

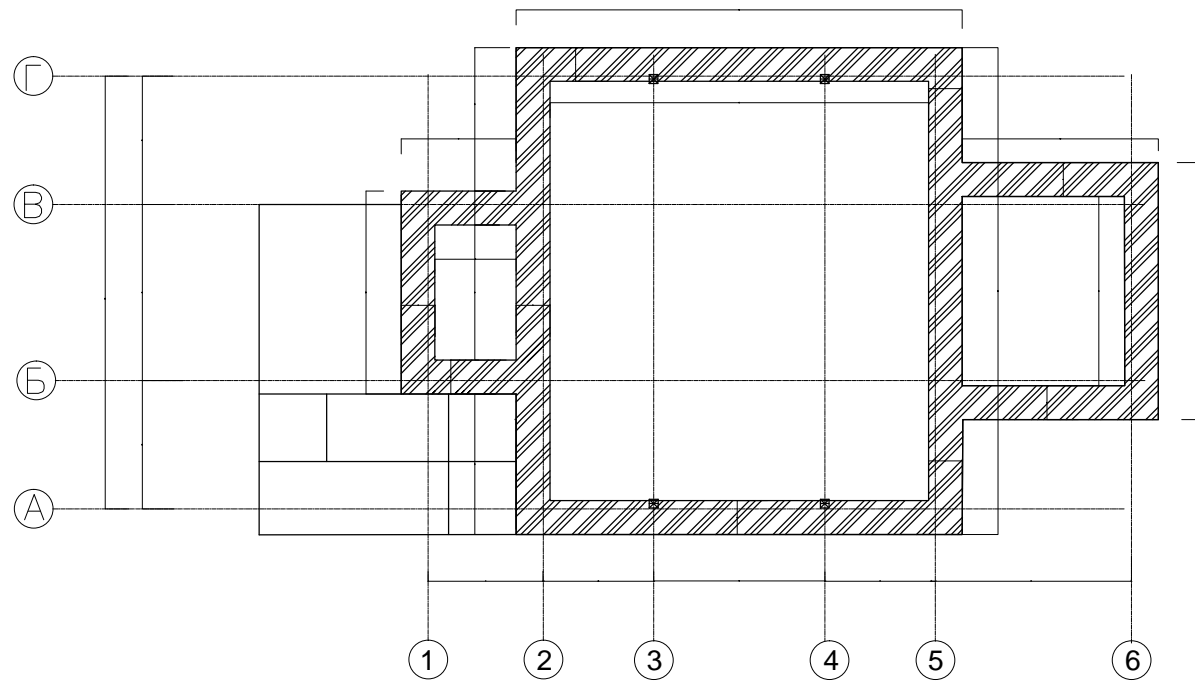

Условные обозначения

 Несущие колонны здания

 фундамент

площадь ленточного фундамента— 19.8 кв. м

объем ленточного фундамента—11.8 м<sup>3</sup> , При  
глубине заложения  
h = 600 mm

Примечания.

Расположение(шаг армирования)  
согласно дополнительным  
расчетам конструктора.

Согласовано:


Взам. инв. N

Подпись и дата

Инв. N подл.

						Шифр: Заказчик:				
Изм.	Кол.уч	Лист	Ндок.	Подпись	Дата					
ГИП										
ГАП										
ГАП										
Вед. арх.						ХРАМ-ЧАСОВНЯ МО Деревня Большое грызлово		Стадия РП	Лист	Листов
Проверил						План фундамента		ЗАО СПК ГроссБау		
Н.контр.										

# Разрез 2-2

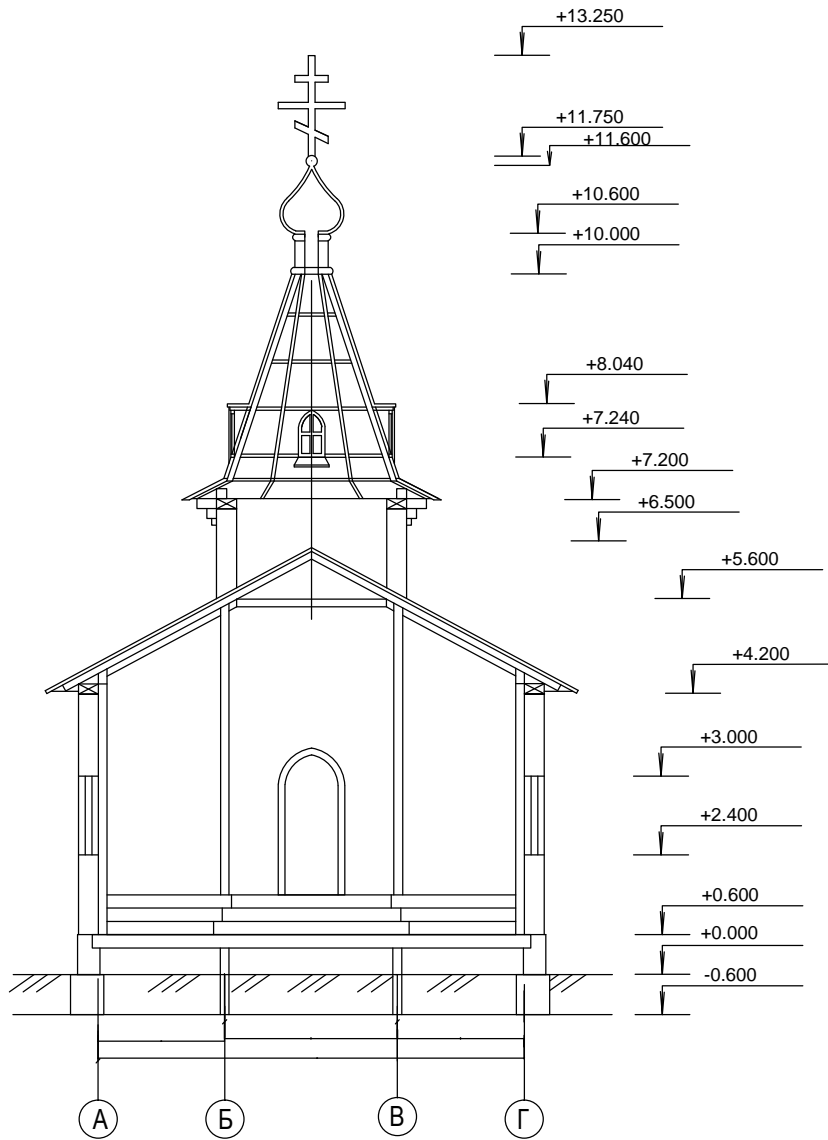

Согласована:


Взам. инв.Н

Подпись и дата


Инв. N подл.

						Шифр:				
						Заказчик:				
Изм.	Кол.уч	Лист	Ндок.	Подпись	Дата					
ГИП										
ГАП										
ГАП										
Вед. арх.						<b>Храм-Часовня</b> МО Деревня Большое грызлово		Стадия	Лист	Листов
								РП		
Проверил						<b>Разрез 2-2</b>		ЗАО СПК ГроссБай		
Н.контр.										

План первого этажа.  
(Возводимые стены и перегородки)

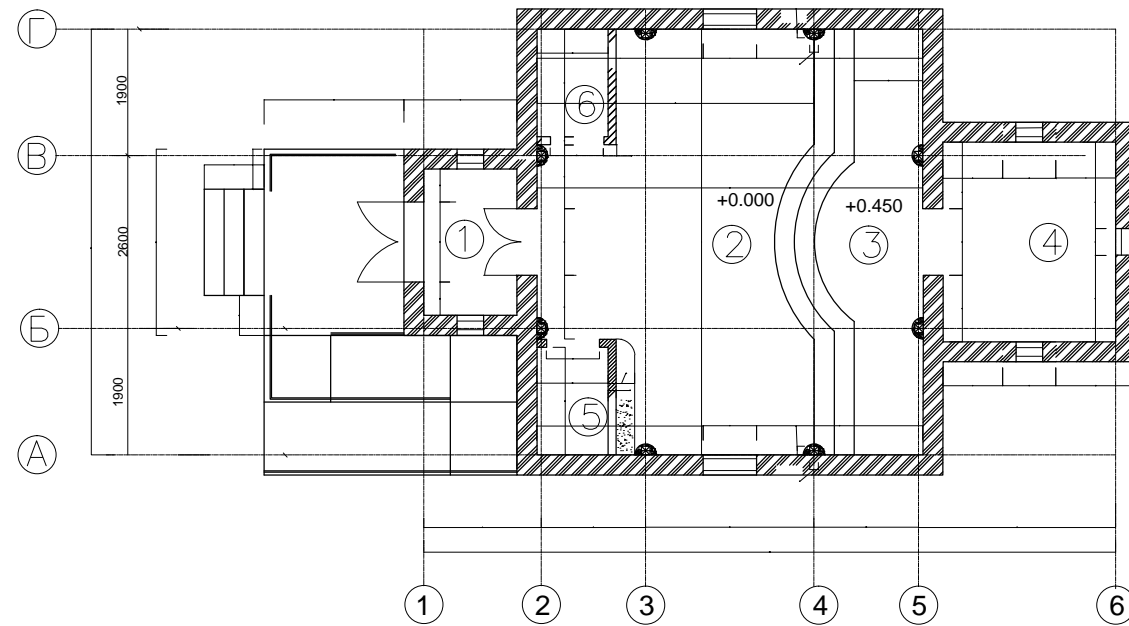

Пангус

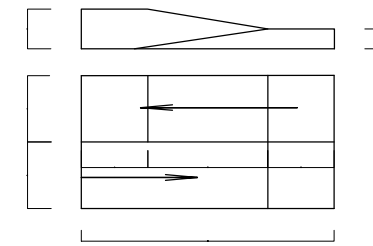

Экспликация

1. Тамбур	3.08
2. Помещение церкви	23.20 кв. м
3. Пред алтарная зона	6.60 кв. м
4. Алтарь	7.80 кв. м
5. Киоск	1.73 кв. м
6. Подсобное помещени	1.73 кв. м
Общая площадь—	48 кв. м

Предусмотреть ограждения у пандуса и лестницы.

Условные обозначения



Возводимые несущие стены



Возводимые перегородки из ДСП в 2 слоя



Ветрина



Кованные Ограждения

Примечания:

Окна и двери обрамляются декоративной лепниной.

Колонны внутри здания обшиваются декоративными классическими коллонами (”Дарический ”ордер)

Высота перегородок киоска h=1200мм, а глина в зависимости от витрины

Высота перегородок подсобного помещения h=2800мм

Согласовано:

Взам. инв. N

Подпись и дата

Инв. N подл.

Шифр:					
Заказчик:					
Изм.	Кол.уч	Лист	Ндок.	Подпись	Дата
ГИП					
ГАП					
ГАП					
Вед. арх.					
Храм- Часовня МО Деревня Большое Грызлово				Стадия	Лист
				РП	
Лист				Листов	
Проверил				Листов	
Н.контр.				Листов	
<b>План первого этажа</b>				ЗАО СПК ГроссБау	



Условные обозначения



Цокольная плитка  
 Кварцито-песчаник / (фаска 45°) / Ког TS03


Блок рядовой

Несущие колонны

Примечания:

Окна и двери обрамляются декоративной лепниной.  
Колонны внутри здания обшиваются декоративными коллонами (стилизация под "Дарический" ордер)

Кованные Ограждения и элементы поддерживающие козырек  
ограждения- h =1000 mm

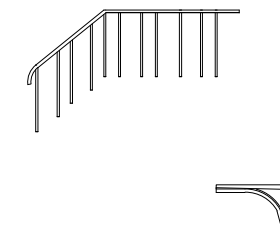


Согласовано:



Инв. N подл.	
Подпись и дата	
Взам. инв. N	

						Шифр:			
						Заказчик:			
Изм.	Кол.уч	Лист	Ндок.	Подпись	Дата				
ГИП									
ГАП									
ГАП						Храм-Часовня МО Деревня Большое Грызлово	Стадия	Лист	Листов
Вед. арх.							РП		
						Вспомогательные элементы	ЗАО СПК ГроссБау		
Проверил									
Н.контр.									

План раскладки блоков  
Стены

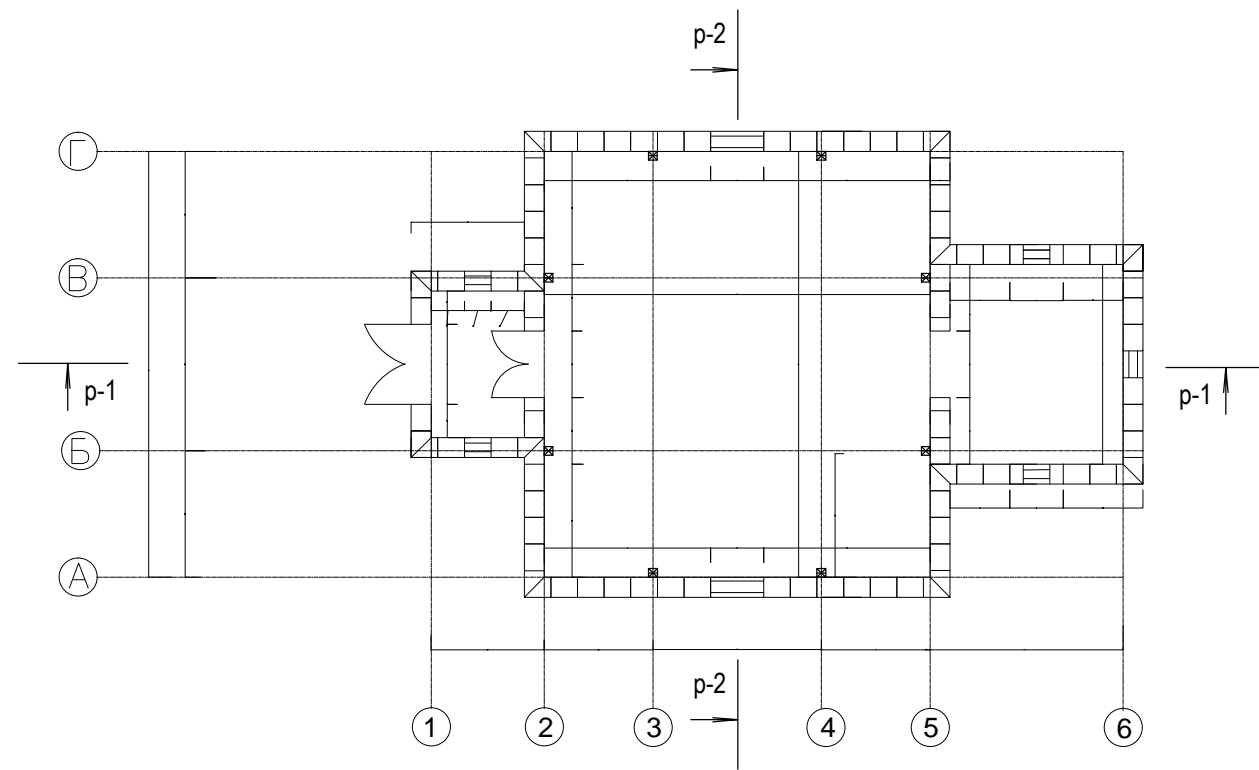

Купол

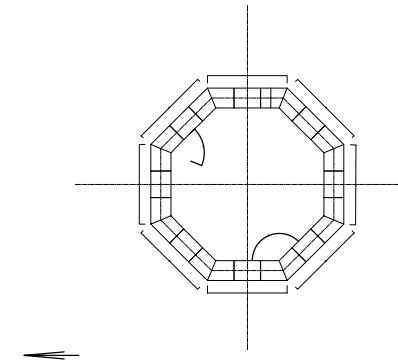

Условные обозначения

 Блок рядовой

 Несущие колонны

Примечания.


В соответствии с данным проектом необходимо выполнить рабочие чертежи и расчет конструктивных элементов.

Согласовано:


Инв. N подл.	
Подпись и дата	
Взам. инв. N	

						Шифр:			
						Заказчик:			
Изм.	Кол.уч	Лист	Ндок.	Подпись	Дата	Храм-Часовня МО Деревня Большое Грызлово	Стадия	Лист	Листов
ГИП							РП		
ГАП									
ГАП									
Вед. арх.						План раскладки блоков	ЗАО СПК ГроссБау		
Проверил									
Н.контр.									

Разрез 1-1

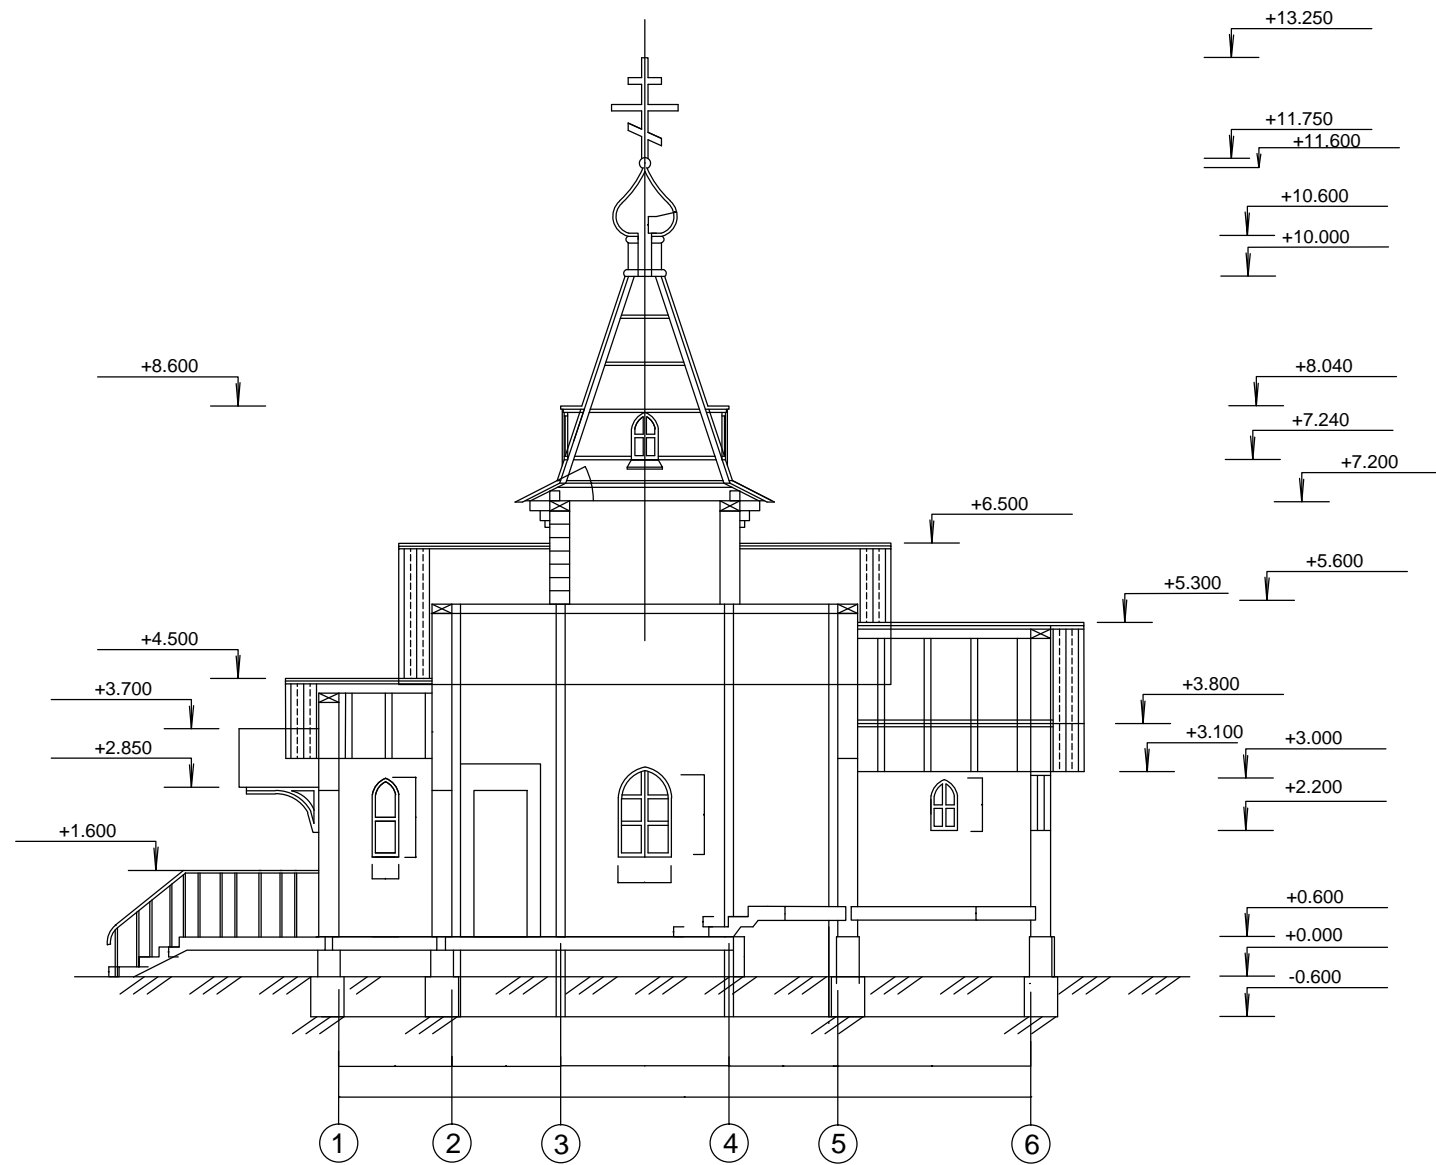

Согласовано:


Взам. инв.№

Подпись и дата


Инв. № подл.

						Шифр:			
						Заказчик:			
Изм.	Кол.уч	Лист	Ндок.	Подпись	Дата				
ГИП									
ГАП									
ГАП									
Вед. арх.						<b>Храм-Часовня</b>	Стадия	Лист	Листов
						МО Деревня Большое Грызлово	<b>РП</b>		
Проверил						<b>Разрез 1-1</b>	<b>ЗАО СПК ГроссБау</b>		
Н.контр.									




План кровли

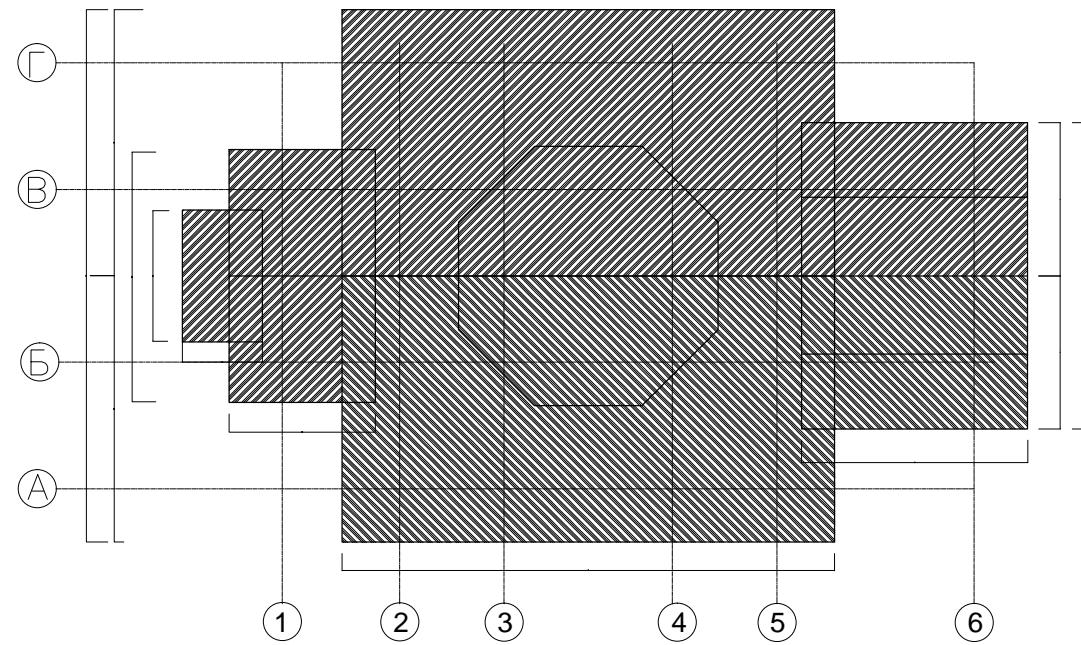


Купол

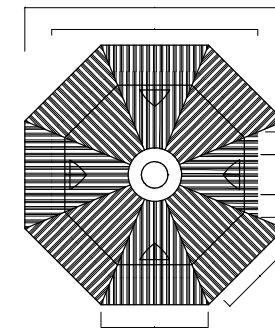

Элементы кровли

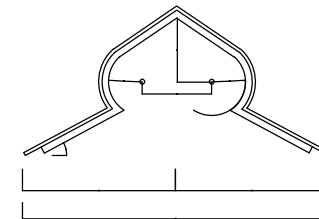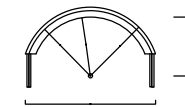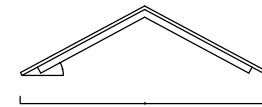

Условные обозначения

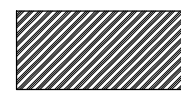

Кровля

Согласовано:


Инв. N подл.	
Подпись и дата	
Взам. инв. N	

						Шифр:			
						Заказчик:			
Изм.	Кол.уч	Лист	Ндок.	Подпись	Дата				
ГИП						<b>Храм-часовня</b> МО Деревня Большое грызлово	Стадия	Лист	Листов
ГАП							РП		
Вед. арх.						<b>План кровли</b>	<b>ЗАО СПК ГросБау</b>		
Проверил									
Н.контр.									