Работа проектов часовни иконы Б.М. Иерусалимской получена проверена 25/VIII 2022. г
архиеп. Иринарх (Фенисов)

Арх. Волков А.А.

Часовня иконы Иерусалимской Божией матери

Архитектурные решения

Архитектор: Волков А.А.

2016 год

Лист	Наименование	Примечания
1	Ведомость чертежей	
2	План на отм. +1.400, план кровли	
3	Северный фасад	
4	Западный фасад	
5	Южный фасад	
6	Восточный фасад	
7	Разрез 1-1	

Примечания.

Размеры даны в миллиметрах.
Масштаб - 1:50.

— Мозаика

— Гранит

Изм.	Кол.уч.	Лист	№ док.	Подп.	Дата	
Архитектор		Волков А.А.				Московская область, Раменский район, село Михайловская Слобода
						Часовня иконы Иерусалимской Божией матери
						Ведомость чертежей

Стадия	Лист	Листов
АР	1	7

Формат А3

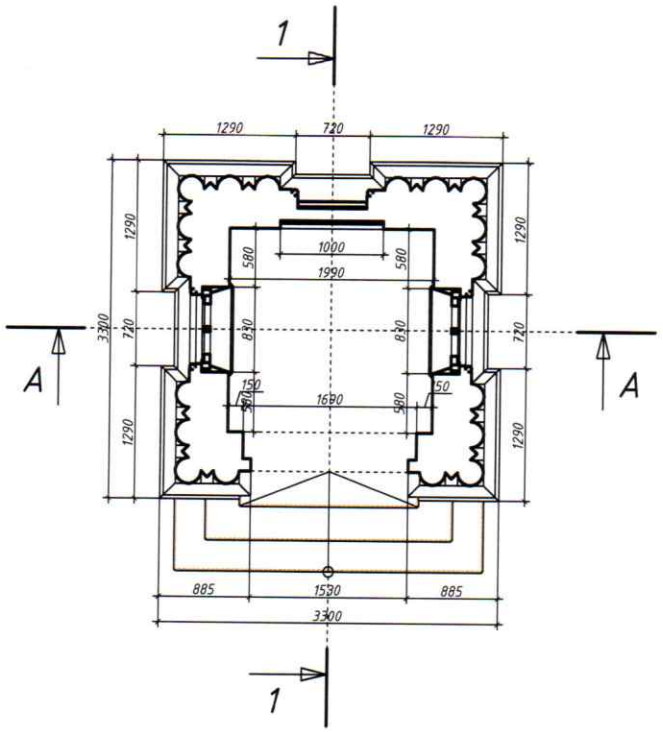

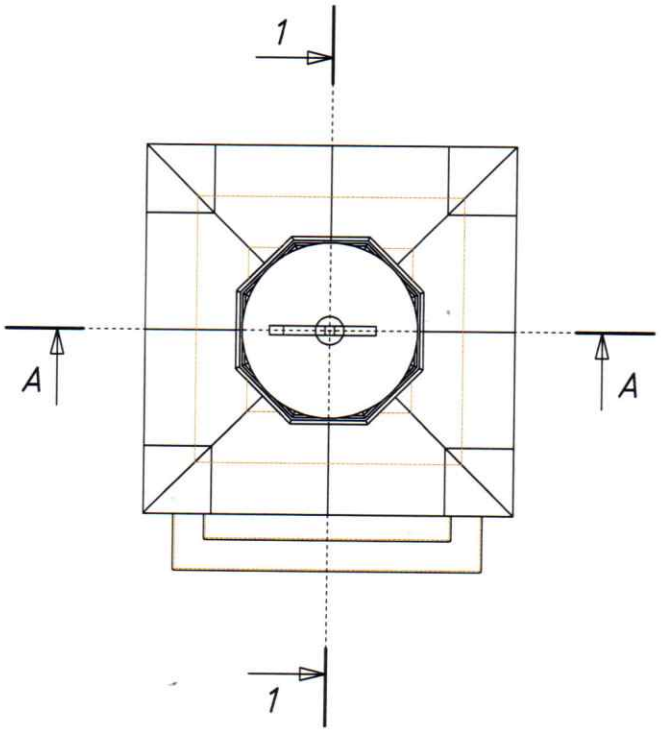

Примечания.

Размеры даны в миллиметрах.
Масштаб - 1:50.

— Мозаика

— Гранит

Изм.	Кол.уч.	Лист	№ док.	Подп.	Дата
Архитектор		Волков А.А.			

Московская область, Раменский район, село Михайловская Слобода

Часовня иконы Иерусалимской Божией матери	Стадия	Лист	Листов
	АР	2	

План на отм. +1.400, план кровли

Формат А3

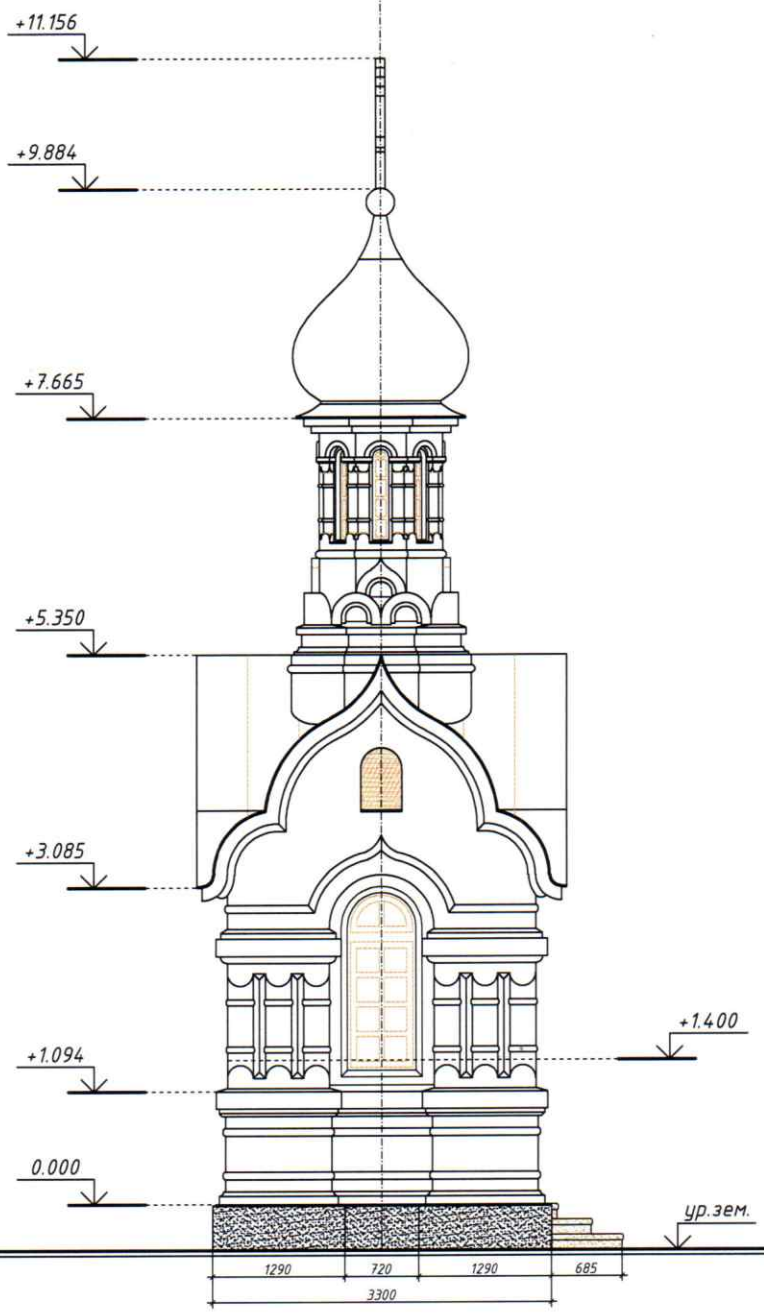

Примечания.

Размеры даны в миллиметрах.
Масштаб - 1:50.

— Мозаика

— Гранит

Изм.	Кол.уч.	Лист	№ док.	Подп.	Дата	
Архитектор		Волков А.А.				Московская область, Раменский район, село Михайловская Слобода
						Часовня иконы Иерусалимской Божией матери — Стадия: АР; Лист: 3; Листов:
						Северный фасад

Формат А3

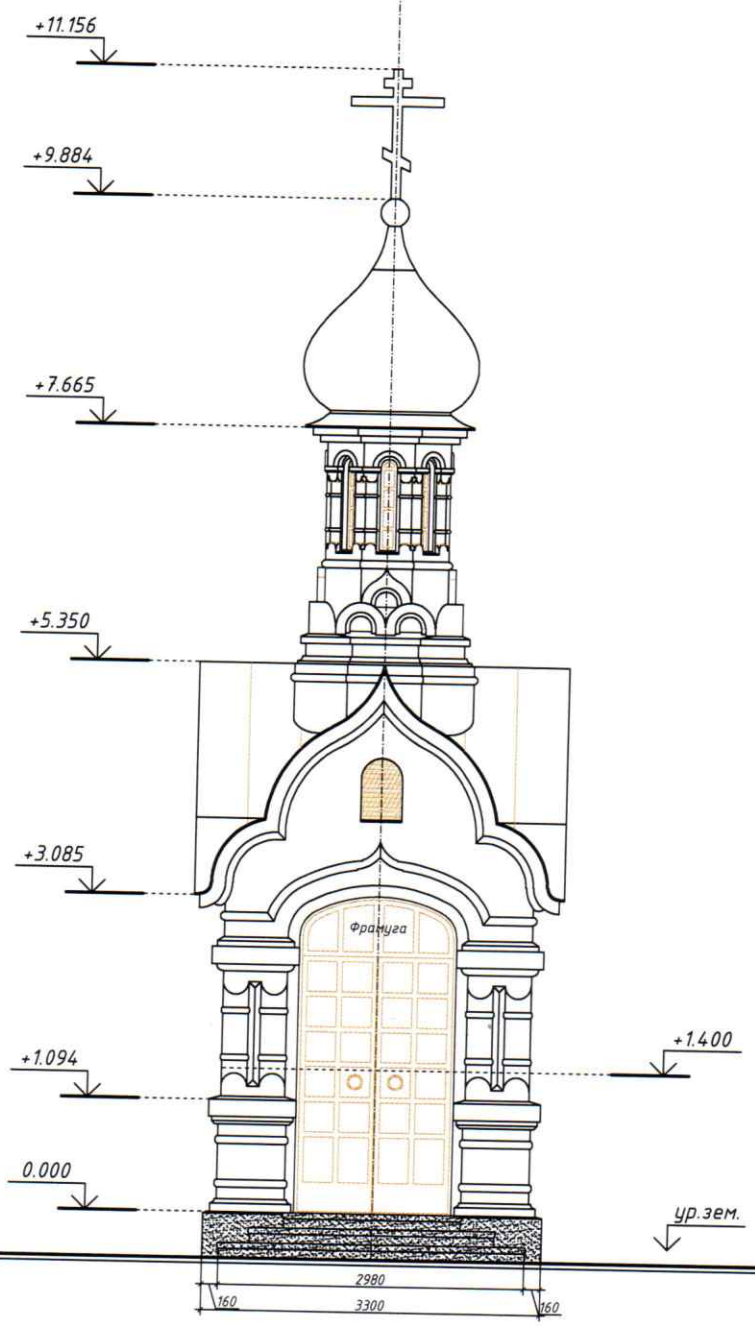

Примечания.

Размеры даны в миллиметрах.
Масштаб - 1:50.

— Мозаика

— Гранит

Изм.	Кол.уч.	Лист	№ док.	Подп.	Дата	
Архитектор		Волков А.А.				Московская область, Раменский район, село Михайловская Слобода
						Часовня иконы Иерусалимской Божией матери
						Западный фасад

Стадия	Лист	Листов
АР	4	

Формат А3

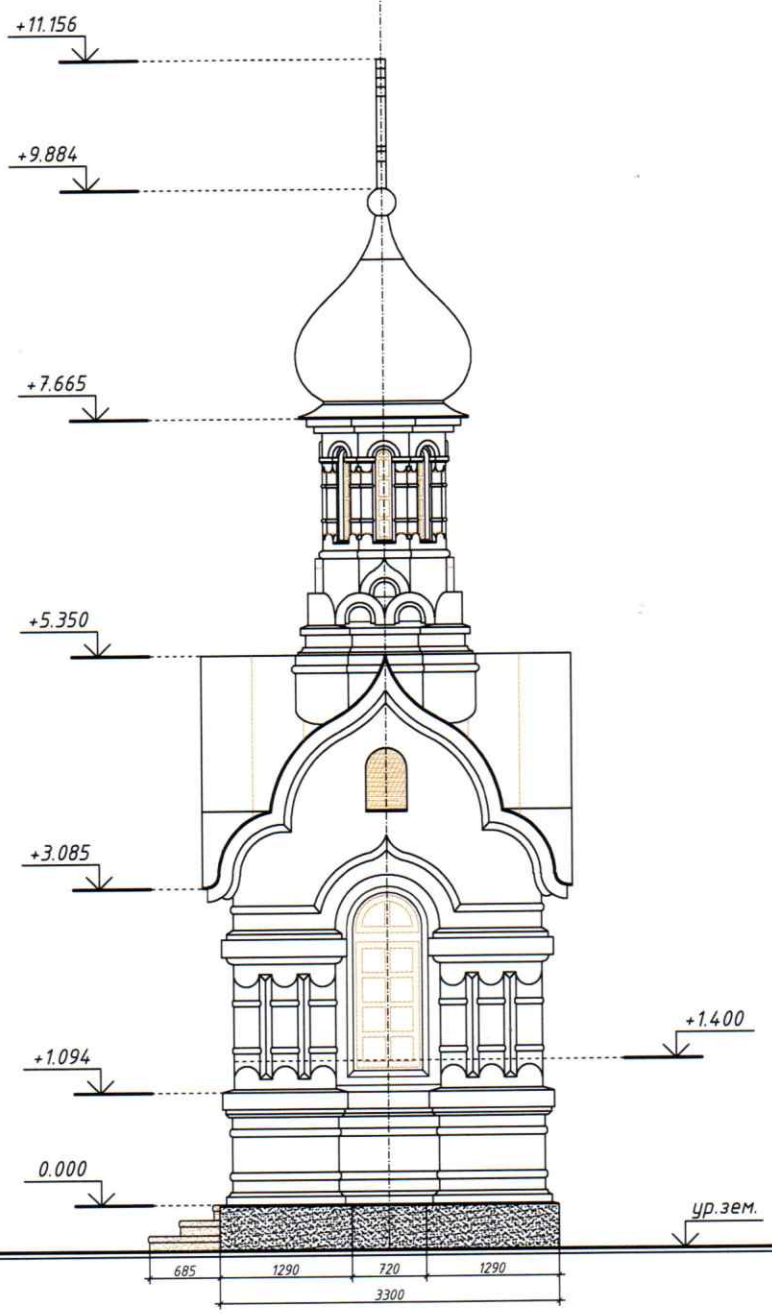

Примечания.

Размеры даны в миллиметрах.
Масштаб – 1:50.

— Мозаика

— Гранит

Изм.	Кол.уч.	Лист	№ док.	Подп.	Дата
Архитектор		Волков А.А.			

Московская область, Раменский район, село Михайловская Слобода

Часовня иконы Иерусалимской Божией матери	Стадия	Лист	Листов
	АР	5	
Южный фасад			

Формат А3

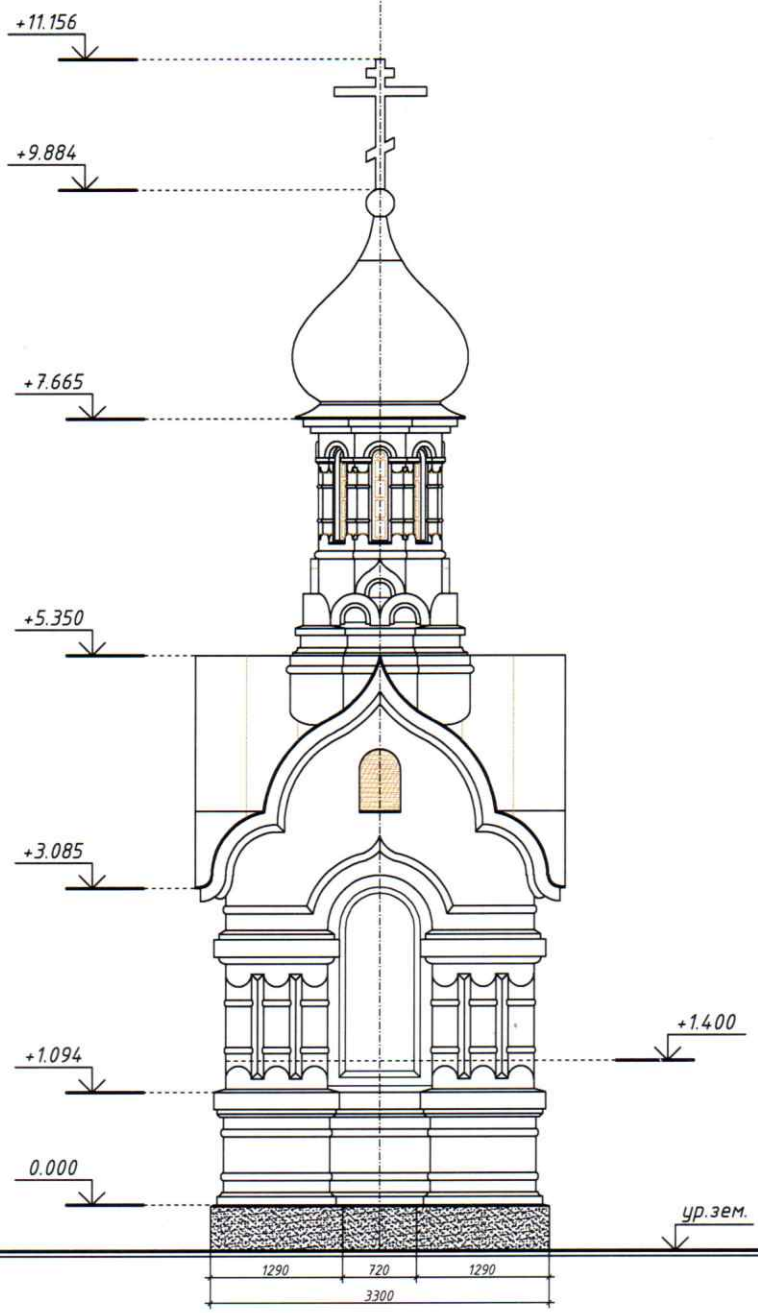

Примечания.

Размеры даны в миллиметрах.
Масштаб - 1:50.

— Мозаика

— Гранит

Изм.	Кол.уч.	Лист	№ док.	Подп.	Дата
Архитектор		Волков А.А.			

Московская область, Раменский район, село Михайловская Слобода

Часовня иконы Иерусалимской Божией матери	Стадия	Лист	Листов
	АР	6	
Восточный фасад			

Формат А3

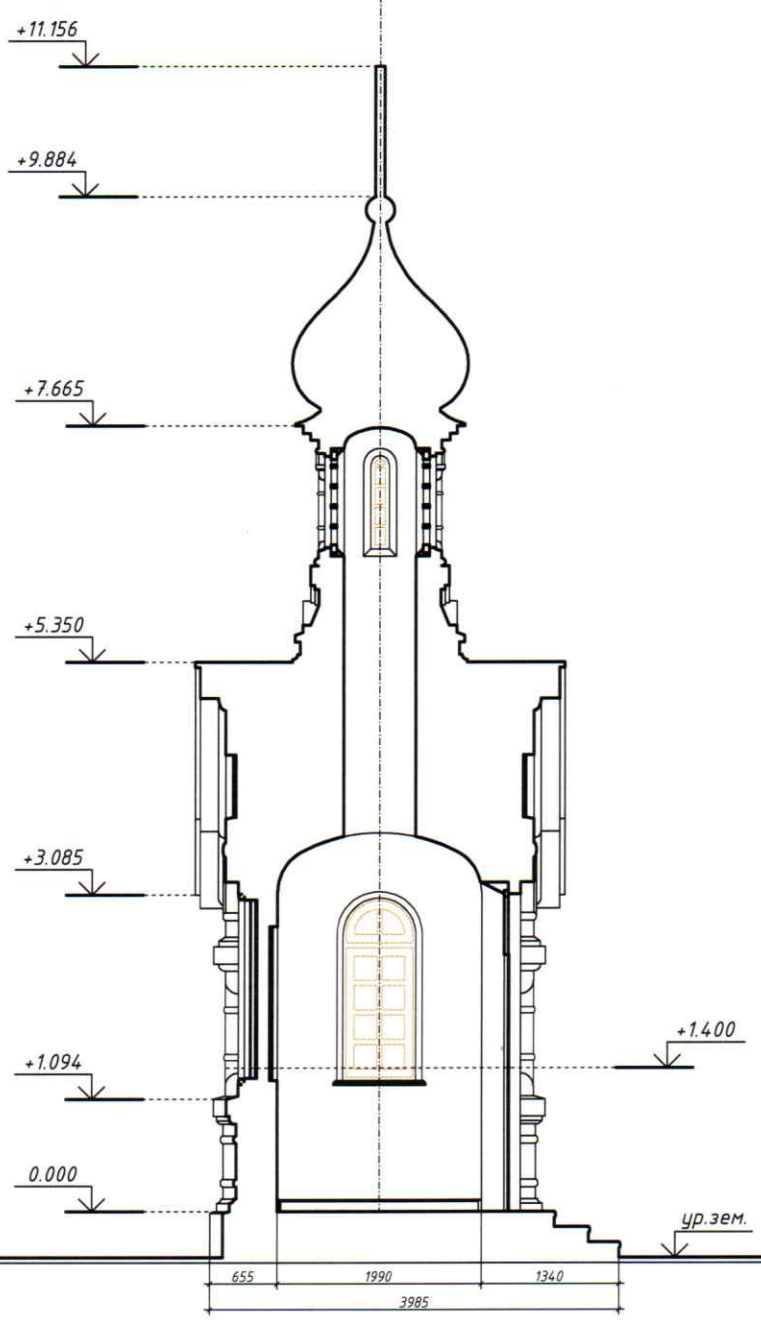

Примечания.

Размеры даны в миллиметрах.
Масштаб – 1:50.

— Мозаика

— Гранит

Изм.	Кол.уч.	Лист	№ док.	Подп.	Дата	Московская область, Раменский район, село Михайловская Слобода			
Архитектор		Волков А.А.				Часовня иконы Иерусалимской Божией матери	Стадия	Лист	Листов
							АР	7	
						Разрез 1-1			

Формат А3

Работа проекта часовни иконы Б.м. Владимирской получена и проверена 25/августа 2022г. архим. Иринарх (Фенисов)

Арх. Волков А.А.

Проект часовни иконы Божией Матери Владимирской

Архитектурные решения

Архитектор Волков А.А.

2013-2014

Формат А4

Примечания.
Масштаб 1:50.
Размеры даны в миллиметрах.

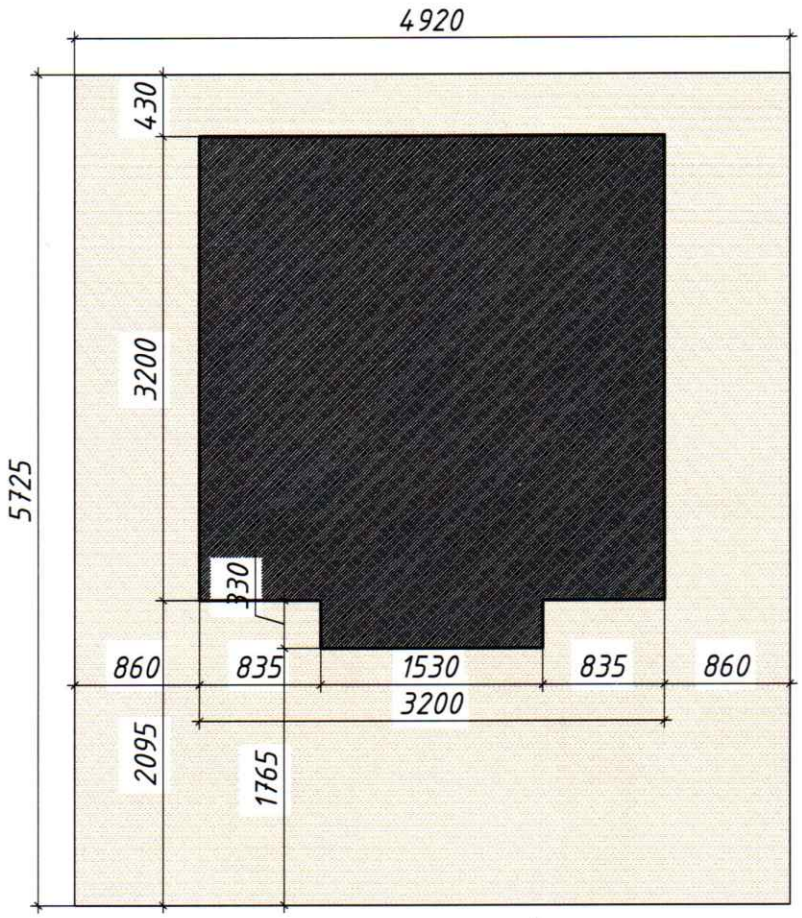

Изм.	Кол.уч.	Лист	№ док.	Подп.	Дата	Московская область, Раменский район, село Михайловская Слобода			
Архитектор		Волков А.А.				Часовня иконы Божией Матери Владимирской	Стадия	Лист	Листов
							АР	2	
						План размещения на участке			

Формат А4

Примечания.
Масштаб 1:50.
Размеры даны в миллиметрах.

— Известняк ("белый камень")

— Кирпич керамический

— Железобетон

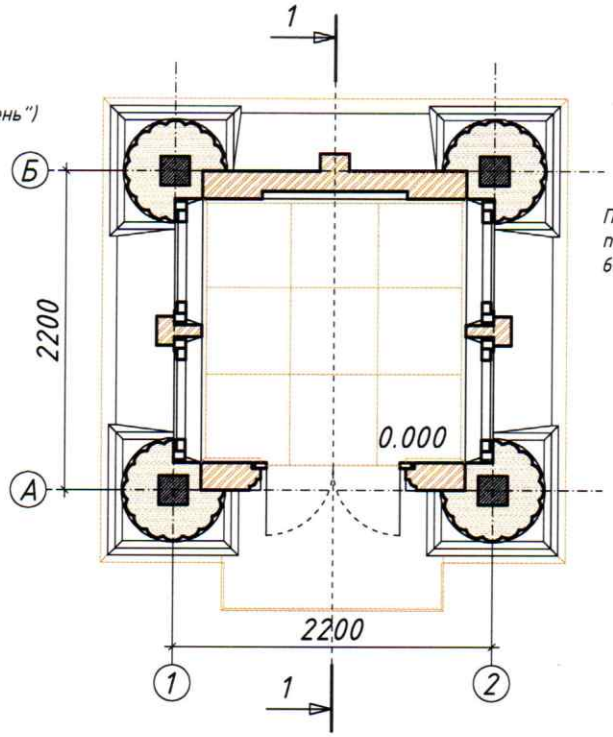

План выполнен с учетом раскладки плит пола. Размеры плит 6 шт. – 600х600 мм, 3 шт. 630х630 мм.

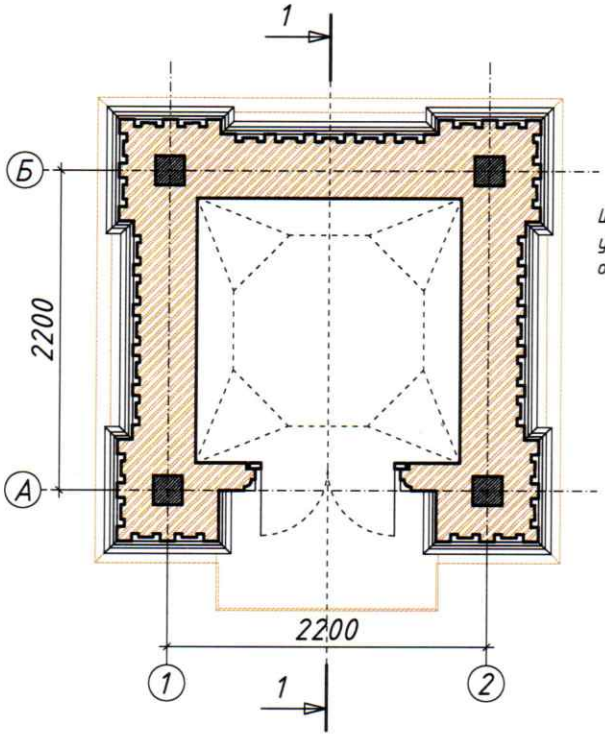

Штриховыми линиями в плане указана проекция парусов (переход от четверика к восьмерику)

Изм.	Кол.уч.	Лист	№ док.	Подп.	Дата
Архитектор		Волков А.А.			

Московская область, Раменский район, село Михайловская Слобода

Часовня иконы Божией Матери Владимирской

Стадия	Лист	Листов
АР	3	

План на отм. +1.225, план на отм. +0.400

Формат А4

Примечания.
Масштаб 1:50.
Размеры даны в миллиметрах.

— Кирпич керамический

— Железобетон

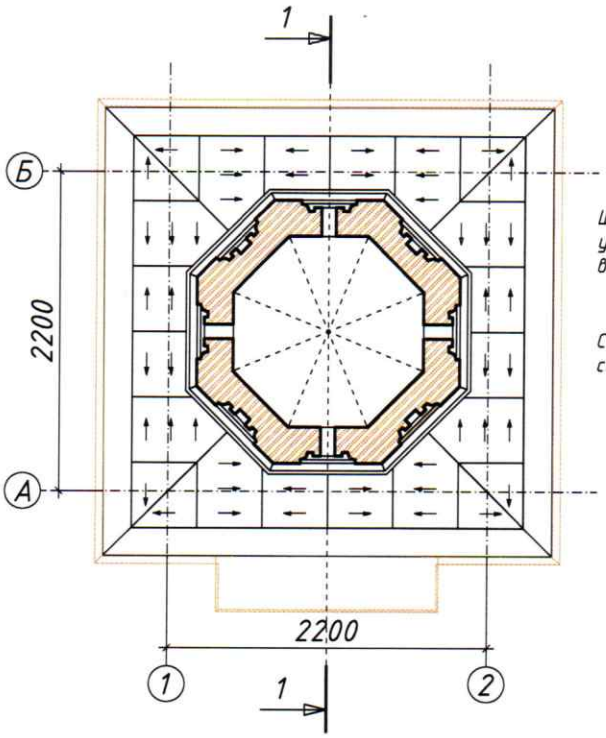

Штриховыми линиями в плане указана проекция сомкнутого восьмилепесткового свода восьмерика

Стрелки указывают направления ската

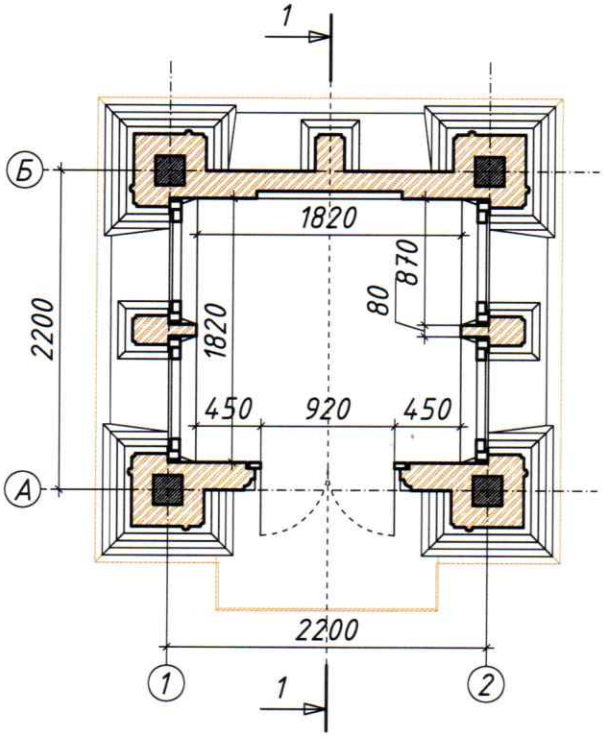

Изм.	Кол.уч.	Лист	№ док.	Подп.	Дата
Архитектор		Волков А.А.			

Московская область, Раменский район, село Михайловская Слобода

Часовня иконы Божией Матери Владимирской

Стадия	Лист	Листов
АР	4	

План на отм. +4.362, план на отм. +1.950

Формат А4

Примечания.
Масштаб 1:50.
Размеры даны в миллиметрах.

— Известняк ("белый камень")

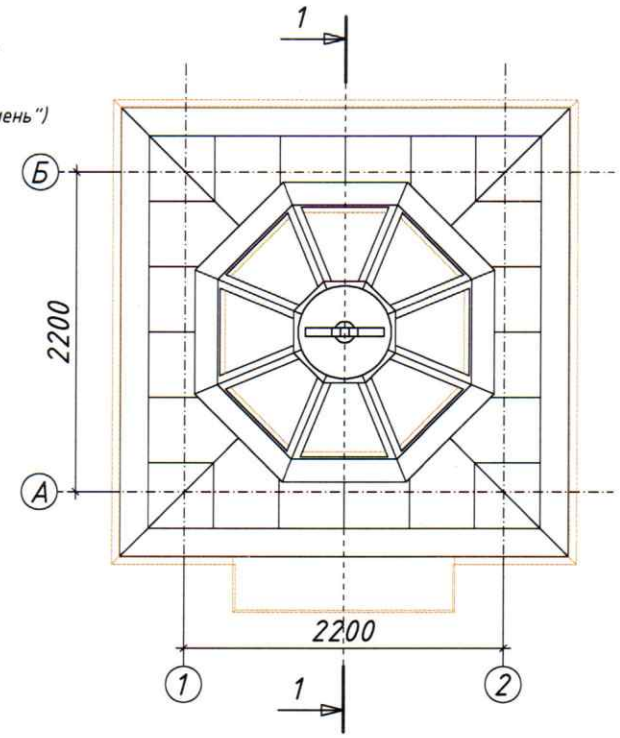

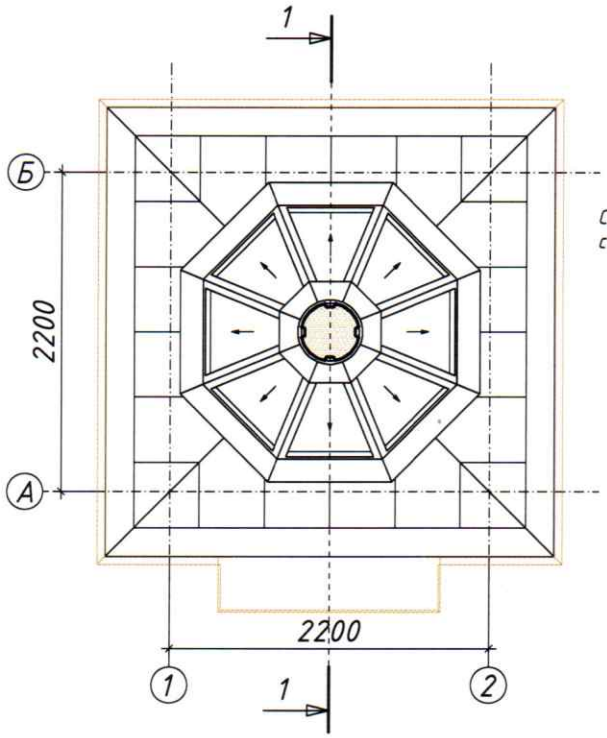

Стрелки указывают направления ската

Изм.	Кол.уч.	Лист	№ док.	Подп.	Дата	Московская область, Раменский район, село Михайловская Слобода			
Архитектор		Волков А.А.				Часовня иконы Божией Матери Владимирской	Стадия	Лист	Листов
							АР	5	
						План кровли, план на отм. +7.525			

Формат А4

Примечания.
Масштаб 1:50.
Размеры даны в миллиметрах.

— Изразцовые и майоликовые элементы

— Цоколь из гранитных блоков

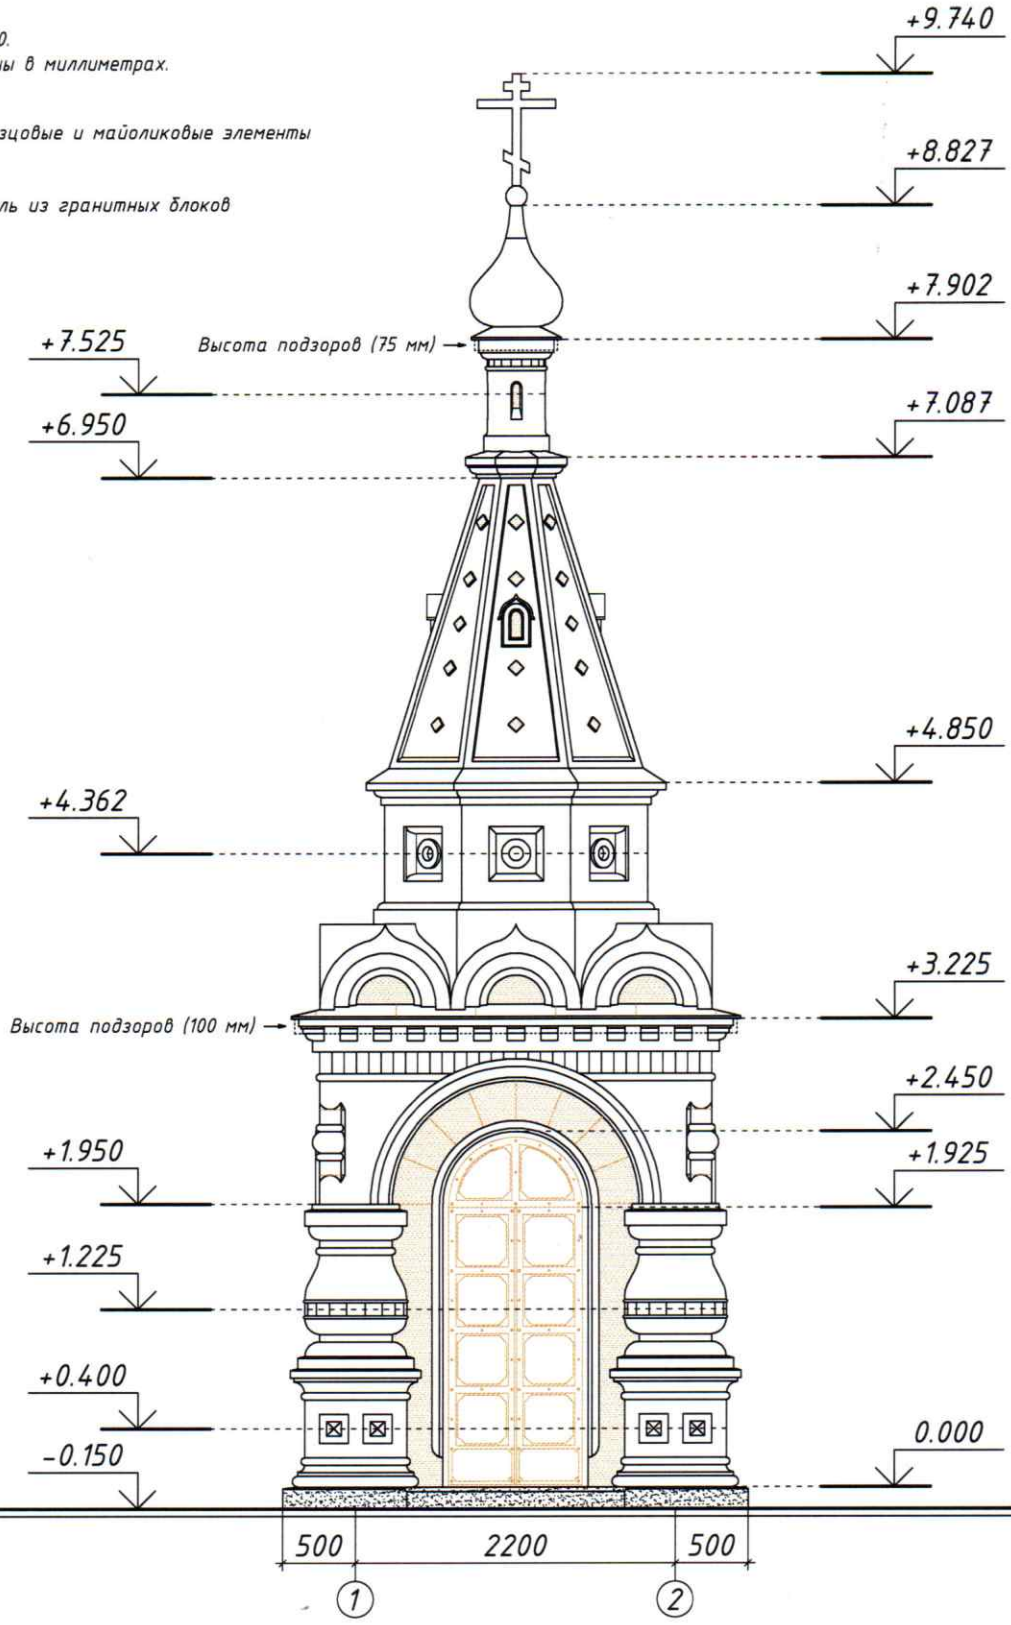

Изм.	Кол.уч.	Лист	№ док.	Подп.	Дата	Московская область, Раменский район, село Михайловская Слобода			
Архитектор		Волков А.А.				Часовня иконы Божией Матери Владимирской	Стадия	Лист	Листов
							АР	6	
						Западный фасад			

Формат А

Примечания.
Масштаб 1:50.
Размеры даны в миллиметрах.

— Изразцовые и майоликовые элементы

— Цоколь из гранитных блоков

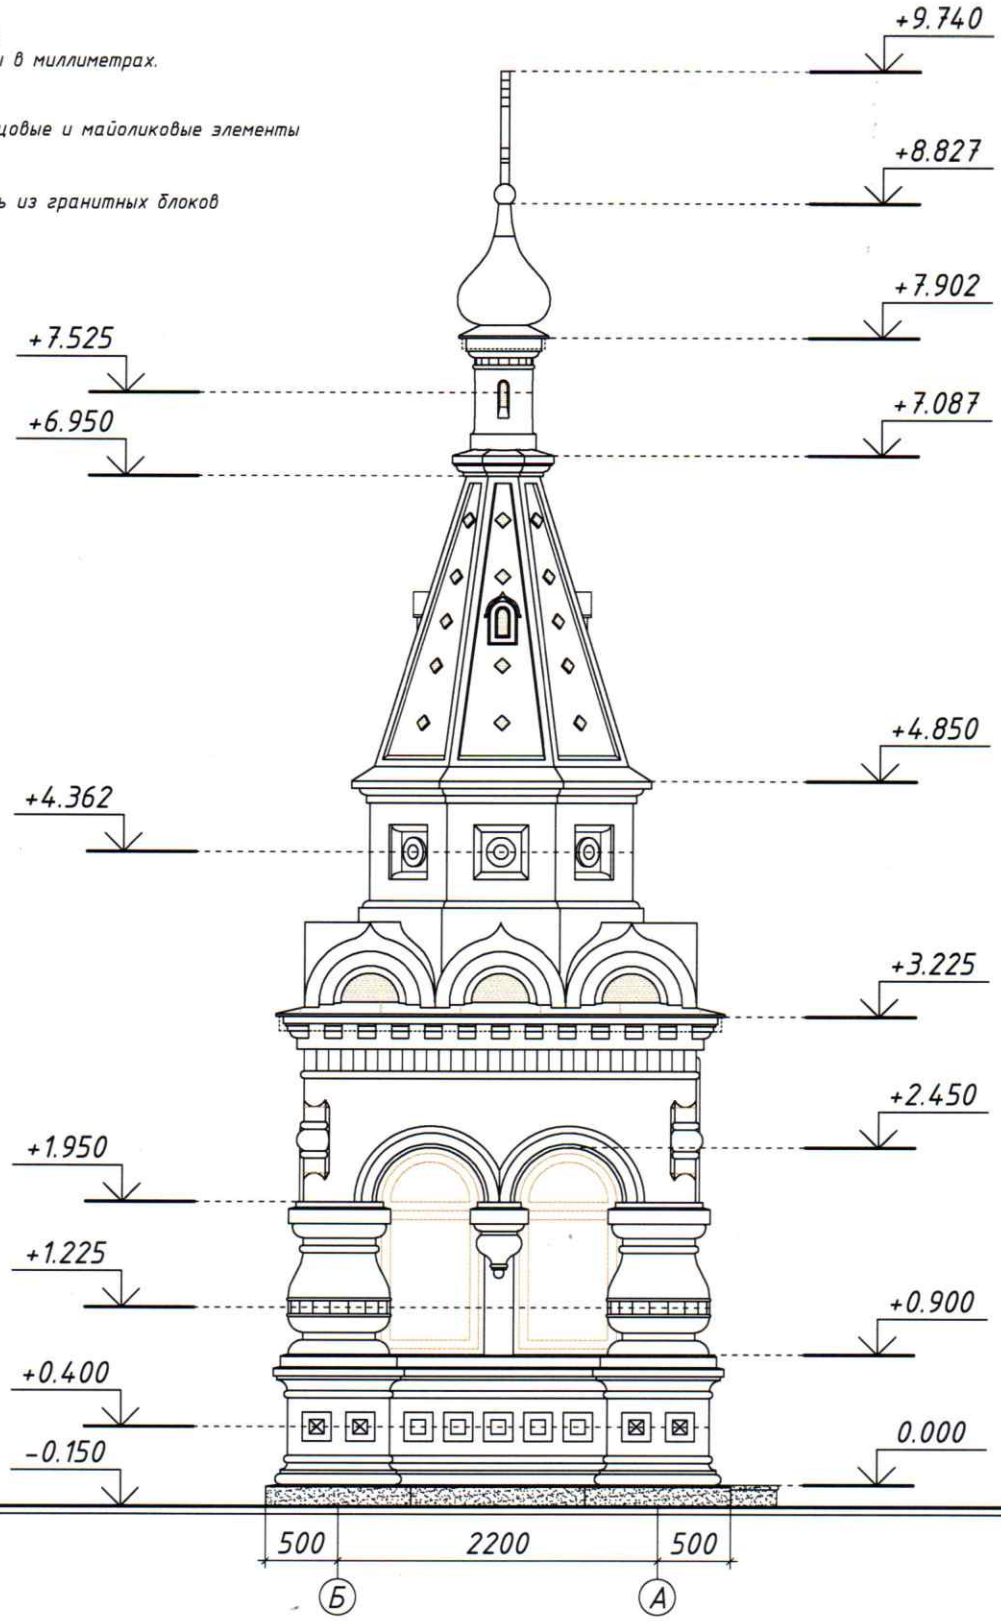

Изм.	Кол.уч.	Лист	№ док.	Подп.	Дата
Архитектор		Волков А.А.			

Московская область, Раменский район,
село Михайловская Слобода

Часовня иконы Божией Матери Владимирской	Стадия	Лист	Листов
	АР	7	
Северный фасад			

Формат А4

Примечания.
Масштаб 1:50.
Размеры даны в миллиметрах.

— Изразцовые и майоликовые элементы

— Цоколь из гранитных блоков

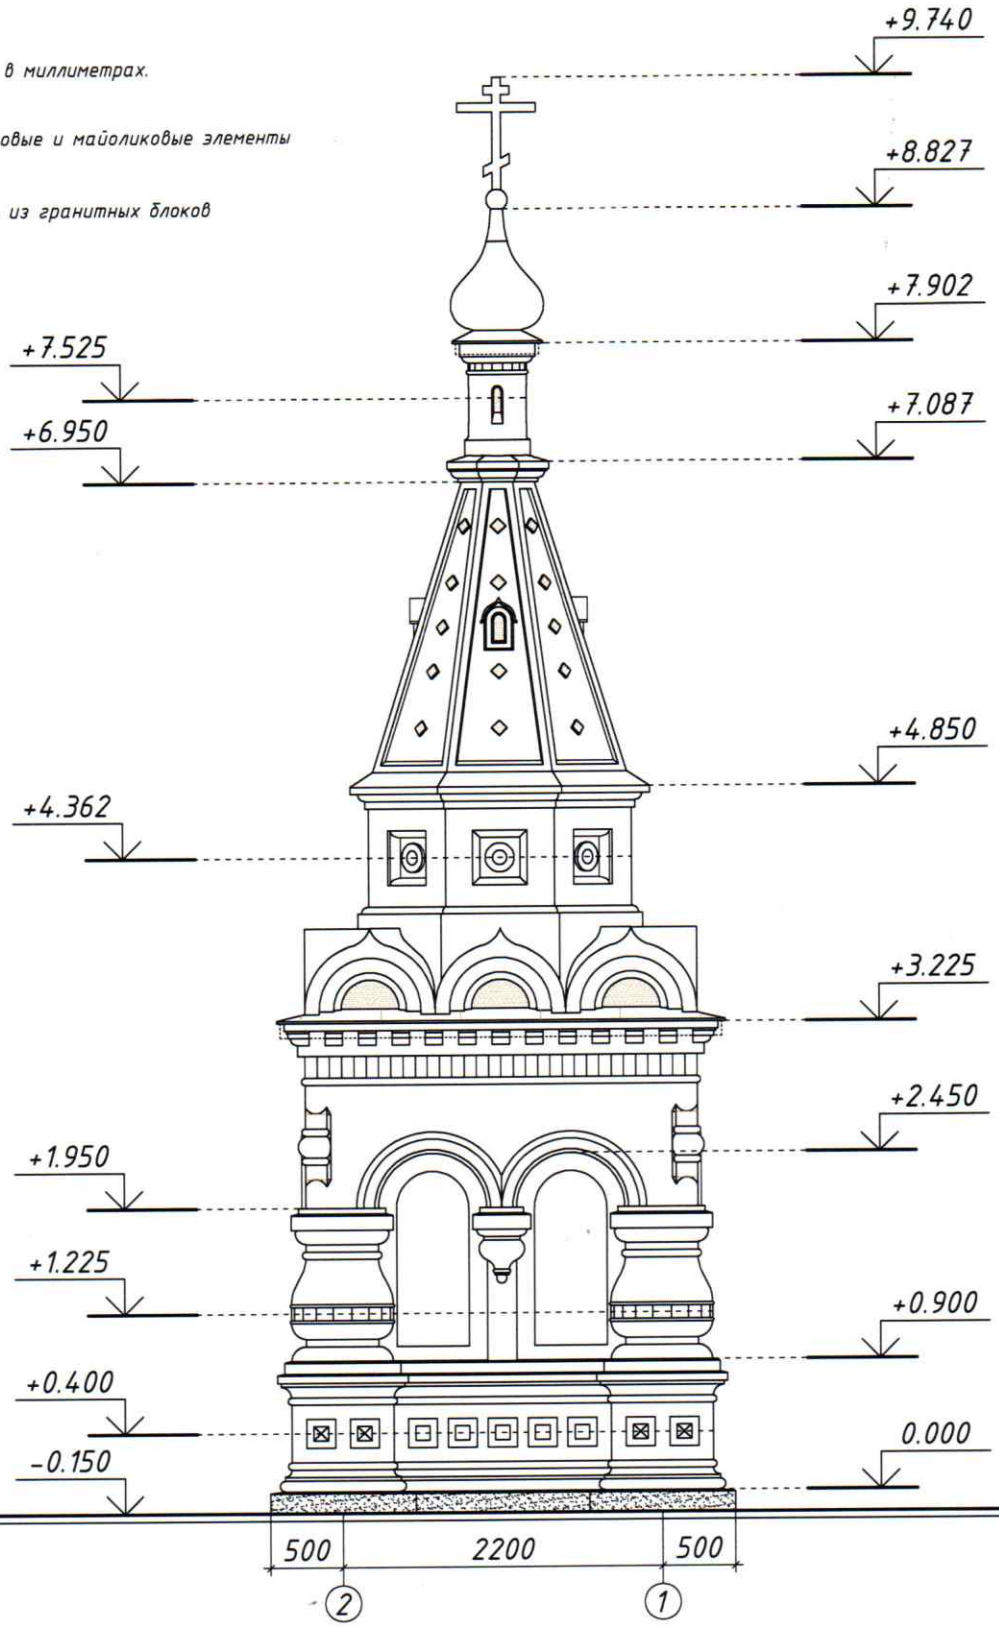

Изм.	Кол.уч.	Лист	№ док.	Подп.	Дата
Архитектор		Волков А.А.			

Московская область, Раменский район,
село Михайловская Слобода

Часовня иконы Божией Матери Владимирской

Стадия	Лист	Листов
АР	8	

Восточный фасад

Формат А4

Примечания.
Масштаб 1:50.
Размеры даны в миллиметрах.

— Изразцовые и майоликовые элементы

— Цоколь из гранитных блоков

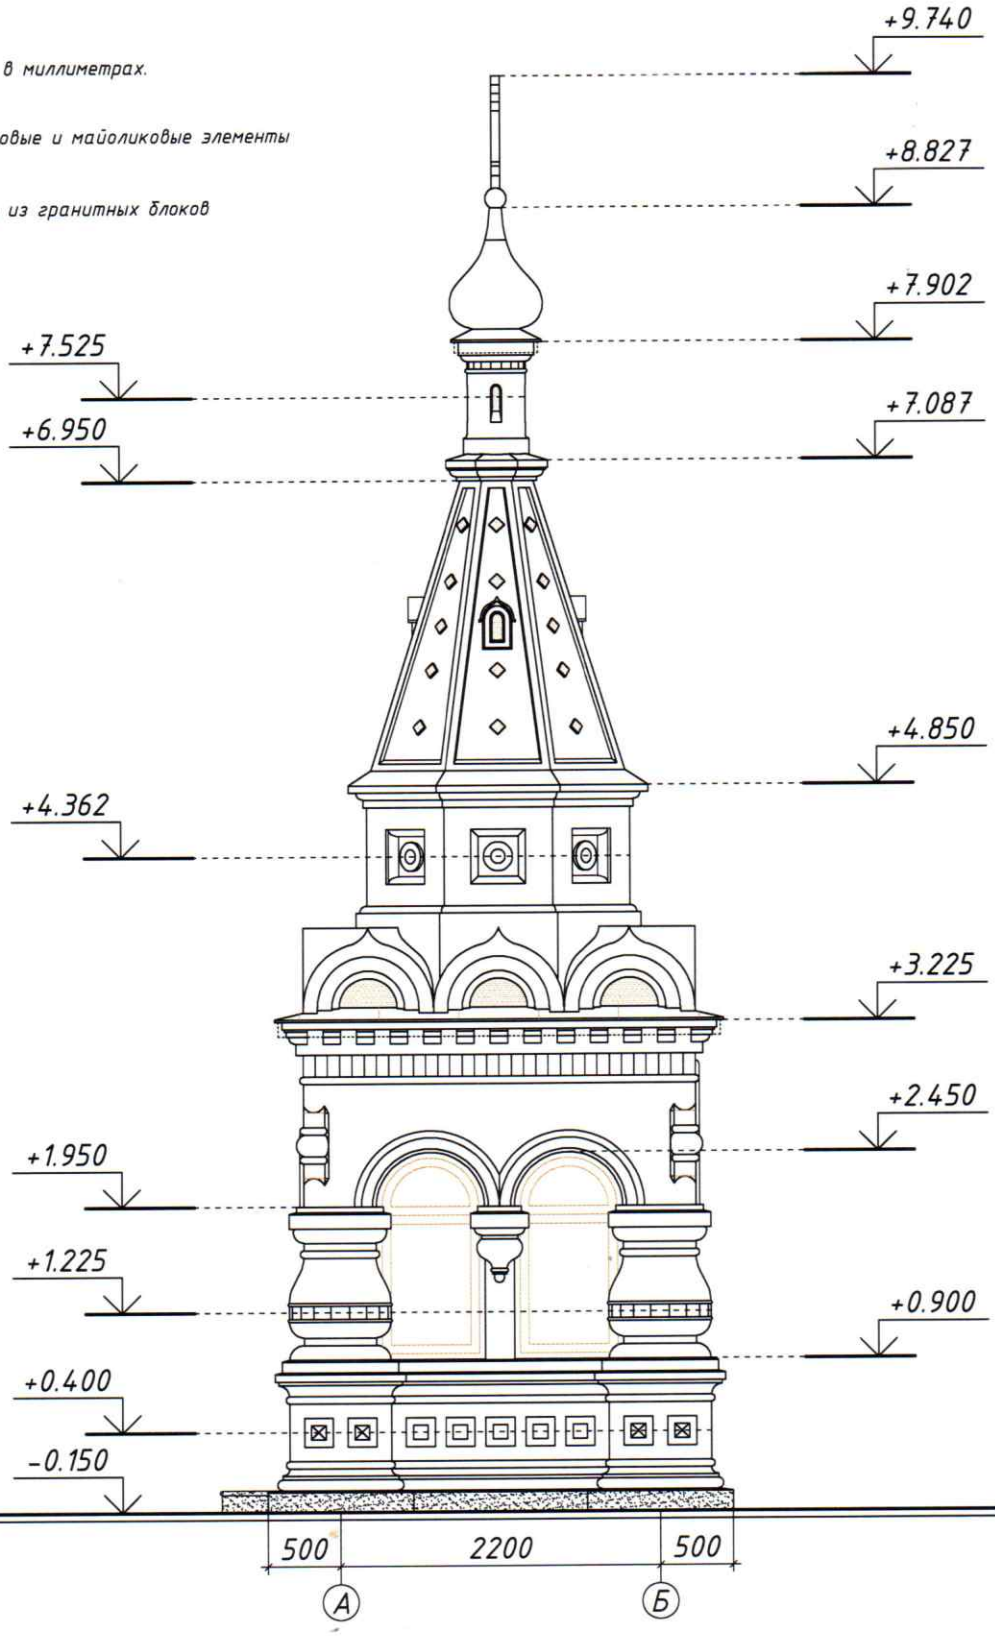

Изм.	Кол.уч.	Лист	№ док.	Подп.	Дата
Архитектор		Волков А.А.			

Московская область, Раменский район, село Михайловская Слобода

Часовня иконы Божией Матери Владимирской	Стадия	Лист	Листов
	АР	9	
Южный фасад			

Формат А4

Примечания.
Масштаб 1:50.
Размеры даны в миллиметрах.

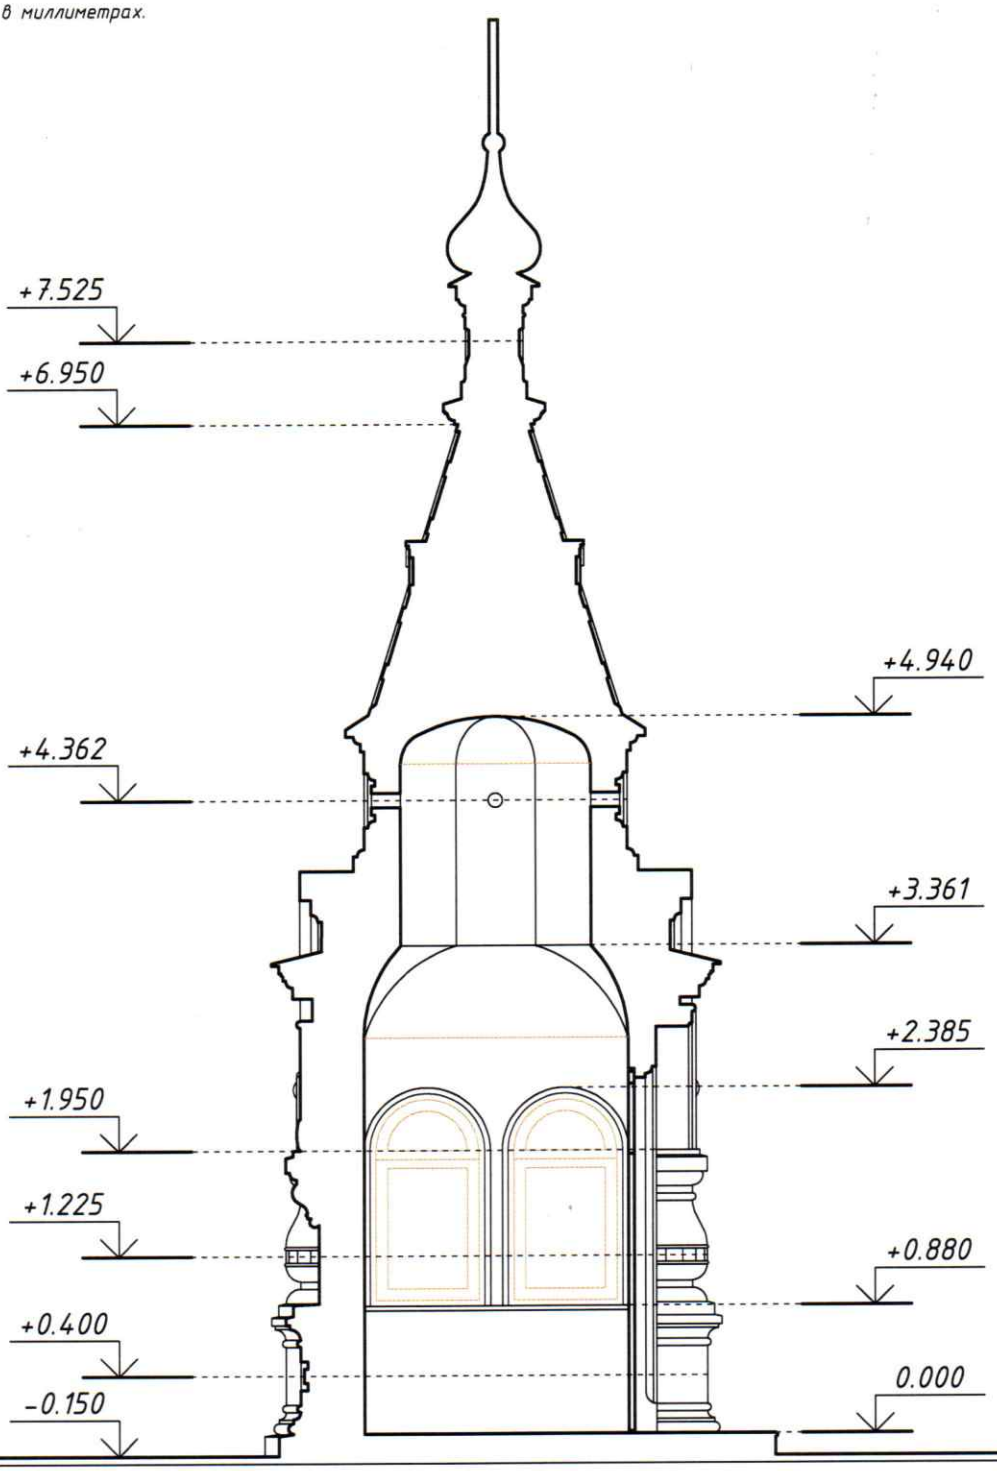

Изм.	Кол.уч.	Лист	№ док.	Подп.	Дата
Архитектор		Волков А.А.			

Московская область, Раменский район,
село Михайловская Слобода

Часовня иконы Божией Матери Владимирской	Стадия	Лист	Листов
	АР	10	
Разрез 1-1			

Формат А4

Работа проекта часовни иконы Б.М. Покрова получена и проверена. 18. августа 2022 г. архим. Иоанникий (Фенисов.)

Арх. Волков А.А.

Проект часовни иконы Божией Матери Покрова

Архитектурные решения

Архитектор Волков А.А.

2015

Формат А4

Ведомость чертежей

Лист	Наименование	Примечание
1	Ведомость чертежей	
2	План размещения на участке	
3	План на отм. +1.000	
4	Западный фасад	
5	Южный фасад	
6	Восточный фасад	
7	Северный фасад	
8	План кровли	
9	Разрез А-А	
10	Разрез 1-1	

Изм.	Кол.уч.	Лист	№ док.	Подп.	Дата	Московская область, Раменский район, село Михайловская Слобода			
Архитектор		Волков А.А.				Часовня иконы Божией Матери Покрова	Стадия	Лист	Листов
							АР	1	10
						Ведомость чертежей			

Формат А4

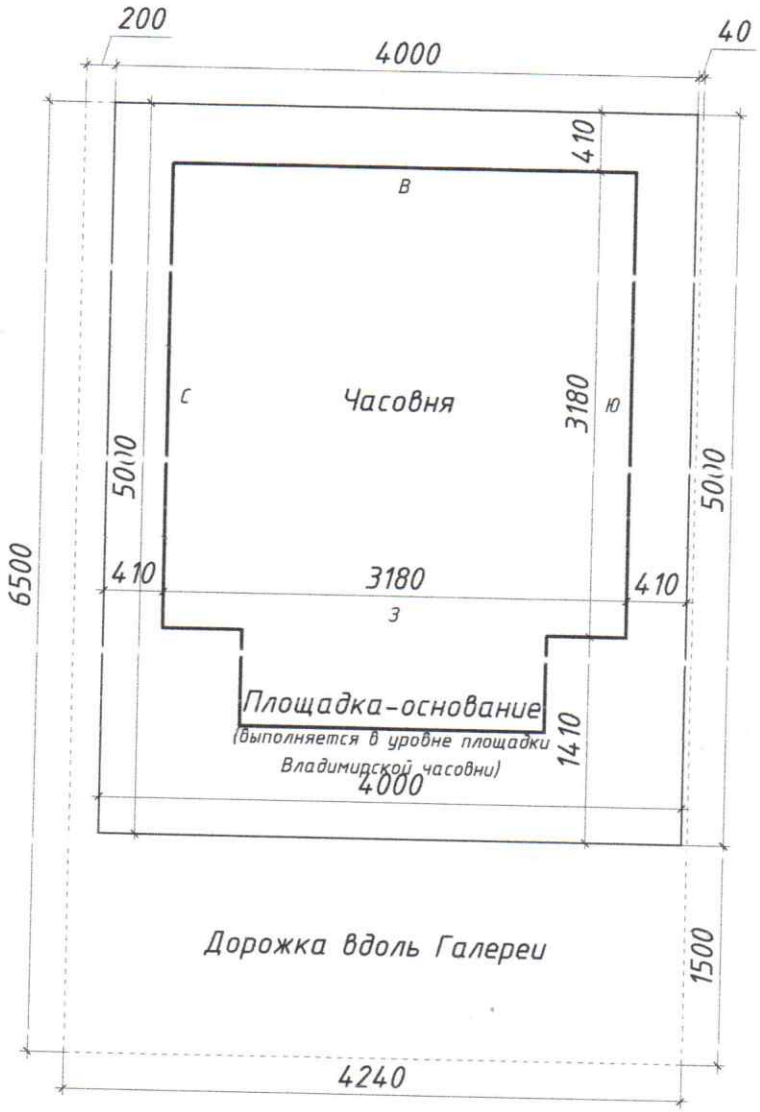

Примечания.

Масштаб 1:50.
Размеры даны в миллиметрах.
Штриховой линией указаны габариты выделенного под строительство часовни участка.

Изм.	Кол.уч.	Лист	№ док.	Подп.	Дата			
Архитектор		Волков А.А.				Московская область, Раменский район, село Михайловская Слобода		
						Часовня иконы Божией Матери Покрова	Стадия: АР	Лист: 2	Листов:
						План размещения на участке			

Формат А4

Примечания.
Масштаб 1:50.
Размеры даны в миллиметрах.

— Кирпич керамический

— Дерево

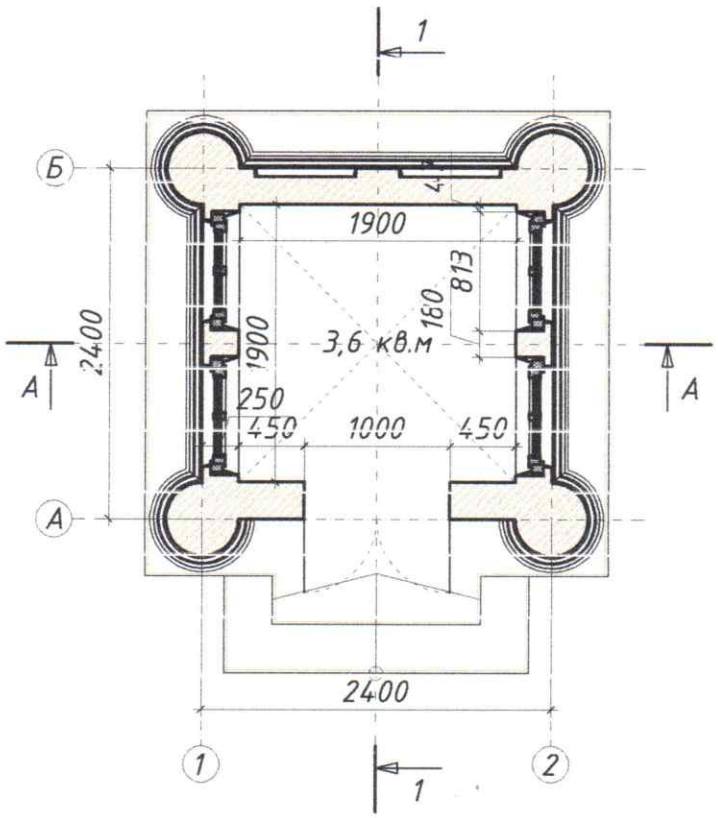

Изм.	Кол.уч.	Лист	№ док.	Подп.	Дата	Московская область, Раменский район, село Михайловская Слобода			
Архитектор		Волков А.А.				Часовня иконы Божией Матери Покрова	Стадия	Лист	Листов
							АР	3	
						План на отм. +1.000			

Формат А4

Примечания.
Масштаб 1:50.
Размеры даны в миллиметрах.

— Изразцы и мозаика

— Цоколь из гранитных блоков

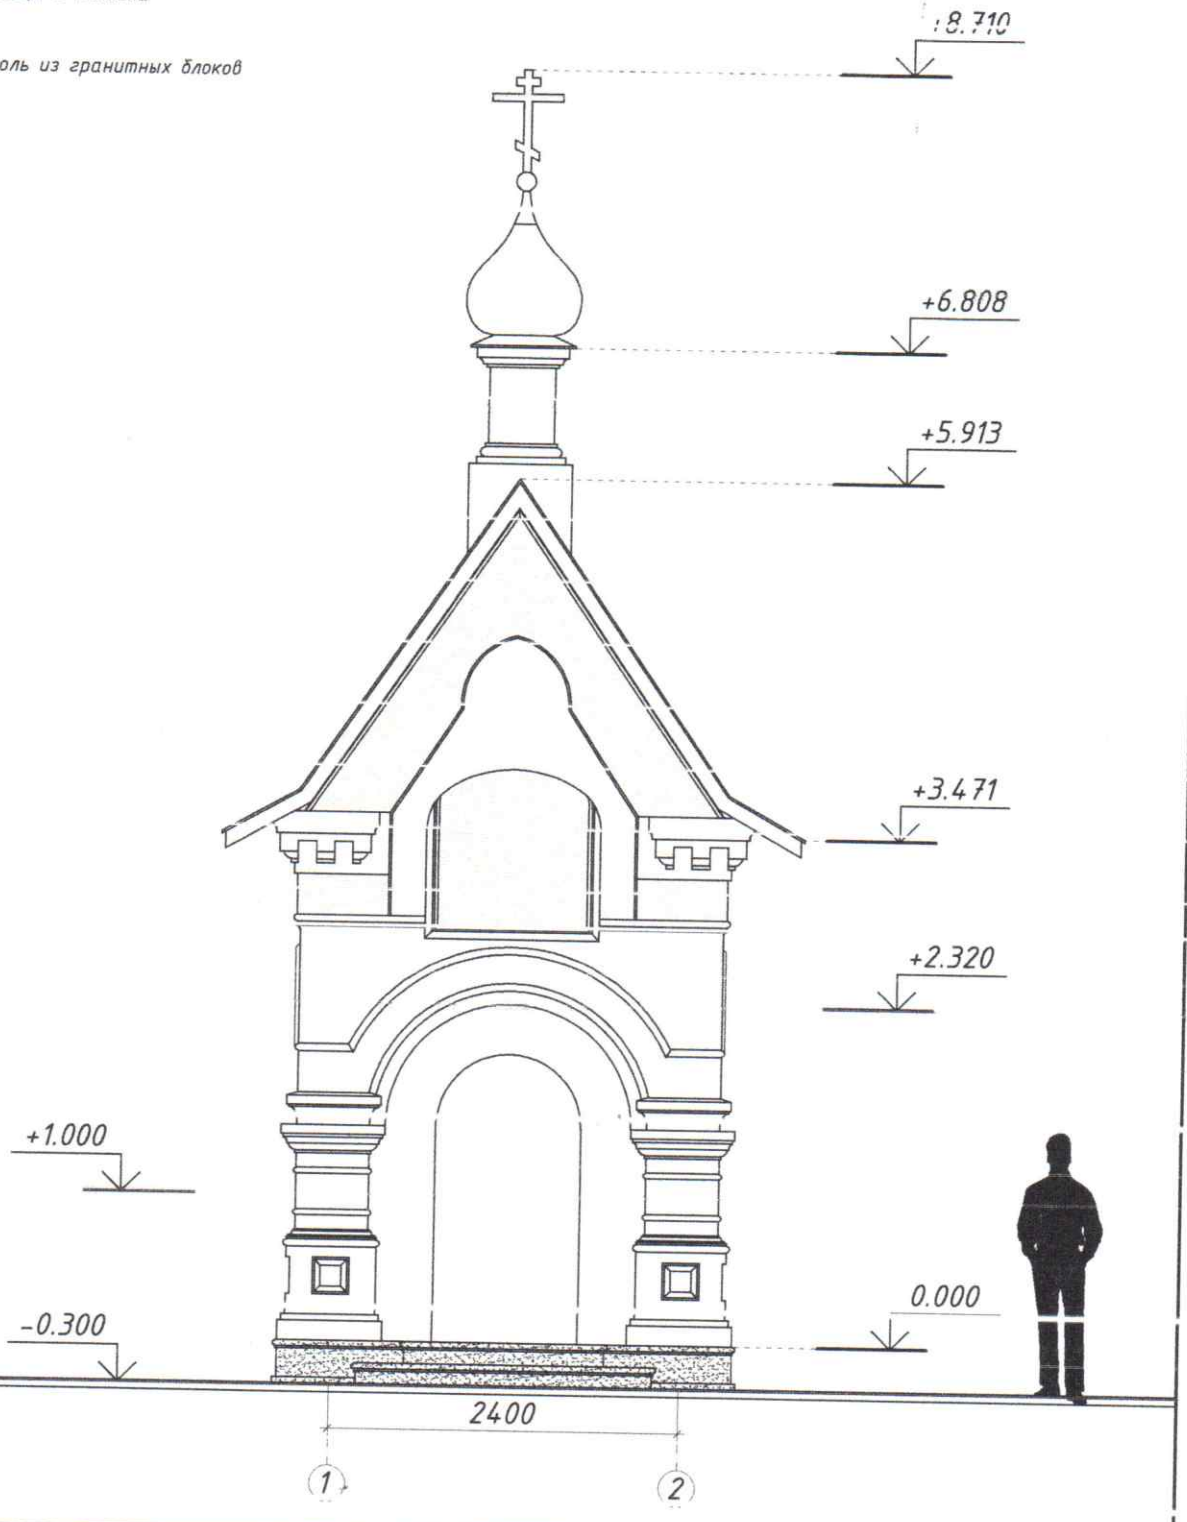

Изм.	Кол.уч.	Лист	№ док.	Подп.	Дата			
						Московская область, Раменский район, село Михайловская Слобода		
Архитектор		Волков А.А.				Часовня иконы Божией Матери Покрова	Стадия: АР	Лист: 4 / Листов:
						Западный фасад (фасад в осях 1–2)		

Формат А4

Примечания.
Масштаб 1:50.
Размеры даны в миллиметрах.

— Изразцы и мозаика

— Цоколь из гранитных блоков

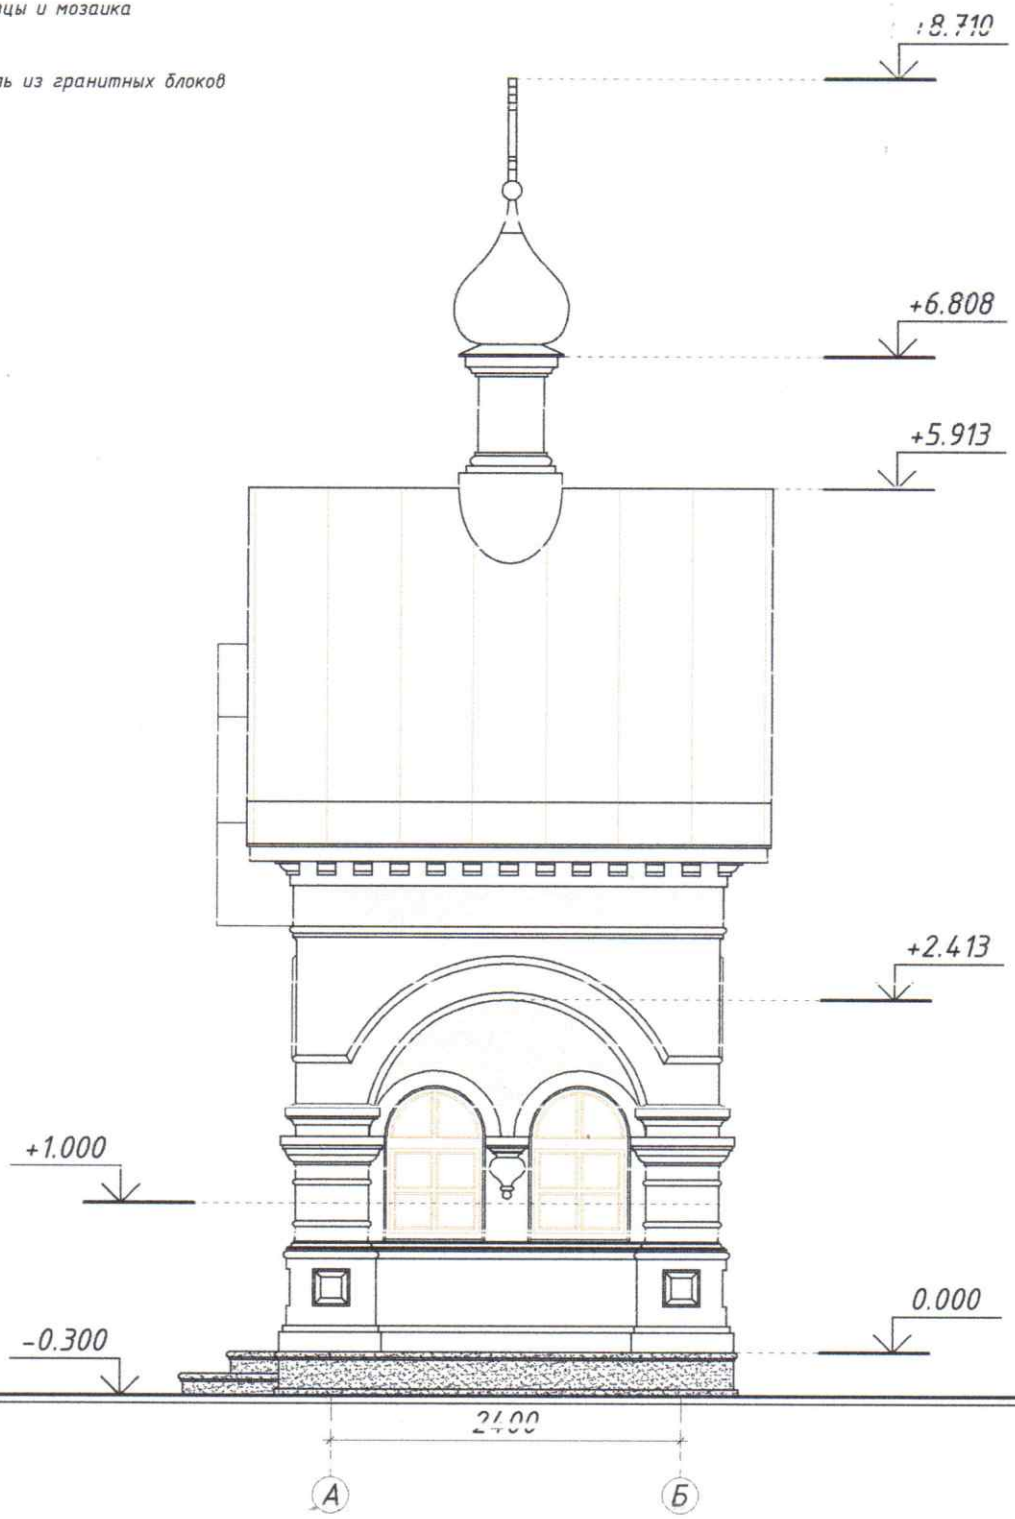

Изм.	Кол.уч.	Лист	№ док.	Подп.	Дата
Архитектор		Волков А.А.			

Московская область, Раменский район,
село Михайловская Слобода

Часовня иконы Божией Матери Покрова

Стадия	Лист	Листов
АР	5	

Южный фасад
(фасад в осях А-Б)

Формат А4

Примечания.
Масштаб 1:50.
Размеры даны в миллиметрах.

— Изразцы и мозаика

— Цоколь из гранитных блоков

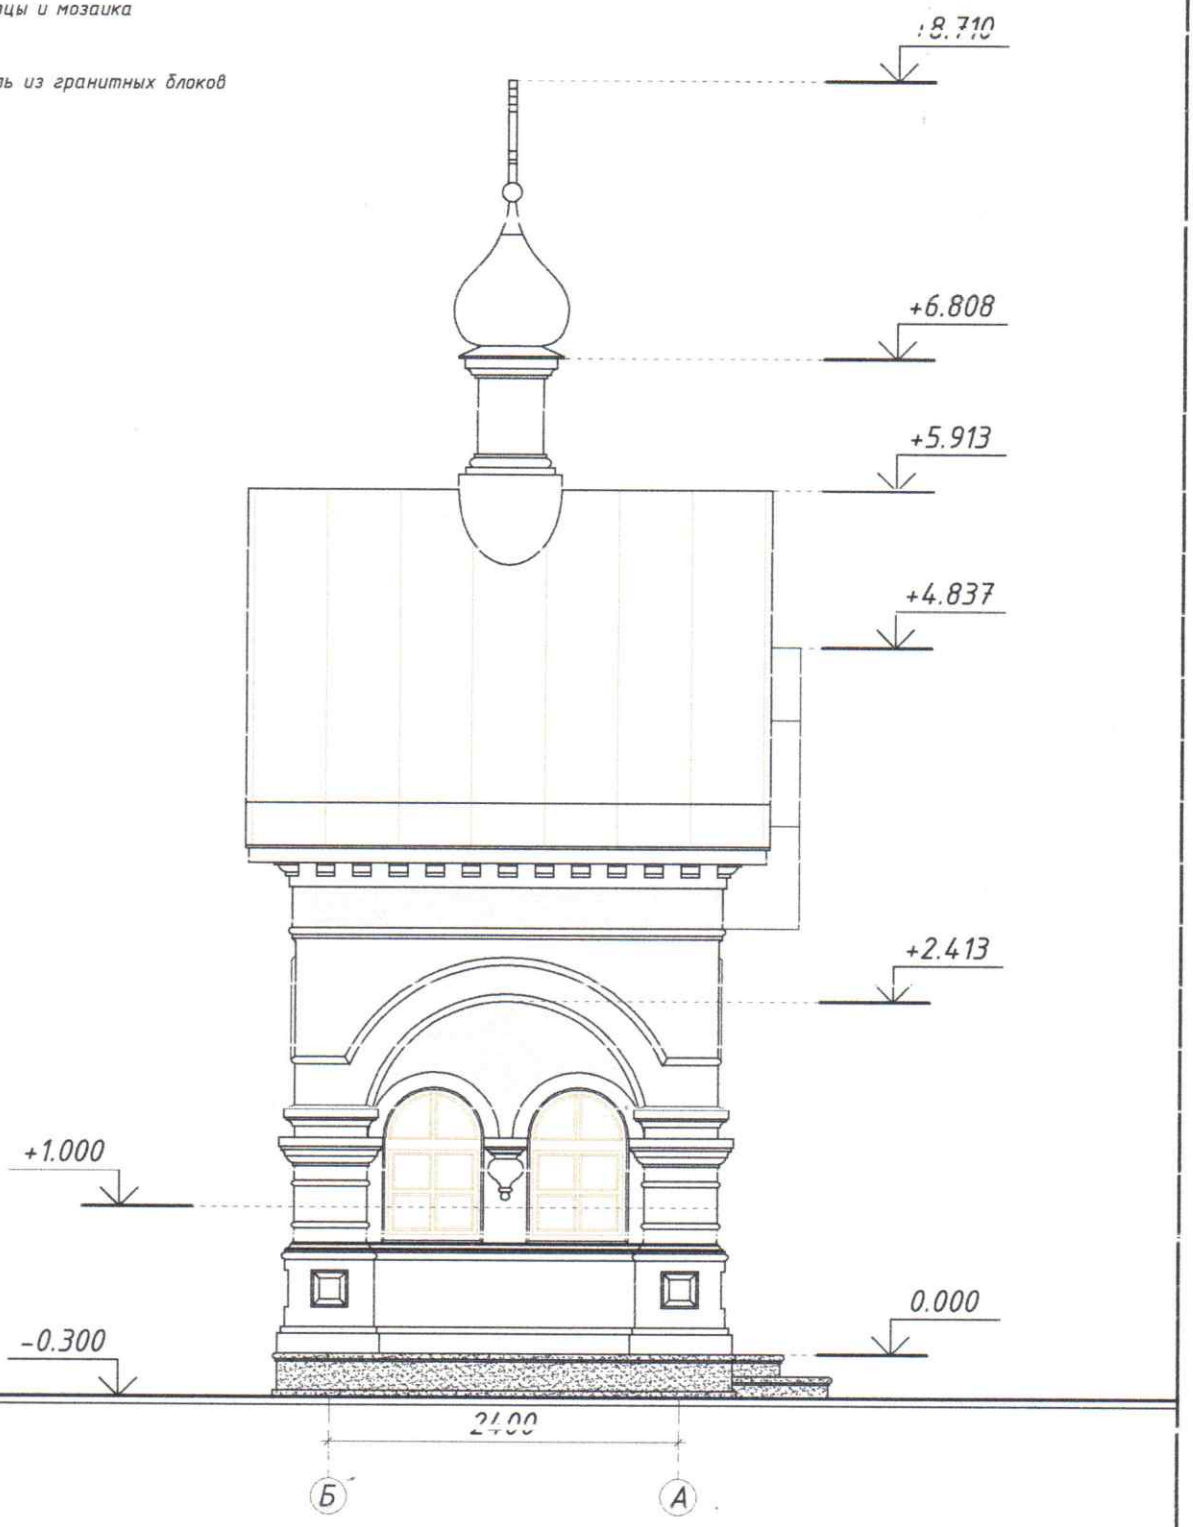

Изм.	Кол.уч.	Лист	№ док.	Подп.	Дата	Московская область, Раменский район, село Михайловская Слобода			
Архитектор		Волков А.А.				Часовня иконы Божией Матери Покрова	Стадия	Лист	Листов
							АР	7	
						Северный фасад (фасад в осях Б-А)			

Формат А4

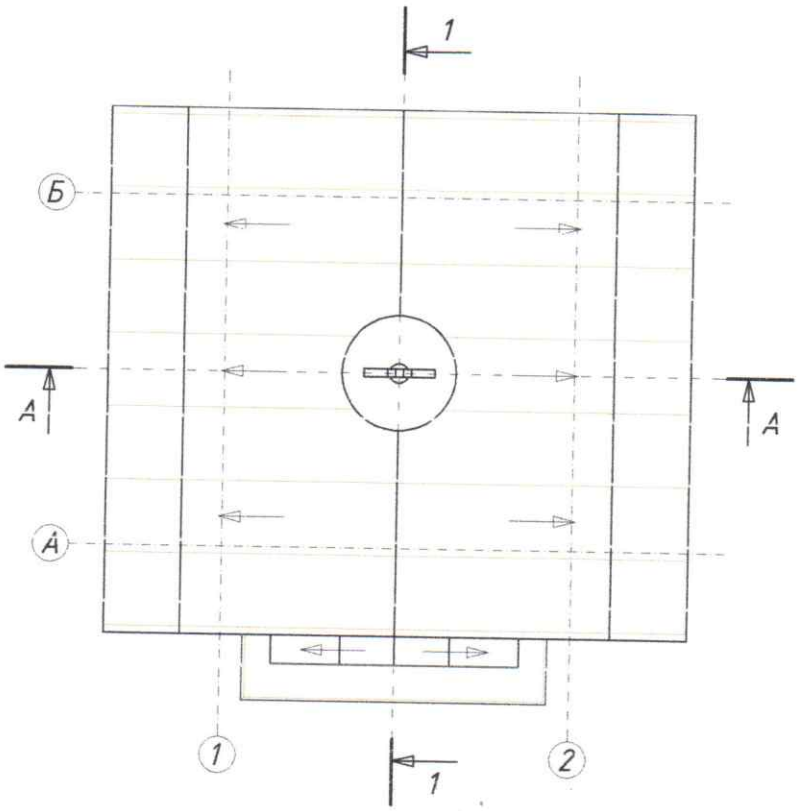

Изм.	Кол.уч.	Лист	№ док.	Подп.	Дата	Московская область, Раменский район, село Михайловская Слобода			
Архитектор		Волков А.А.				Часовня иконы Божией Матери Покрова	Стадия	Лист	Листов
							АР	8	
						План кровли			

Формат А4

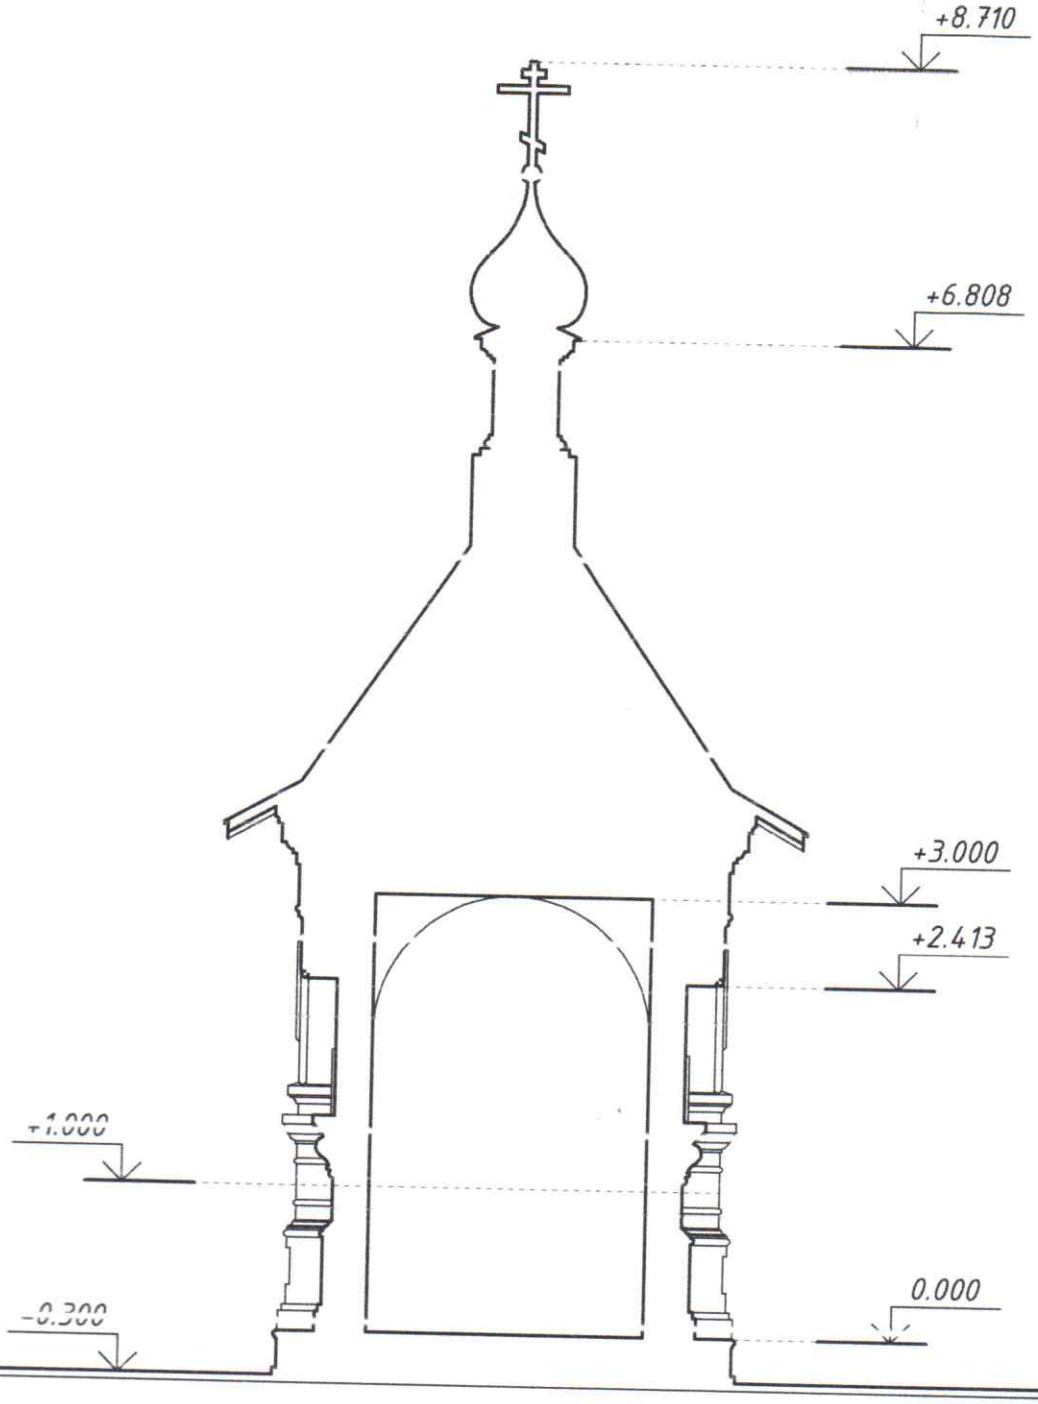

Изм.	Кол.уч.	Лист	№ док.	Подп.	Дата
Архитектор		Волков А.А.			

Московская область, Раменский район,
село Михайловская Слобода

Часовня иконы Божией Матери Покрова

Стадия	Лист	Листов
АР	9	

Разрез А-А

Формат А4

Примечания.
Масштаб 1:50.
Размеры даны в миллиметрах.

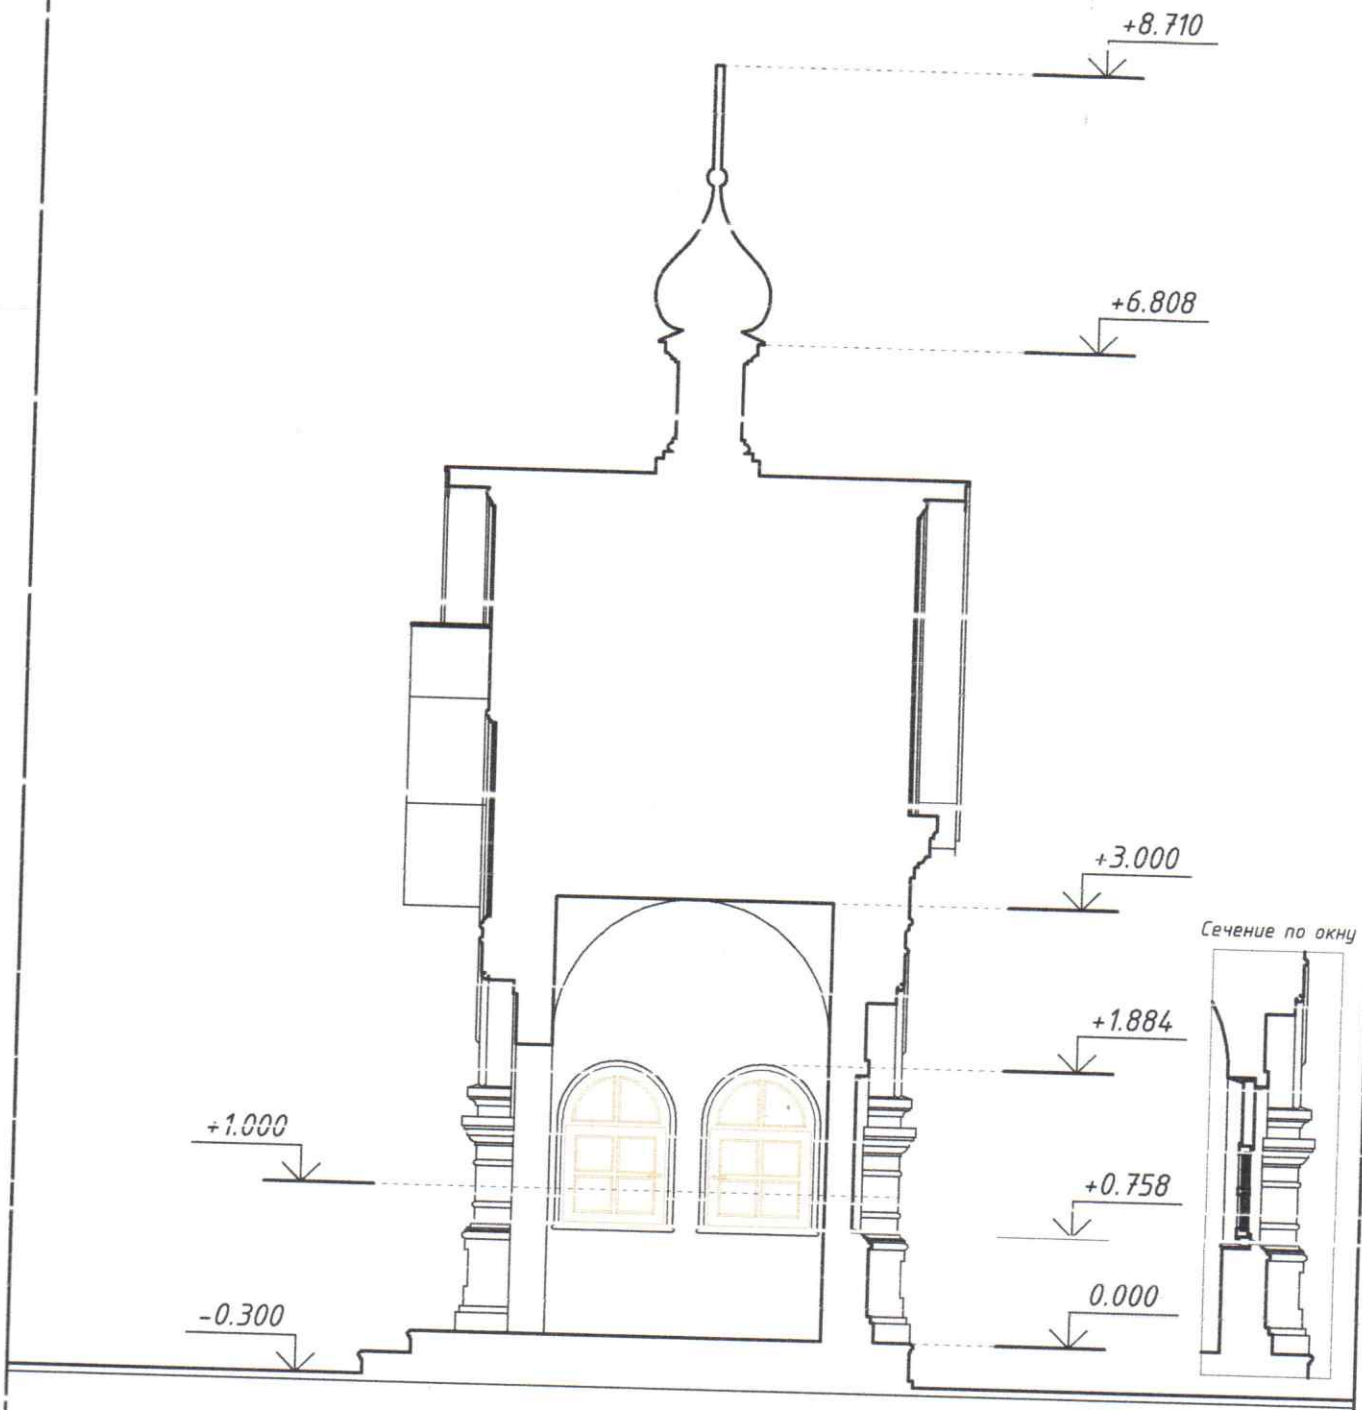

Изм.	Кол.уч.	Лист	№ док.	Подп.	Дата	Московская область, Раменский район, село Михайловская Слобода			
Архитектор		Волков А.А.				Часовня иконы Божией Матери Покрова	Стадия	Лист	Листов
							АР	10	
						Разрез 1-1			

Формат А4

Работа проектная часовни иконы Б.М. Смоленской
получена, проверена 25/VIII 2022 г.
архим. Ириней (Фенисов)

Арх. Волков А.А.

Проект часовни иконы Божией Матери Смоленской

Раздел: Архитектурные решения

Архитектор: Волков А.А.

2015 год

Ведомость чертежей

Лист	Наименование	Примечание
1	Ведомость чертежей	
2	Западный фасад	
3	Северный фасад	
4	Восточный фасад	
5	Южный фасад	
6	Разрез 1-1	
7	План фундамента, план на отм. +1.637	
8	План на отм. +5.400, план кровли	

Изм.	Кол.уч.	Лист	№ док.	Подп.	Дата	Московская область, Раменский район, село Михайловская Слобода			
Архитектор		Волков А.А.				Часовня иконы Божией Матери Смоленской	Стадия	Лист	Листов
							АР	1	8
						Ведомость чертежей			

Формат А3

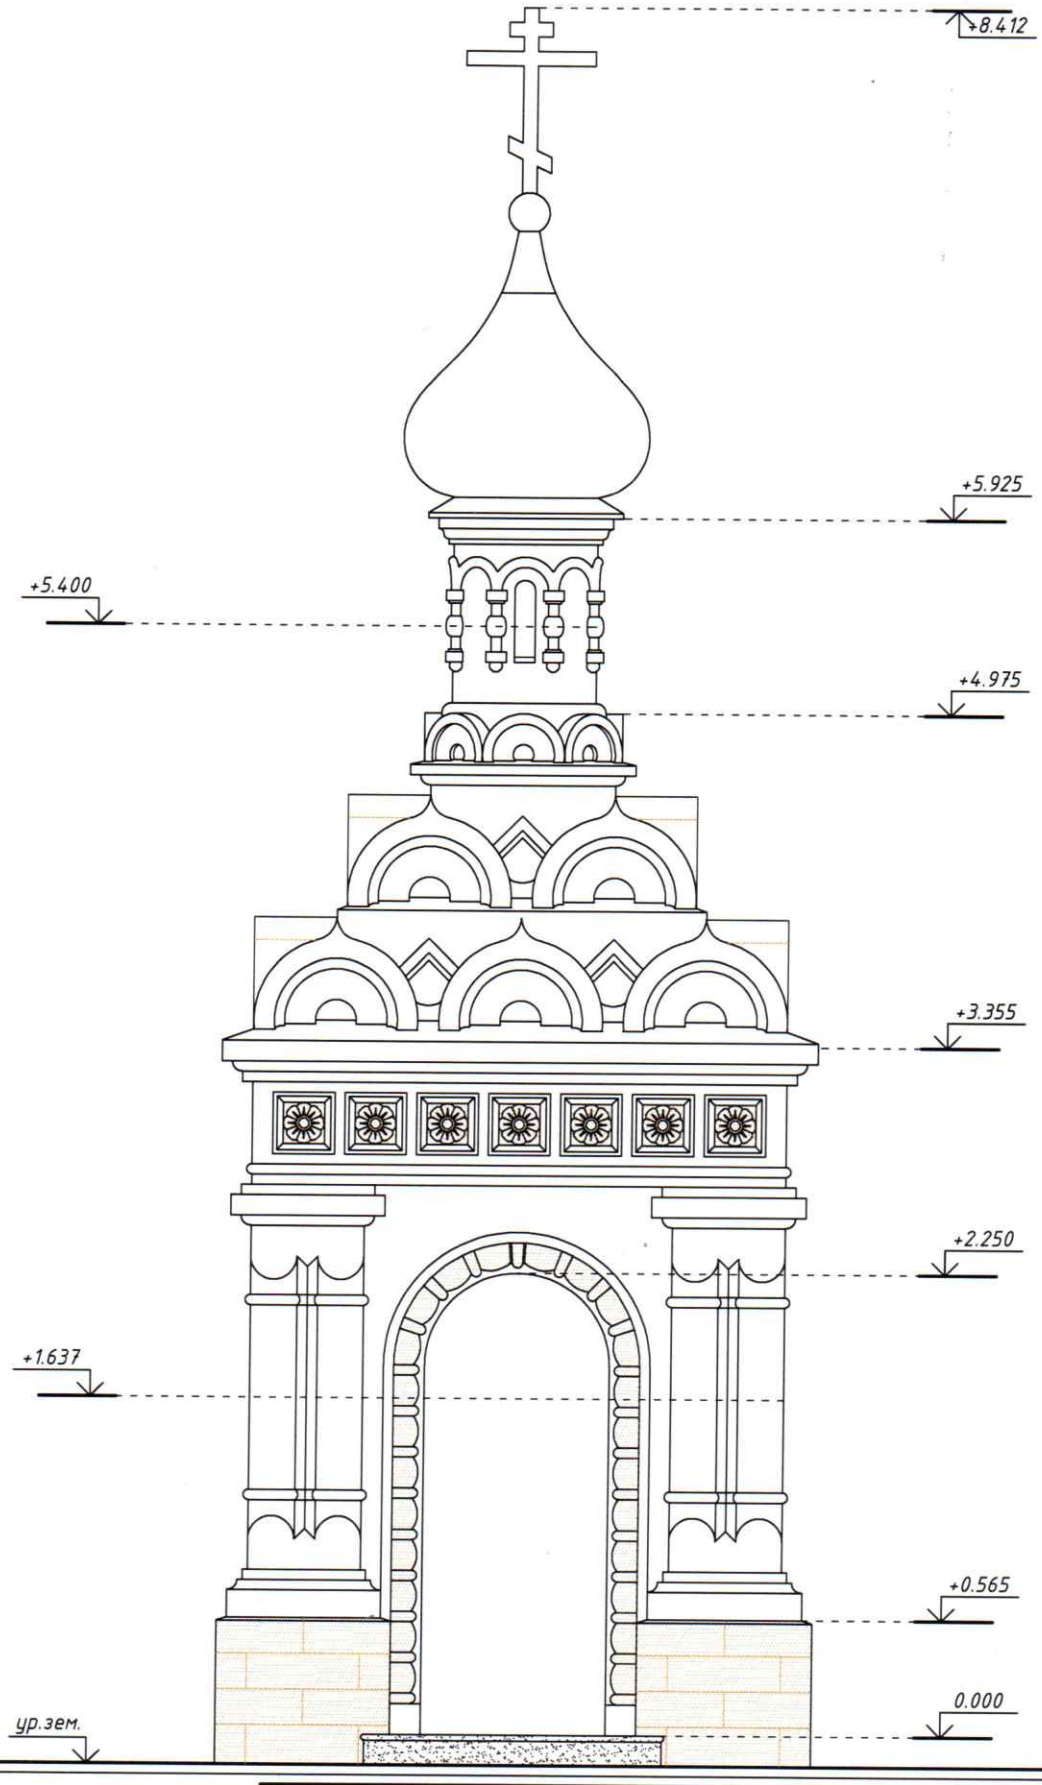

Примечания.
Размеры даны в миллиметрах.
Масштаб – 1:25.

— Известняк ("белый камень")

— Гранит

Изм.	Кол.уч.	Лист	№ док.	Подп.	Дата
Архитектор		Волков А.А.			

Московская область, Раменский район,
село Михайловская Слобода

Часовня иконы Божией Матери Смоленской

Стадия	Лист	Листов
АР	2	

Западный фасад

Формат А3

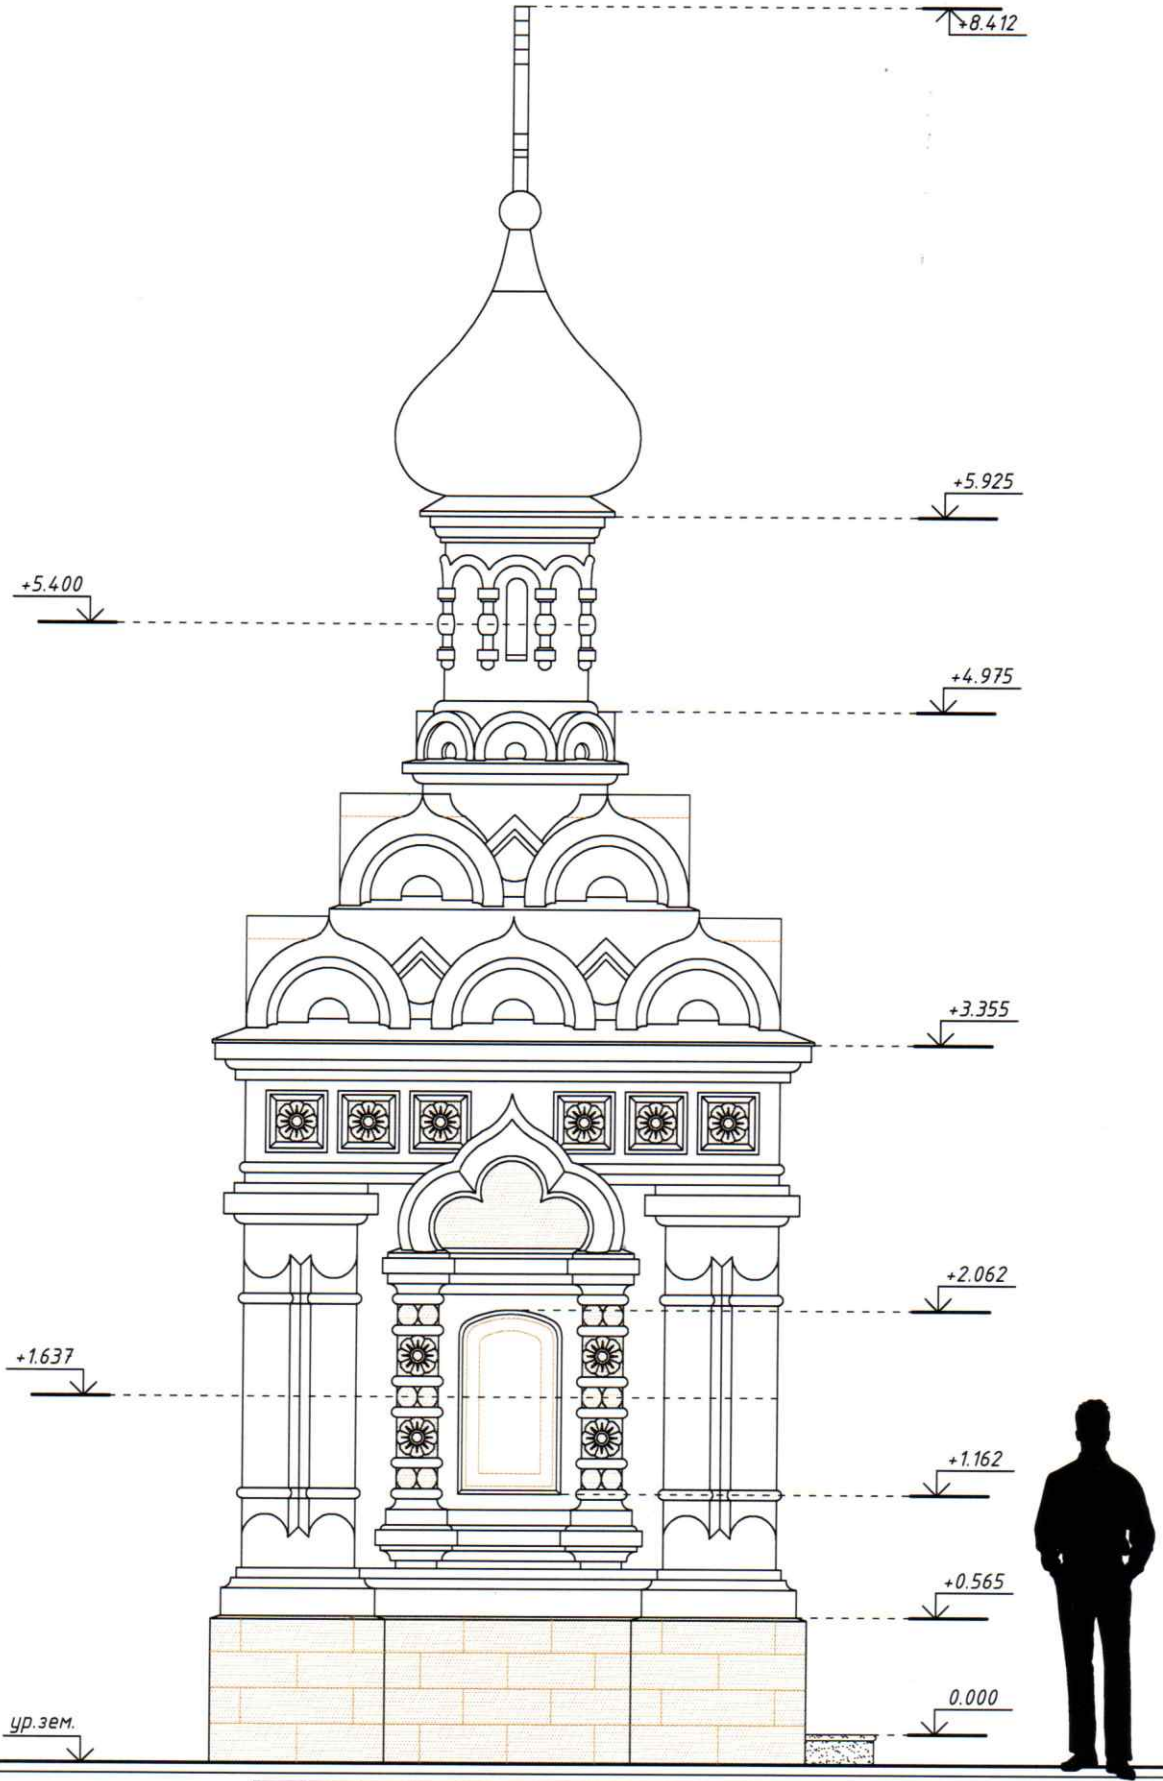

Примечания.
Размеры даны в миллиметрах.
Масштаб – 1:25.

— Известняк ("белый камень")

— Гранит

Изм.	Кол.уч.	Лист	№ док.	Подп.	Дата
Архитектор		Волков А.А.			

Московская область, Раменский район,
село Михайловская Слобода

Часовня иконы Божией Матери Смоленской	Стадия	Лист	Листов
	АР	3	

Северный фасад

Формат А3

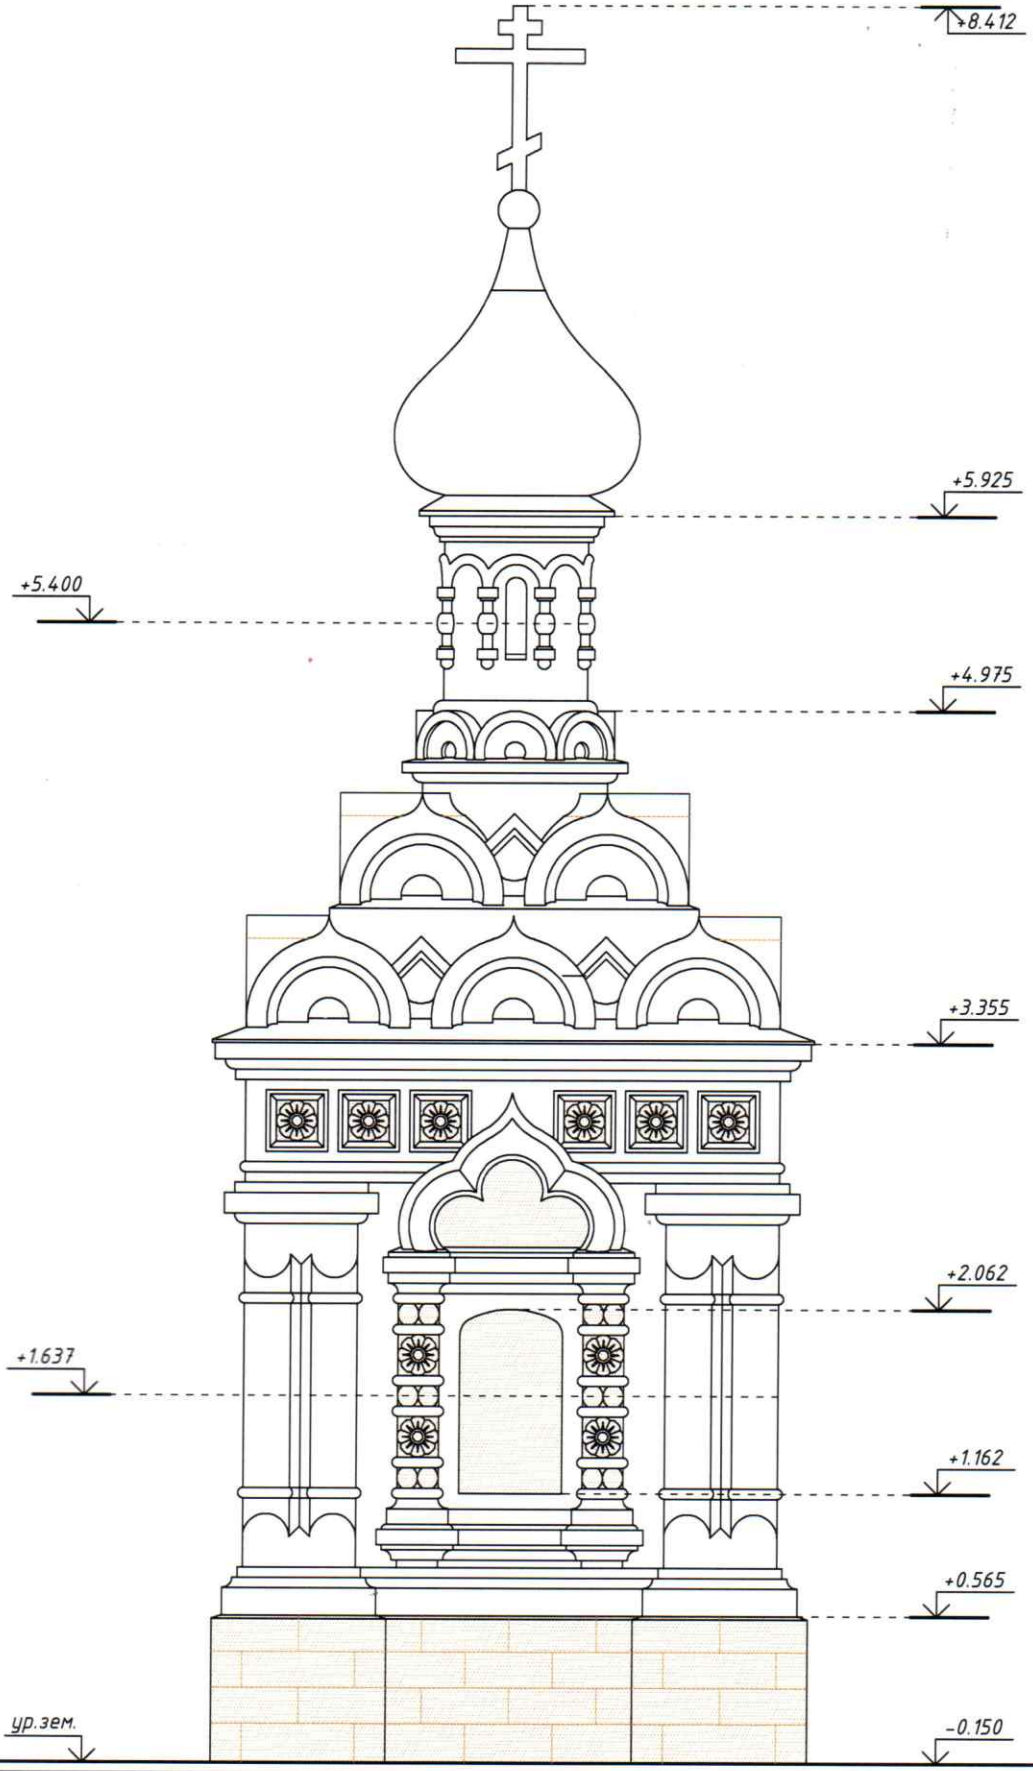

Примечания.
Размеры даны в миллиметрах.
Масштаб - 1:25.

— Известняк ("белый камень")

Изм.	Кол.уч.	Лист	№ док.	Подп.	Дата
Архитектор		Волков А.А.			

Московская область, Раменский район, село Михайловская Слобода

Часовня иконы Божией Матери Смоленской

Стадия	Лист	Листов
АР	4	

Восточный фасад

Формат А3

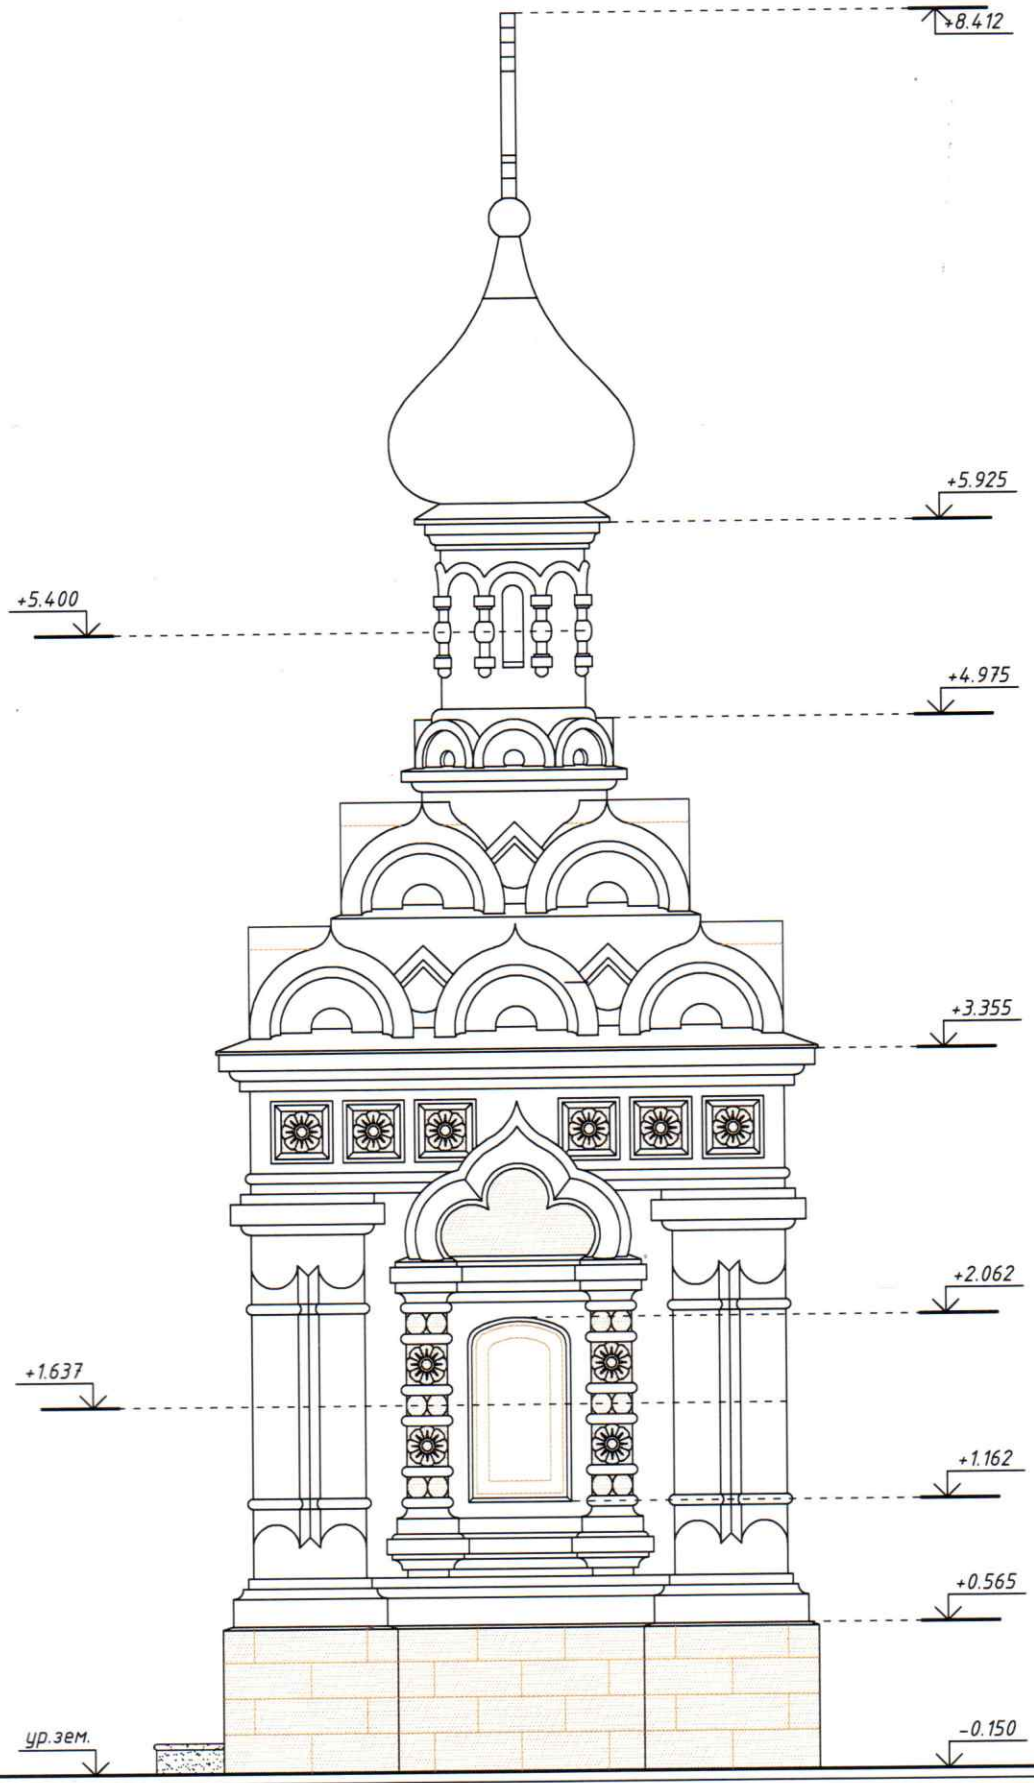

Примечания.
Размеры даны в миллиметрах.
Масштаб - 1:25.

— Известняк ("белый камень")

— Гранит

Изм.	Кол.уч.	Лист	№ док.	Подп.	Дата
Архитектор		Волков А.А.			

Московская область, Раменский район,
село Михайловская Слобода

Часовня иконы Божией Матери Смоленской	Стадия	Лист	Листов
	АР	5	
Южный фасад			

Формат А3

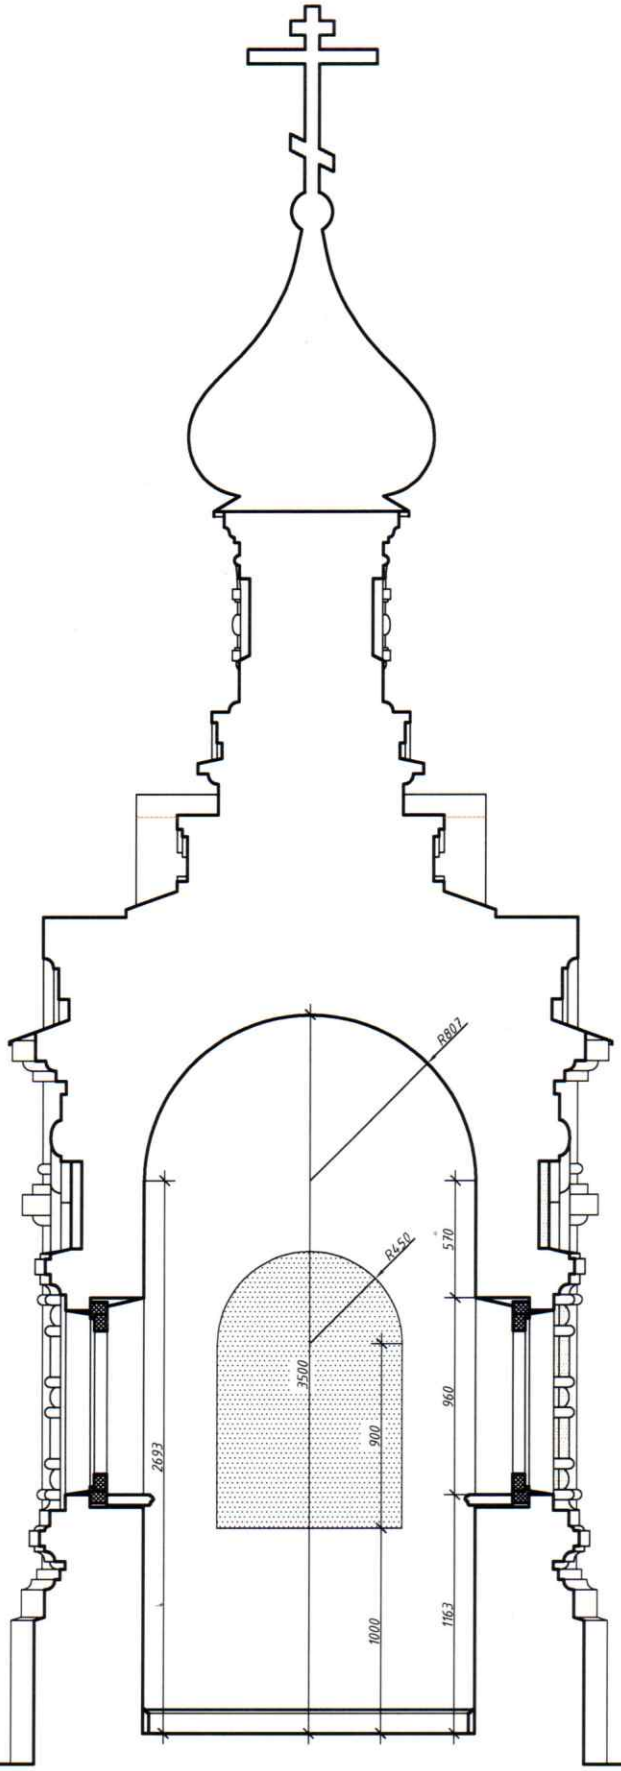

Примечания.
Размеры даны в миллиметрах.
Масштаб – 1:25.

— Мозаика

— Дерево (дуб)

Изм.	Кол.уч.	Лист	№ док.	Подп.	Дата
Архитектор		Волков А.А.			

Московская область, Раменский район,
село Михайловская Слобода

Часовня иконы Божией Матери Смоленской

Стадия	Лист	Листов
АР	6	

Разрез 1–1

Формат А3

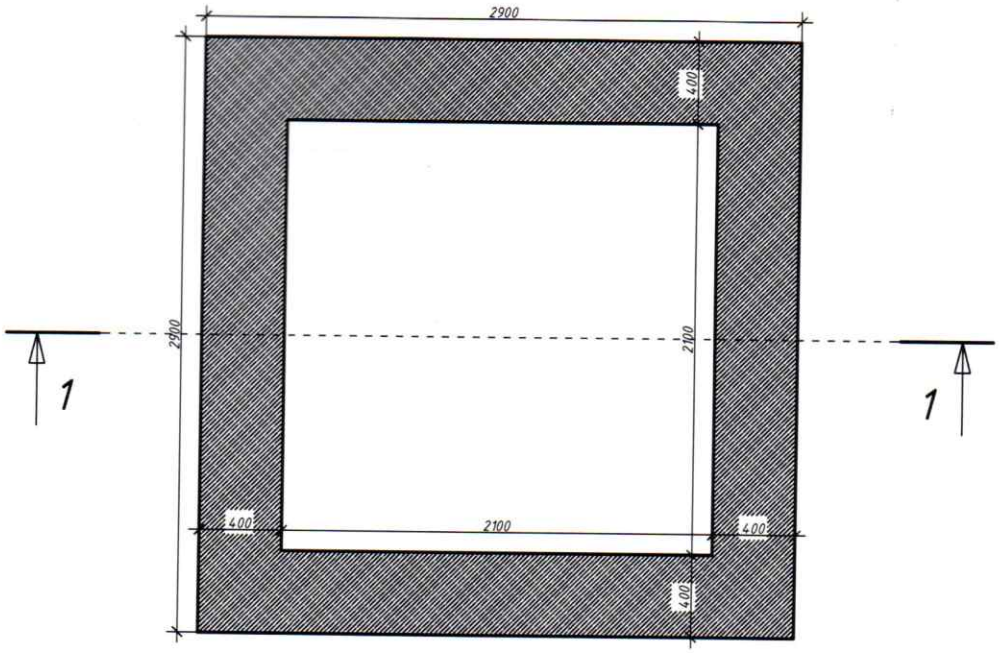

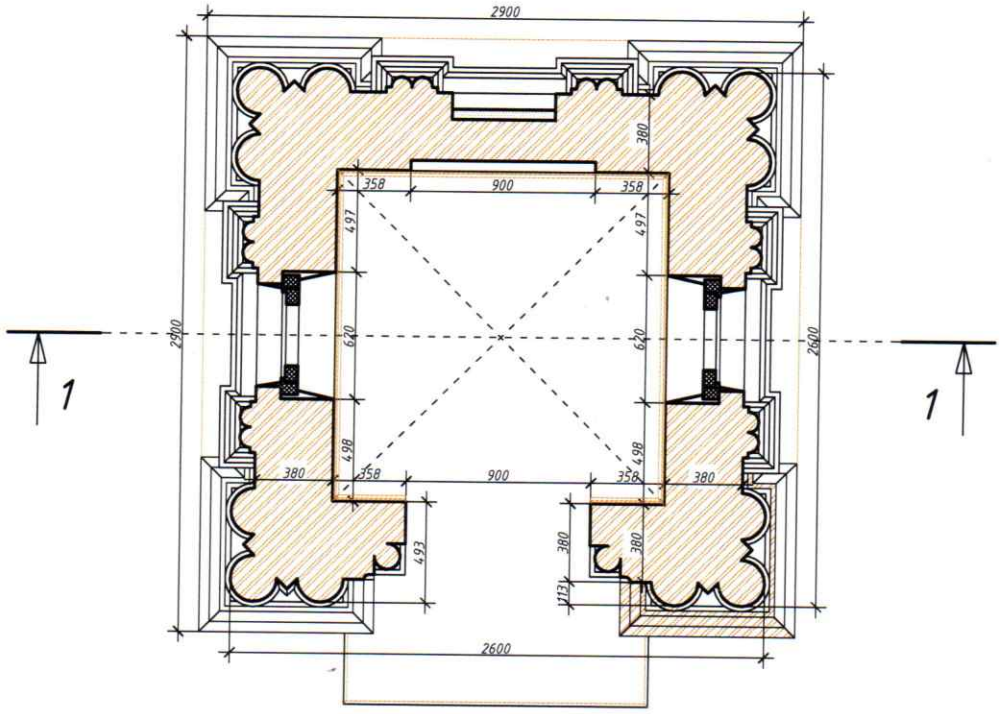

Примечания.
Размеры даны в миллиметрах.
Масштаб – 1:25.

— Известняк ("белый камень")

— Кирпич керамический полнотелый

— Дерево (дуб)

Изм.	Кол.уч.	Лист	№ док.	Подп.	Дата
Архитектор		Волков А.А.			

Московская область, Раменский район, село Михайловская Слобода

Часовня иконы Божией Матери Смоленской

Стадия	Лист	Листов
АР	7	

План фундамента, план на отм. +1.637

Формат А3

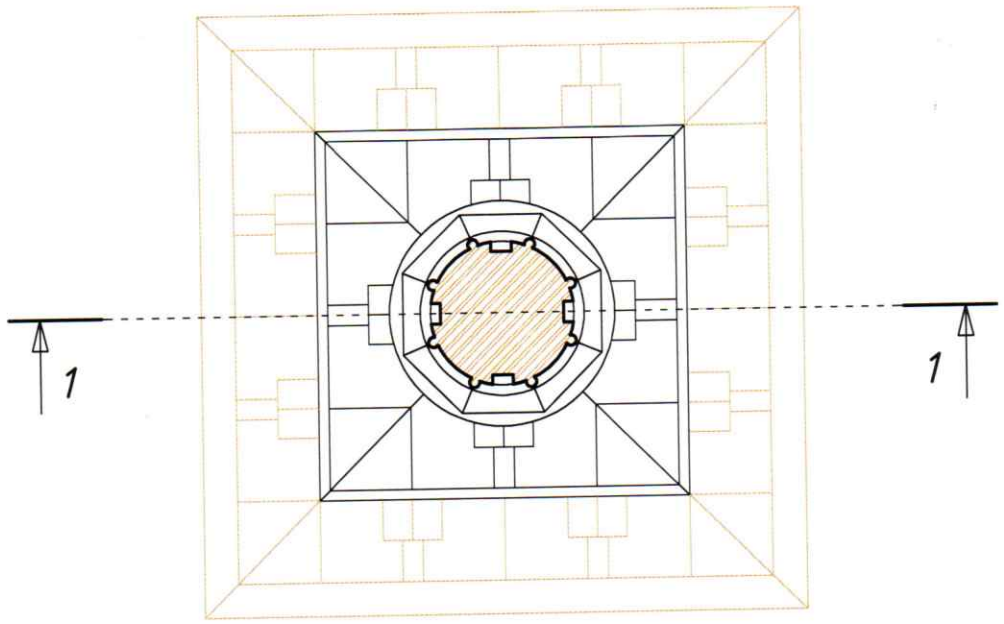

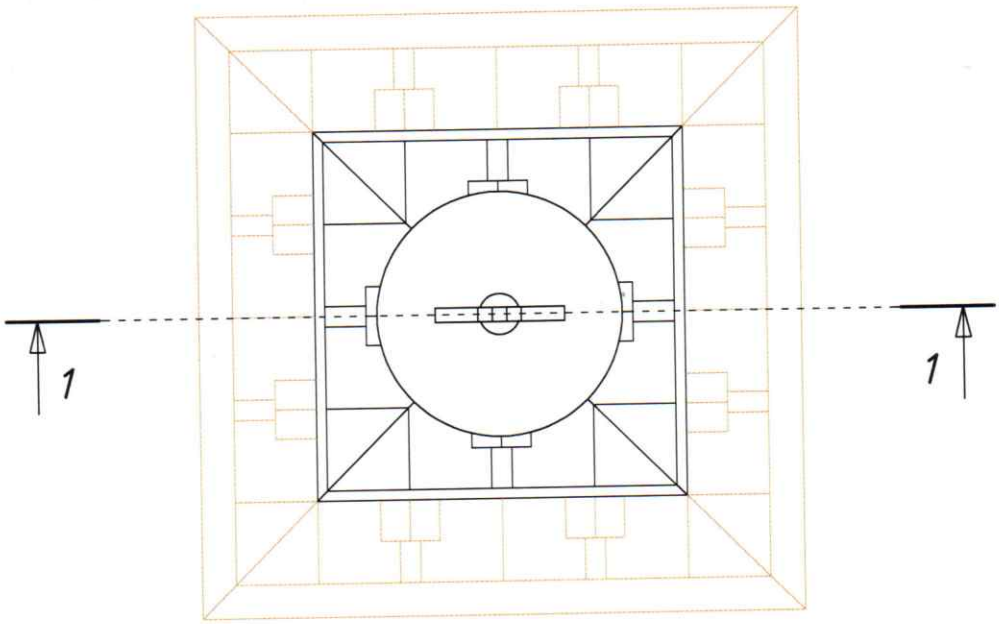

Примечания.
Размеры даны в миллиметрах.
Масштаб – 1:25.

— Кирпич керамический полнотелый

Изм.	Кол.уч.	Лист	№ док.	Подп.	Дата
Архитектор		Волков А.А.			

Московская область, Раменский район, село Михайловская Слобода

Часовня иконы Божией Матери Смоленской	Стадия	Лист	Листов
	АР	8	

План на отм. +5.400, план кровли

Формат А3

Часовня иконы Божией Матери Тихвинской

Архитектурные решения

Архитектор: Волков А.А.

2012 год

Формат А4

Лист	Наименование	Примечания
1	Ведомость чертежей	
2	План размещения на участке	
3	План на отм. +1.240 мм	
4	План восьмерика на отм. +3450 мм	
5	Западный фасад	
6	Северный фасад	
7	Восточный фасад	
8	Южный фасад	
9	Разрез 1-1	
10	Колористическое решение	
11	План кровли	

Изм.	Кол.уч.	Лист	№ док.	Подп.	Дата			
						Московская область, Раменский район, село Михайловская Слобода		
Архитектор		Волков А.А.				Часовня иконы Божией Матери Тихвинской	Стадия	Лист	Листов
							АР	1	11
						Ведомость чертежей			

Формат А4

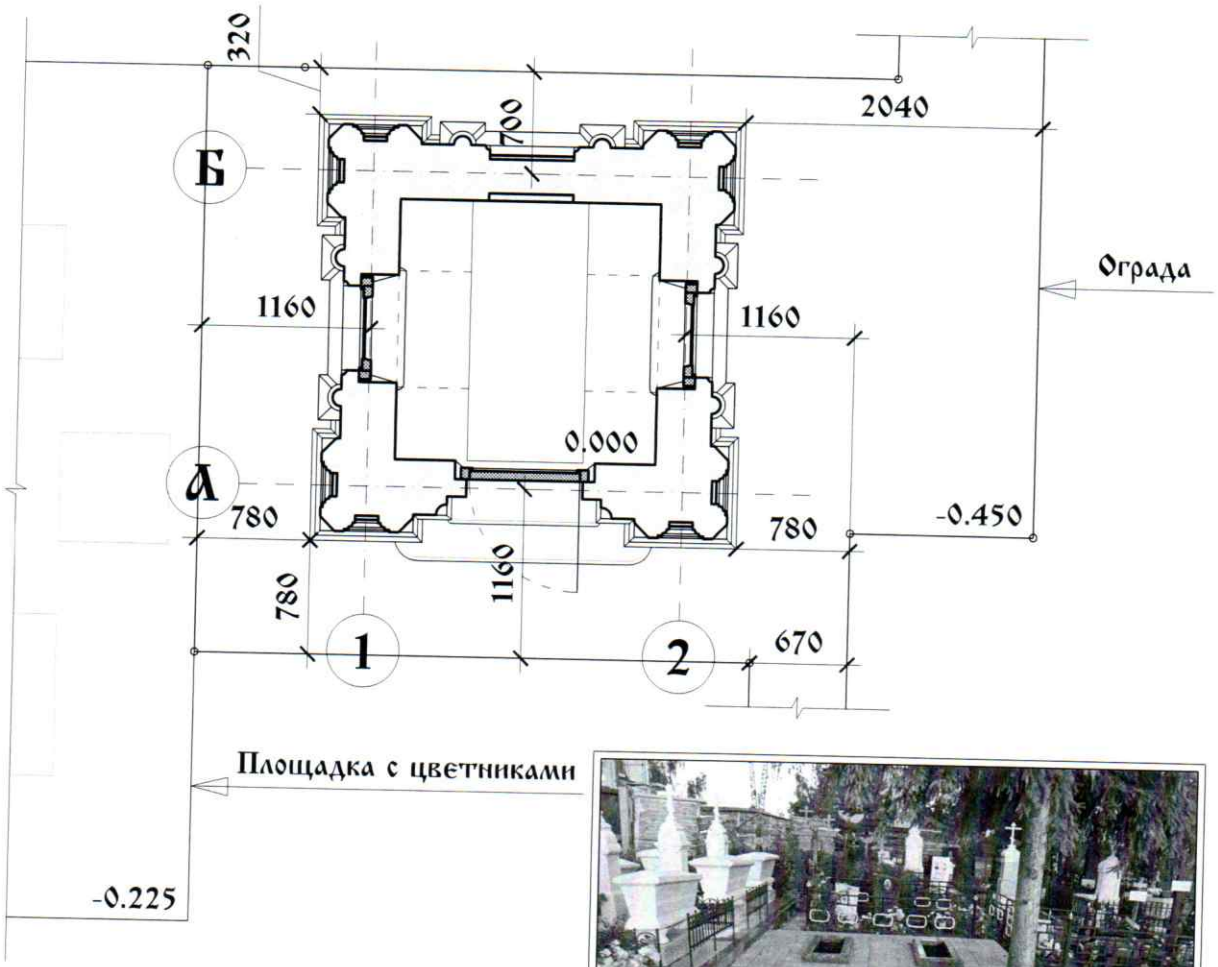

Примечания.
Размеры даны в миллиметрах.

Изм.	Кол.уч.	Лист	№ док.	Подп.	Дата	Московская область, Раменский район, село Михайловская Слобода			
Архитектор		Волков А.А.				Часовня иконы Божией Матери Тихвинской	Стадия	Лист	Листов
							АР	2	
						План размещения на участке			

Взам. инв. №
Подп. и дата
Инв. № подл.

Формат А4

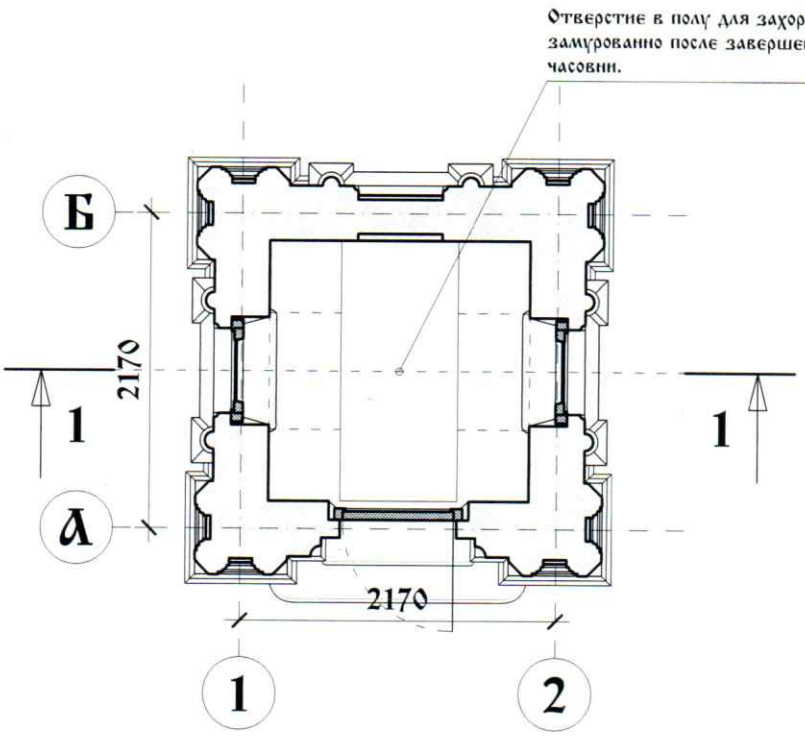

Примечания.
Размеры даны в миллиметрах.

Изразцовые и майоликовые вставки -

Изм.	Кол.уч.	Лист	№ док.	Подп.	Дата
Архитектор		Волков А.А.			

Московская область, Раменский район, село Михайловская Слобода

Часовня иконы Божией Матери Тихвинской	Стадия	Лист	Листов
	АР	3	
План на отм. +1.240			

Взам. инв. №

Подп. и дата

Инв. № подл.

Формат А4

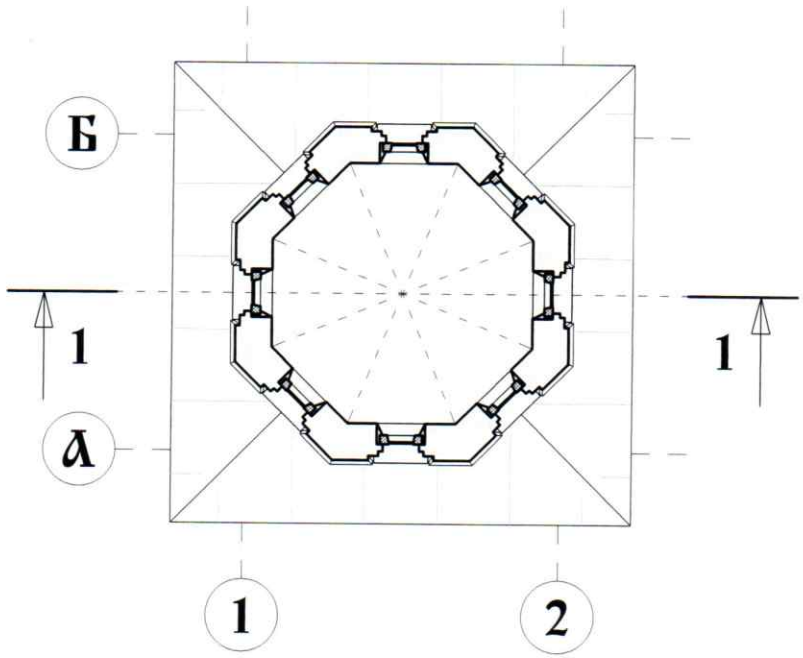

Примечания.
Размеры даны в миллиметрах.

Изм.	Кол.уч.	Лист	№ док.	Подп.	Дата	Московская область, Раменский район, село Михайловская Слобода			
Архитектор		Волков А.А.				Часовня иконы Божией Матери Тихвинской	Стадия	Лист	Листов
							АР	4	
						План восьмерика на отм. +3.450			

Взам. инв. №
Подп. и дата
Инв. № подл.

Формат А4

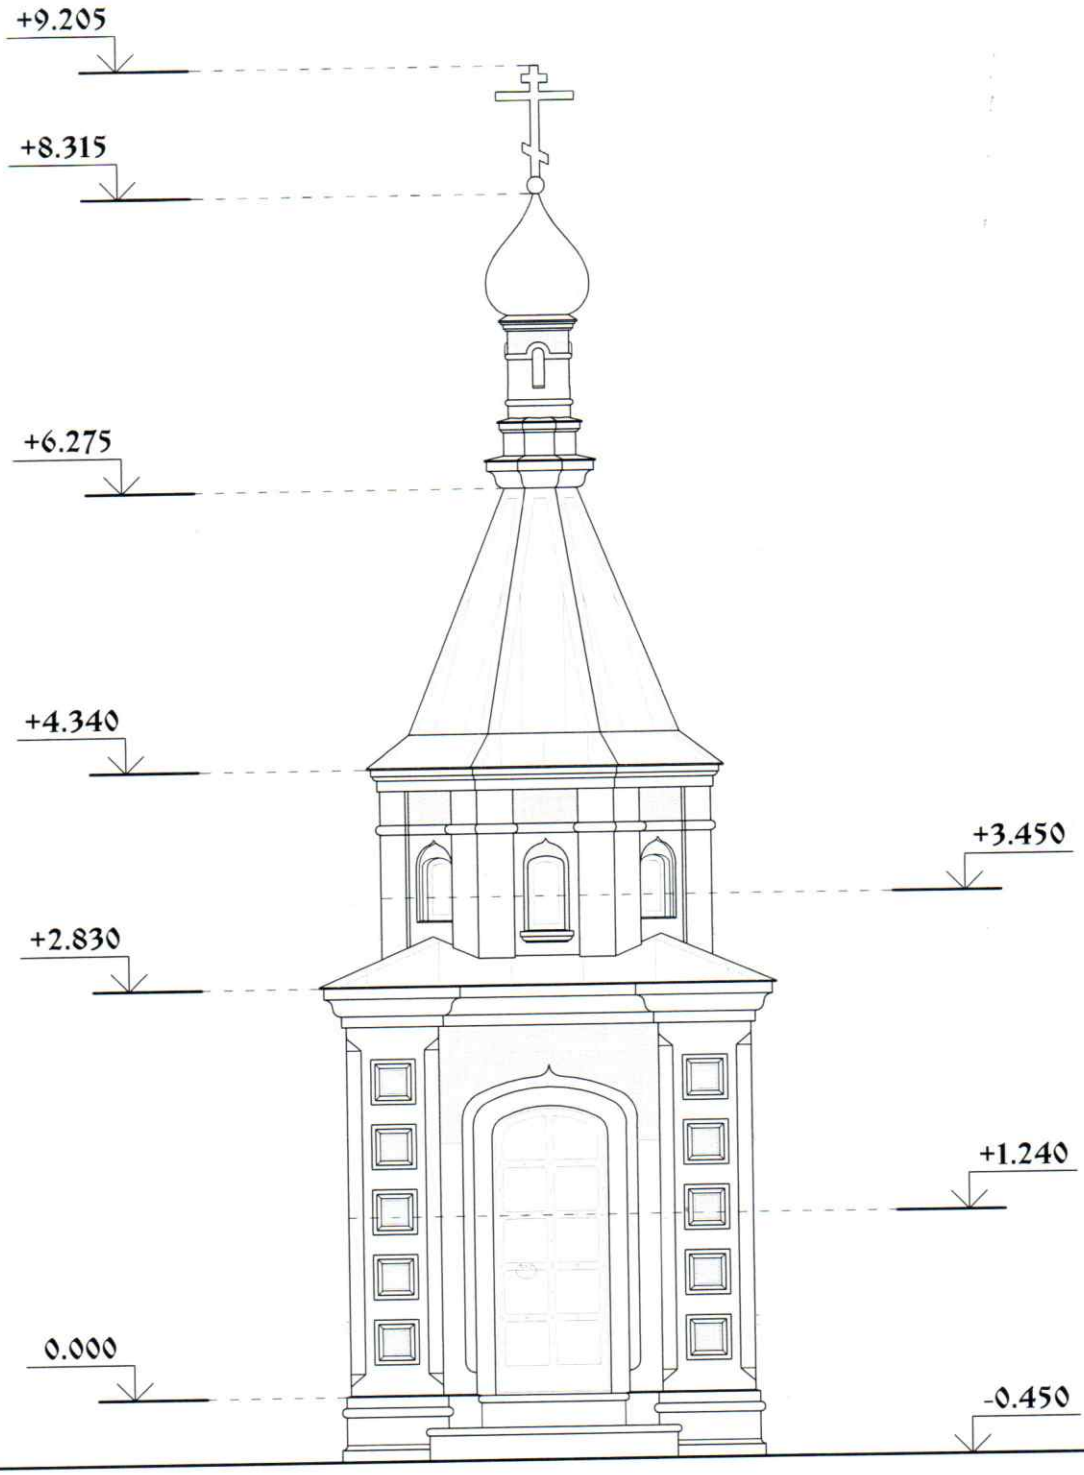

Примечания.
Размеры даны в миллиметрах.

Изразцовые и майоликовые вставки -

Изм.	Кол.уч.	Лист	№ док.	Подп.	Дата
Архитектор		Волков А.А.			

Московская область, Раменский район, село Михайловская Слобода

Часовня иконы Божией Матери Тихвинской	Стадия	Лист	Листов
	АР	5	
Западный фасад			

Взам. инв. №
Подп. и дата
Инв. № подл.

Формат А4

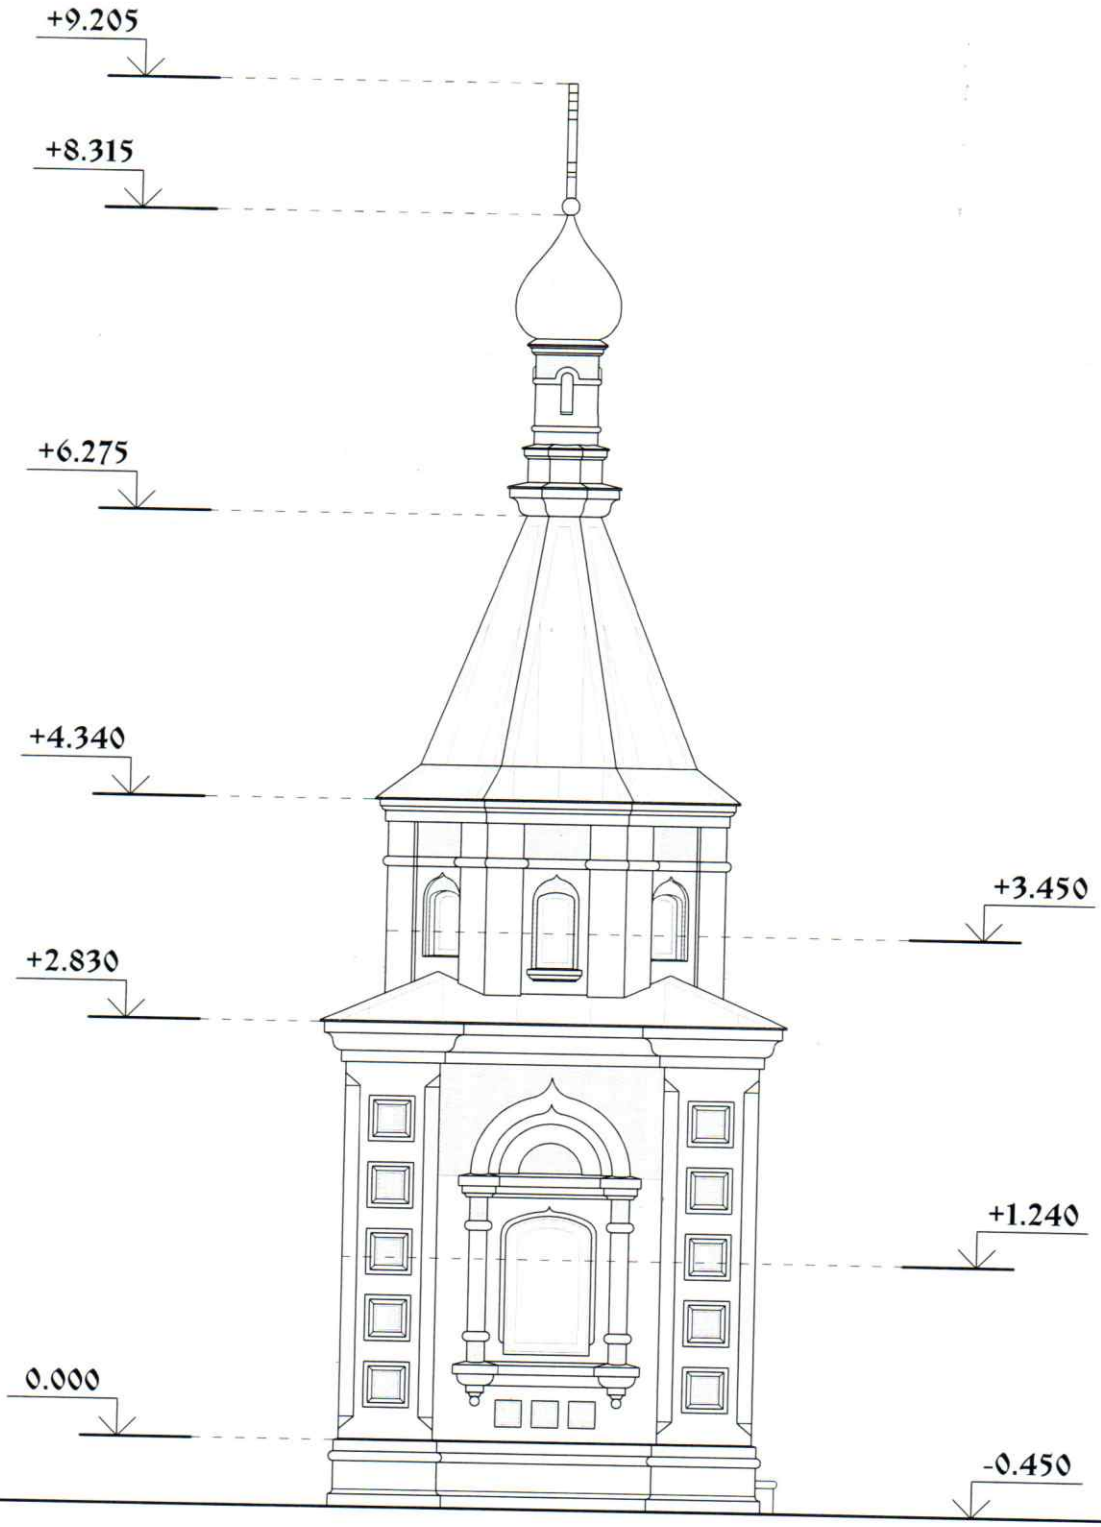

Примечания.
Размеры даны в миллиметрах.

Изразцовые и майоликовые вставки -

Изм.	Кол.уч.	Лист	№ док.	Подп.	Дата
Архитектор		Волков А.А.			

Взам. инв. №

Подп. и дата

Инв. № подл.

Московская область, Раменский район, село Михайловская Слобода

Часовня иконы Божией Матери Тихвинской

Стадия	Лист	Листов
АР	6	

Северный фасад

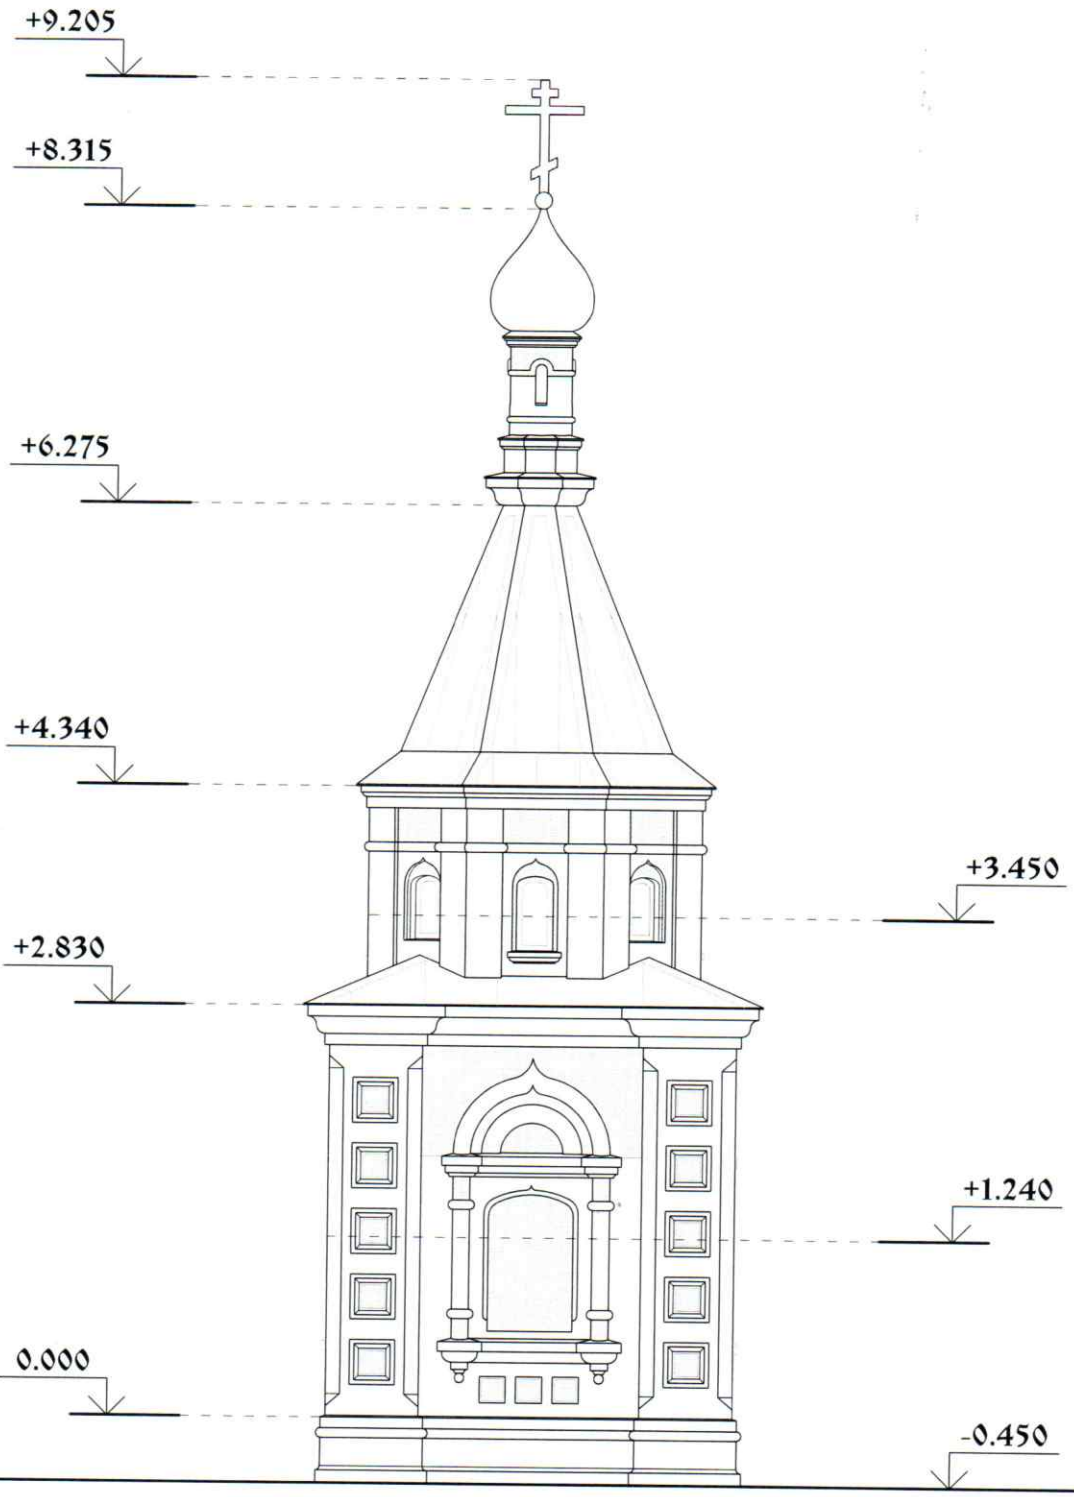

Примечания.
Размеры даны в миллиметрах.

Изразцовые и майоликовые вставки -

Изм.	Кол.уч.	Лист	№ док.	Подп.	Дата
Архитектор		Волков А.А.			

Московская область, Раменский район, село Михайловская Слобода

Часовня иконы Божией Матери Тихвинской	Стадия	Лист	Листов
	АР	7	
Восточный фасад			

Взам. инв. №

Подп. и дата

Инв. № подл.

Формат А4

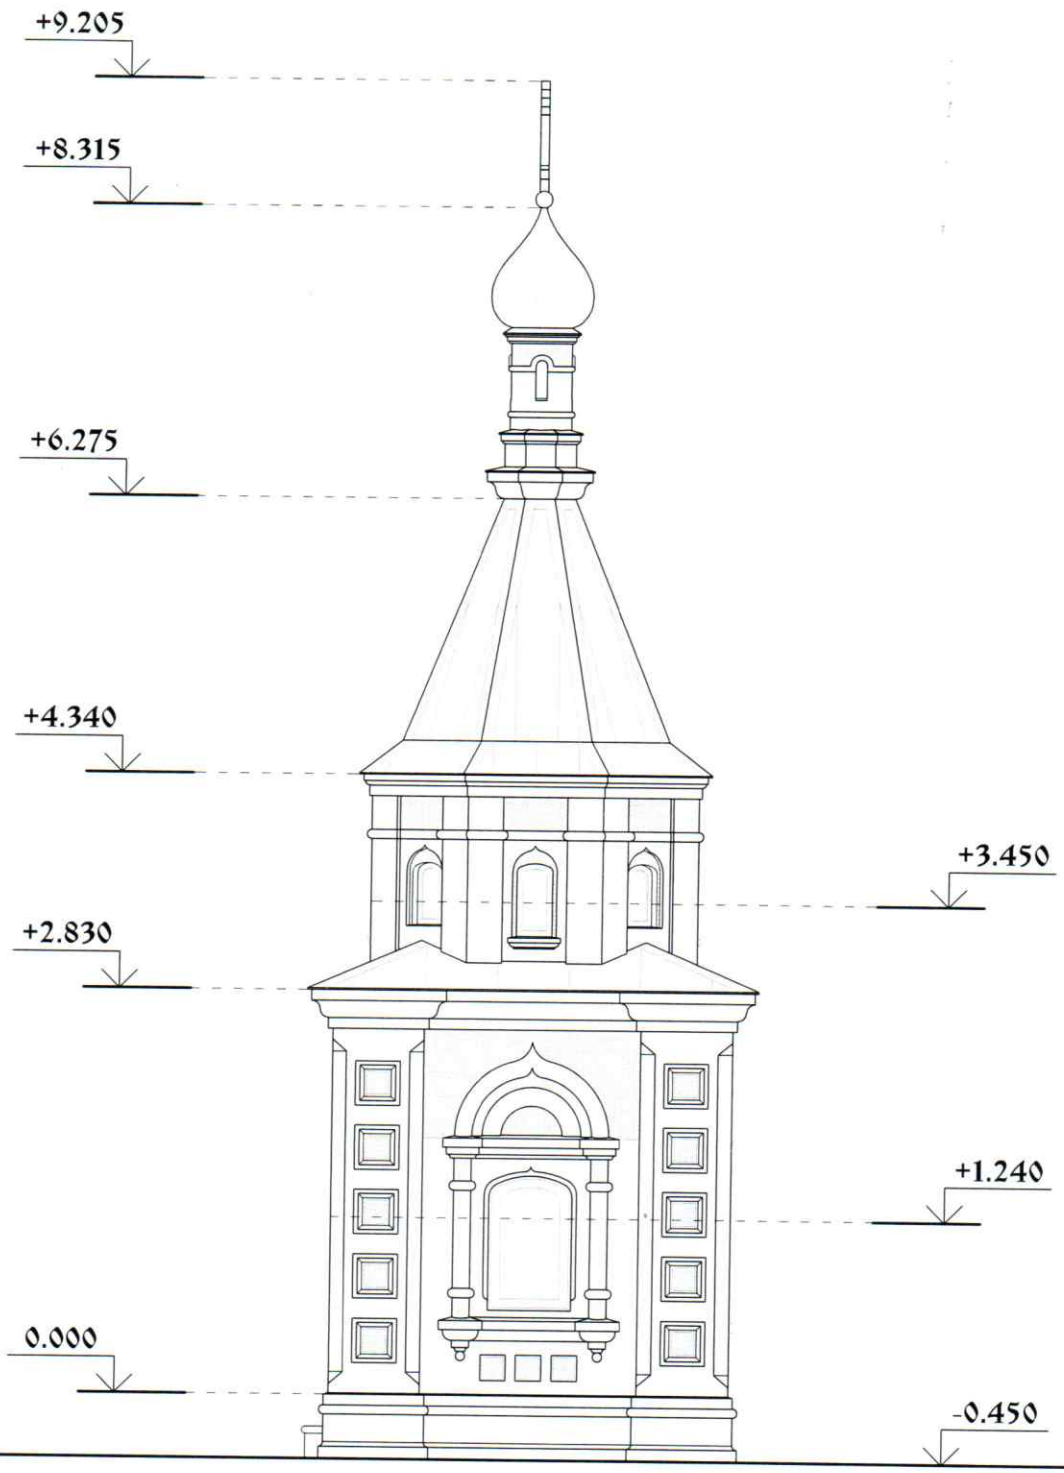

Примечания.
Размеры даны в миллиметрах.

Изразцовые и майоликовые вставки -

Изм.	Кол.уч.	Лист	№ док.	Подп.	Дата
Архитектор		Волков А.А.			

Московская область, Раменский район, село Михайловская Слобода

Часовня иконы Божией Матери Тихвинской	Стадия	Лист	Листов
	АР	8	
Южный фасад			

Взам. инв. №

Подп. и дата

Инв. № подл.

Формат А4

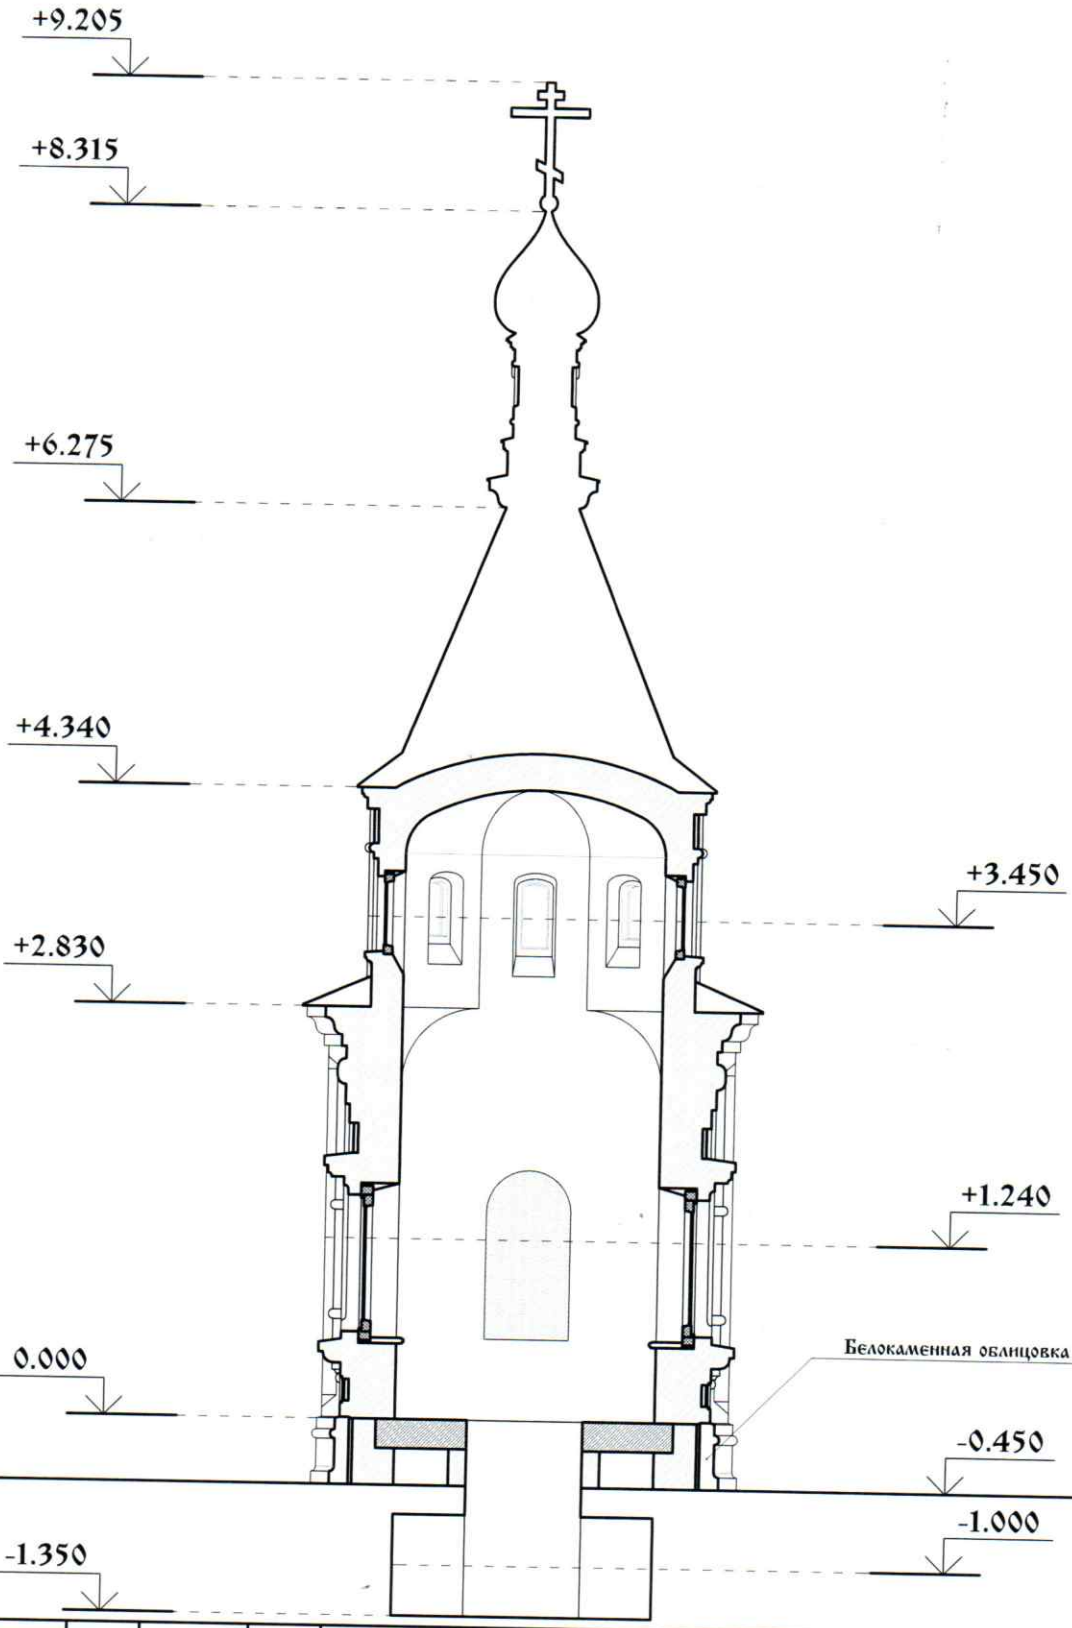

Взам. инв. №							
Подп. и дата							
№ подл.							
	Изм.	Кол.уч.	Лист	№ док.	Подп.	Дата	
	Архитектор		Волков А.А.				

Московская область, Раменский район, село Михайловская Слобода

Часовня иконы Божией Матери Тихвинской

Стадия	Лист	Листов
АР	9	

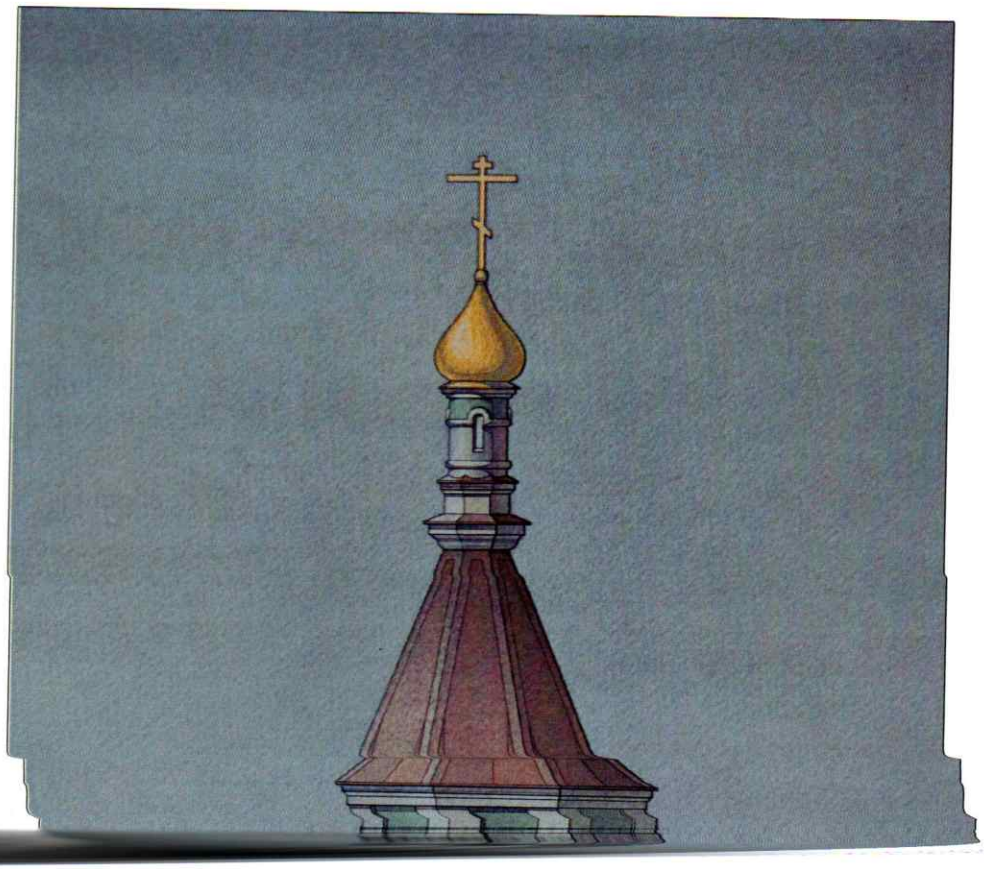

План кровли

Формат А4

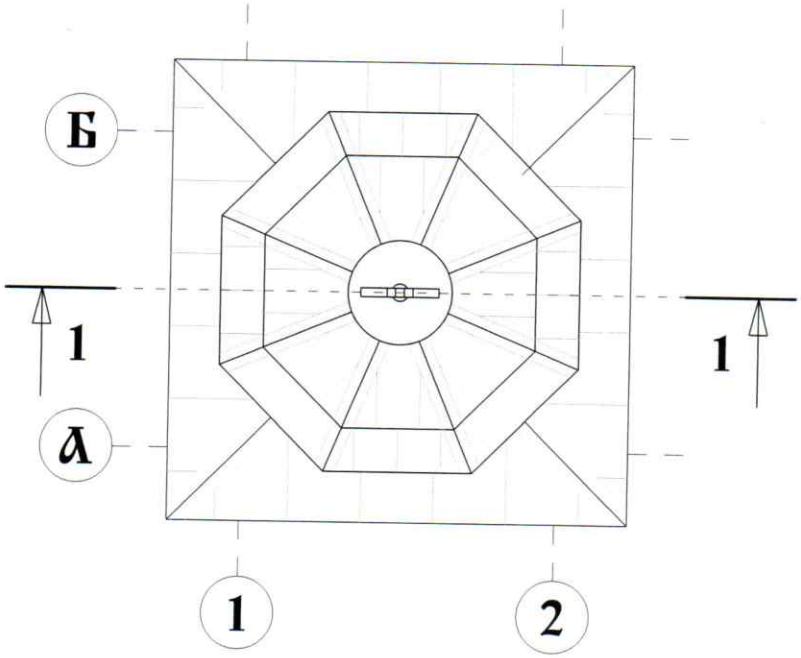

Примечания.
Размеры даны в миллиметрах.

Изм.	Кол.уч.	Лист	№ док.	Подп.	Дата	Московская область, Раменский район, село Михайловская Слобода			
Архитектор		Волков А.А.				Часовня иконы Божией Матери Тихвинской	Стадия	Лист	Листов
							АР	11	
						План кровли			

Взам. инв. №
Подп. и дата
Инв. № подл.

Формат А4

Работа проекта часовни иконы Б. м. Троеручицы получена и проверена 18 августа 2022 г. архим. Иринарх (Фенисов)

Арх. Волков А.А.

Проект часовни иконы Божией Матери Троеручицы

Архитектурные решения

Архитектор Волков А.А.

2016 год

Формат А4

Ведомость чертежей

Лист	Наименование	Примечание
1	Ведомость чертежей	
2	План на отм. +0.400, план на отм. +1.100	
3	План по кокошникам	
4	План кровли, план по барабанам на отм. +7.600, +9.400	
5	Западный фасад	
6	Южный фасад	
7	Восточный фасад	
8	Северный фасад	
9	Продольный разрез	

Изм.	Кол.уч.	Лист	№ док.	Подп.	Дата	Московская область, Раменский район, село Михайловская Слобода			
Архитектор		Волков А.А.				Часовня иконы Божией Матери Троеручицы	Стадия	Лист	Листов
							АР	1	9
						Ведомость чертежей			

Формат А4

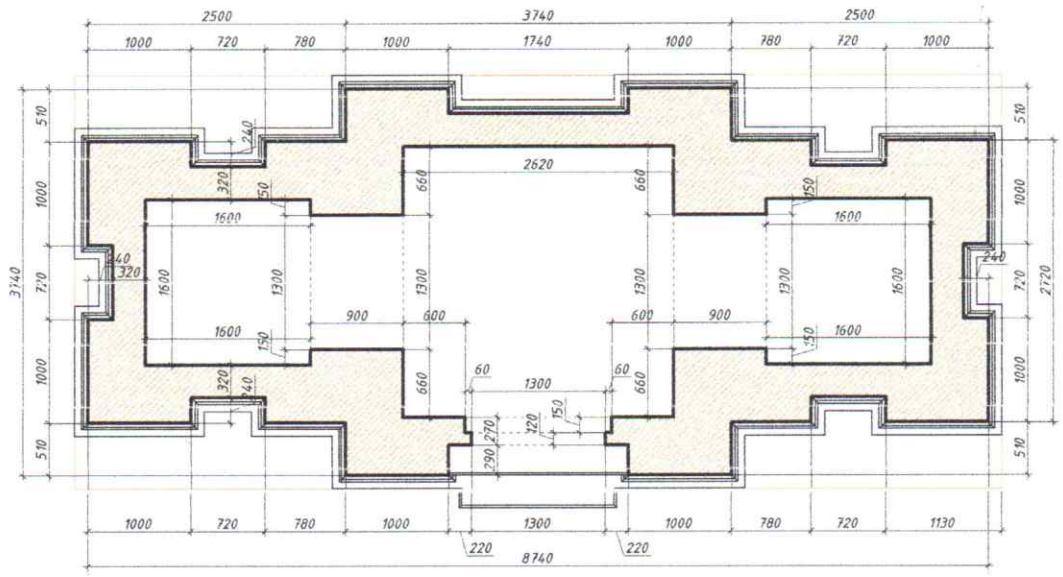

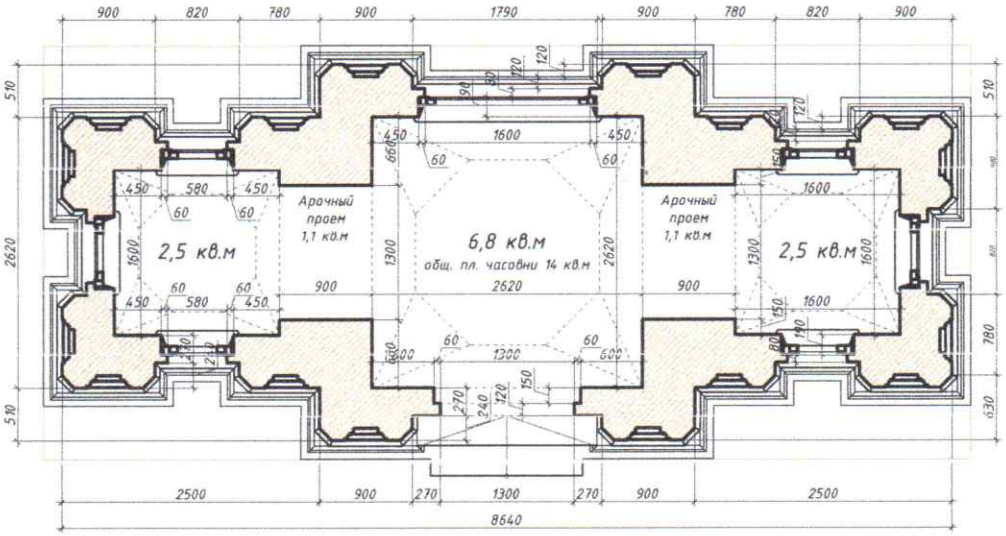

Примечания.

Размеры даны в миллиметрах.
Масштаб – 1:50.

Изм.	Кол.уч.	Лист	№ док.	Подп.	Дата
Архитектор		Волков А.А.			

Московская область, Раменский район, село Михайловская Слобода

Часовня иконы Божией Матери Троеручицы	*Стадия*	*Лист*	*Листов*
	АР	*2*	

План на отм. +0.400, план на отм. +1.100

Формат А3

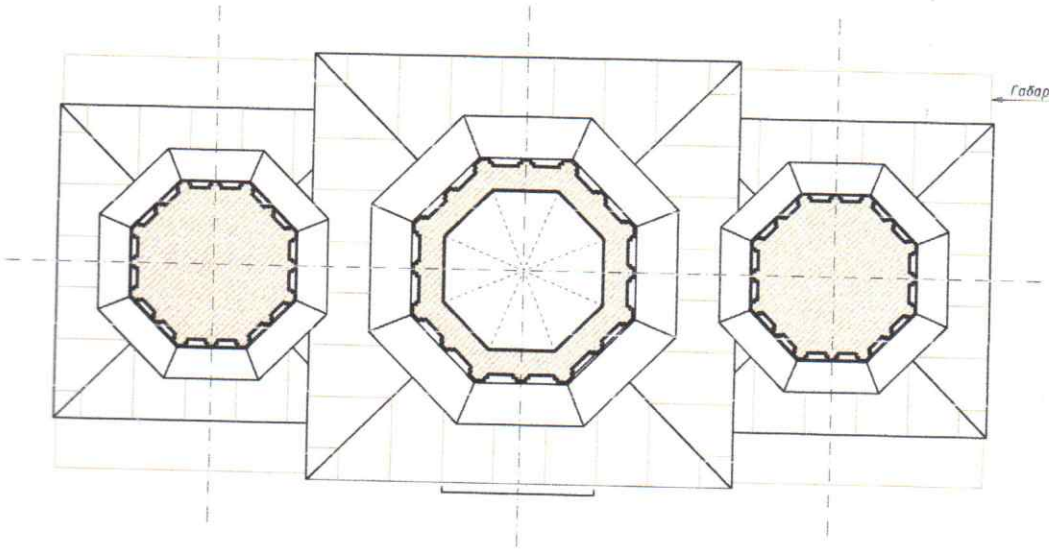

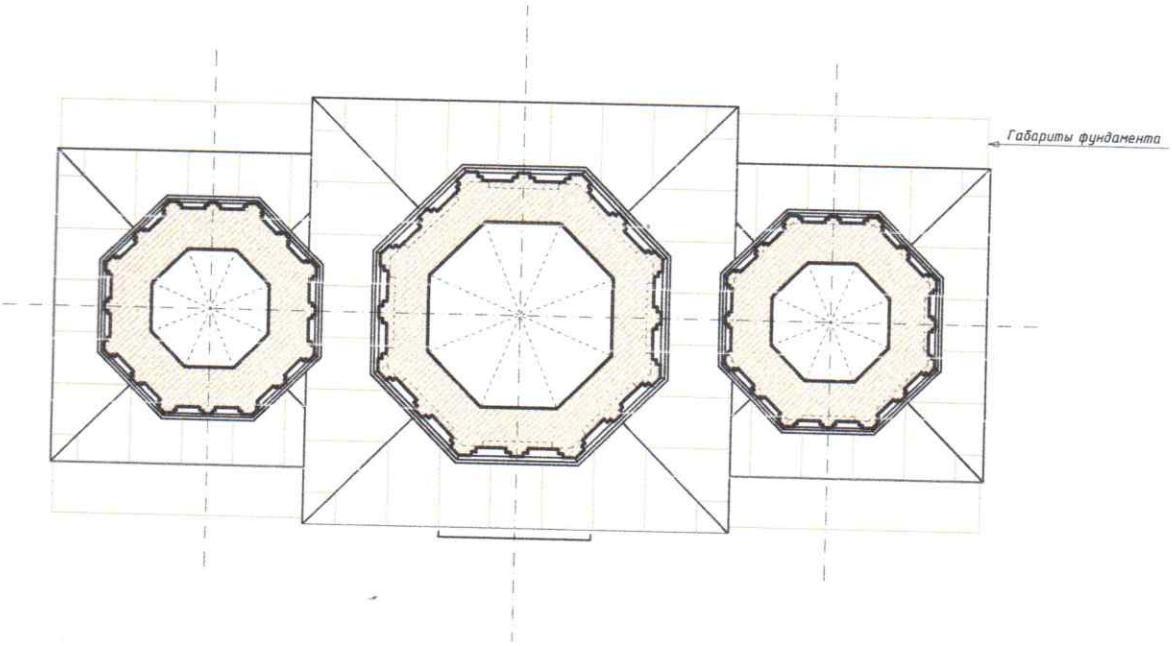

Примечания.

Размеры даны в миллиметрах.
Масштаб - 1:50.

Изм.	Кол.уч.	Лист	№ док.	Подп.	Дата			
Архитектор Волкой А.А.						Московская область, Раменский район, село Михайловская Слобода		
						Часовня иконы Божией Матери Троеручицы	Стадия: АР	Лист: 3	Листов:
						План по кокошникам на отм. +6.000, +5.150, и на отм. +4.500, +4.000			

Формат А3

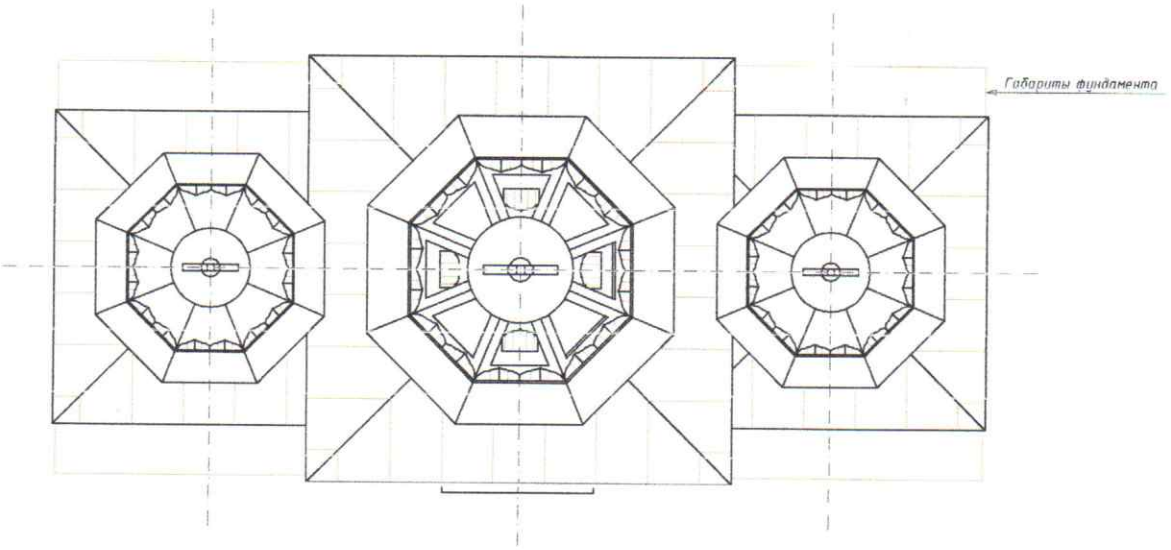

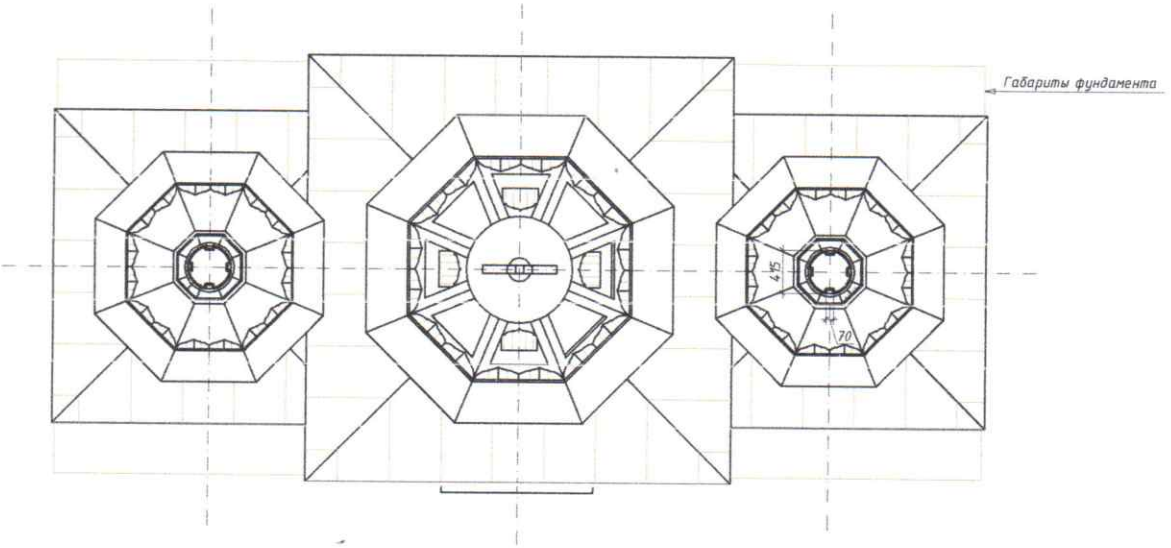

Примечания.

Размеры даны в миллиметрах.
Масштаб – 1:50.

Изм.	Кол.уч.	Лист	№ док.	Подп.	Дата			
						Московская область, Раменский район, село Михайловская Слобода		
Архитектор Волкой А.А.						Часовня иконы Божией Матери Троеручицы	Стадия: АР	Лист: 4	Листов:
						План кровли, план по барабанам на отм. +7.600, +9.400		

Формат А3

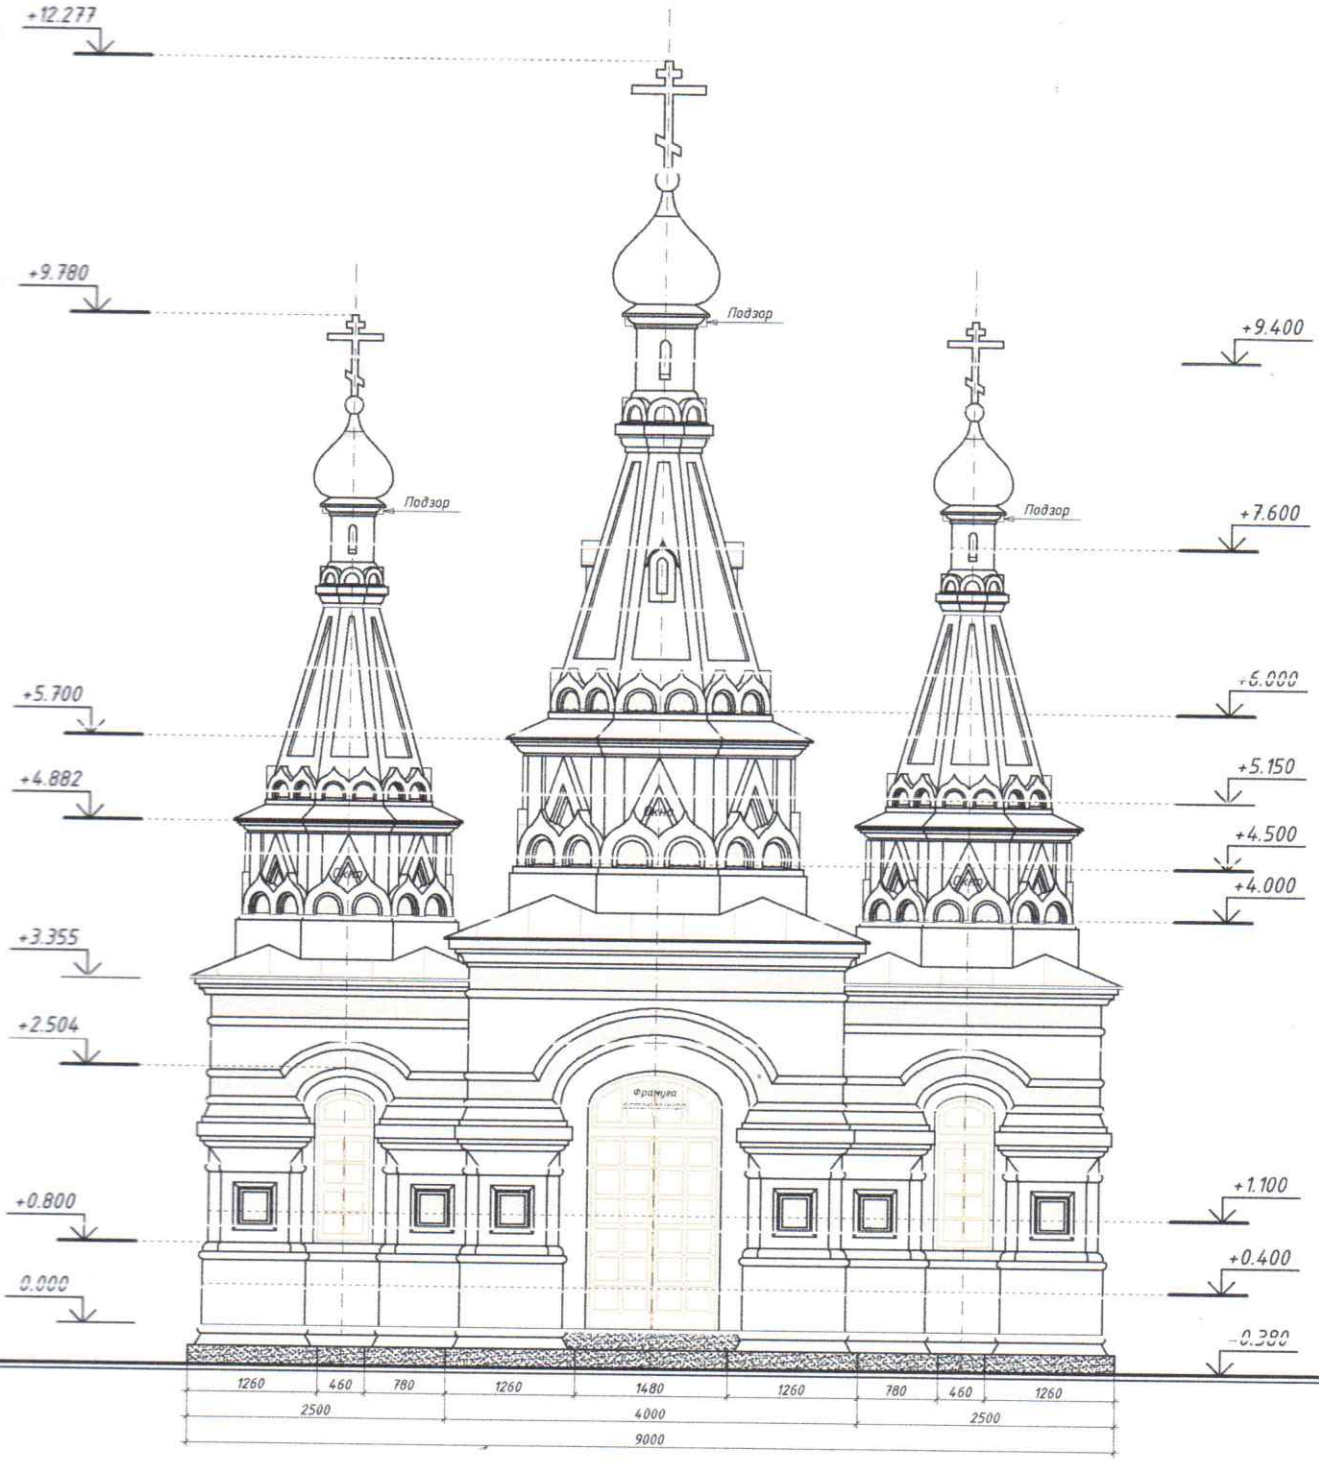

Примечания.

Размеры даны в миллиметрах.
Масштаб – 1:50.

						Московская область, Раменский район, село Михайловская Слобода		
Изм.	Кол.уч.	Лист	№ док.	Подп.	Дата			
Архитектор		Волков А.А.				Часовня иконы Божией Матери Троеручицы	Стадия	Лист	Листов
							АР	5	
						Западный фасад			

Формат А3

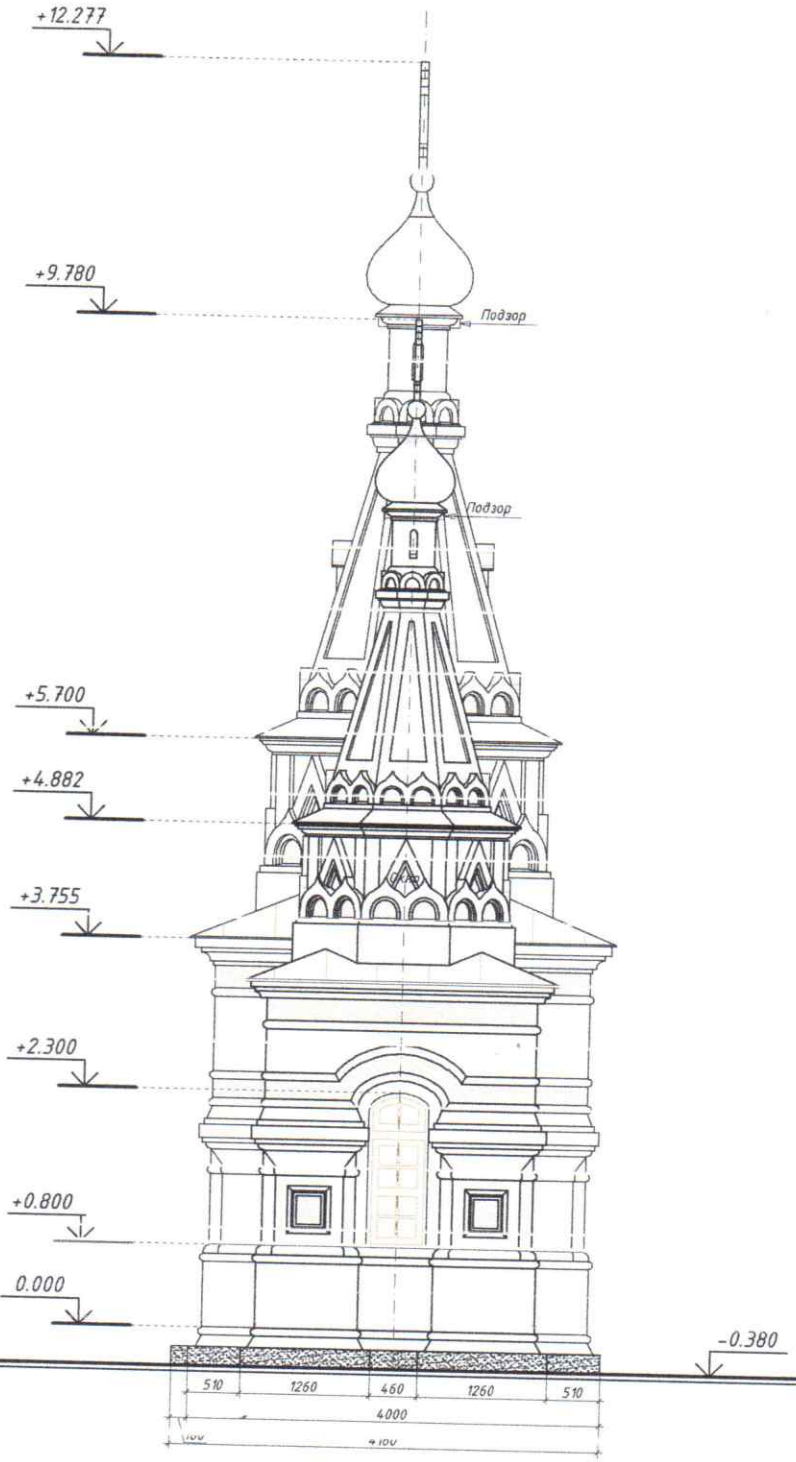

Примечания.

Размеры даны в миллиметрах.
Масштаб – 1:50.

Изм.	Кол.уч.	Лист	№ док.	Подп.	Дата	Московская область, Раменский район, село Михайловская Слобода			
Архитектор		Волков А.А.				Часовня иконы Божией Матери Троеручицы	Стадия	Лист	Листов
							АР	6	
						Южный фасад			

Формат А3

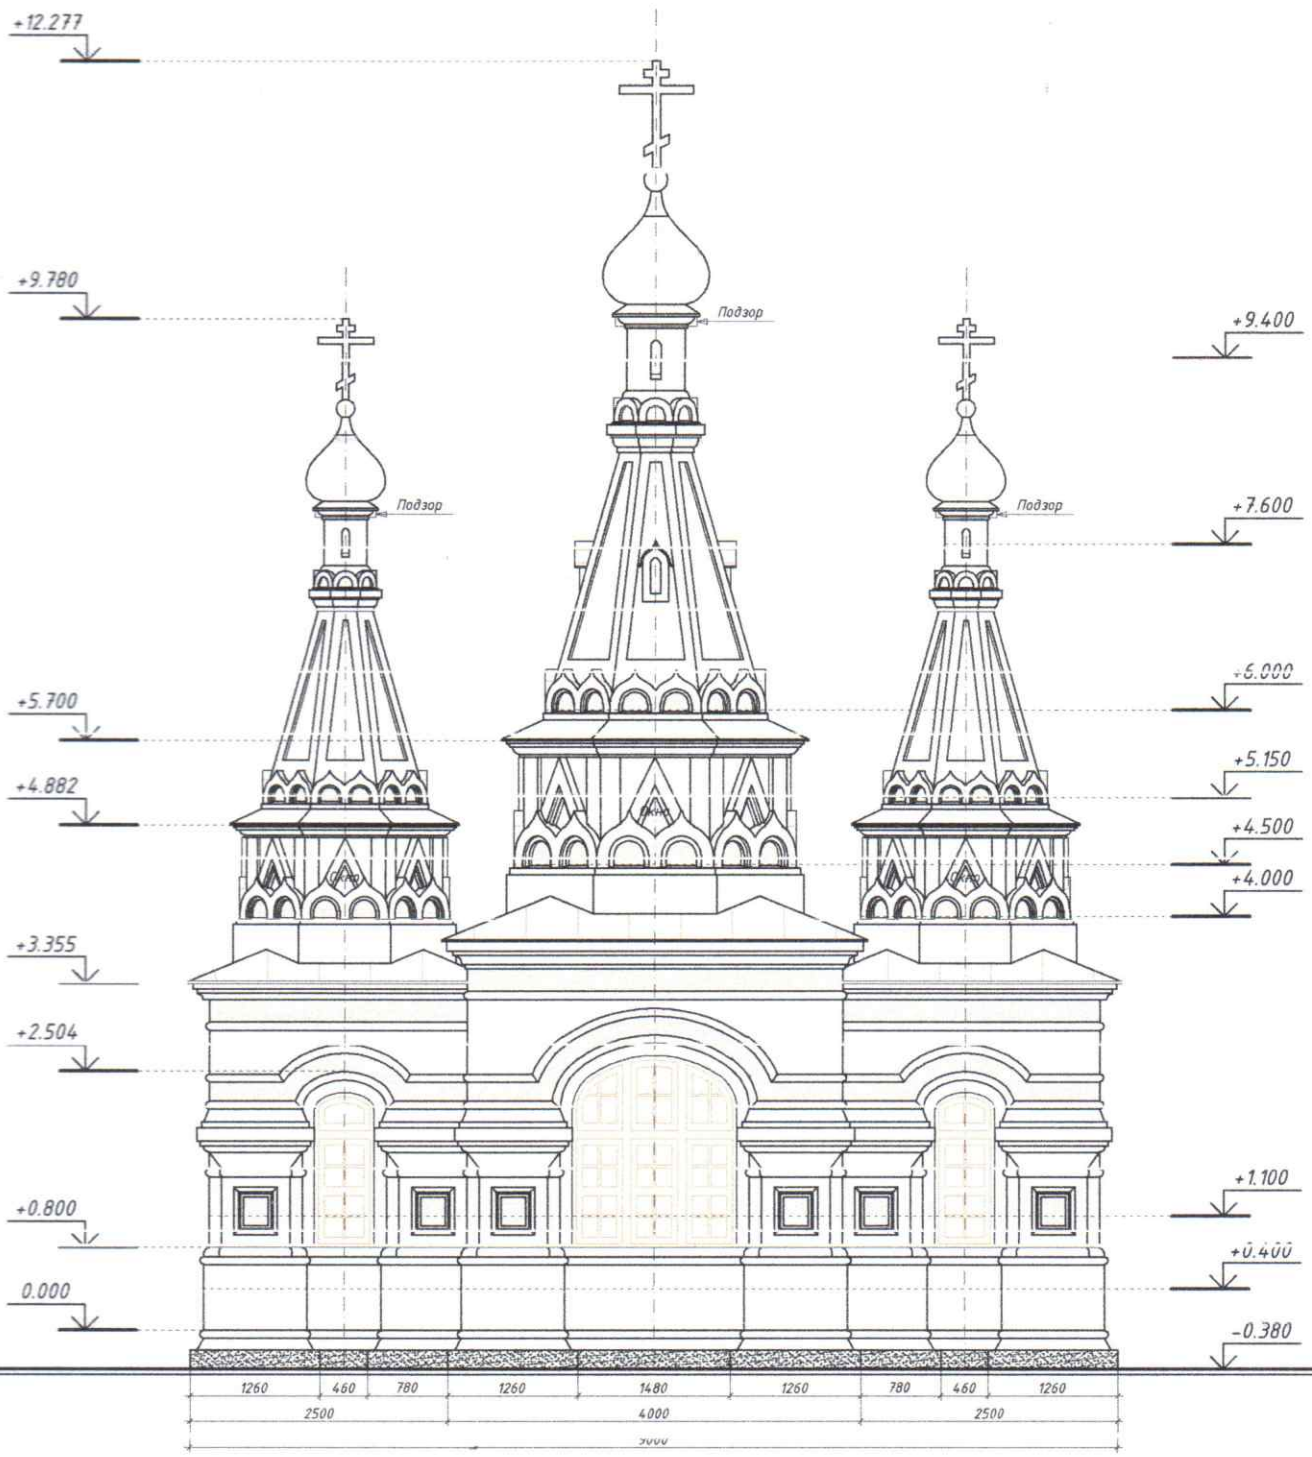

Примечания.

Размеры даны в миллиметрах.
Масштаб – 1:50.

Изм.	Кол.уч.	Лист	№ док.	Подп.	Дата	Московская область, Раменский район, село Михайловская Слобода			
Архитектор		Волков А.А.				Часовня иконы Божией Матери Троеручицы	Стадия	Лист	Листов
							АР	7	
						Восточный фасад			

Формат А3

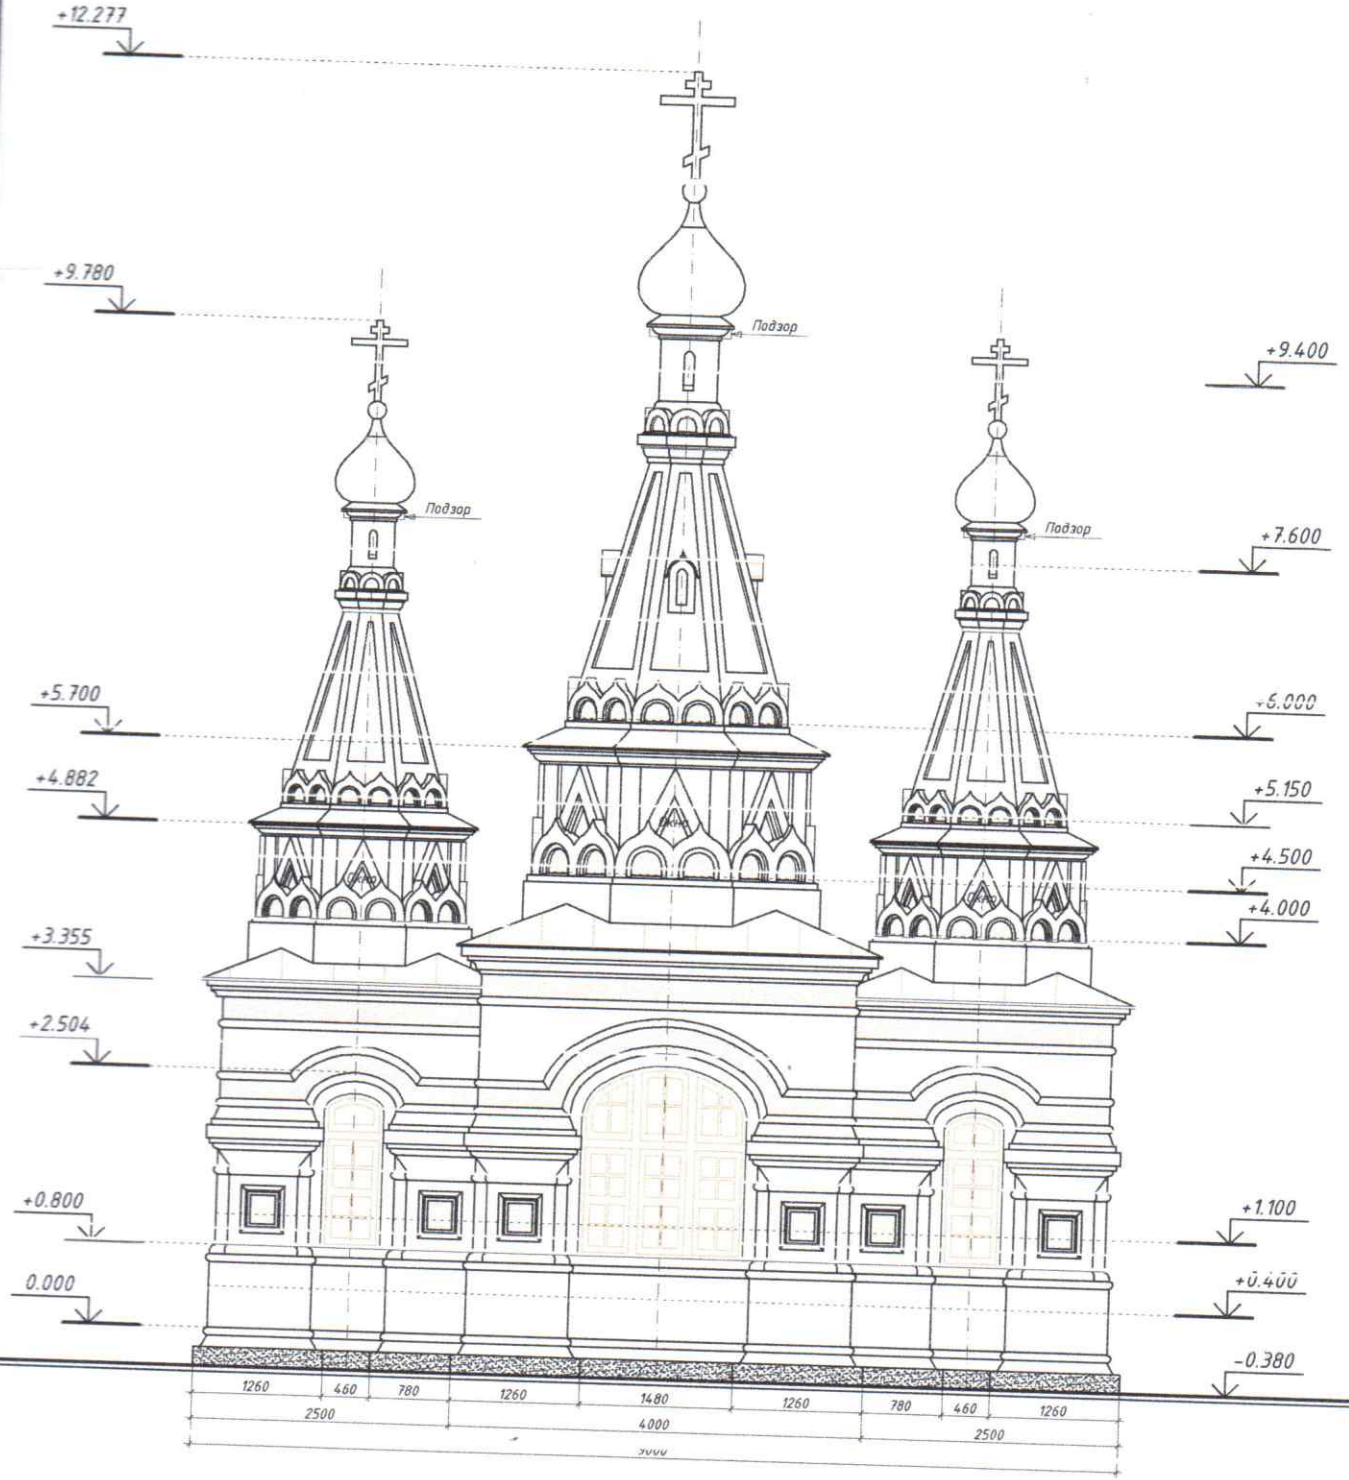

Примечания.

Размеры даны в миллиметрах.
Масштаб – 1:50.

Изм.	Кол.уч.	Лист	№ док.	Подп.	Дата	Московская область, Раменский район, село Михайловская Слобода			
Архитектор		Волков А.А.				Часовня иконы Божией Матери Троеручицы	Стадия	Лист	Листов
							АР	7	
						Восточный фасад			

Формат А3

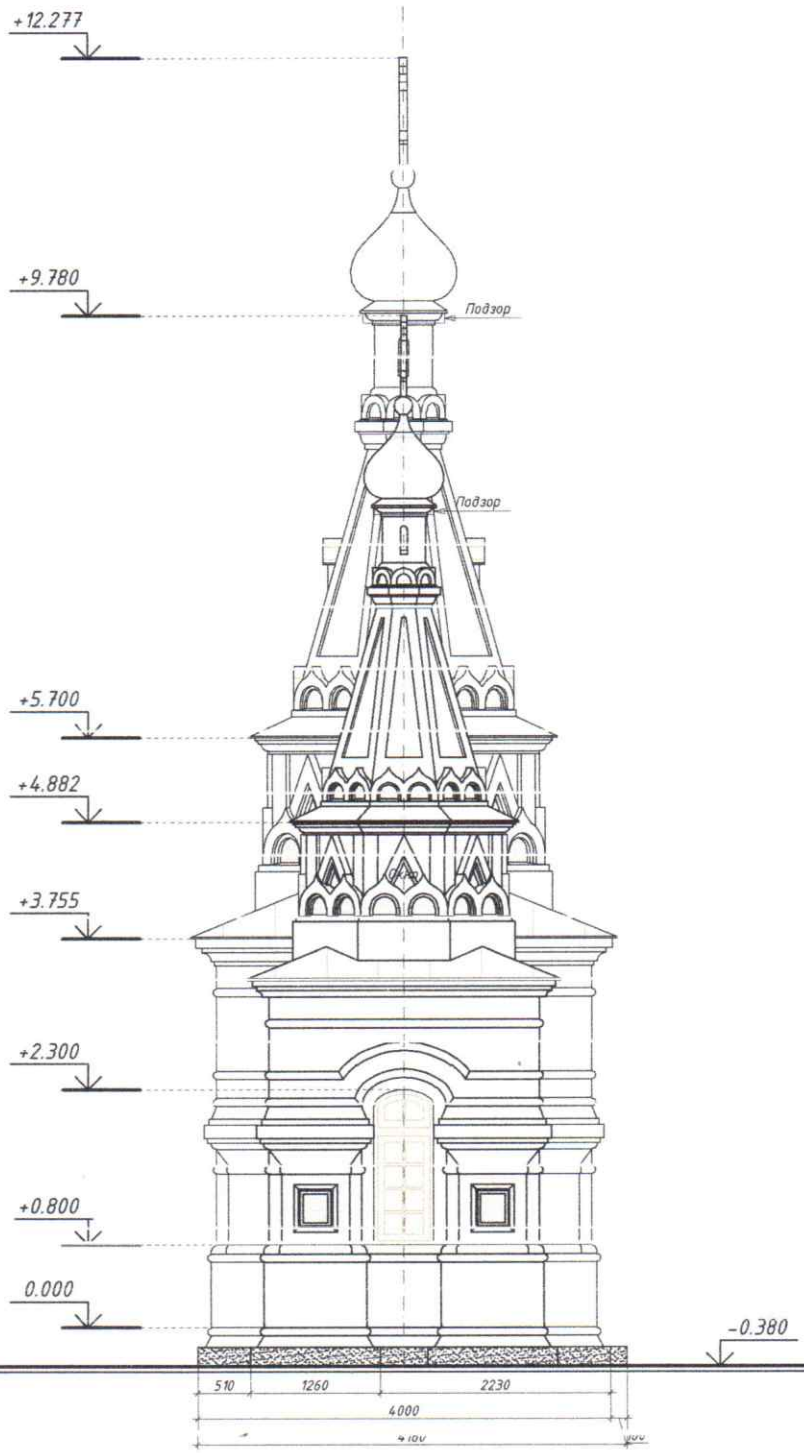

Примечания.

Размеры даны в миллиметрах.
Масштаб – 1:50.

Изм.	Кол.уч.	Лист	№ док.	Подп.	Дата
Архитектор		Волков А.А.			

Московская область, Раменский район, село Михайловская Слобода

Часовня иконы Божией Матери Троеручицы	Стадия	Лист	Листов
	АР	8	

Северный фасад

Формат А3

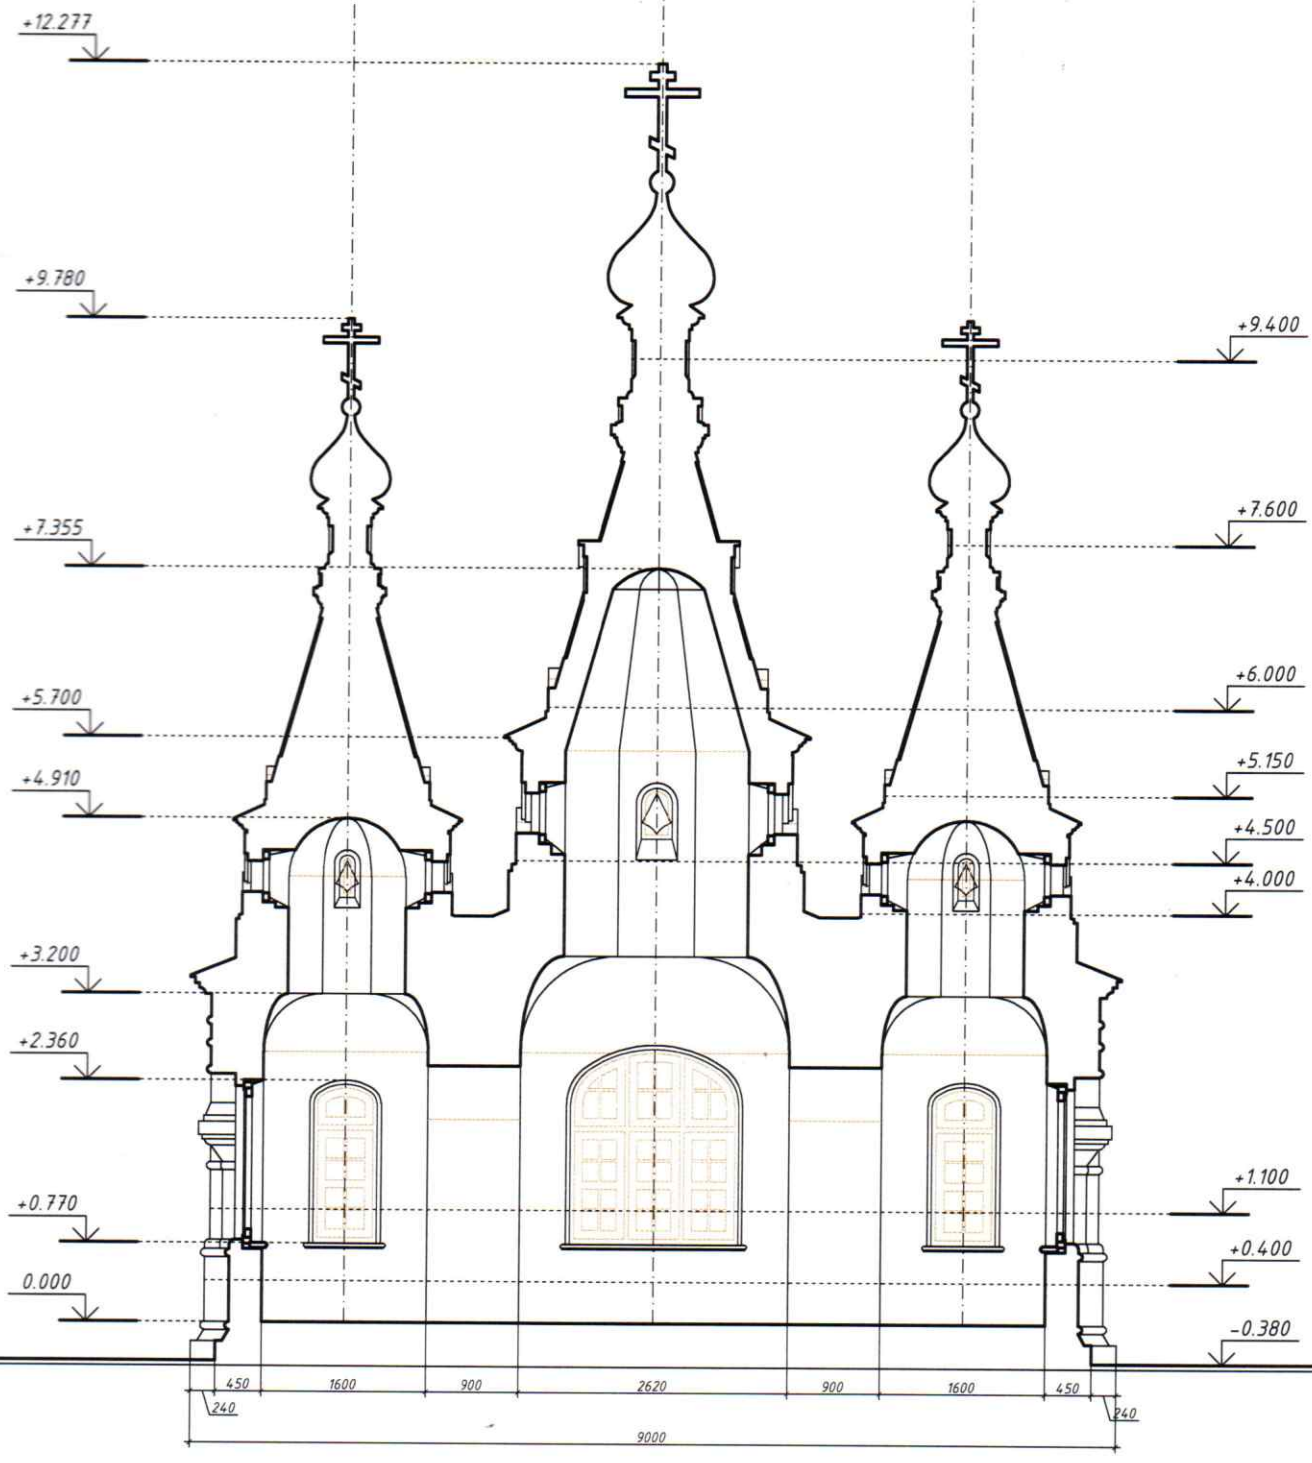

Примечания.

Размеры даны в миллиметрах.
Масштаб – 1:50.

Изм.	Кол.уч.	Лист	№ док.	Подп.	Дата
Архитектор		Волков А.А.			

Московская область, Раменский район, село Михайловская Слобода

Часовня иконы Божией Матери Троеручицы

Стадия	Лист	Листов
АР	9	

Продольный разрез

Формат А3

Работа проекта часовни Всемилостивого Спаса
получена и проверена 18. августа 2022 г.
архим. Иринарх (Фенисов)

Арх. Волков А.А

Проект часовни Всемилостивого Спаса

Архитектурные решения

Архитектор Волков А.А.

2010

Формат А4

Ведомость чертежей

Лист	Наименование	Примечание
1	Ведомость чертежей	
2	План на отм. +1.375	
3	Западный фасад	
4	Северный фасад	
5	Восточный фасад	
6	Южный фасад	
7	План кровли	
8	3Д модель	

Примечания.
Размеры даны в миллиметрах.

Взам. инв. №	Подп. и дата	Инв. № подл.

Изм.	Кол.уч.	Лист	№ док.	Подп.	Дата	Московская область, Раменский район, село Михайловская Слобода			
Архитектор		Волков А.А.				Часовня Всемилостивого Спаса	Стадия	Лист	Листов
							АР	1	8
						Ведомость чертежей			

Формат А4

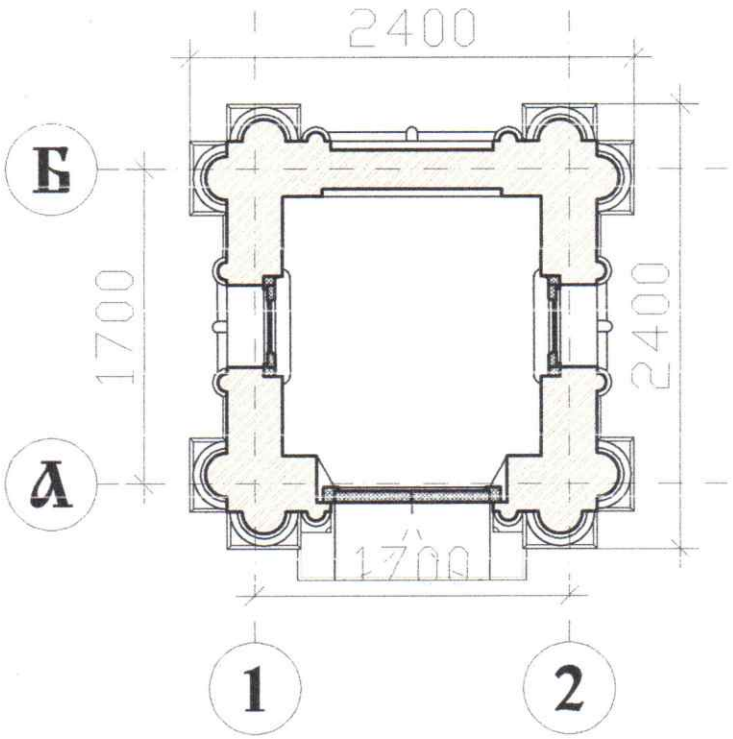

Примечания.
Размеры даны в миллиметрах.

Изм.	Кол.уч.	Лист	№ док.	Подп.	Дата	Московская область, Раменский район, село Михайловская Слобода			
Архитектор		Волков А.А.				Часовня Всемилостивого Спаса	Стадия	Лист	Листов
							АР	2	
						План на отм. +1.375			

Взам. инв. №
Подп. и дата
Инв. № подл.

Формат А4

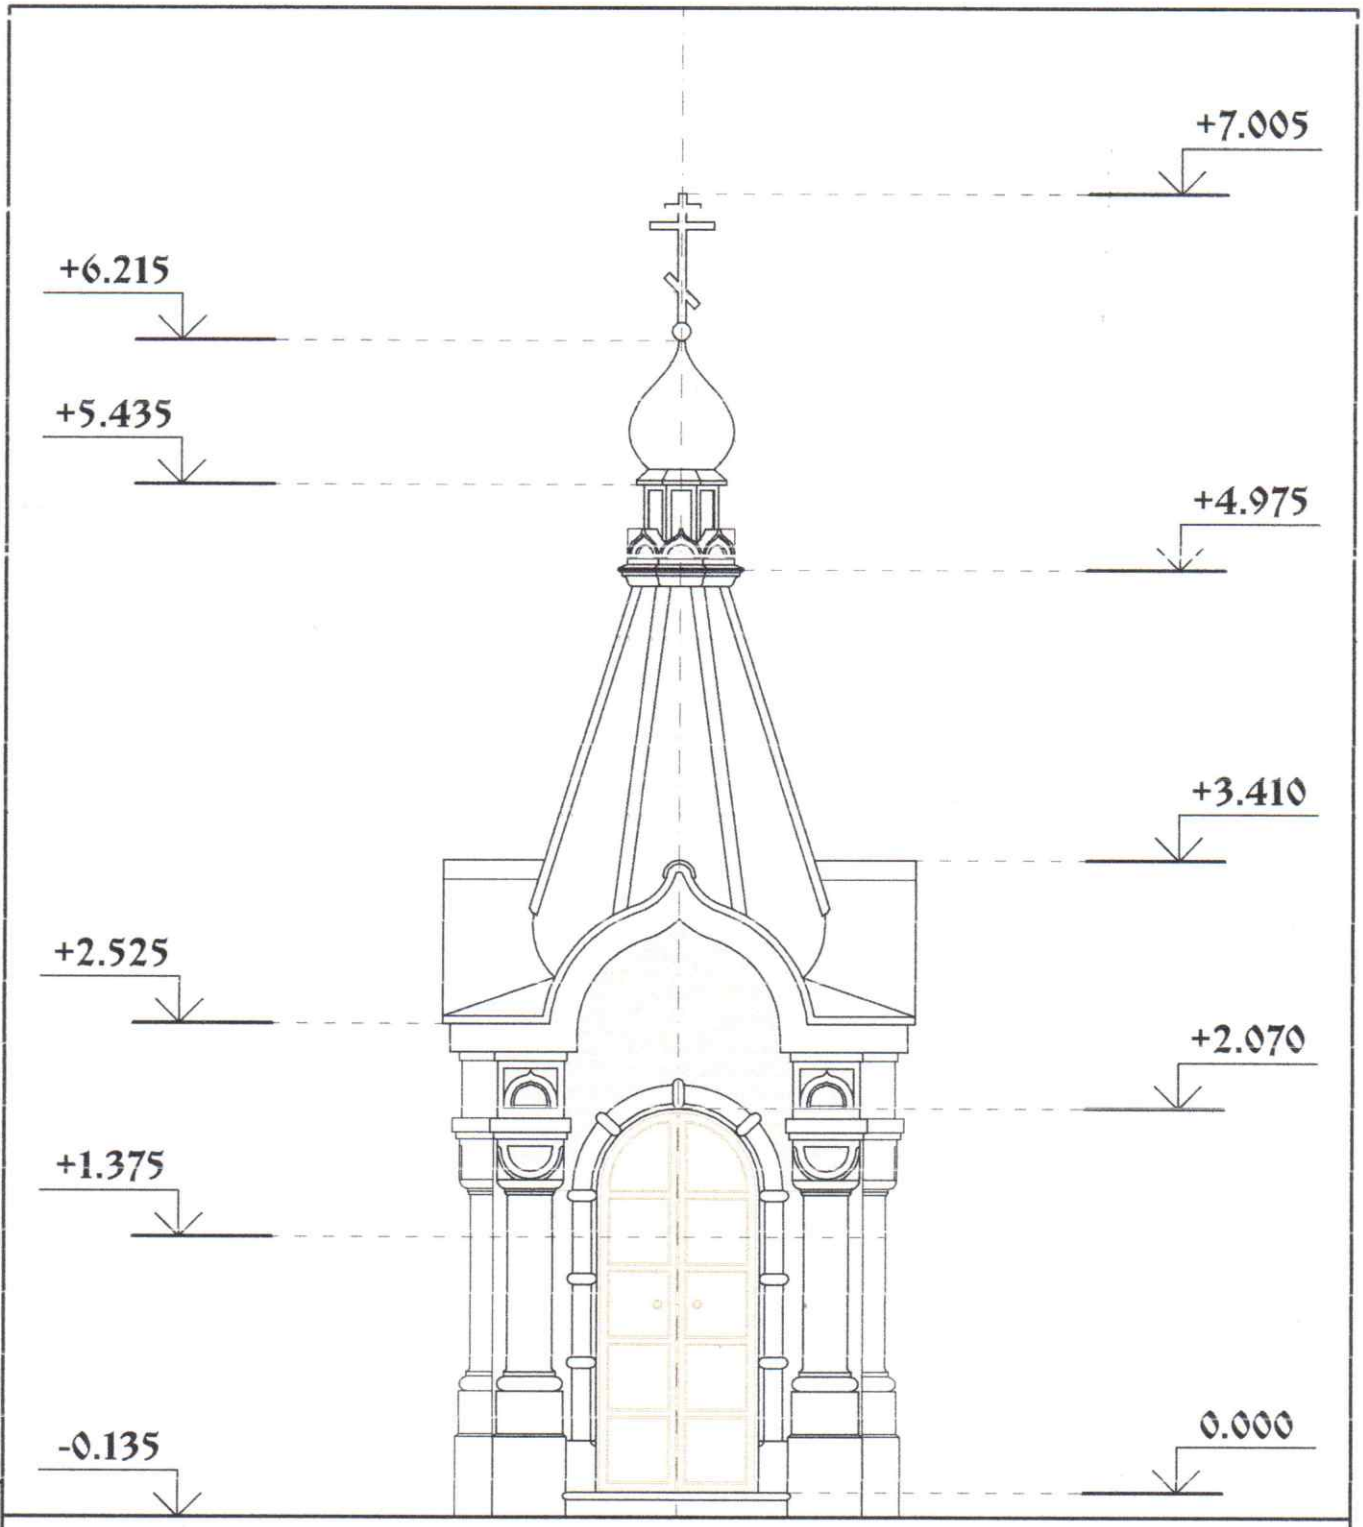

Примечания.

Размеры даны в миллиметрах.

Белокаменная резьба, мозаика -

Изм.	Кол.уч.	Лист	№ док.	Подп.	Дата
Архитектор		Волков А.А.			

Взам. инв. №

Подп. и дата

Инв. № подл.

Московская область, Раменский район,
село Михайловская Слобода

Часовня Всемилостивого Спаса

Стадия	Лист	Листов
АР	3	

Западный фасад

Формат А4

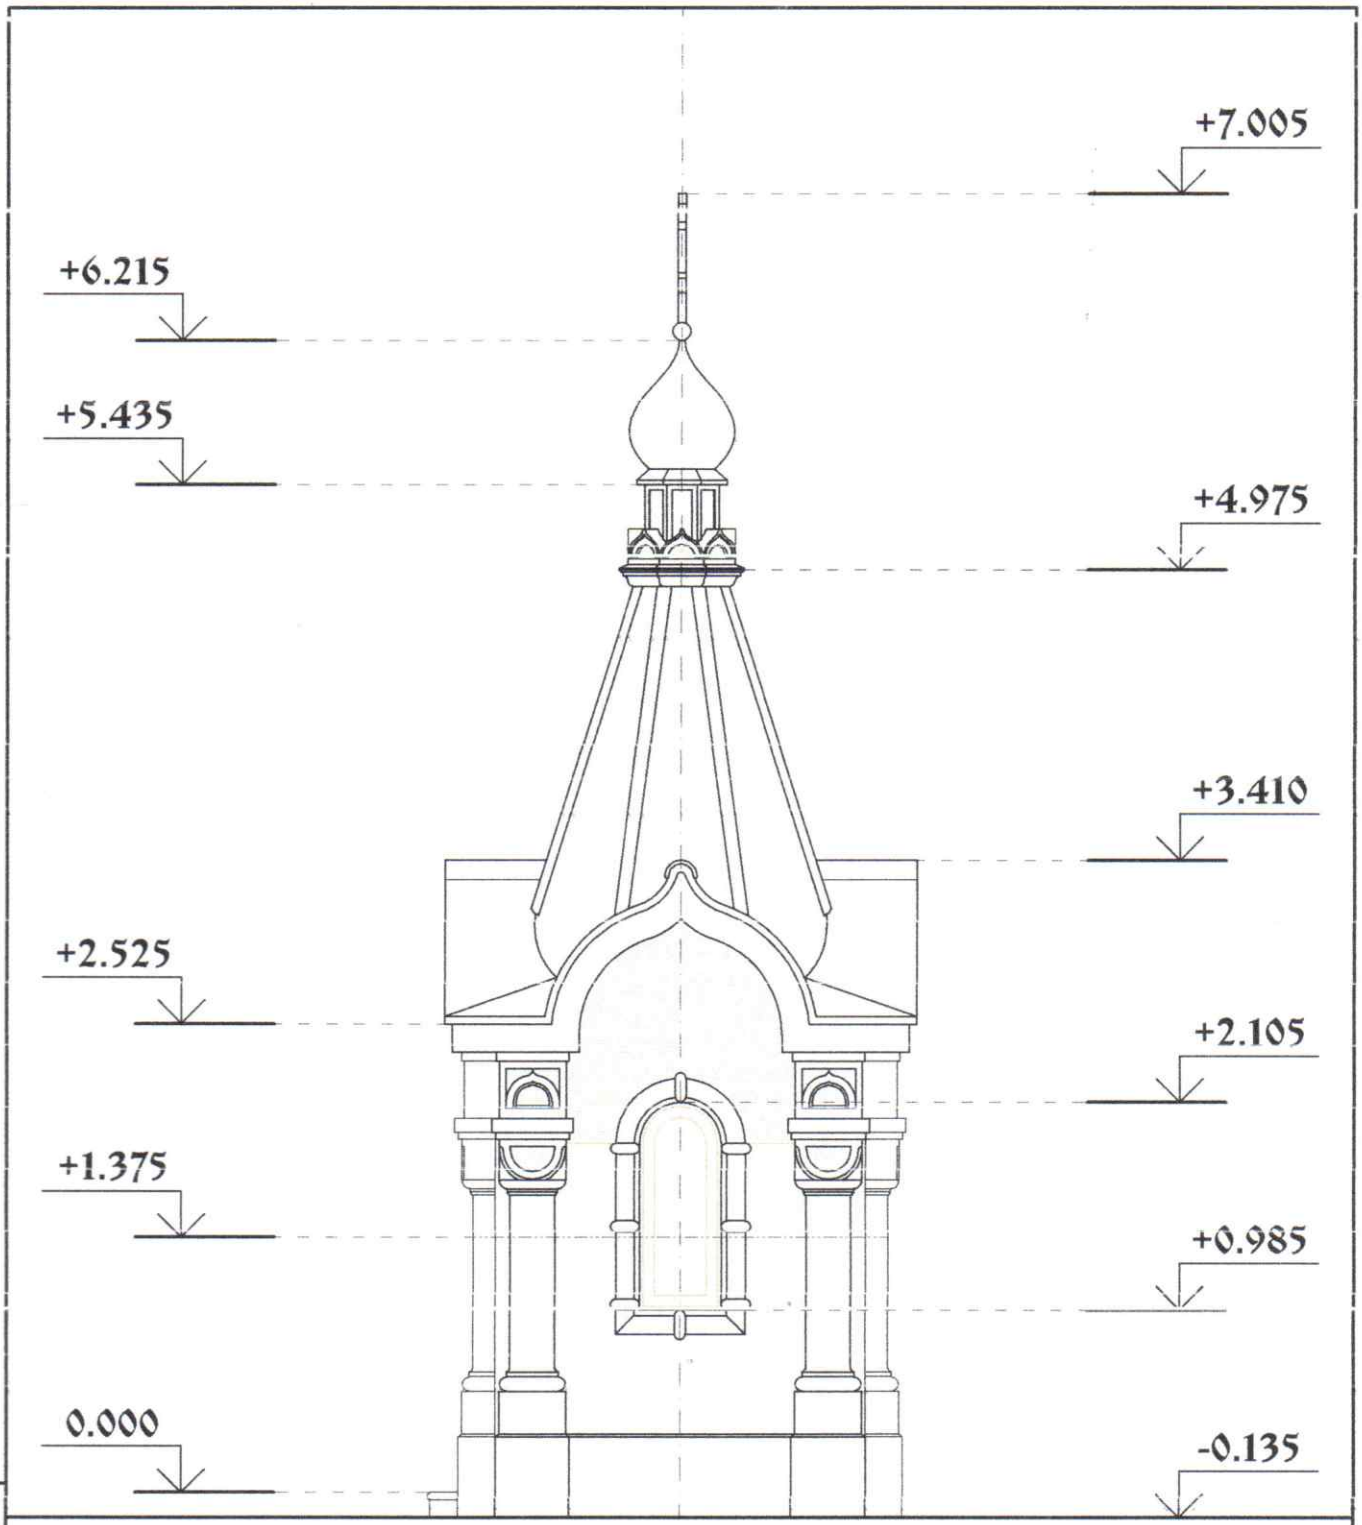

Примечания.
Размеры даны в миллиметрах.

Белокаменная резьба, мозаика -

Взам. инв. №

Подп. и дата

Инв. № подл.

Изм.	Кол.уч.	Лист	№ док.	Подп.	Дата
Архитектор		Волков А.А.			

Московская область, Раменский район,
село Михайловская Слобода

Часовня Всемилостивого Спаса

Стадия	Лист	Листов
АР	4	

Северный фасад

Формат А4

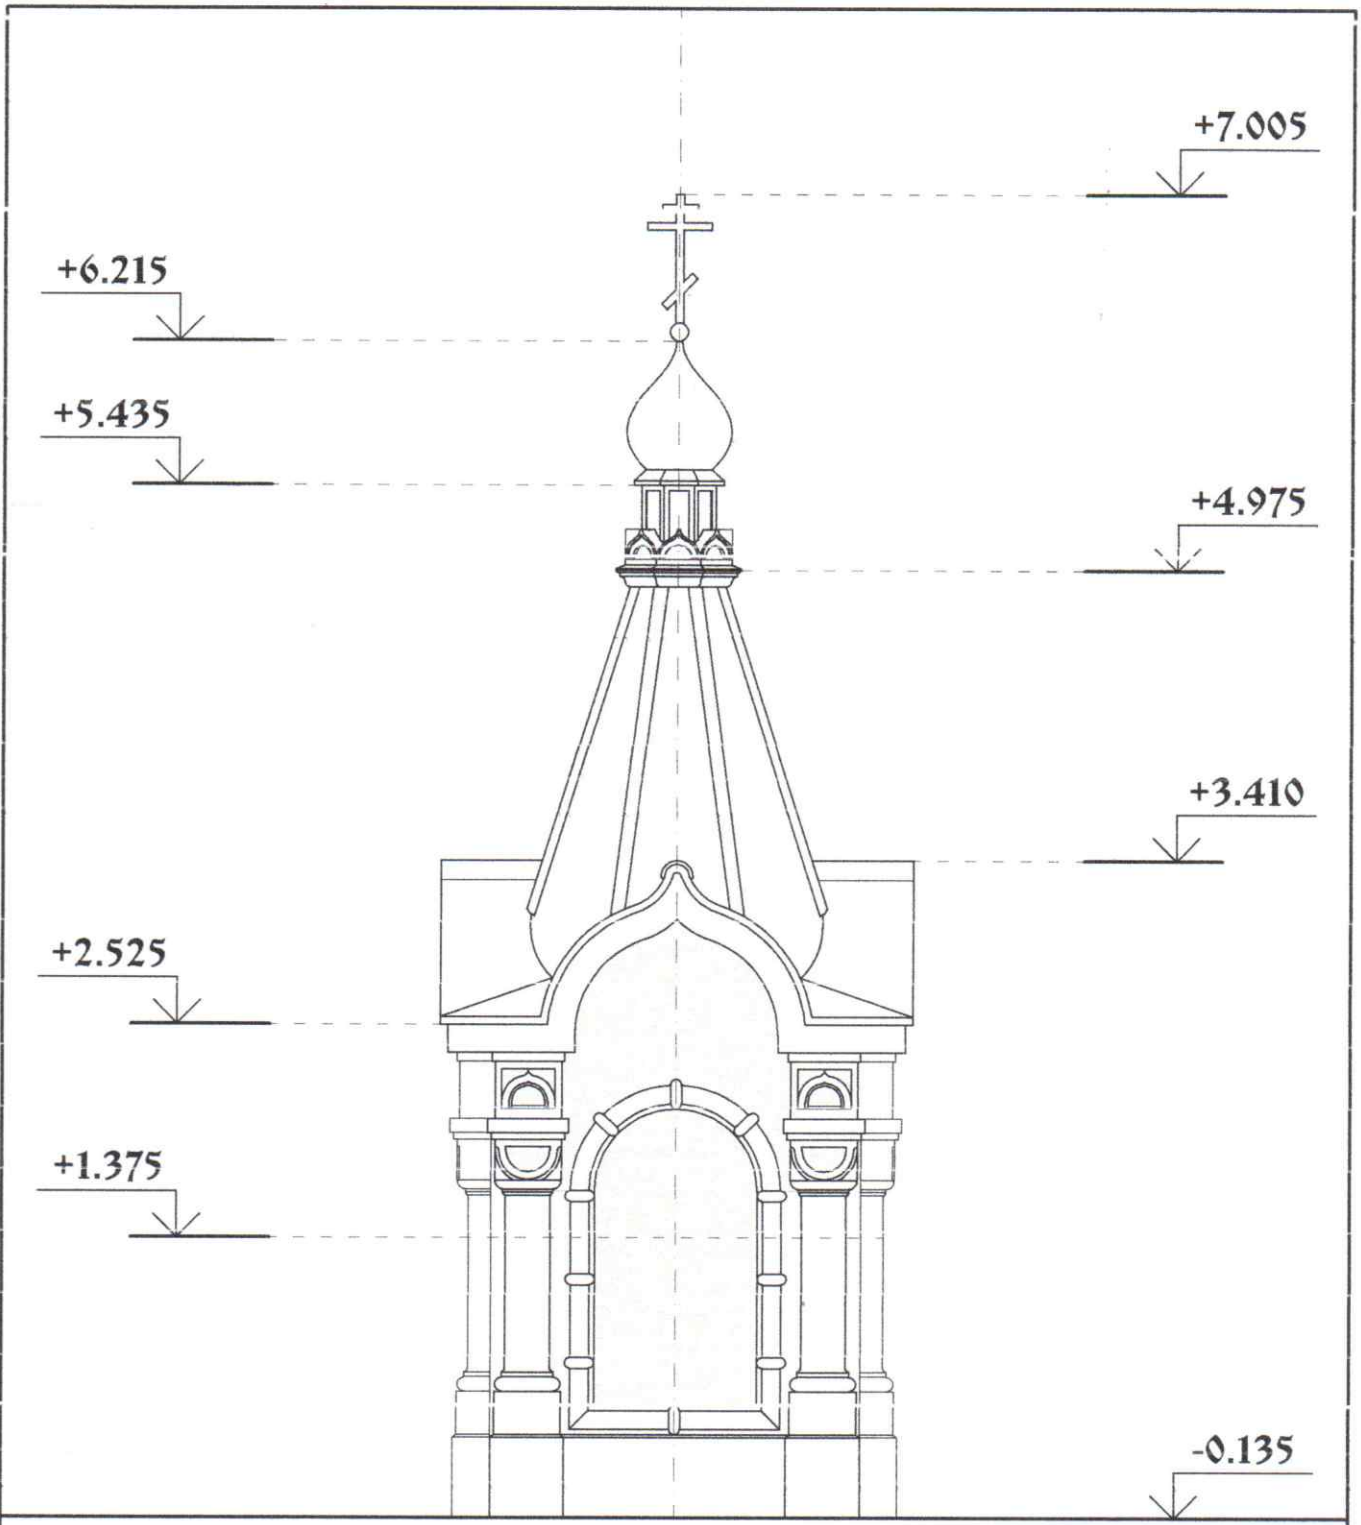

Примечания.

Размеры даны в миллиметрах.

Белокаменная резьба, мозаика -

Изм.	Кол.уч.	Лист	№ док.	Подп.	Дата
Архитектор		Волков А.А.			

Взам. инв. №

Подп. и дата

Инв. № подл.

Московская область, Раменский район,
село Михайловская Слобода

Часовня Всемилостивого Спаса

Стадия	Лист	Листов
АР	5	

Восточный фасад

Формат А4

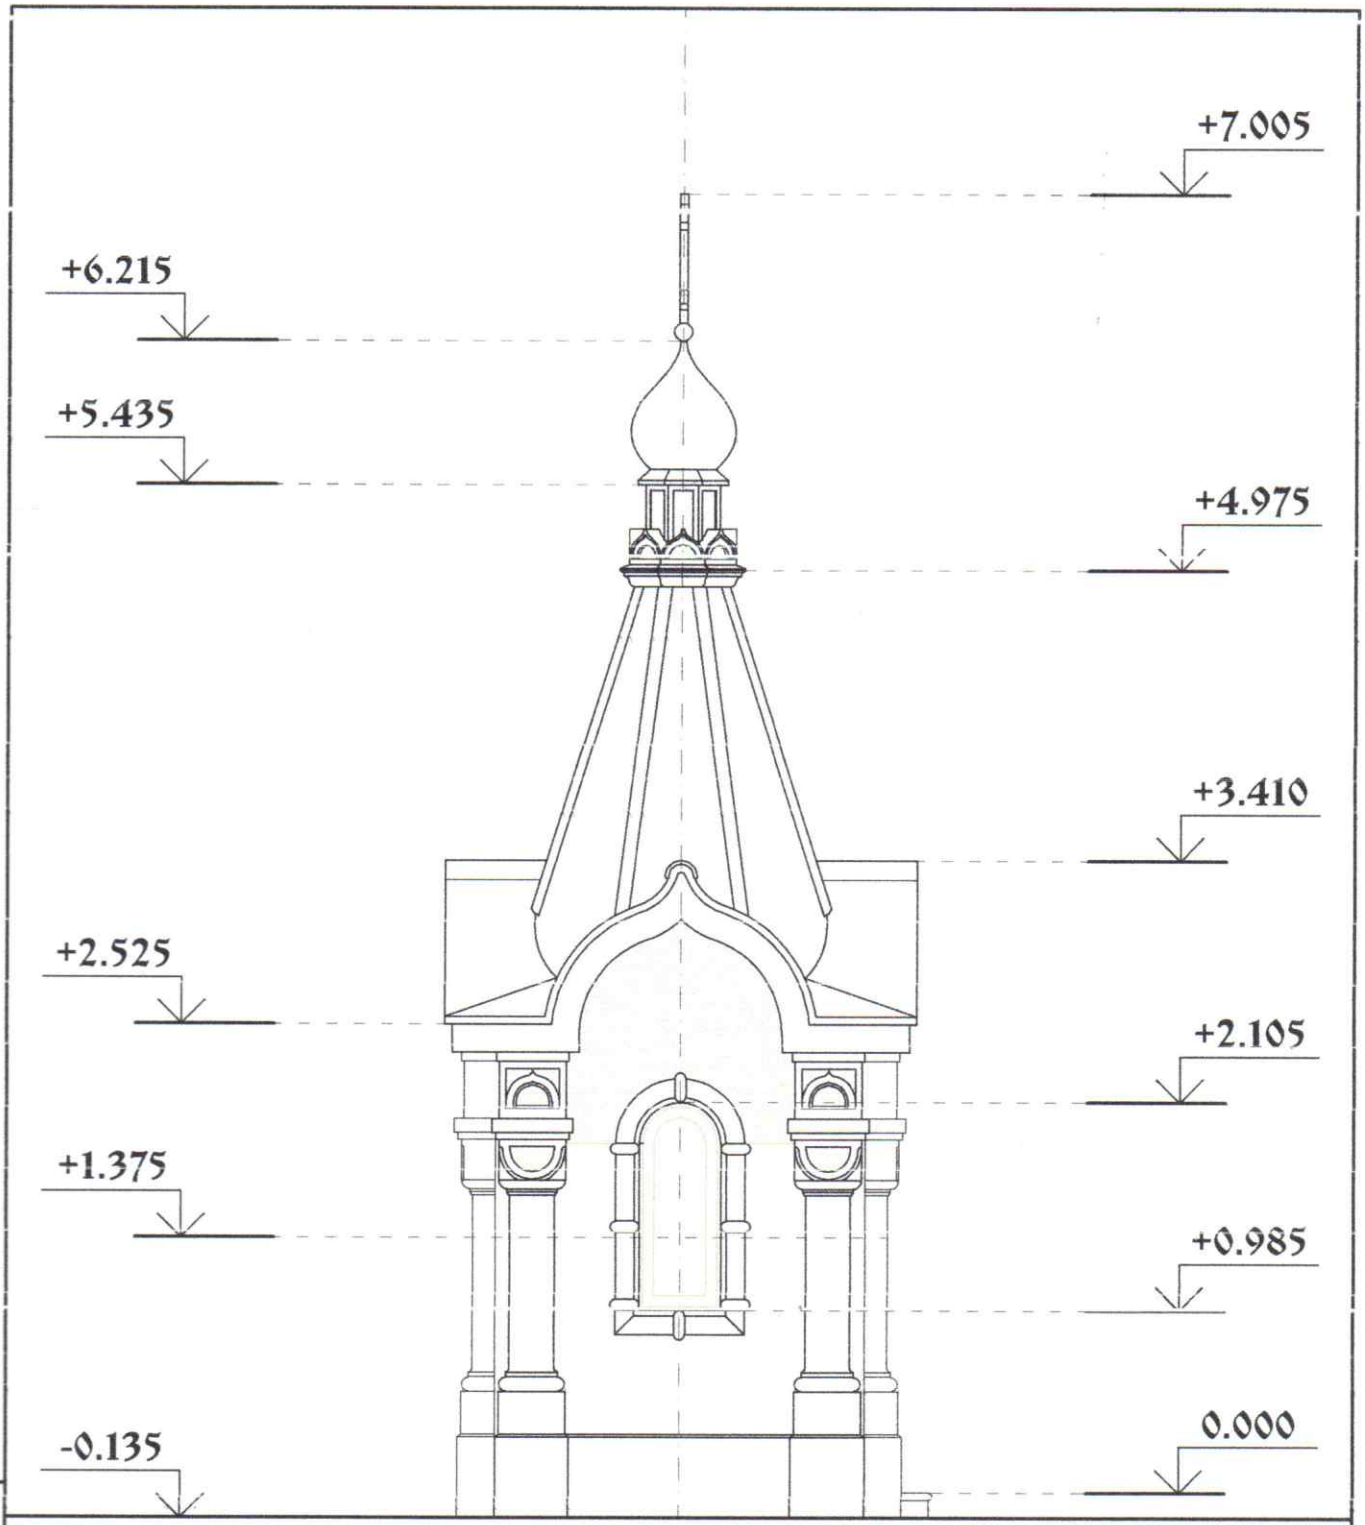

Примечания.
Размеры даны в миллиметрах.

Белокаменная резьба, мозаика -

Изм.	Кол.уч.	Лист	№ док.	Подп.	Дата
Архитектор		Волков А.А.			

Московская область, Раменский район,
село Михайловская Слобода

Часовня Всемилостивого Спаса	Стадия	Лист	Листов
	АР	6	

Южный фасад

Взам. инв. №

Подп. и дата

Инв. № подл.

Формат А4

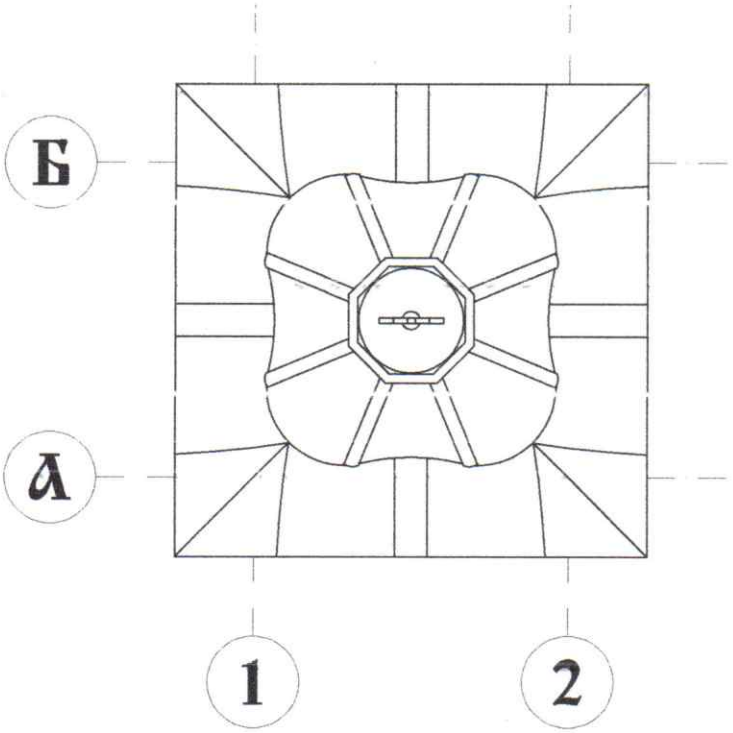

Примечания.
Размеры даны в миллиметрах.

Изм.	Кол.уч.	Лист	№ док.	Подп.	Дата	Московская область, Раменский район, село Михайловская Слобода			
Архитектор		Волков А.А.				Часовня Всемилостивого Спаса	Стадия	Лист	Листов
							АР	7	
						План кровли			

Взам. инв. №
Подп. и дата
Инв. № подл.

Формат А4

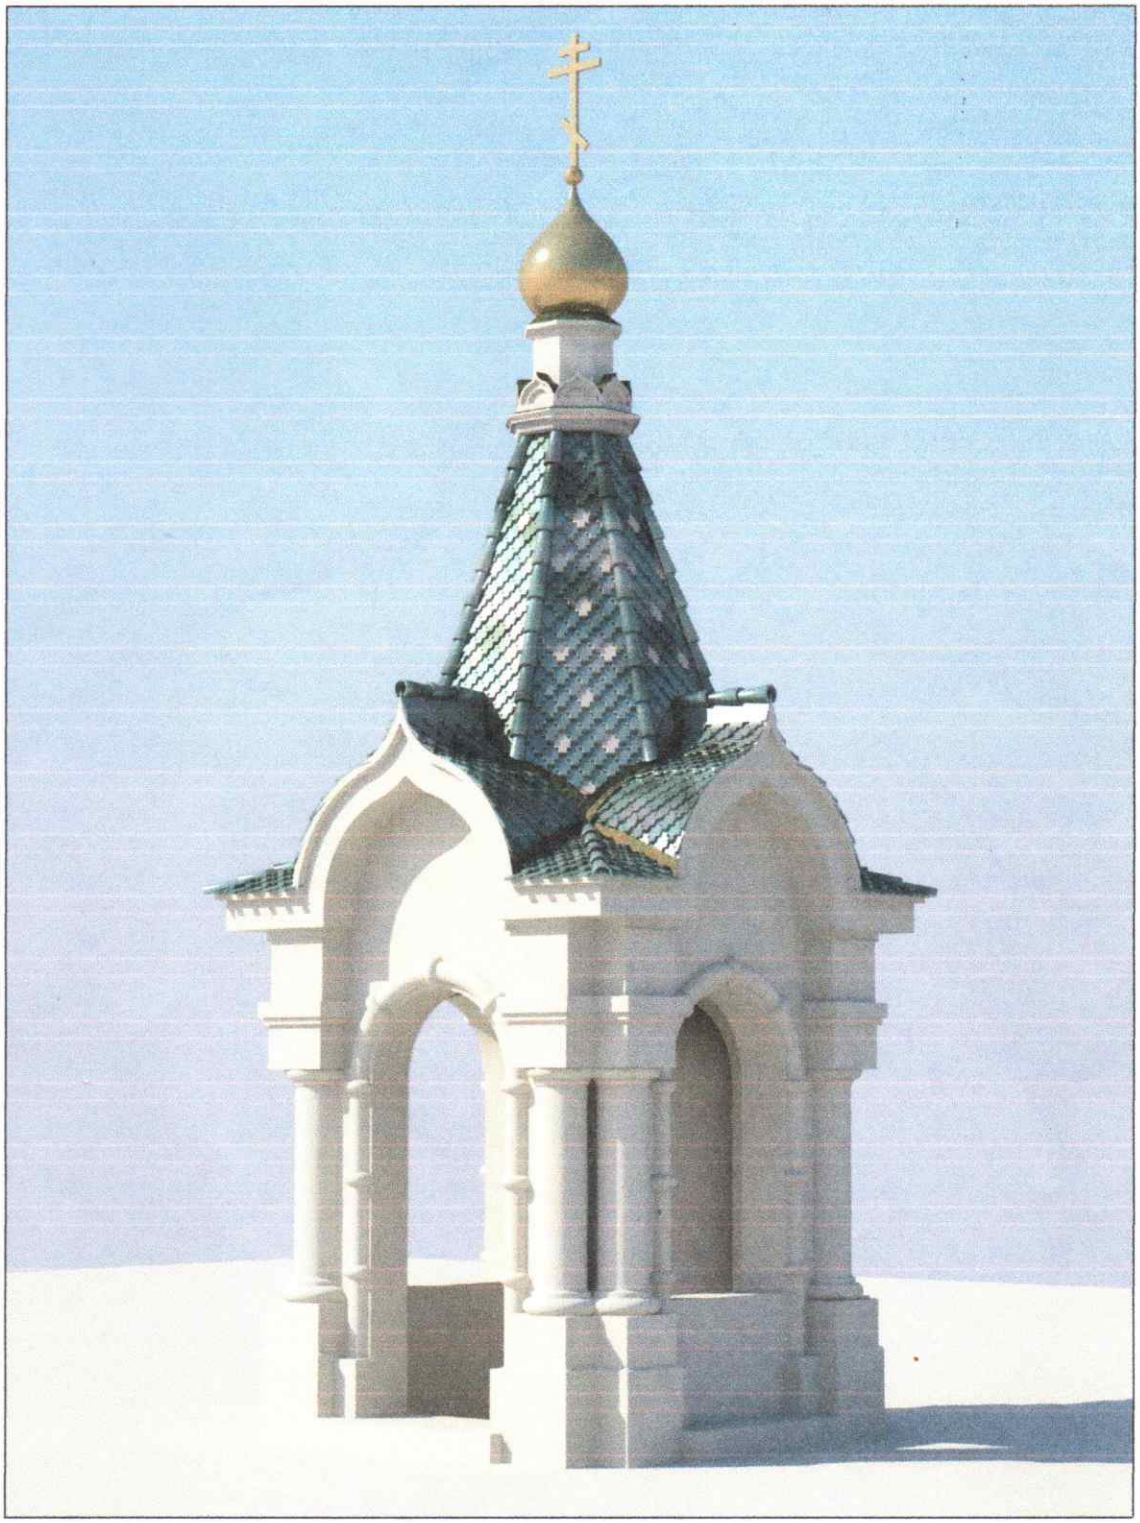

Взам. инв. №							
Подп. и дата							
Инв. № подл.							
	Изм.	Кол.уч.	Лист	№ док.	Подп.	Дата	Михайловская слобода
	Архитектор		Волков А.А.				Белокаменная часовня
							Стадия: АР; Лист: 8; Листов:
							3д модель (вариант укладки лемеха)

Формат А4