





# Проект храма

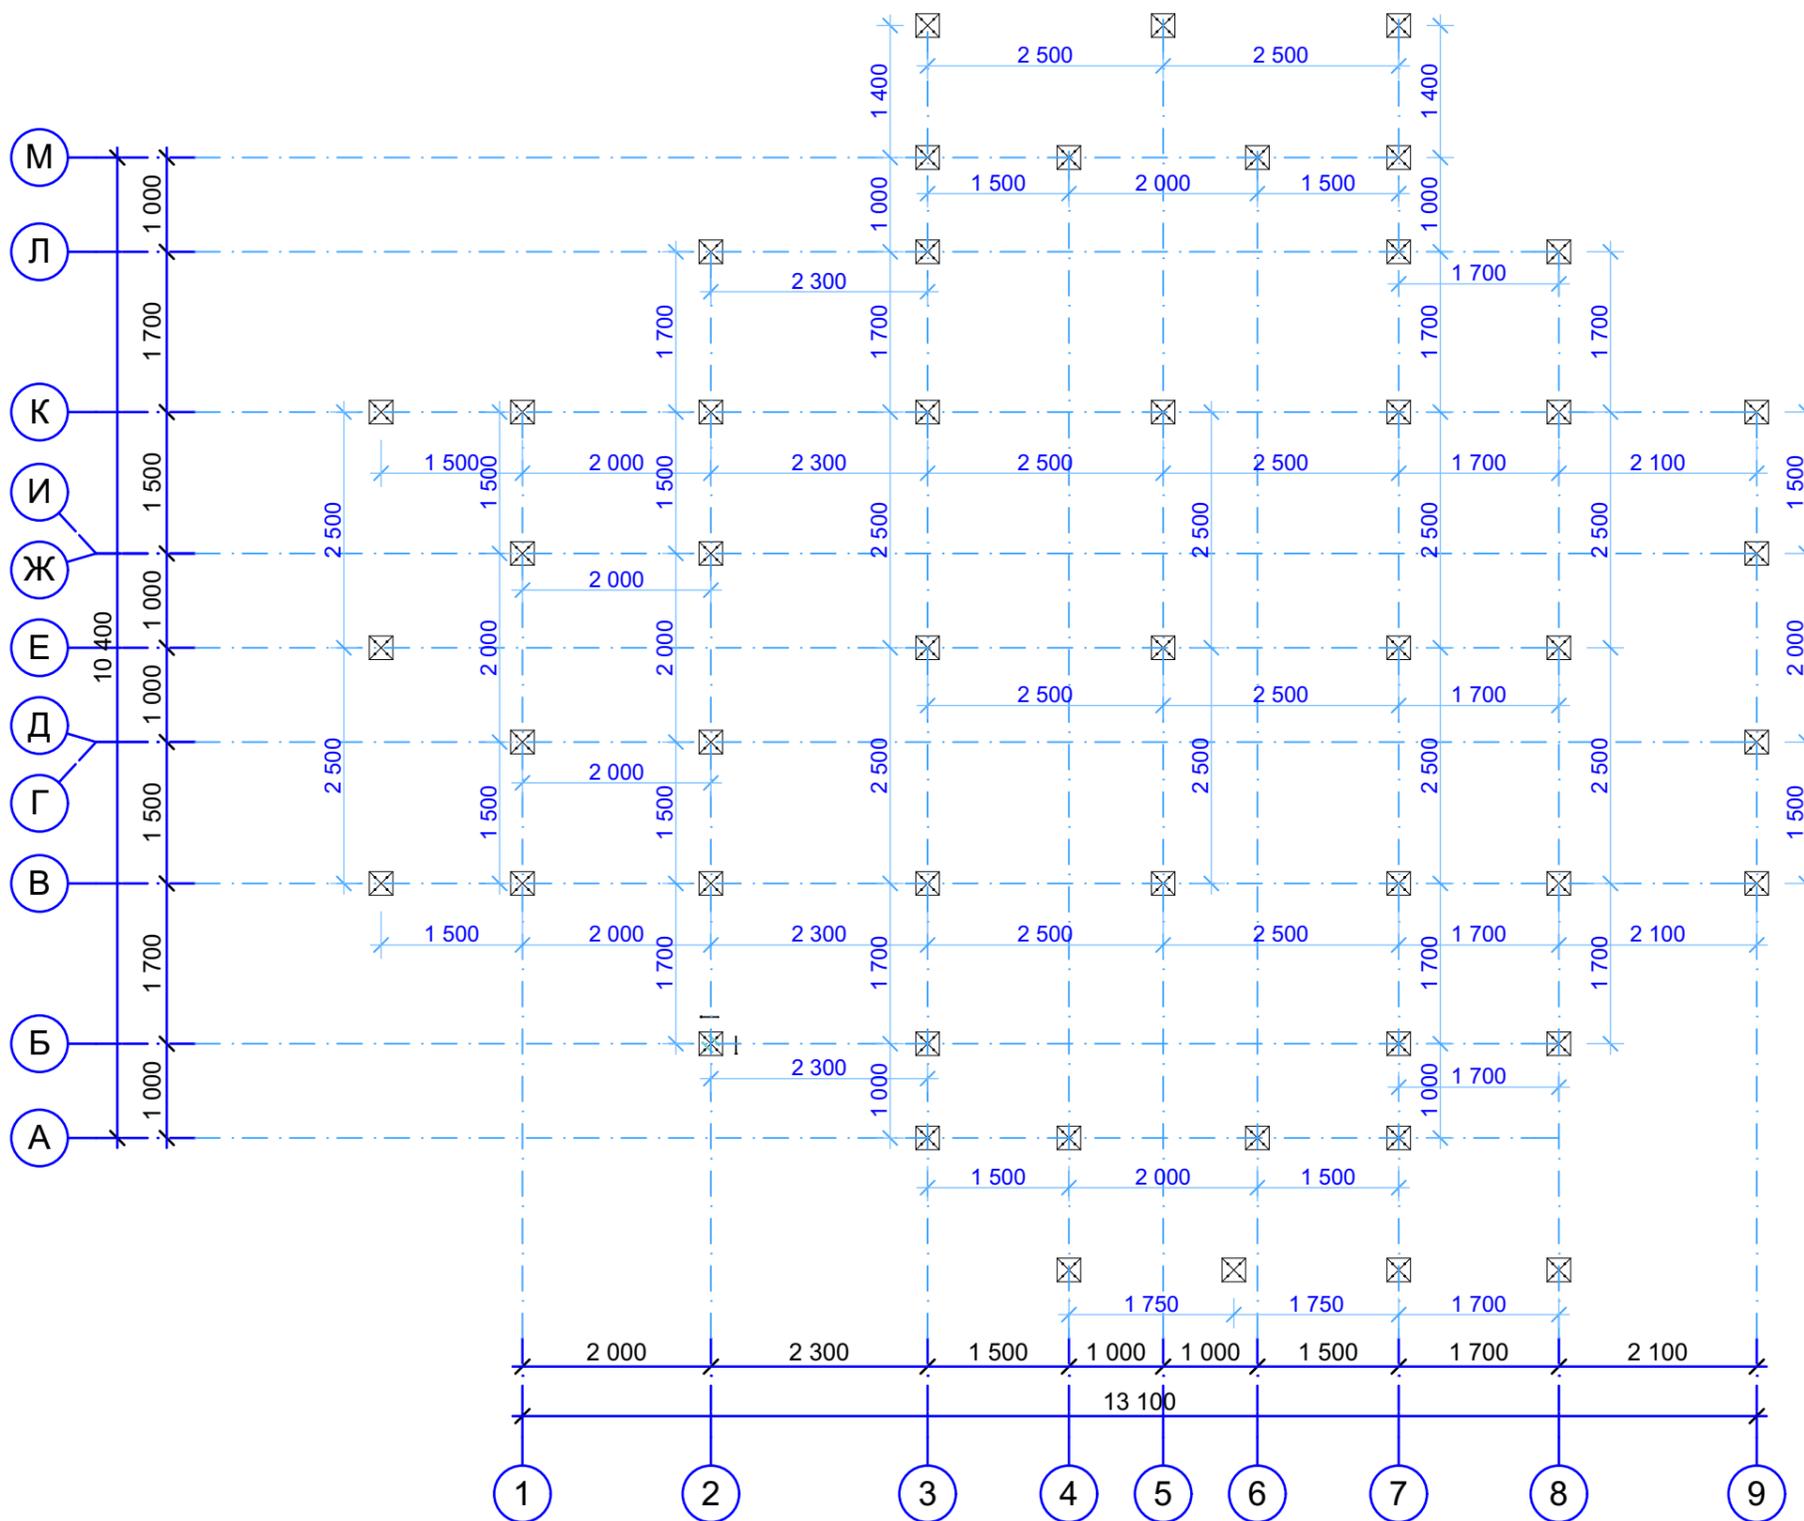



<b>Винтовая свая d-108 мм.</b>		
Наименование	Кол-во	Внешний вид
<b>Св. d 108</b>	<b>50</b>	☒


						???			
Изм.	Кол.уч.	Лист	Недок.	Подп.	Дата		Стадия	Лист	Листов
						Храм ОЦБ-220	п	3	50
							План свайного поля 1:75, 1:1		

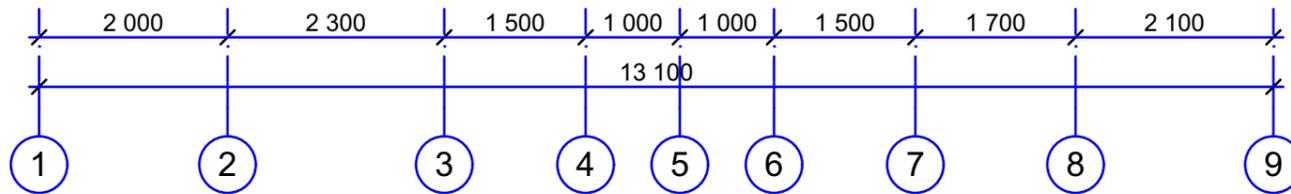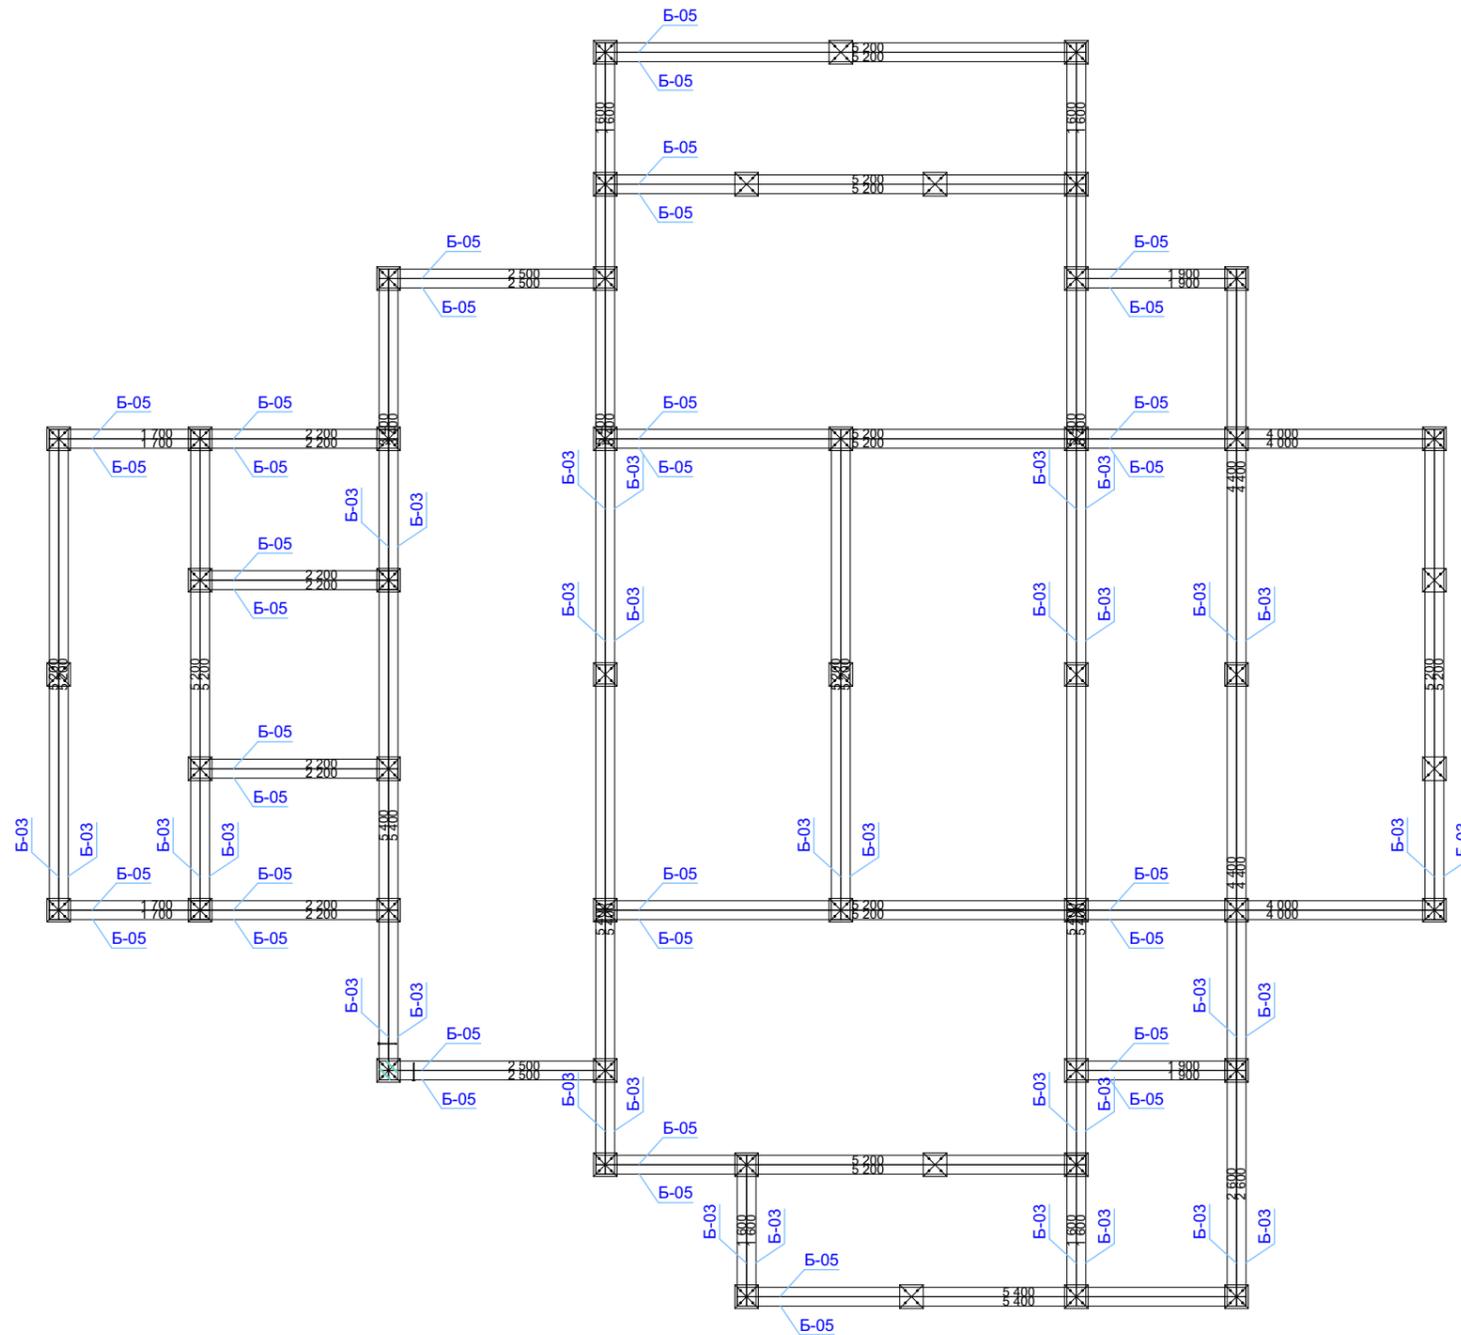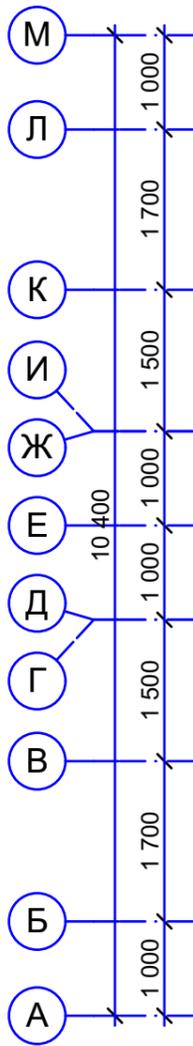


Ростверк лиственница					
Обозначение на плане	Ширина	Высота профиля	Длина по горизонтали	Кол-во	Объем
Б-03	100	200	1 600	8	0,24
Б-03	100	200	2 600	2	0,10
Б-03	100	200	3 400	2	0,14
Б-03	100	200	4 400	4	0,36
Б-03	100	200	5 200	8	0,80
Б-05	100	200	1 700	4	0,12
Б-05	100	200	1 900	4	0,16
Б-05	100	200	2 200	8	0,32
Б-05	100	200	2 500	4	0,20
Б-05	100	200	4 000	4	0,32
Б-05	100	200	5 200	10	1,00
Б-05	100	200	5 400	2	0,22
			<b>258 800 мм</b>	<b>70</b>	<b>5,08 м³</b>

Крепеж ростверка		
Наименование	Кол-во	Рисунок образца
Гл.8x80	200	
Гл.- 8x180	2	
Ск.-150	2	

						???			
Изм.	Кол.уч.	Лист	Недок.	Подп.	Дата	Храм ОЦБ-220	Стадия	Лист	Листов
							п	4	50
Устройство ростверка 1:75, 1:1									

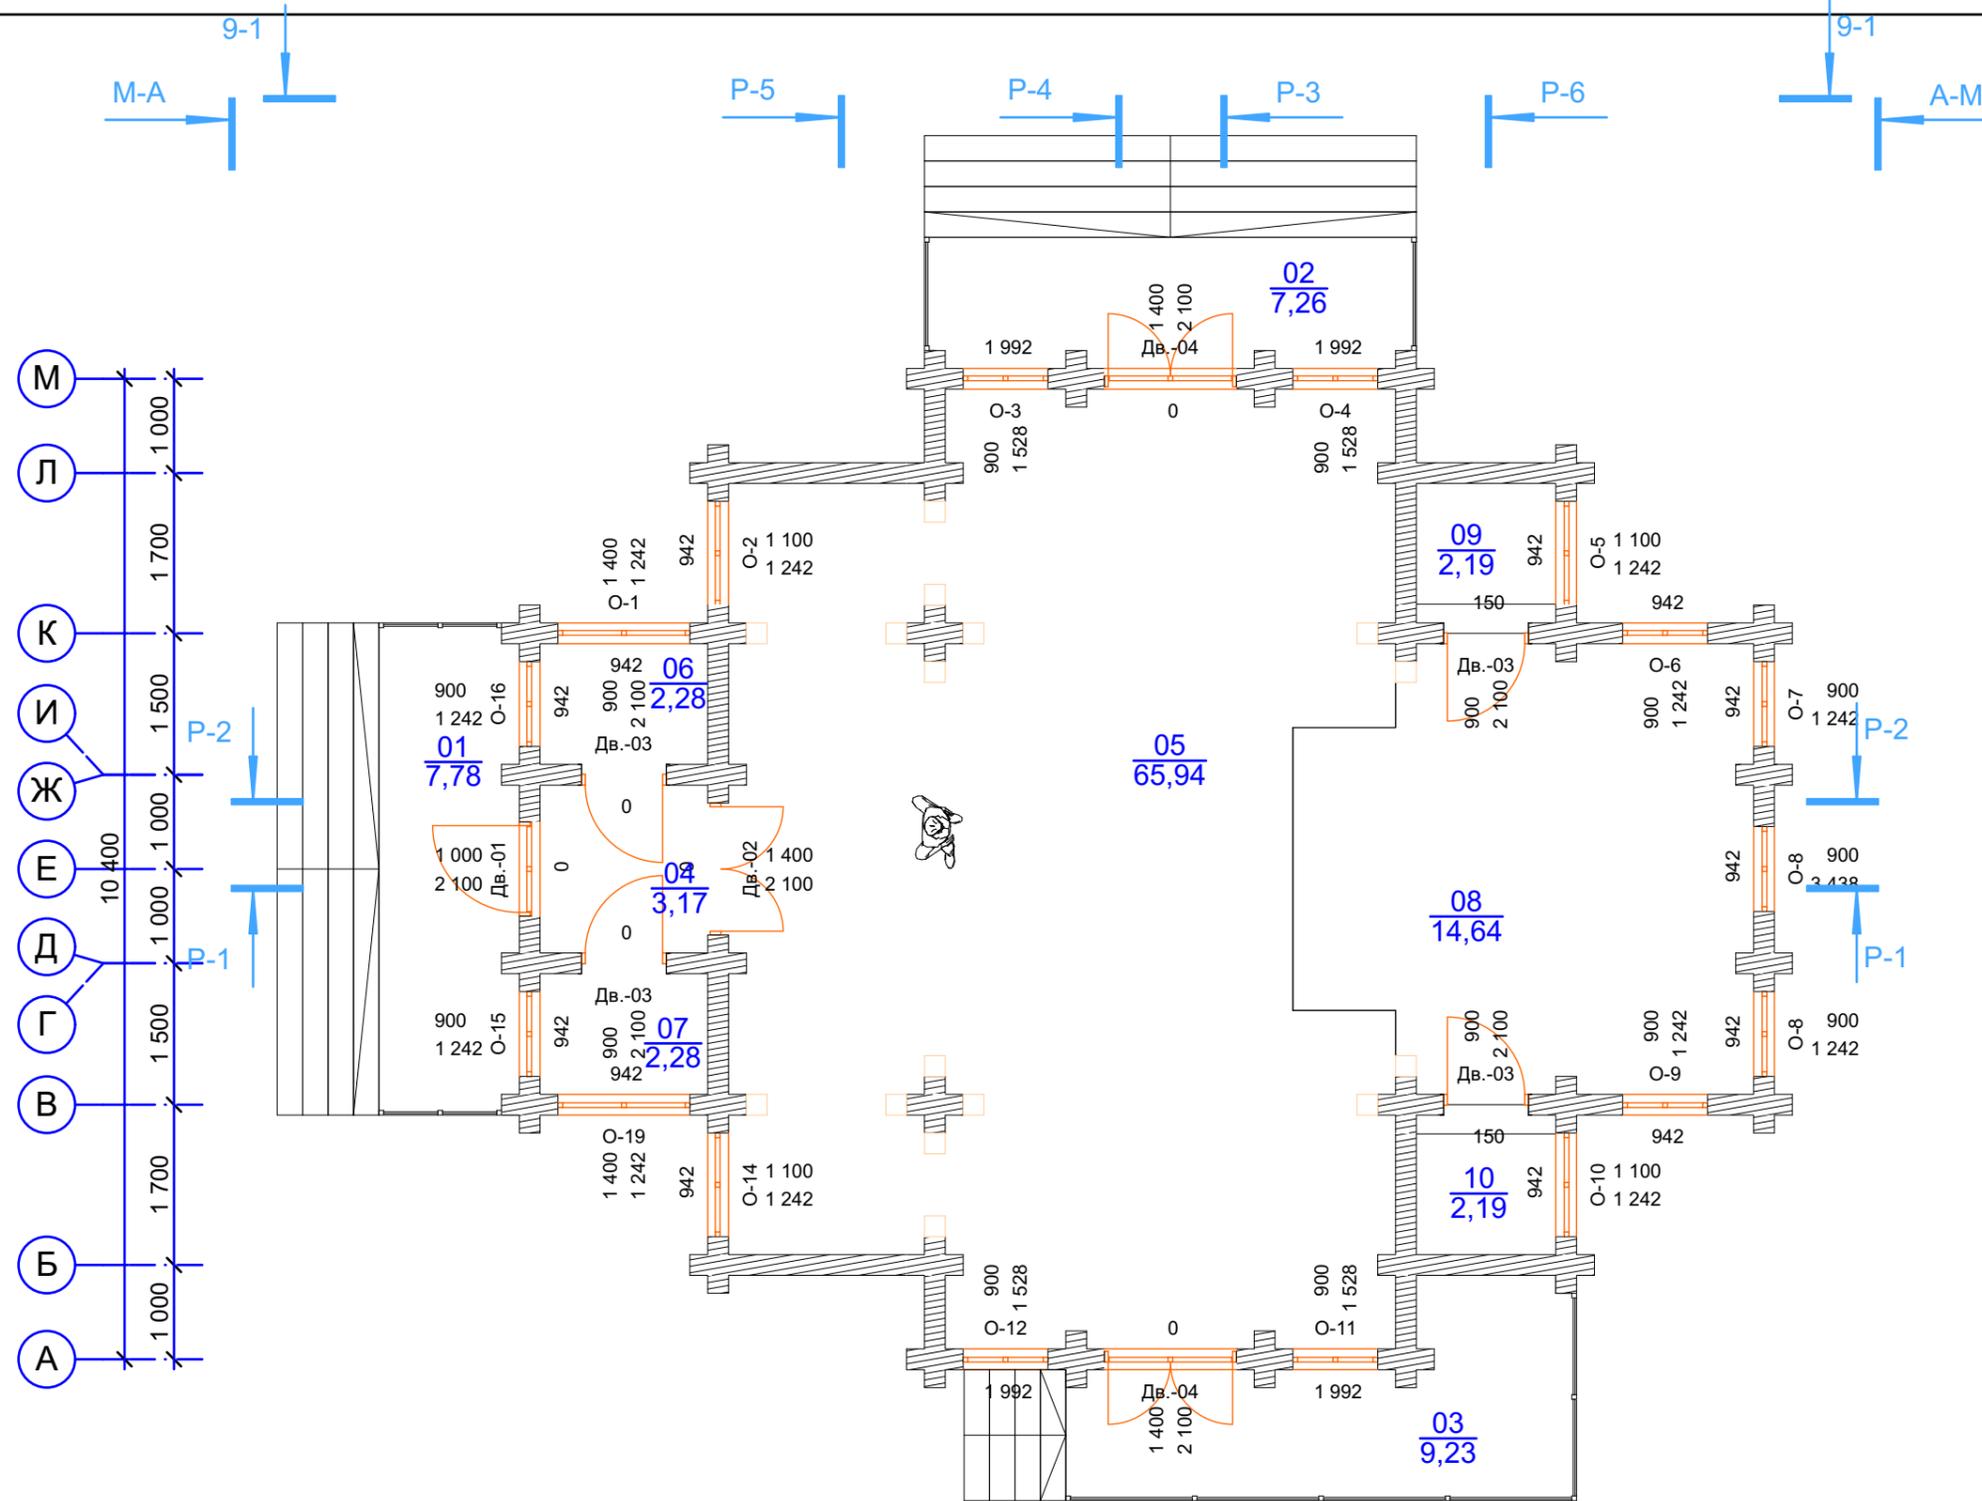










Экспликация помещений			
Номер помещения	Наименование	Площадь м2	Кат.* помещения
01	Крыльцо	7,78	
02	Крыльцо	7,26	
03	Крыльцо	9,23	
04	Тамбур	3,17	
05	Помещение для молящихся	65,94	
06	Лавка	2,28	
07	Лавка	2,28	
08	Алтарь	14,64	
09	Тех. помещение	2,19	
10	Тех. помещение	2,19	
		<b>116,96 м<sup>2</sup></b>	

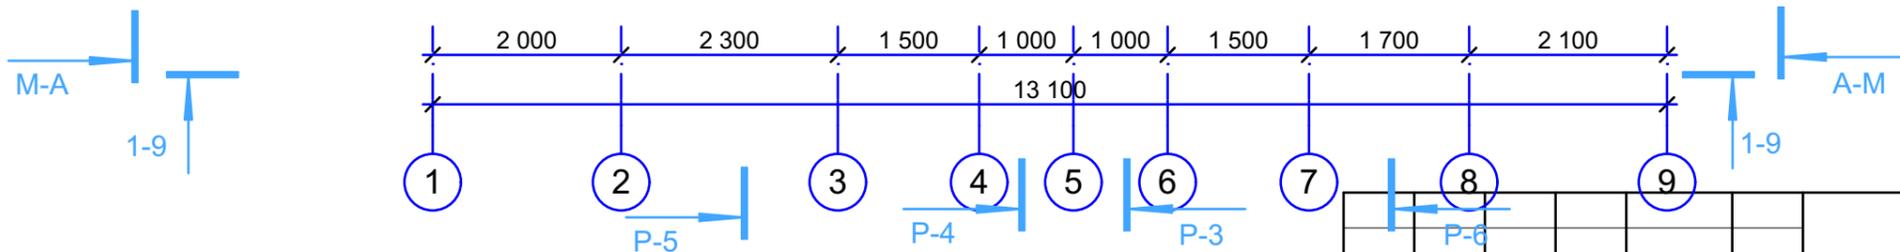











Изм.						???		
Изм.	Кол.уч.	Лист	Недок.	Подп.	Дата			
						Храм ОЦБ-220		
Глан храма без размеров 1:75, 1:1						Стадия	Лист	Листов
						П	5	50







**Ведомость окон**
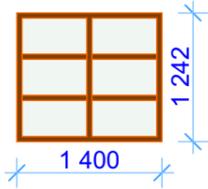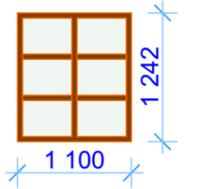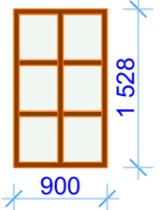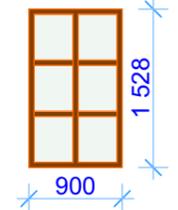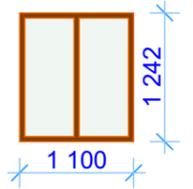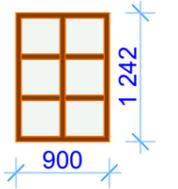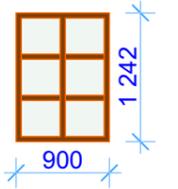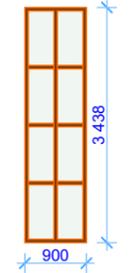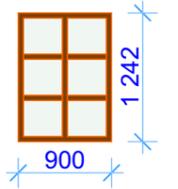
<b>Маркировка</b>	O-1	O-2	O-3	O-4	O-5	O-6	O-7	O-8	O-8	O-9
<b>Количество</b>	1	1	1	1	1	1	1	1	1	1
<b>Размер Ш x В</b>	1 400x1 242	1 100x1 242	900x1 528	900x1 528	1 100x1 242	900x1 242	900x1 242	900x1 242	900x3 438	900x1 242
<b>Вид</b>										


**Ведомость окон**
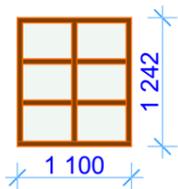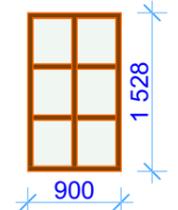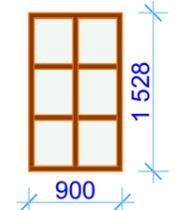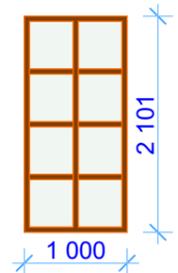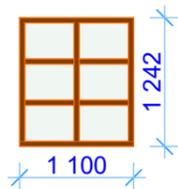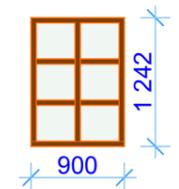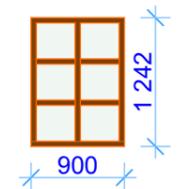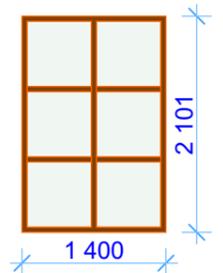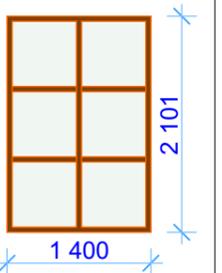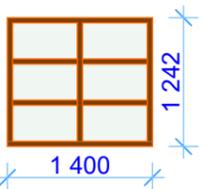
<b>Маркировка</b>	O-10	O-11	O-12	O-13	O-14	O-15	O-16	O-17	O-18	O-19
<b>Количество</b>	1	1	1	1	1	1	1	1	1	1
<b>Размер Ш x В</b>	1 100x1 242	900x1 528	900x1 528	1 000x2 101	1 100x1 242	900x1 242	900x1 242	1 400x2 101	1 400x2 101	1 400x1 242
<b>Вид</b>										

**Ведомость дверей**

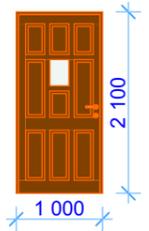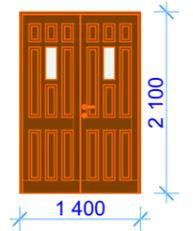
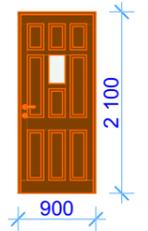
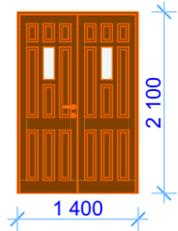
<b>Маркировка</b>	Дв.-01	Дв.-02	Дв.-03	Дв.-04
<b>Размер Ш x В</b>	1 000x2 100	1 400x2 100	900x2 100	1 400x2 100
<b>Вид</b>				
<b>Количество</b>	1	1	4	2

						???			
Изм.	Кол.уч.	Лист	Недок.	Подп.	Дата		Стадия	Лист	Листов
						Храм ОЦБ-220	п	7	50
							Ведомость заполнения проемов 1:1		


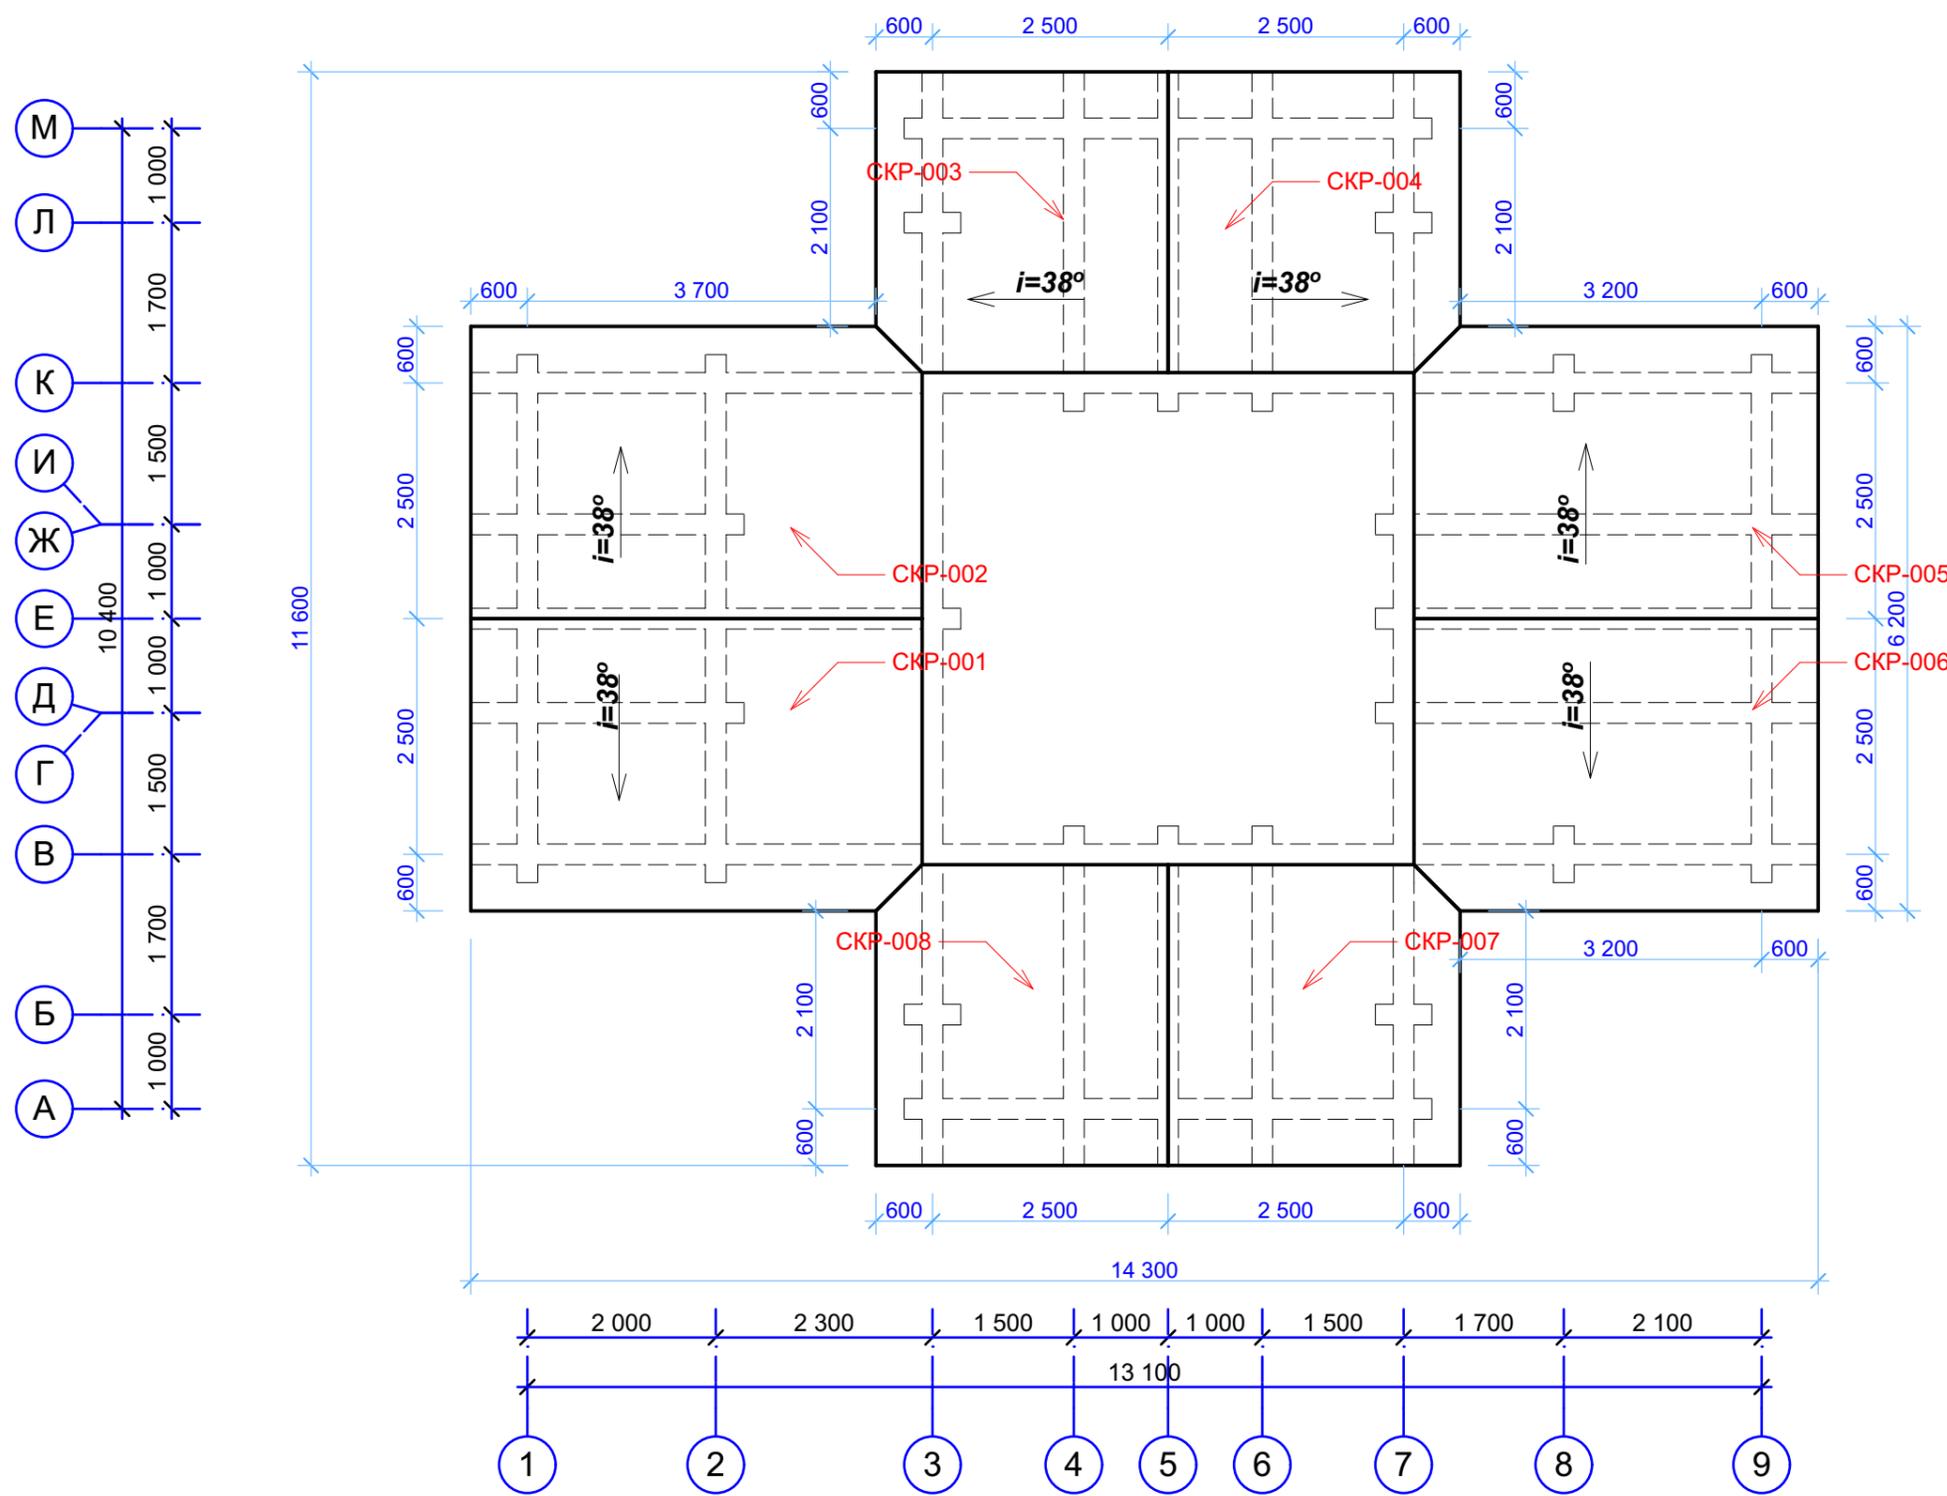


Кровля	
Наименование	Общая поверхность крыши сверху
СКР-001	18,69
СКР-002	18,69
СКР-003	12,40
СКР-004	12,40
СКР-005	16,72
СКР-006	16,72
СКР-007	12,40
СКР-008	12,40
СКР-009	9,85
СКР-010	9,74
СКР-011	9,74
СКР-012	9,74
СКР-013	3,25
СКР-014	3,18
СКР-015	3,18
СКР-016	3,25
СКР-017	2,55
СКР-018	2,55
СКР-019	2,55
СКР-020	2,55
	<b>182,55 м<sup>2</sup></b>



						???			
Изм.	Кол.уч.	Лист	Недок.	Подп.	Дата				
						Храм ОЦБ-220	Стадия	Лист	Листов
							п	8	50
План основной кровли 1:1, 1:75									

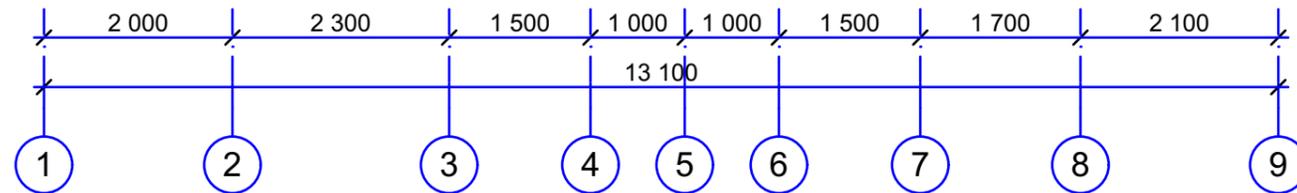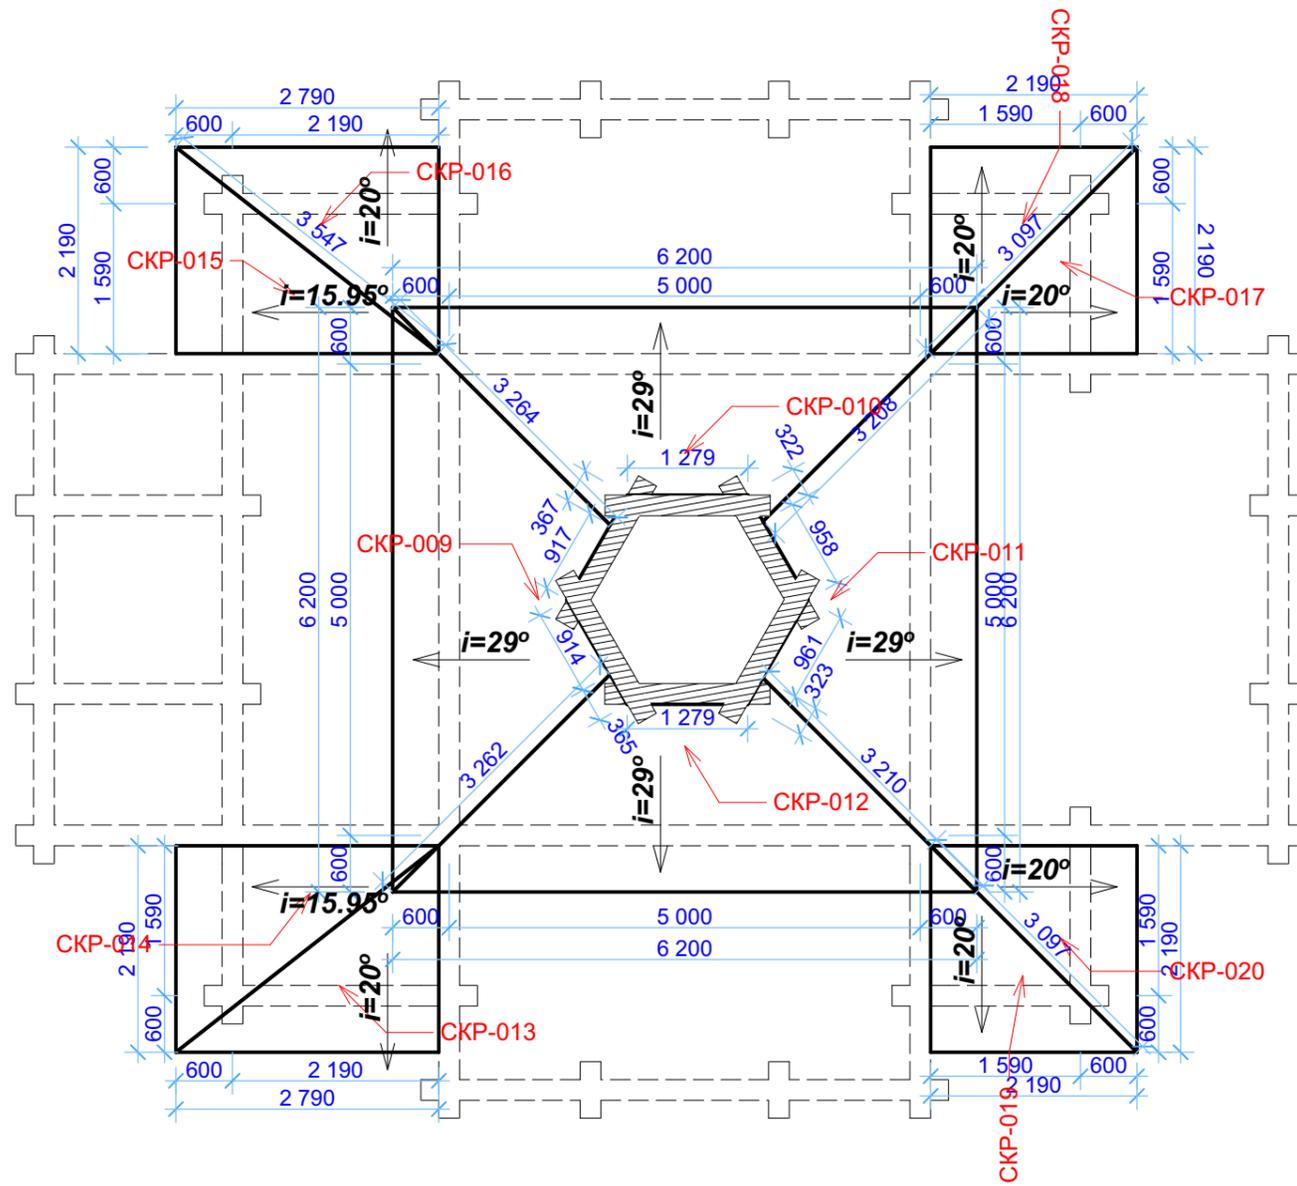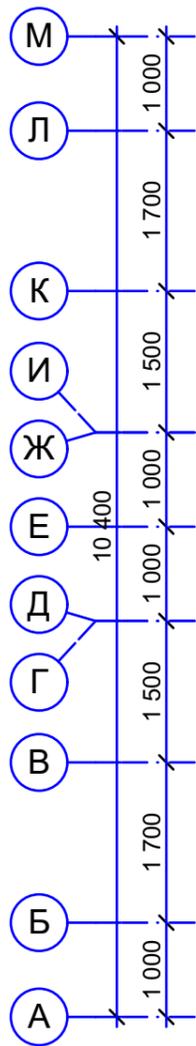



						???		
Изм.	Кол.уч.	Лист	Недок.	Подп.	Дата			
						Храм ОЦБ-220		
						Стадия	Лист	Листов
						П	9	50
						План доп кровли 1:75		

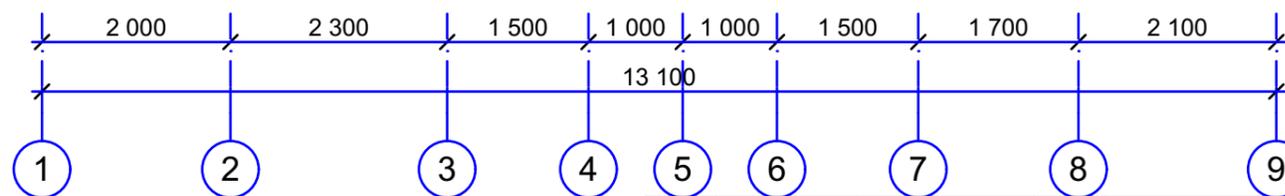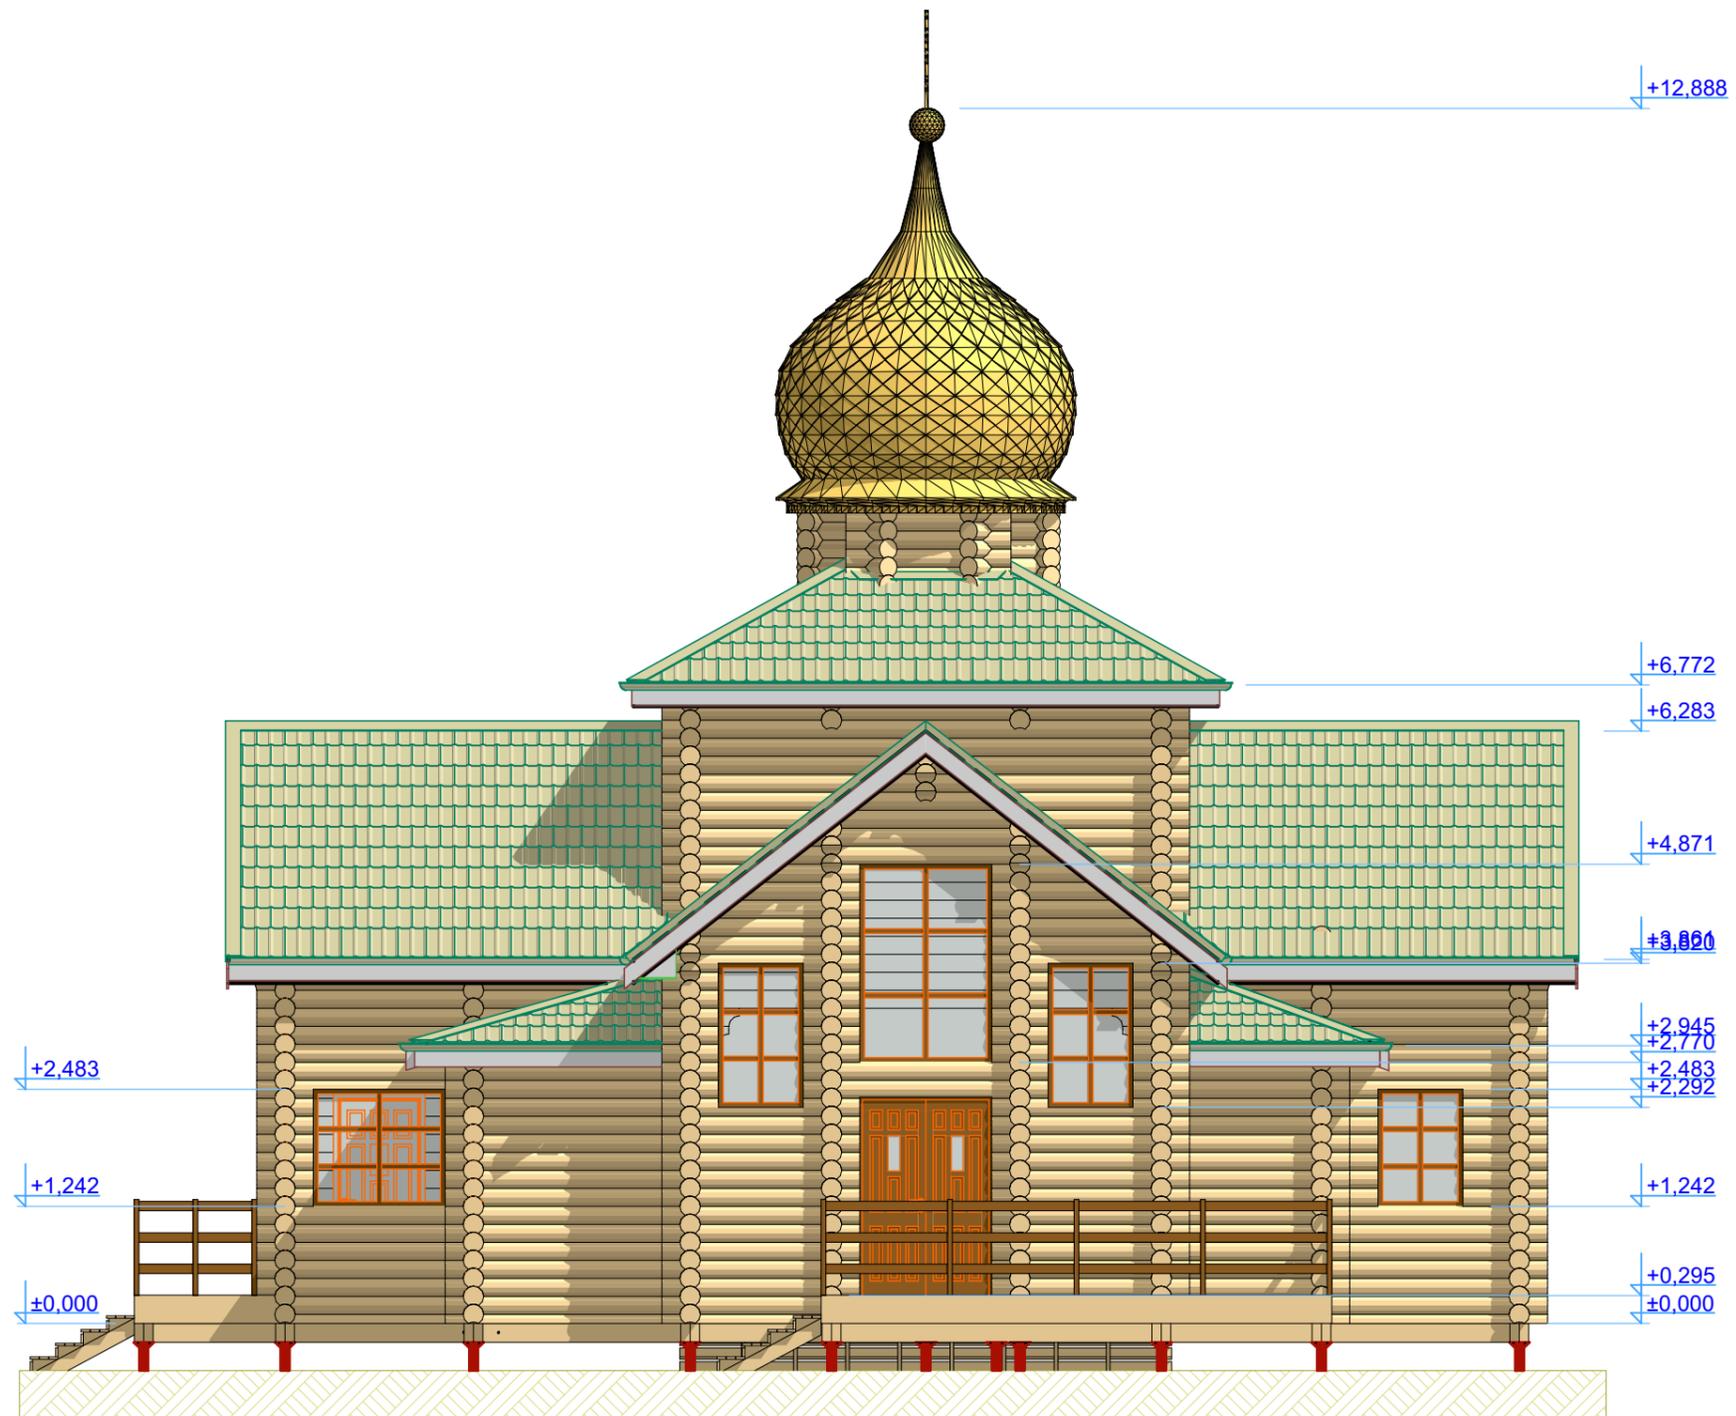



						???			
Изм.	Кол.уч.	Лист	Недок.	Подп.	Дата				
						Храм ОЦБ-220	Стадия	Лист	Листов
							п	15	50
Вид 1-9 1:75									

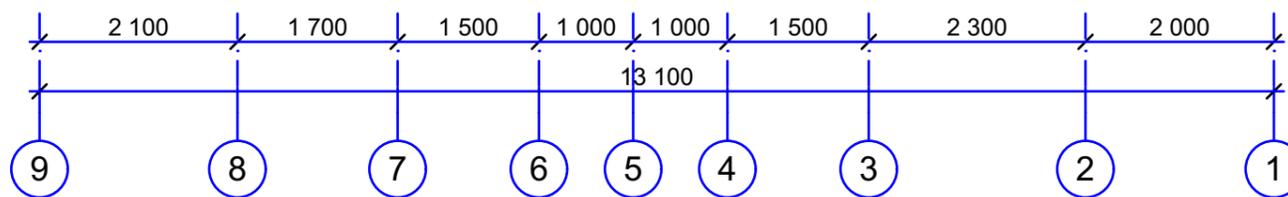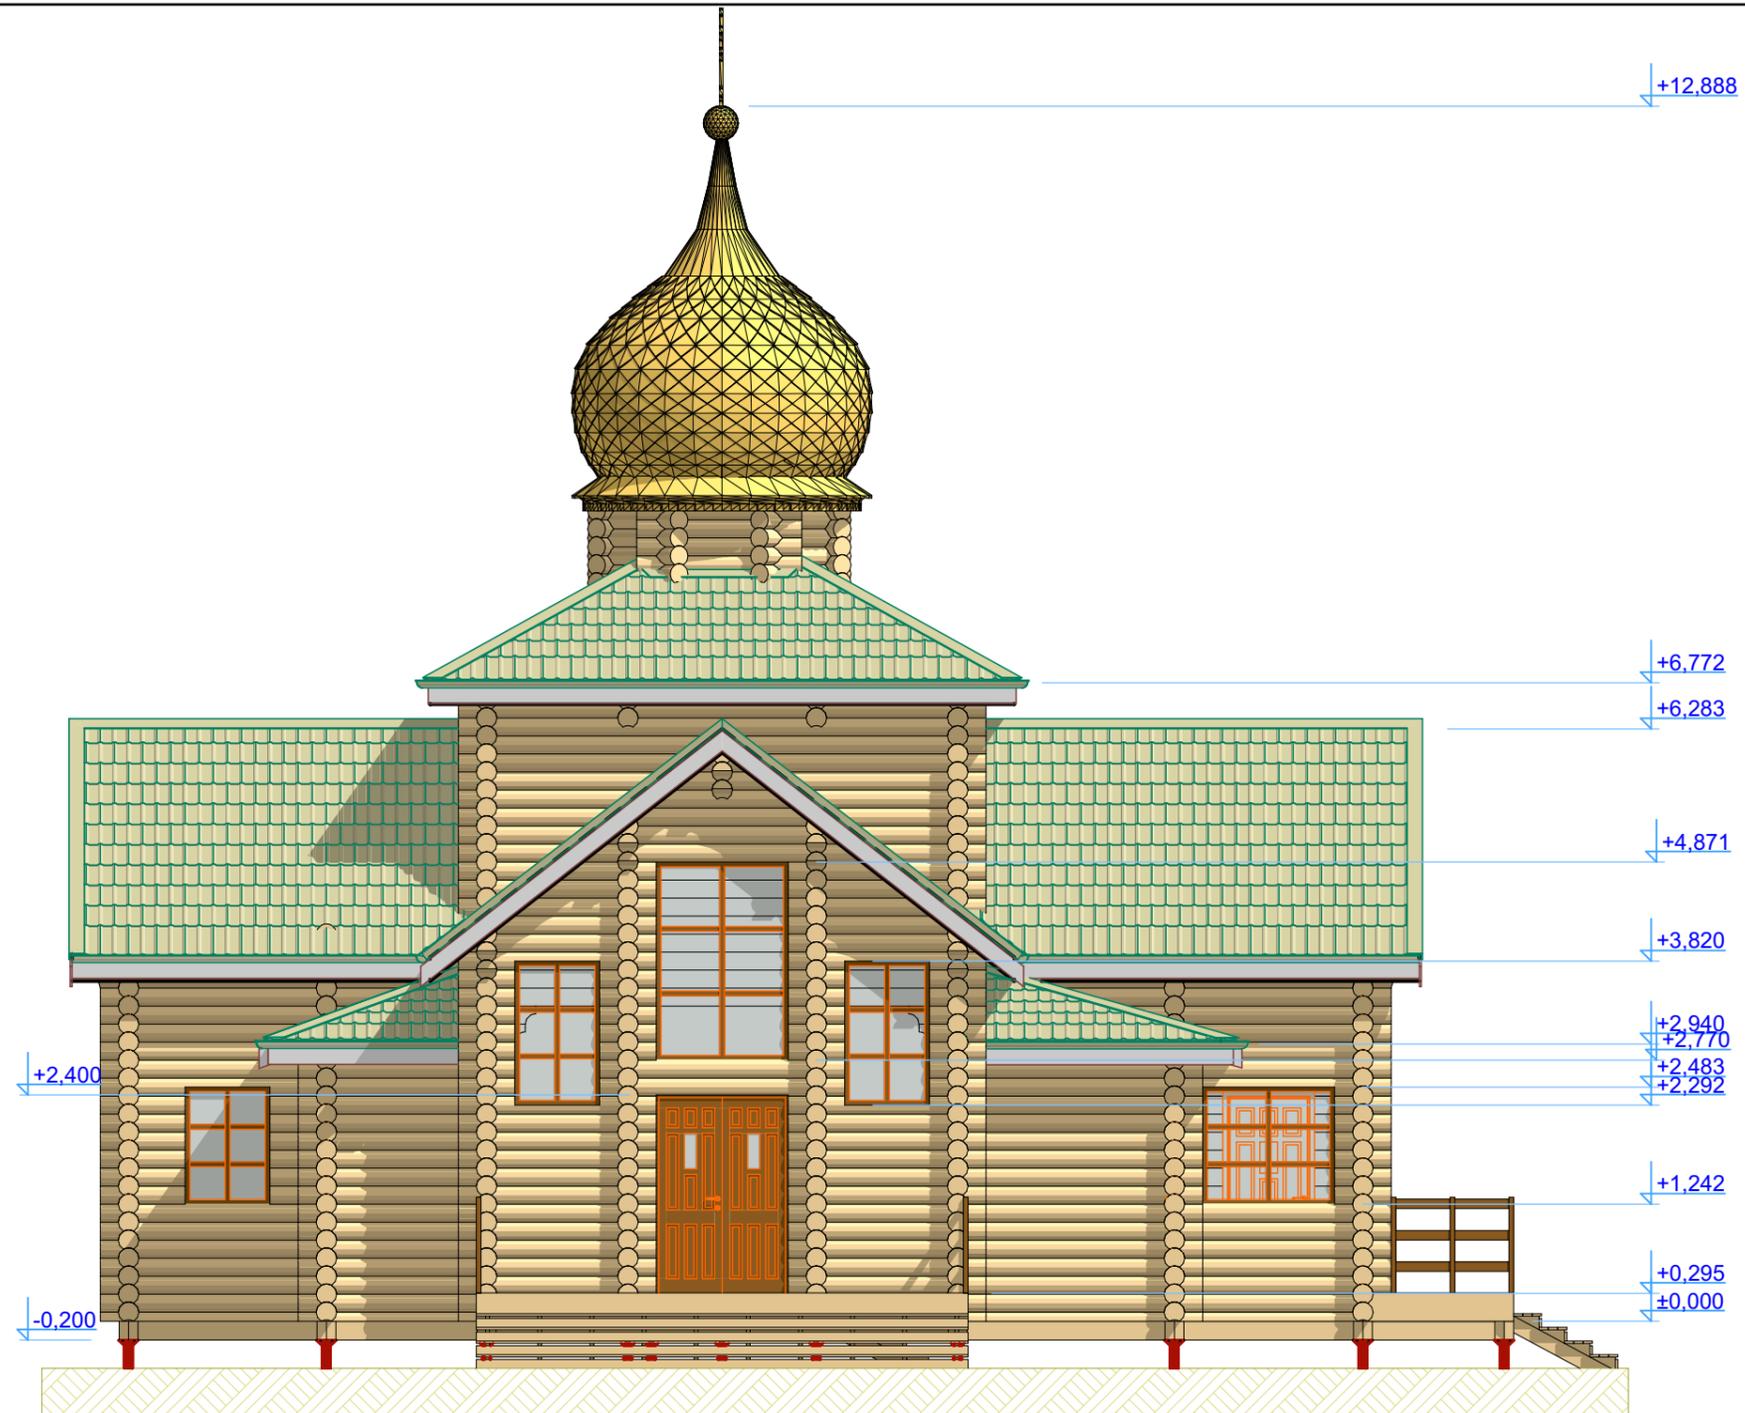


						???			
Изм.	Кол.уч.	Лист	№док.	Подп.	Дата		Стадия	Лист	Листов
						Храм ОЦБ-220	п	16	50
							Вид 9-1 1:75		

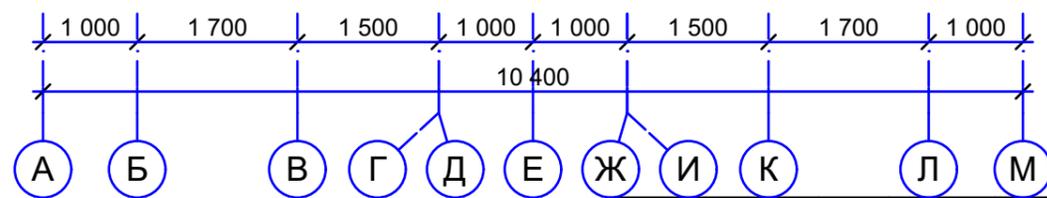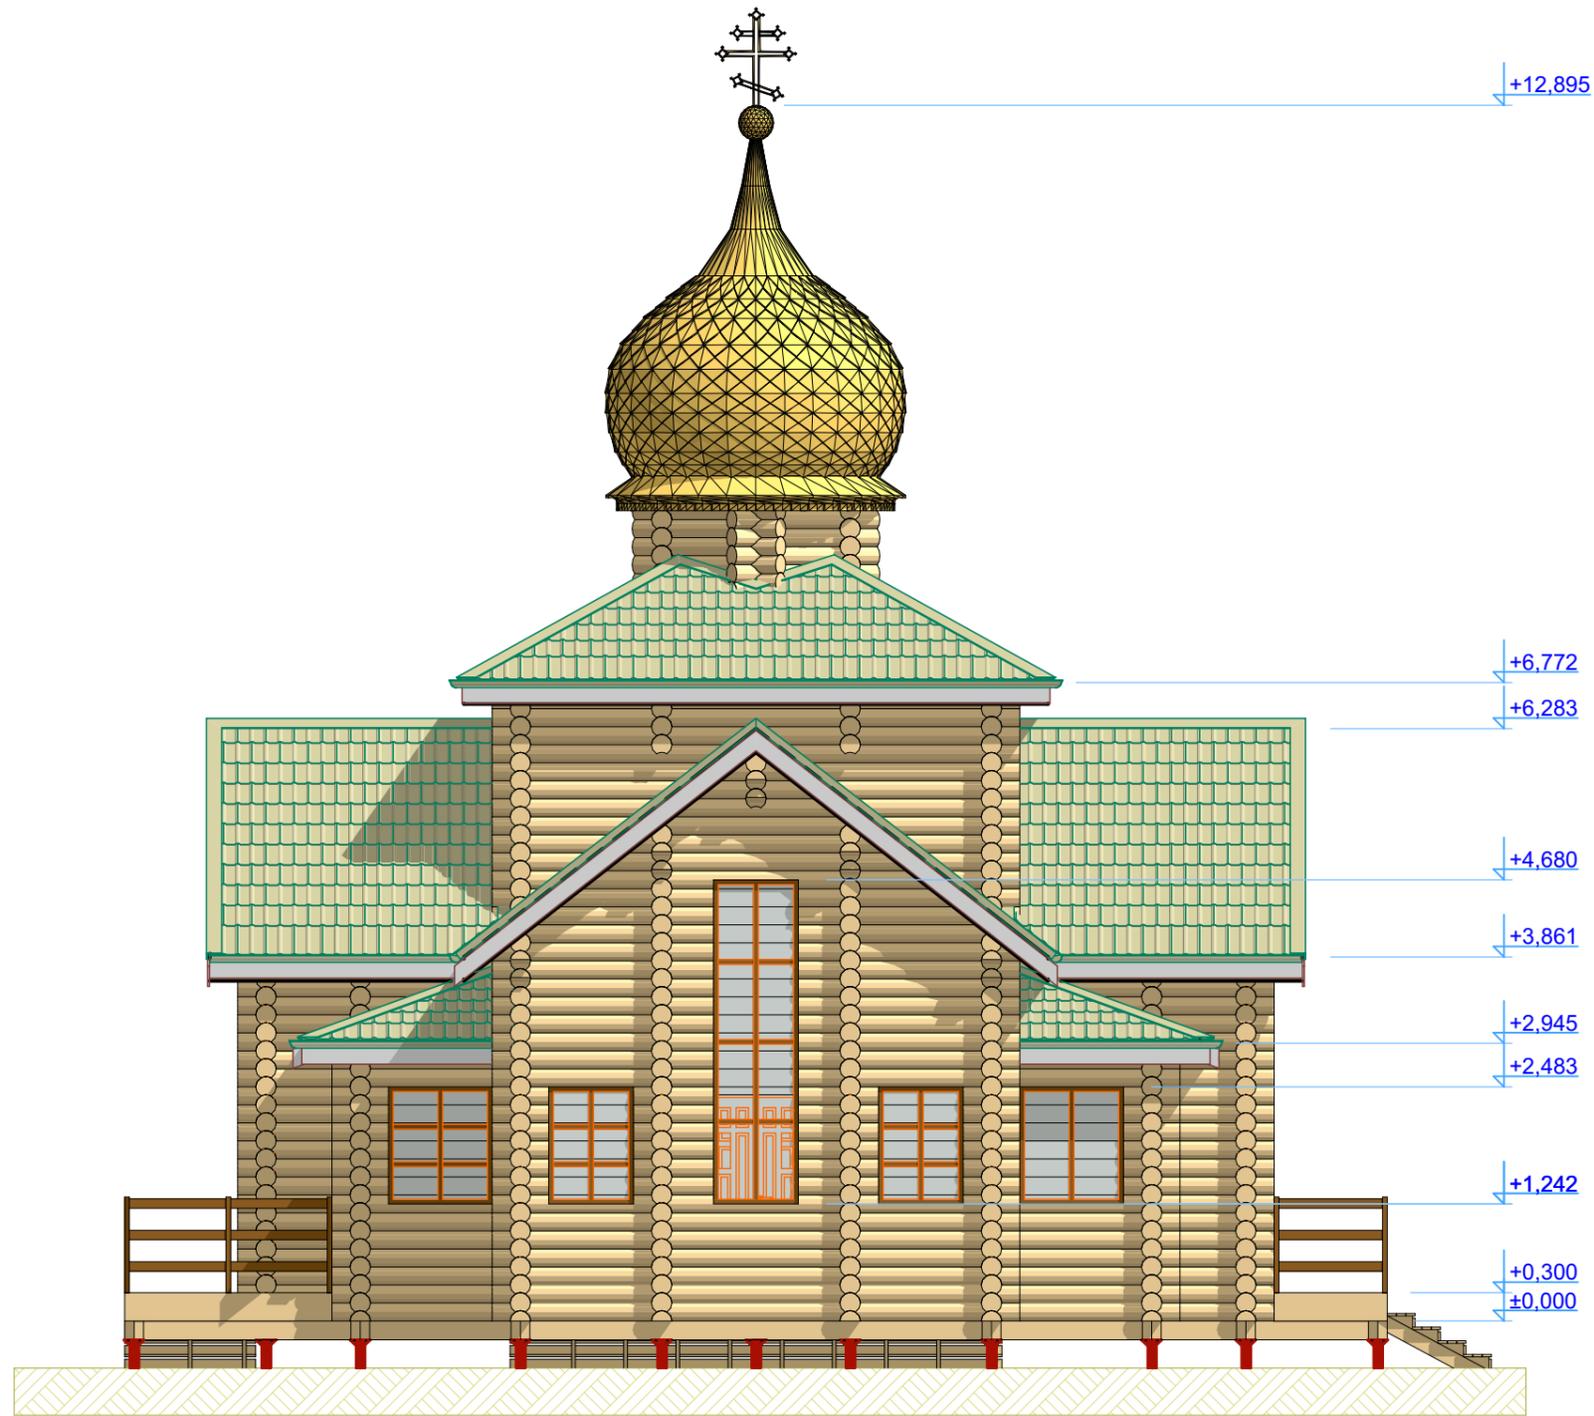

						???			
Изм.	Кол.уч.	Лист	Недок.	Подп.	Дата				
						Храм ОЦБ-220	Стадия	Лист	Листов
							п	17	50
						Вид А-М 1:75			

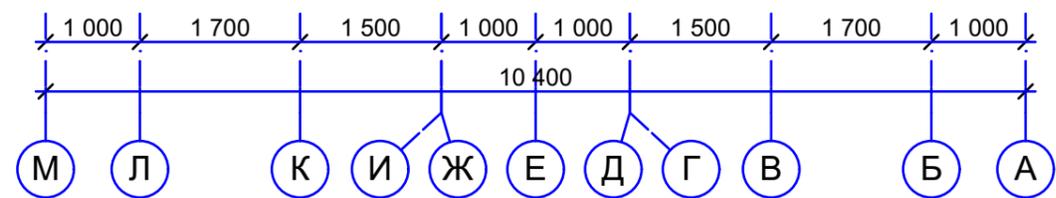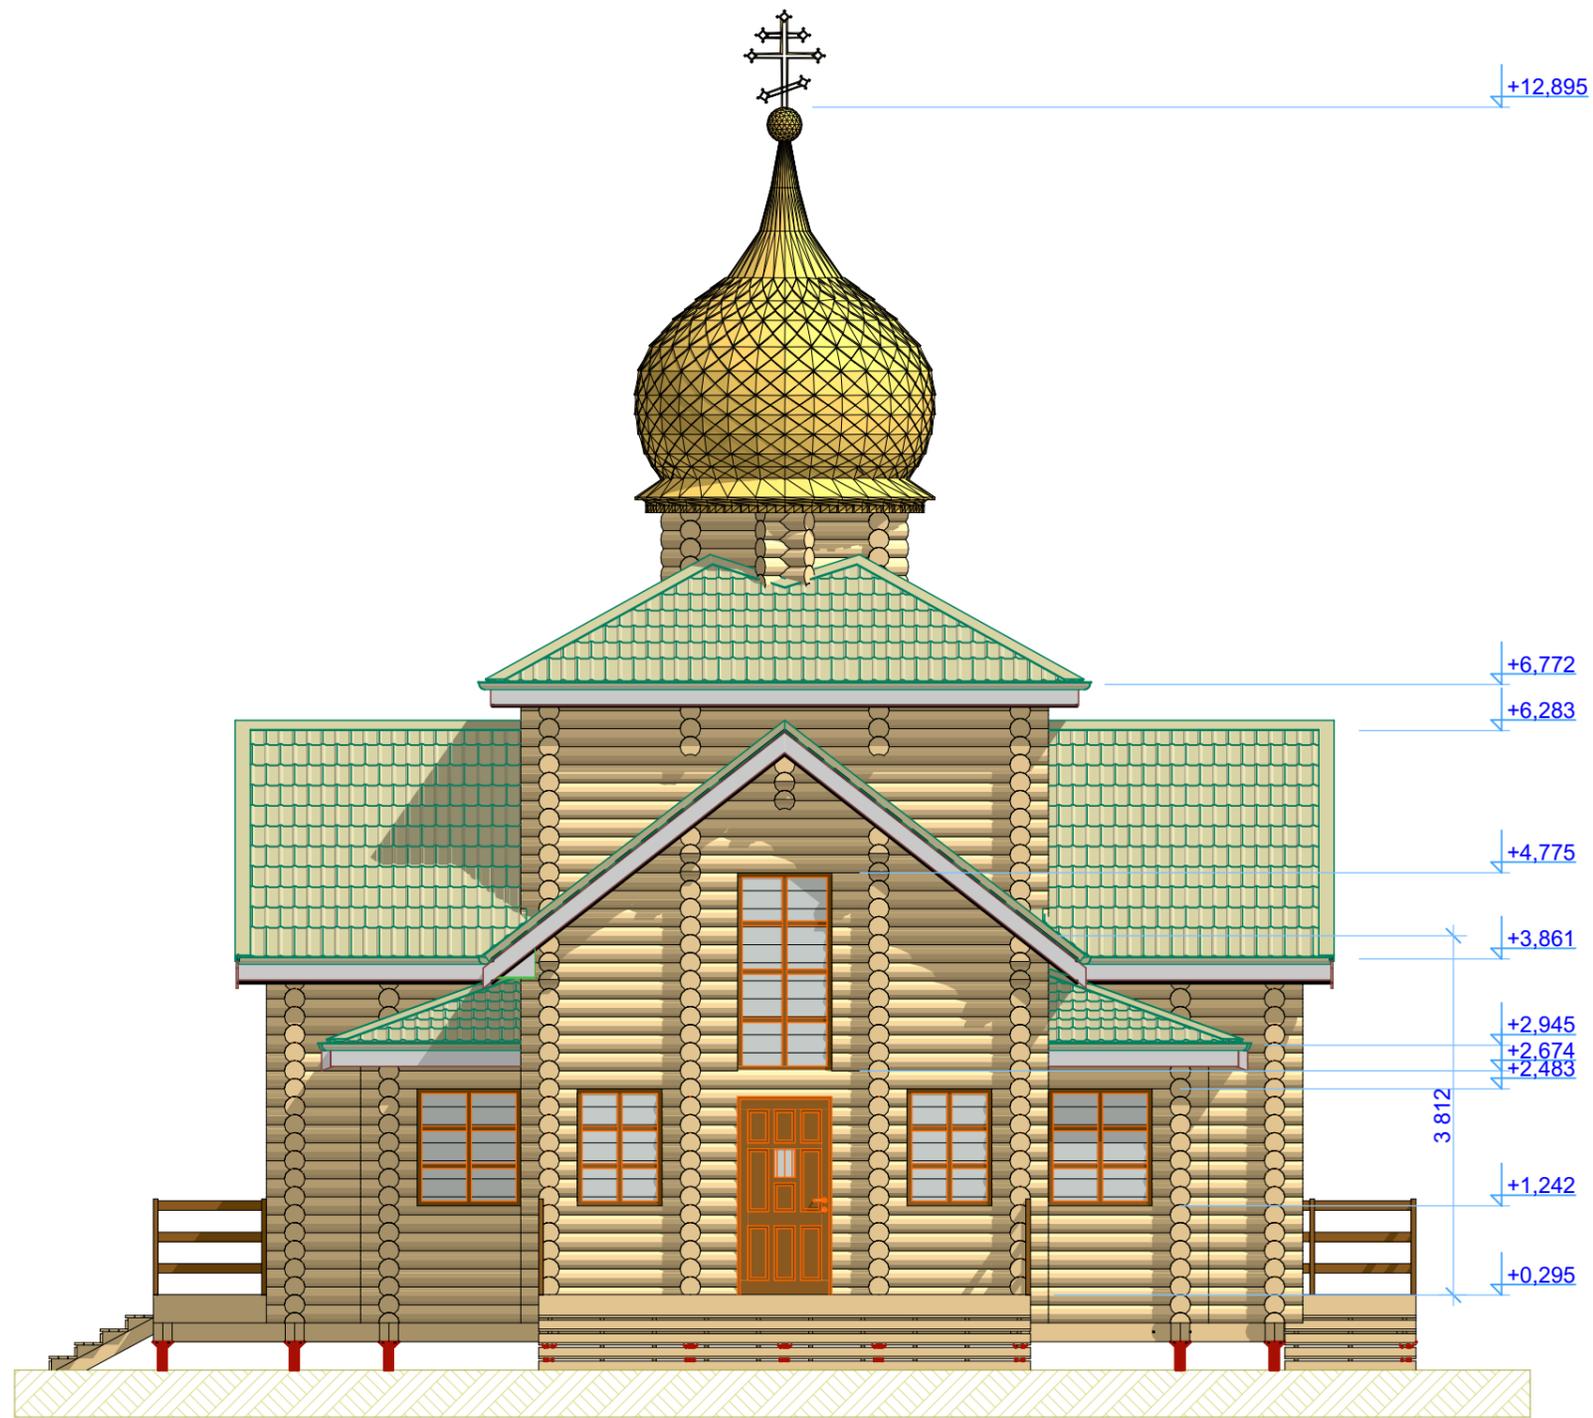

						???			
Изм.	Кол.уч.	Лист	№док.	Подп.	Дата		Стадия	Лист	Листов
						Храм ОЦБ-220	п	18	50
							Вид М-А 1:75		


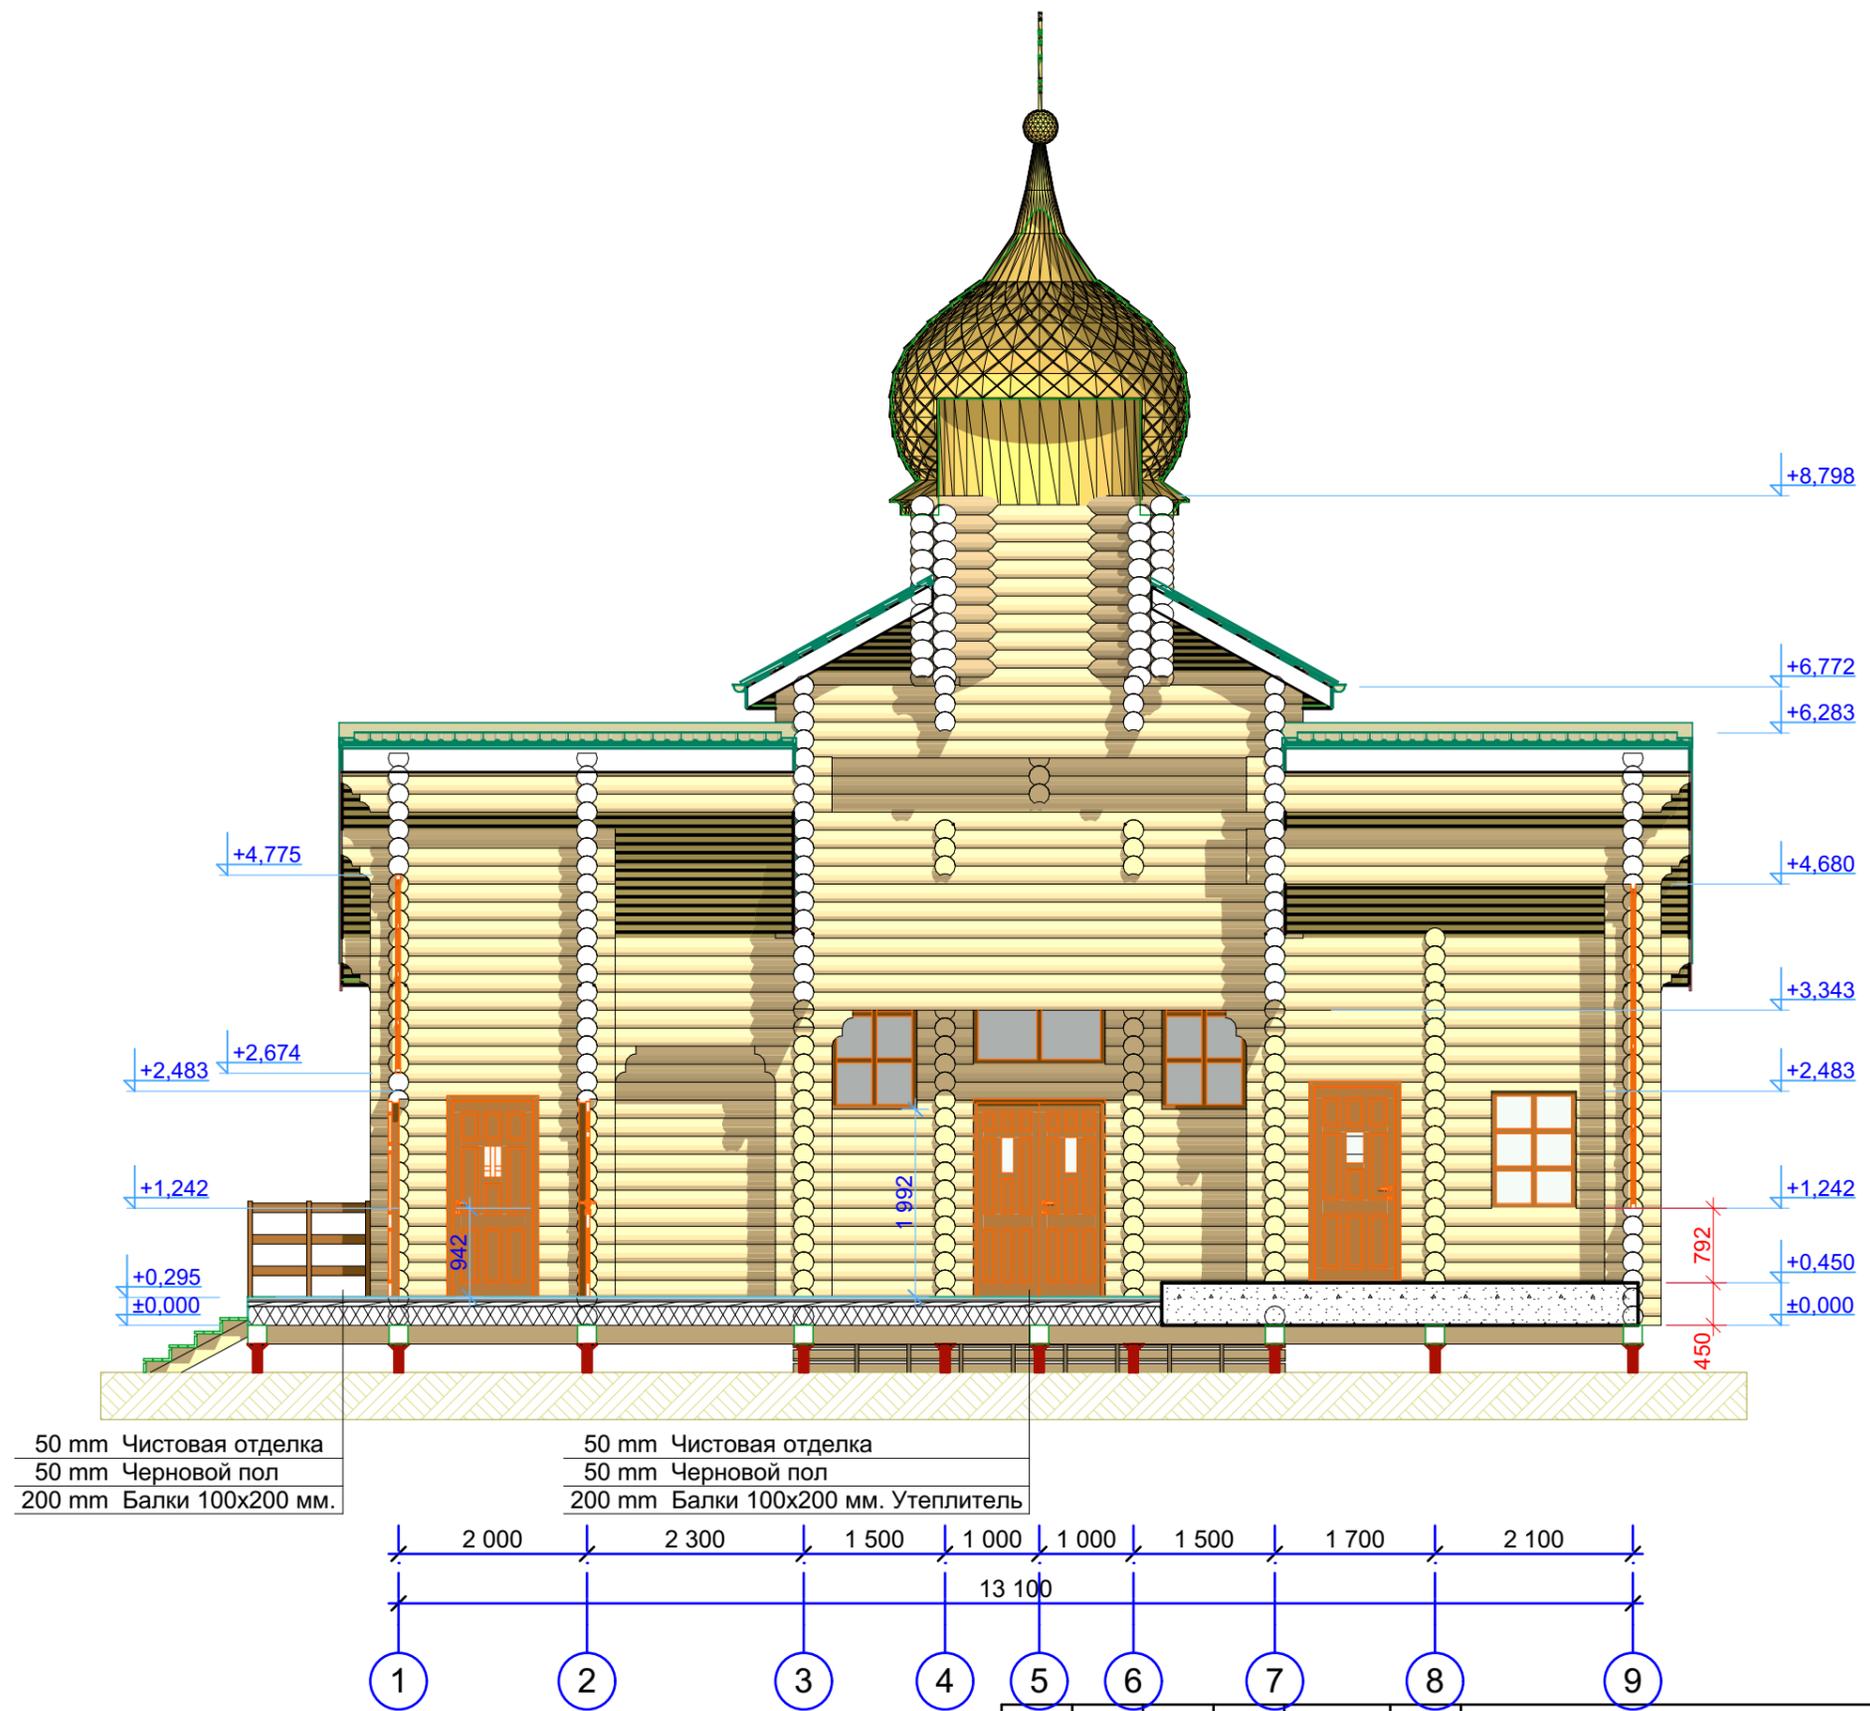


50 mm Чистовая отделка  
 50 mm Черновой пол  
 200 mm Балки 100x200 мм.


50 mm Чистовая отделка  
 50 mm Черновой пол  
 200 mm Балки 100x200 мм. Утеплитель

Изм.	Кол.уч.	Лист	Недок.	Подп.	Дата


???			
Храм ОЦБ-220	Стадия	Лист	Листов
	П	19	50
Разрез Р-1 1:75			

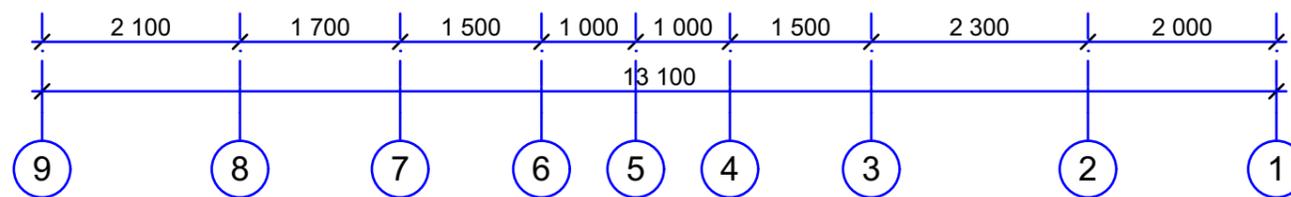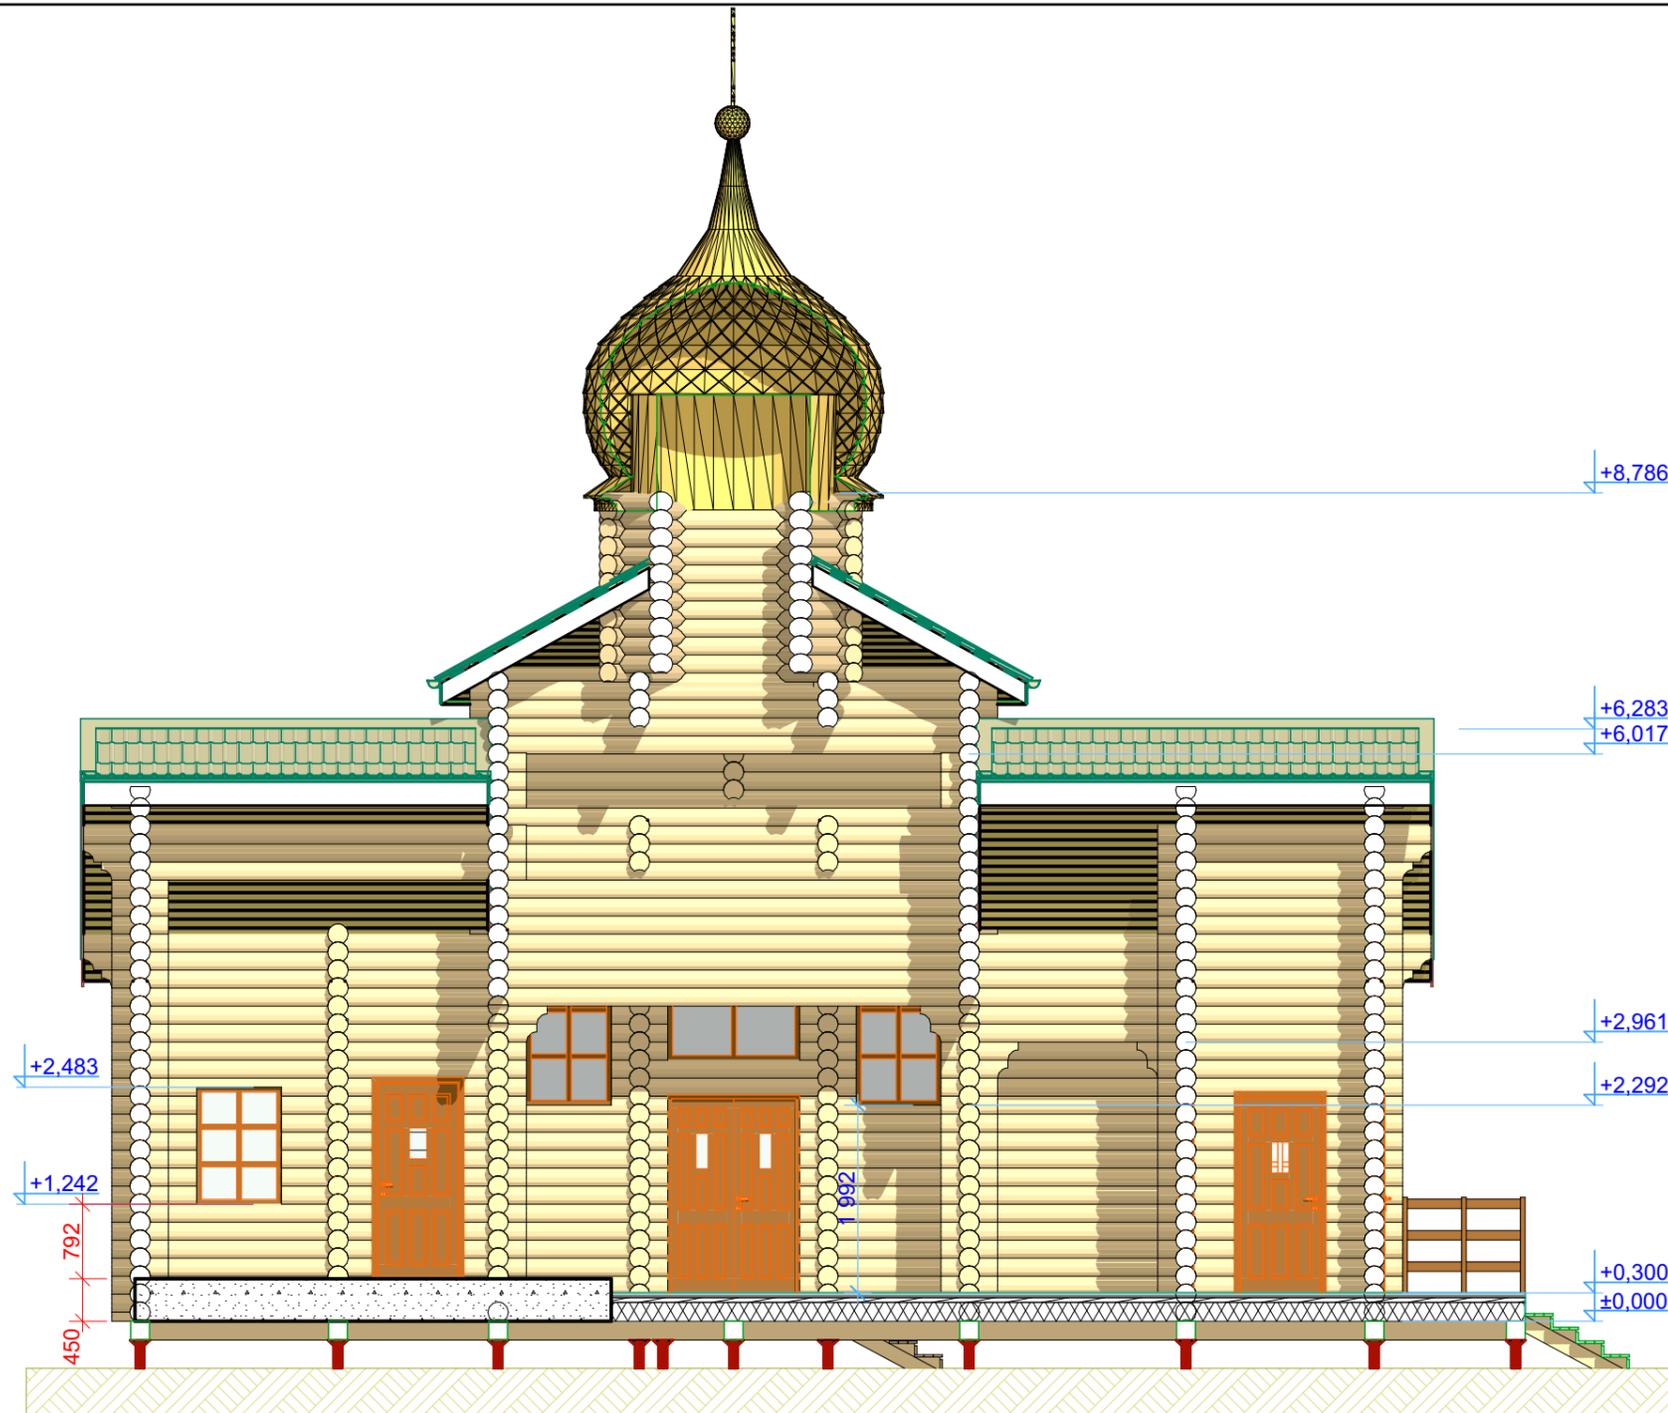

						???			
Изм.	Кол.уч.	Лист	Недок.	Подп.	Дата		Стадия	Лист	Листов
						Храм ОЦБ-220	п	20	50
							Разрез Р-2 1:75		

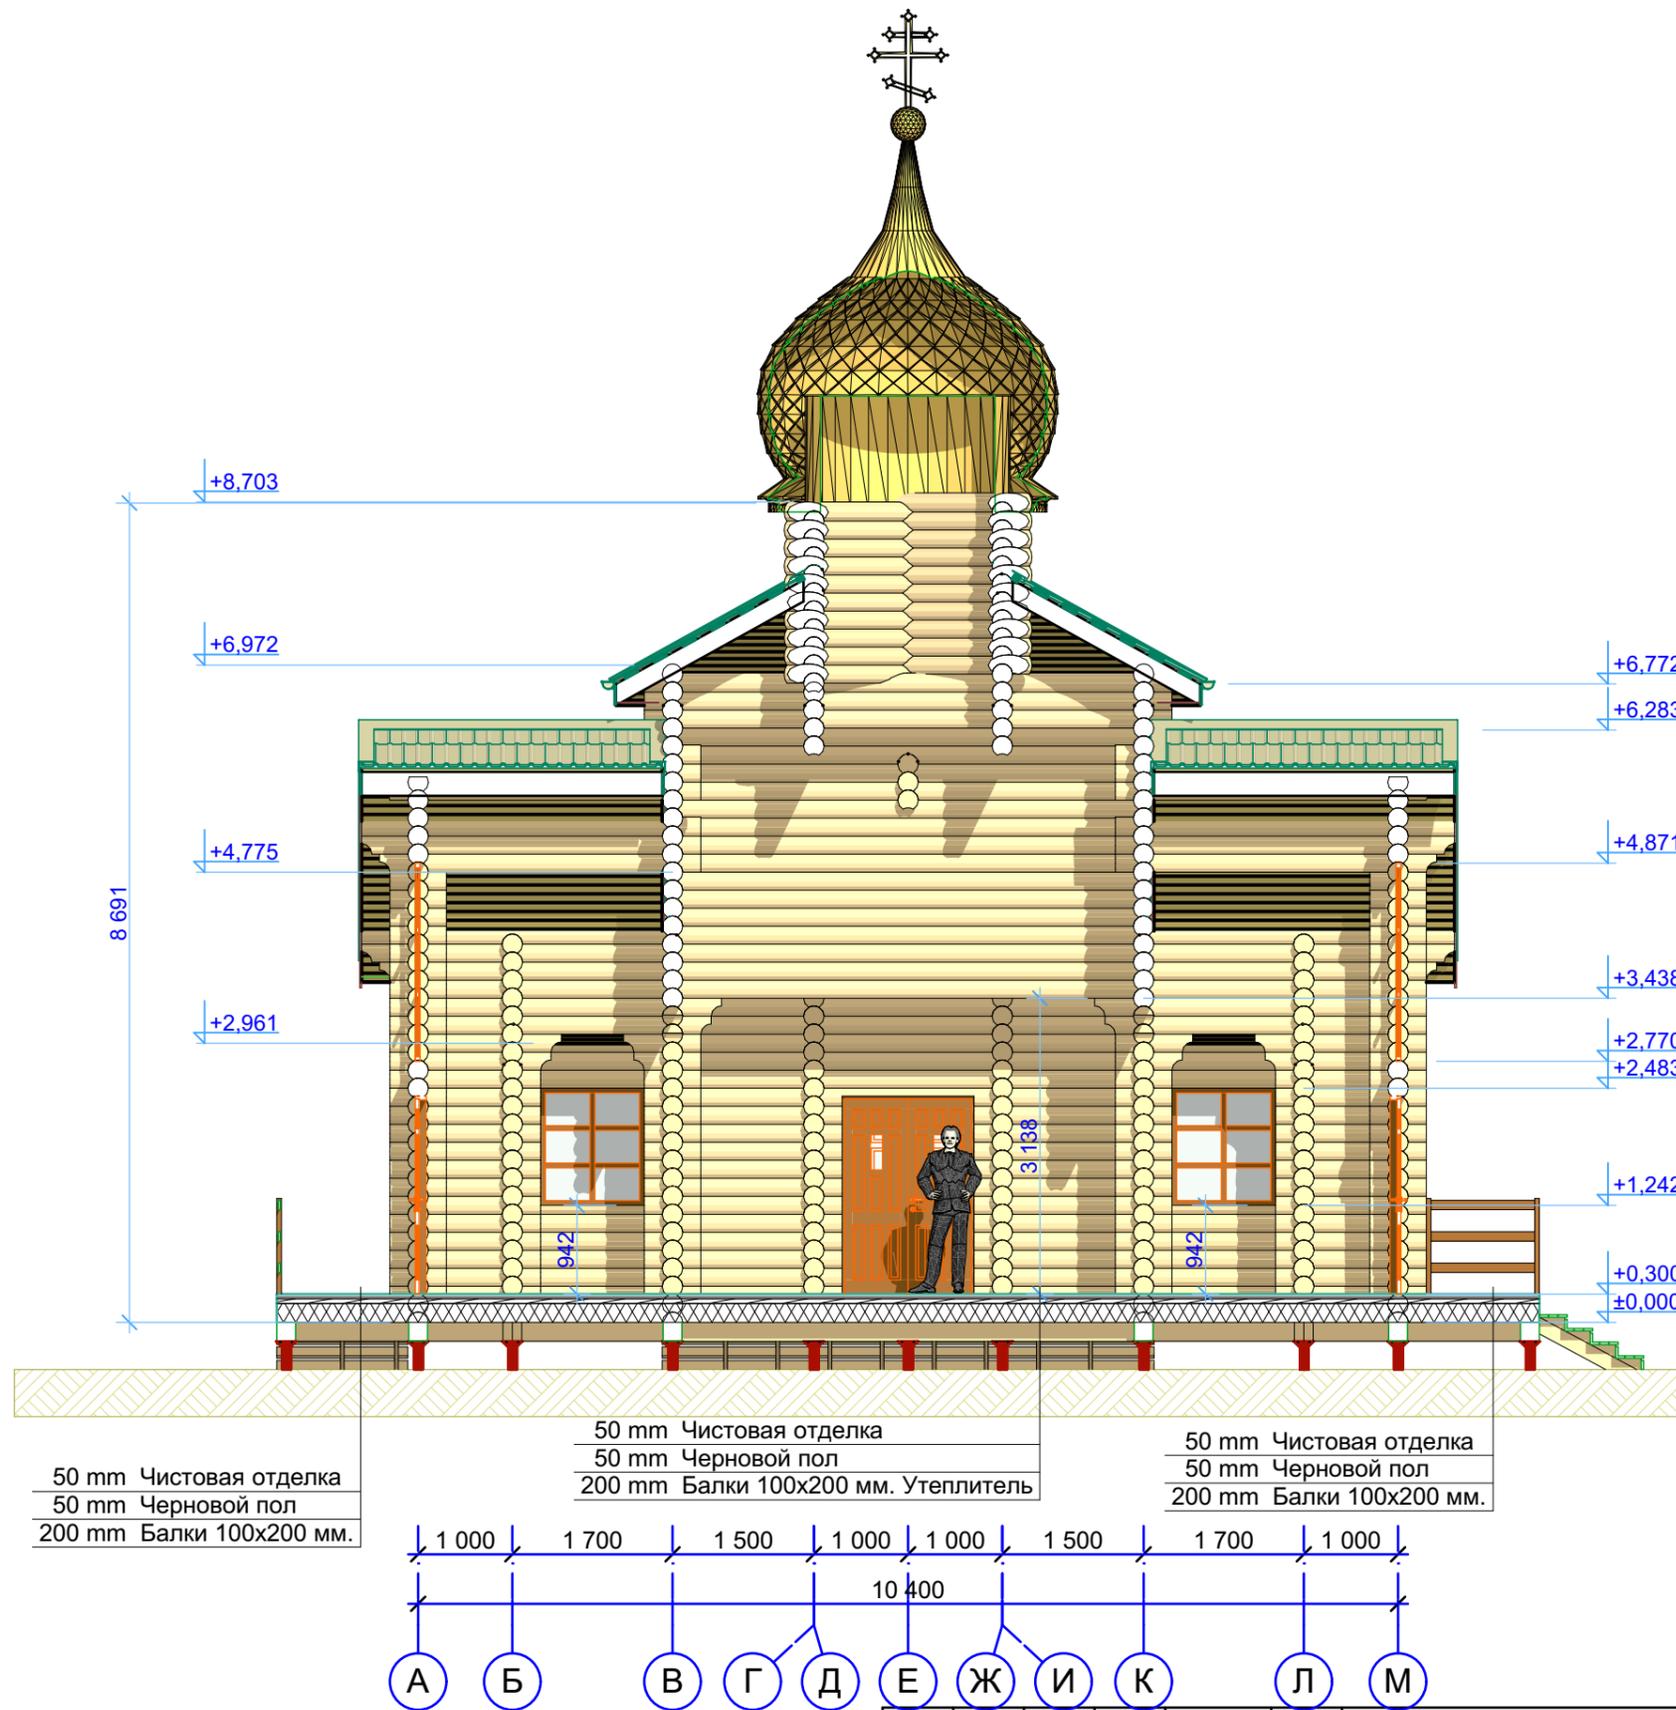


						???			
Изм.	Кол.уч.	Лист	Недодк.	Подп.	Дата				
						Храм ОЦБ-220	Стадия	Лист	Листов
							п	21	50
						Разрез Р-3 1:75			

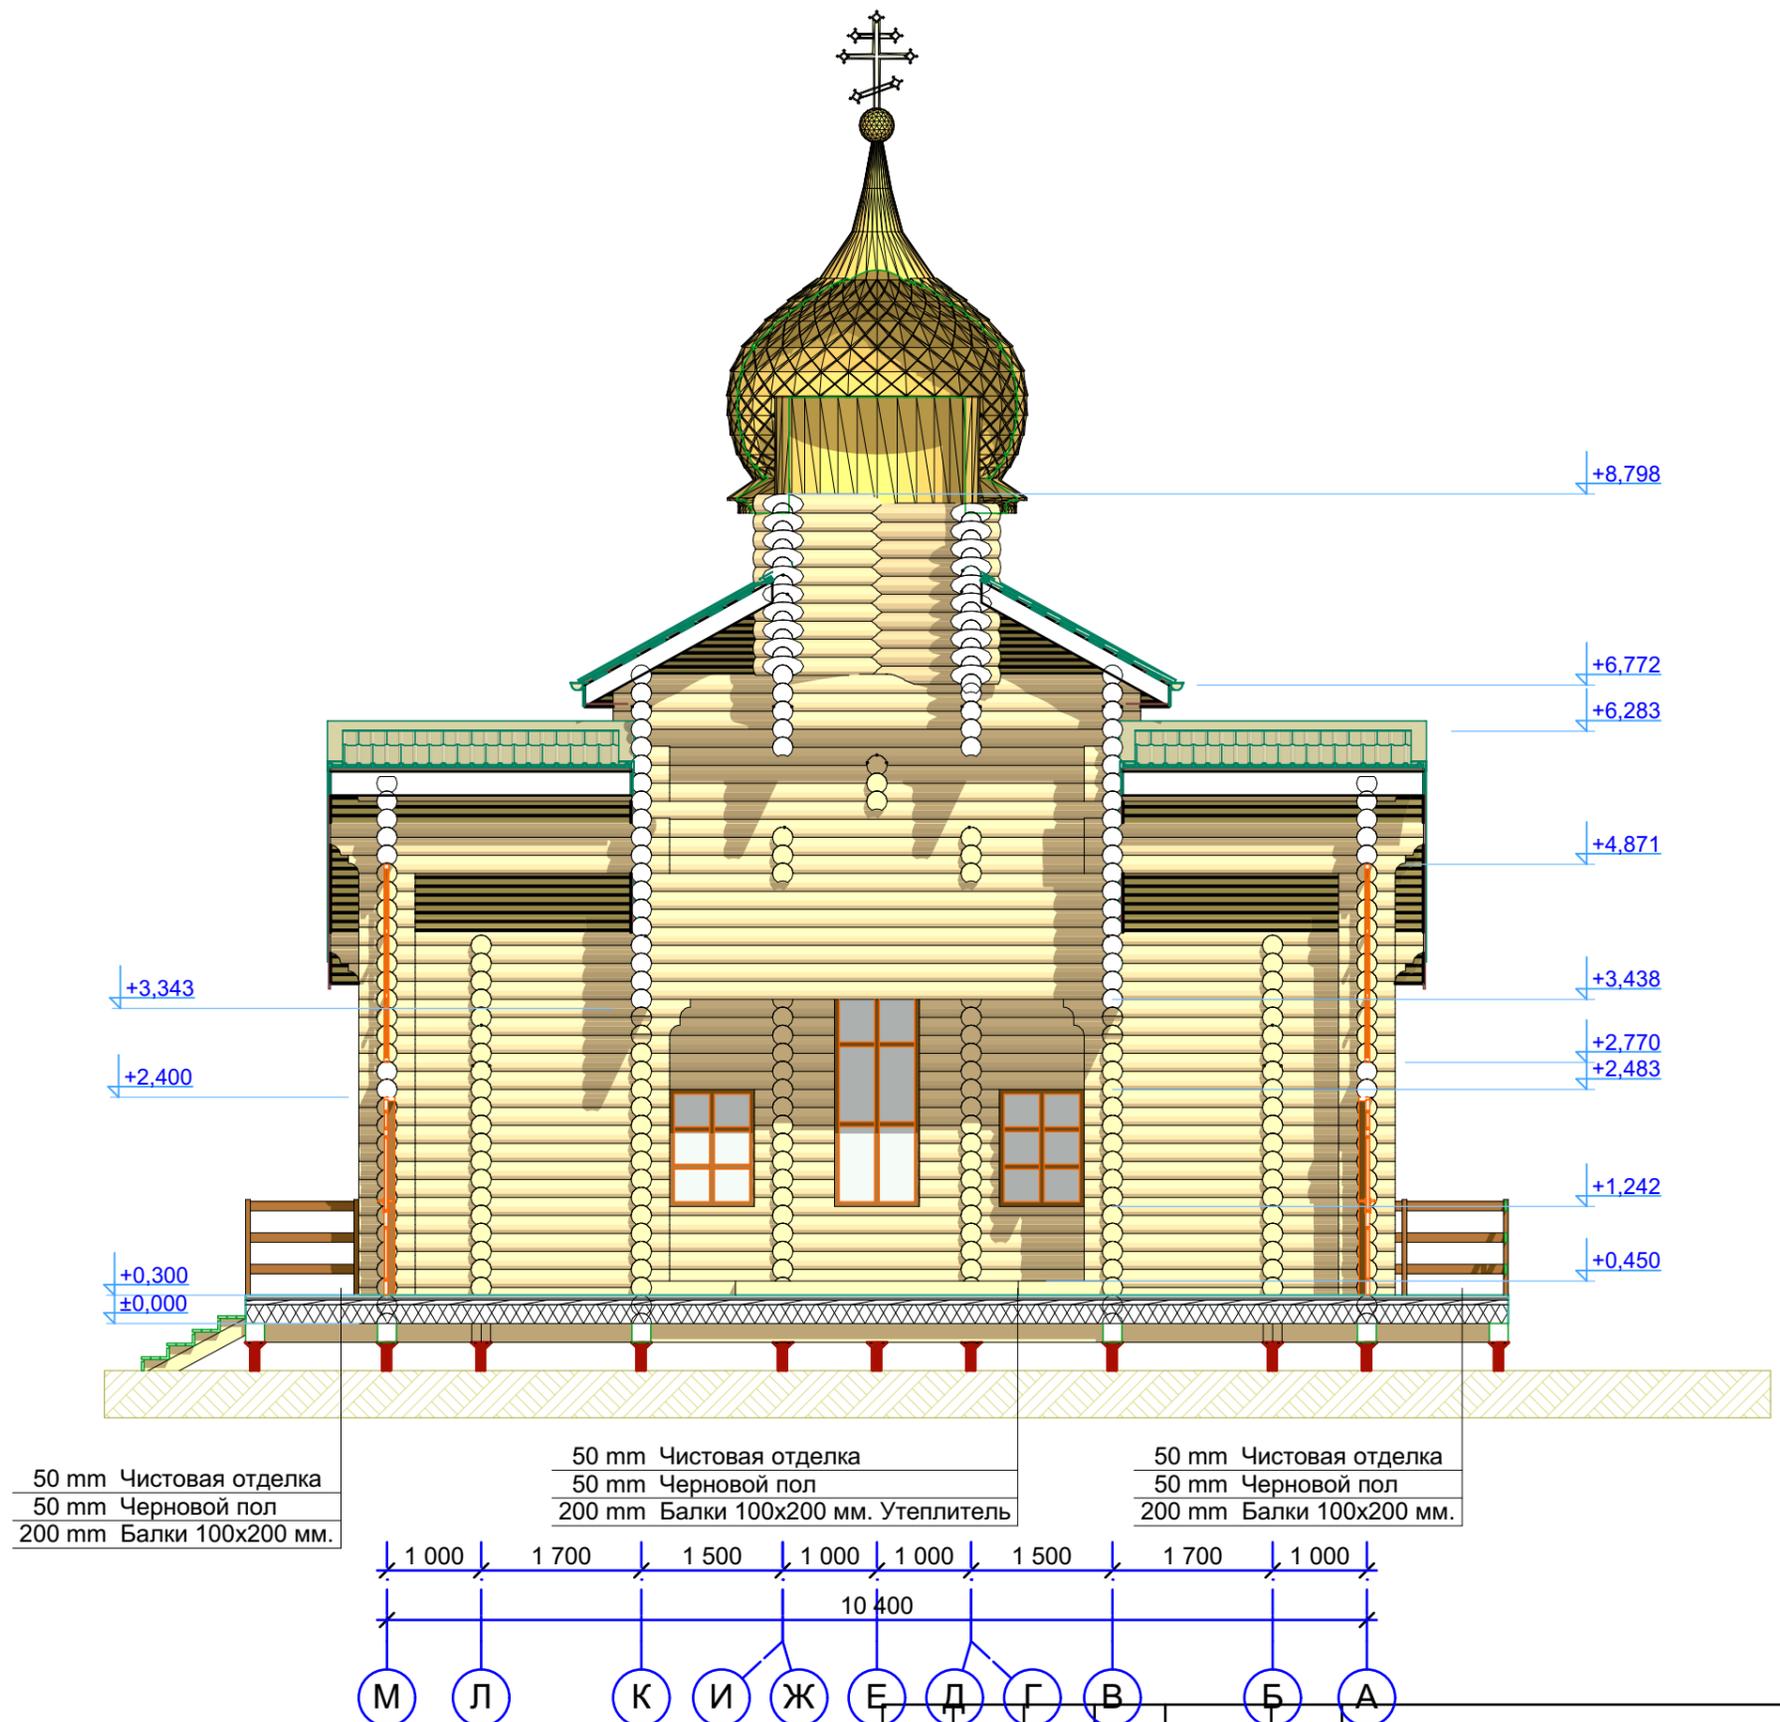



50 mm Чистовая отделка  
50 mm Черновой пол  
200 mm Балки 100x200 мм.

50 mm Чистовая отделка  
50 mm Черновой пол  
200 mm Балки 100x200 мм. Утеплитель


50 mm Чистовая отделка  
50 mm Черновой пол  
200 mm Балки 100x200 мм.

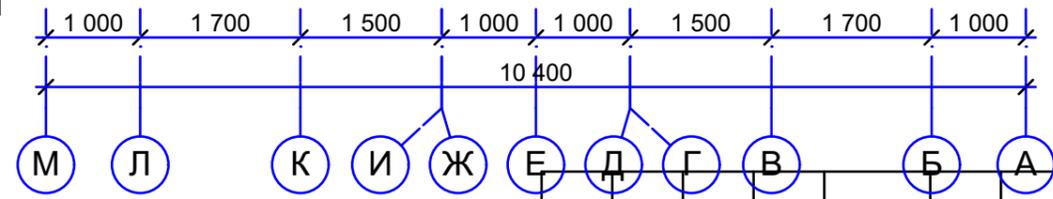

						???		
Изм.	Кол.уч.	Лист	Недок.	Подп.	Дата			
						Храм ОЦБ-220		
						Стадия	Лист	Листов
						п	22	50
						Разрез Р-4 1:75		

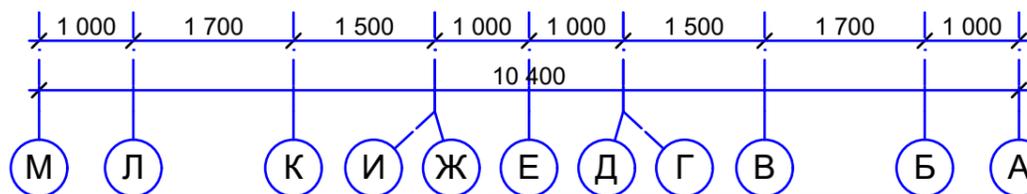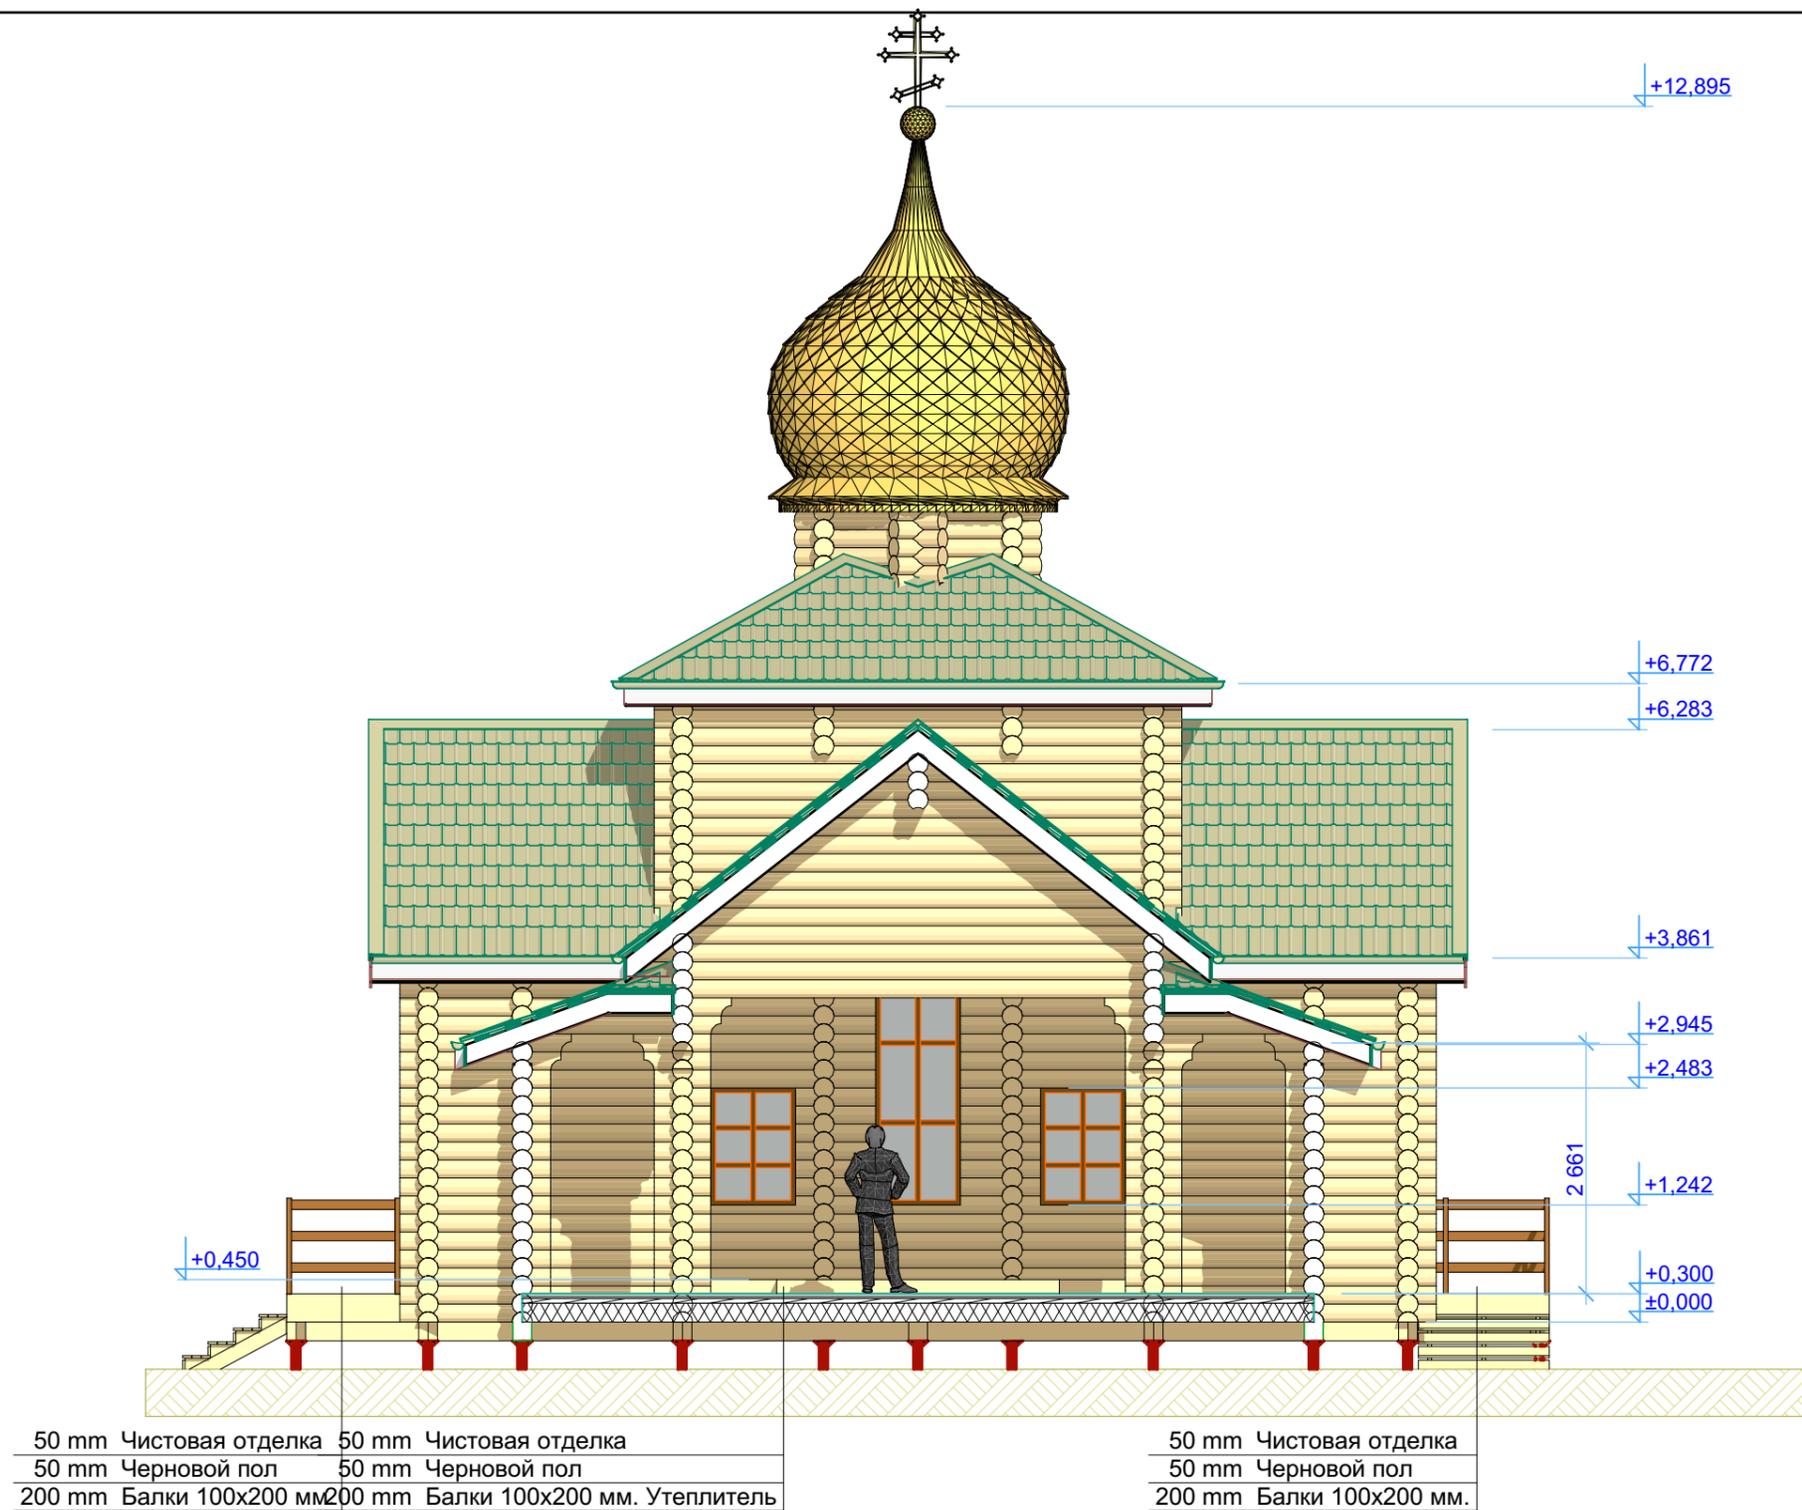


						???			
Изм.	Кол.уч.	Лист	Недок.	Подп.	Дата				
						Храм ОЦБ-220	Стадия	Лист	Листов
							п	23	50
						Разрез Р-5 1:75			

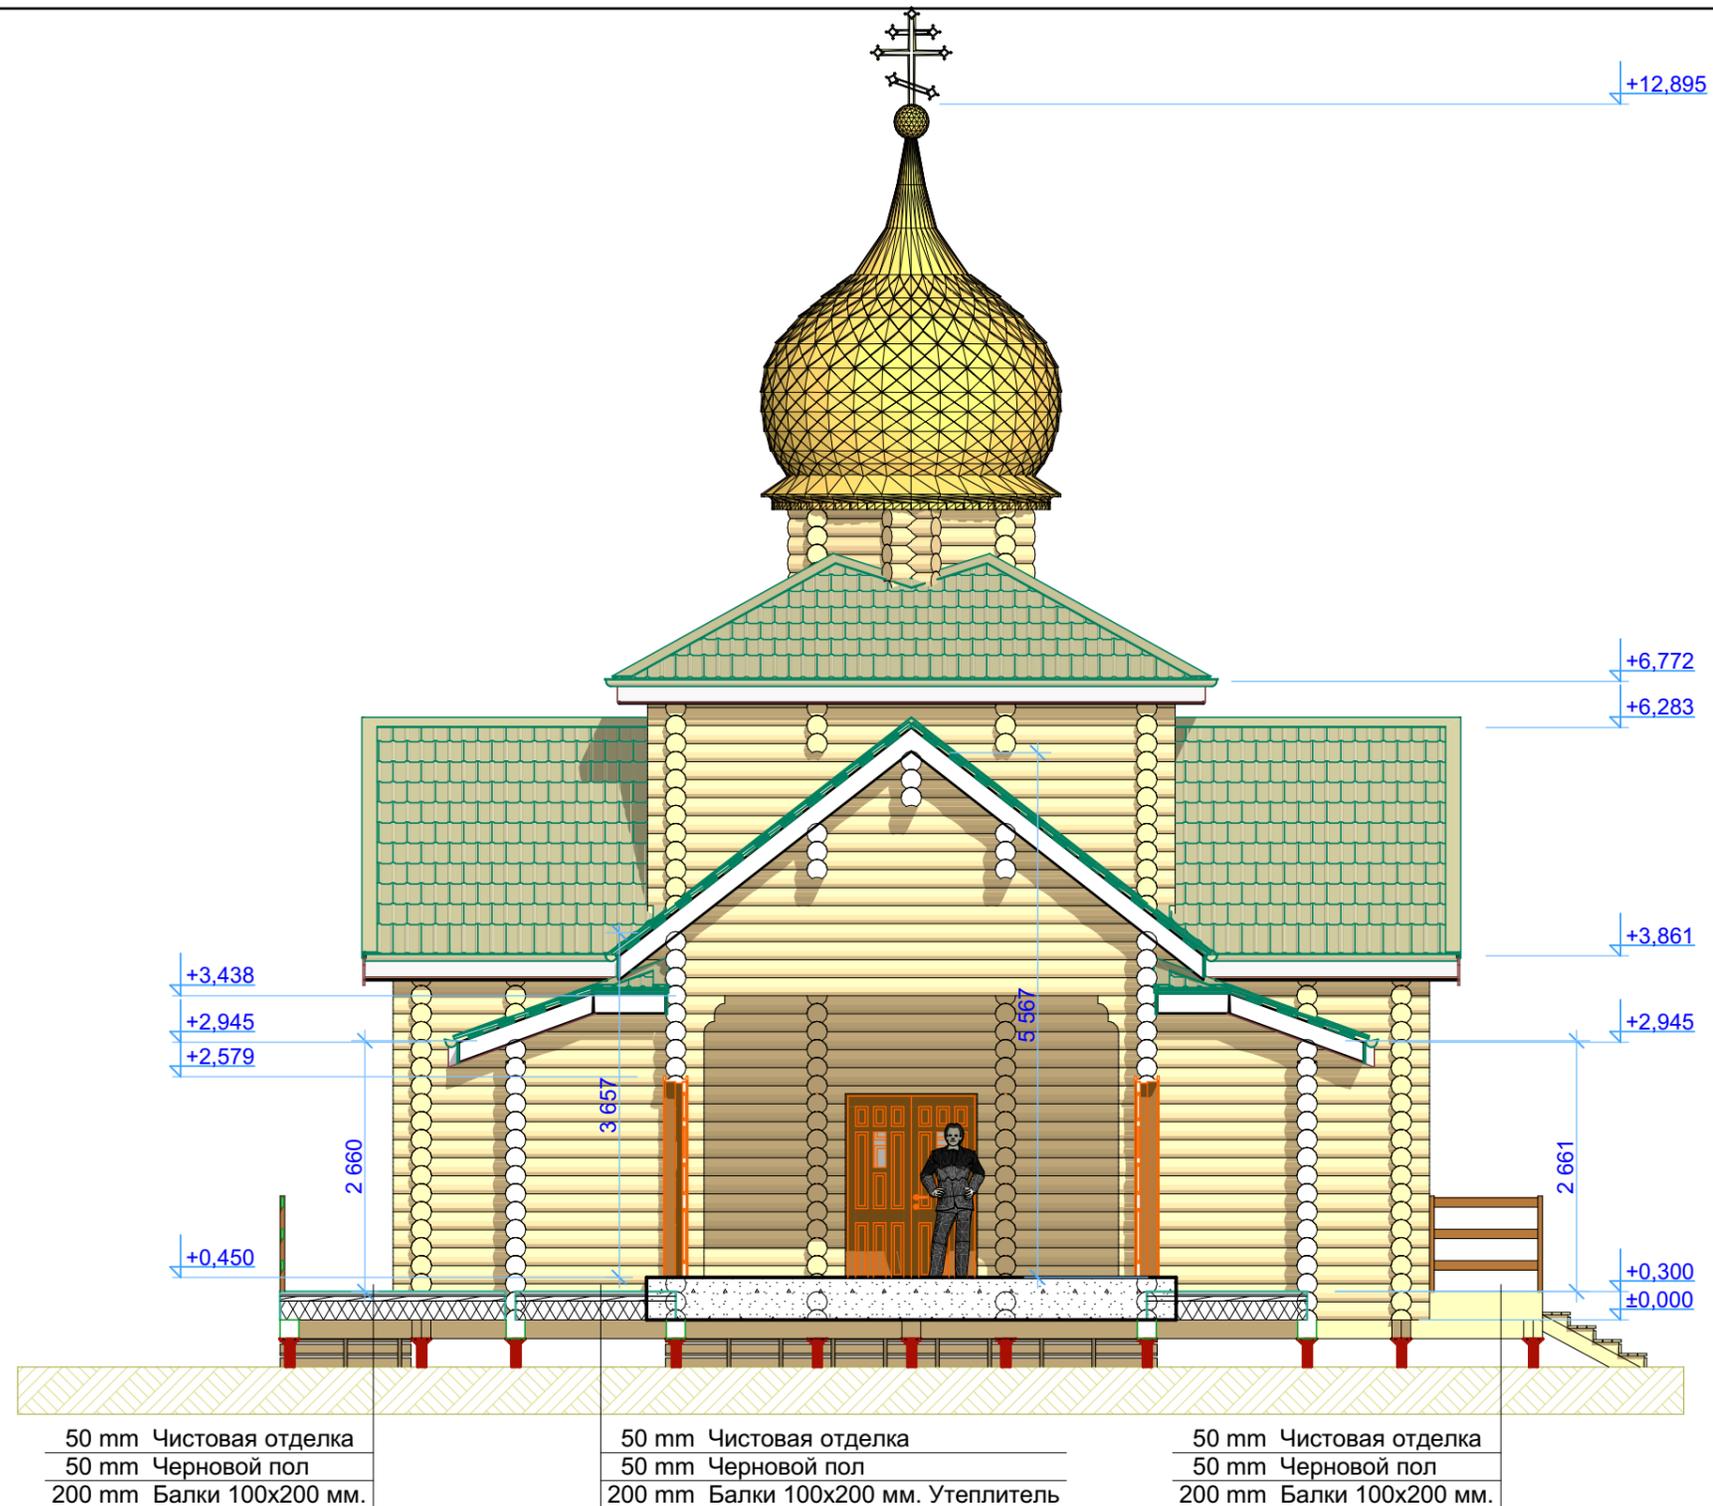

50 mm Чистовая отделка  
50 mm Черновой пол  
200 mm Балки 100x200 мм.

50 mm Чистовая отделка  
50 mm Черновой пол  
200 mm Балки 100x200 мм. Утеплитель


50 mm Чистовая отделка  
50 mm Черновой пол  
200 mm Балки 100x200 мм.

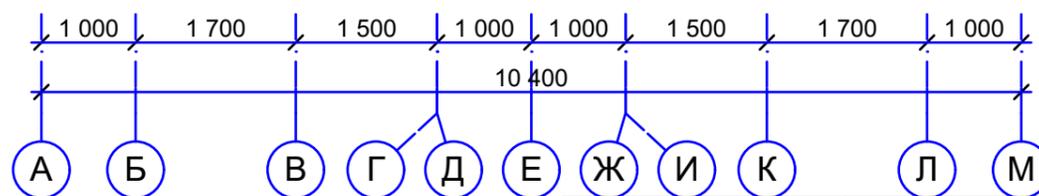


						???		
Изм.	Кол.уч.	Лист	Недок.	Подп.	Дата			
						Храм ОЦБ-220		
						Стадия	Лист	Листов
						п	24	50
						Разрез Р-6 1:75		




						???			
Изм.	Кол.уч.	Лист	Чедок.	Подп.	Дата	Храм ОЦБ-220	Стадия	Лист	Листов
							п	25	50
						ЗД разрез 1 1:20			

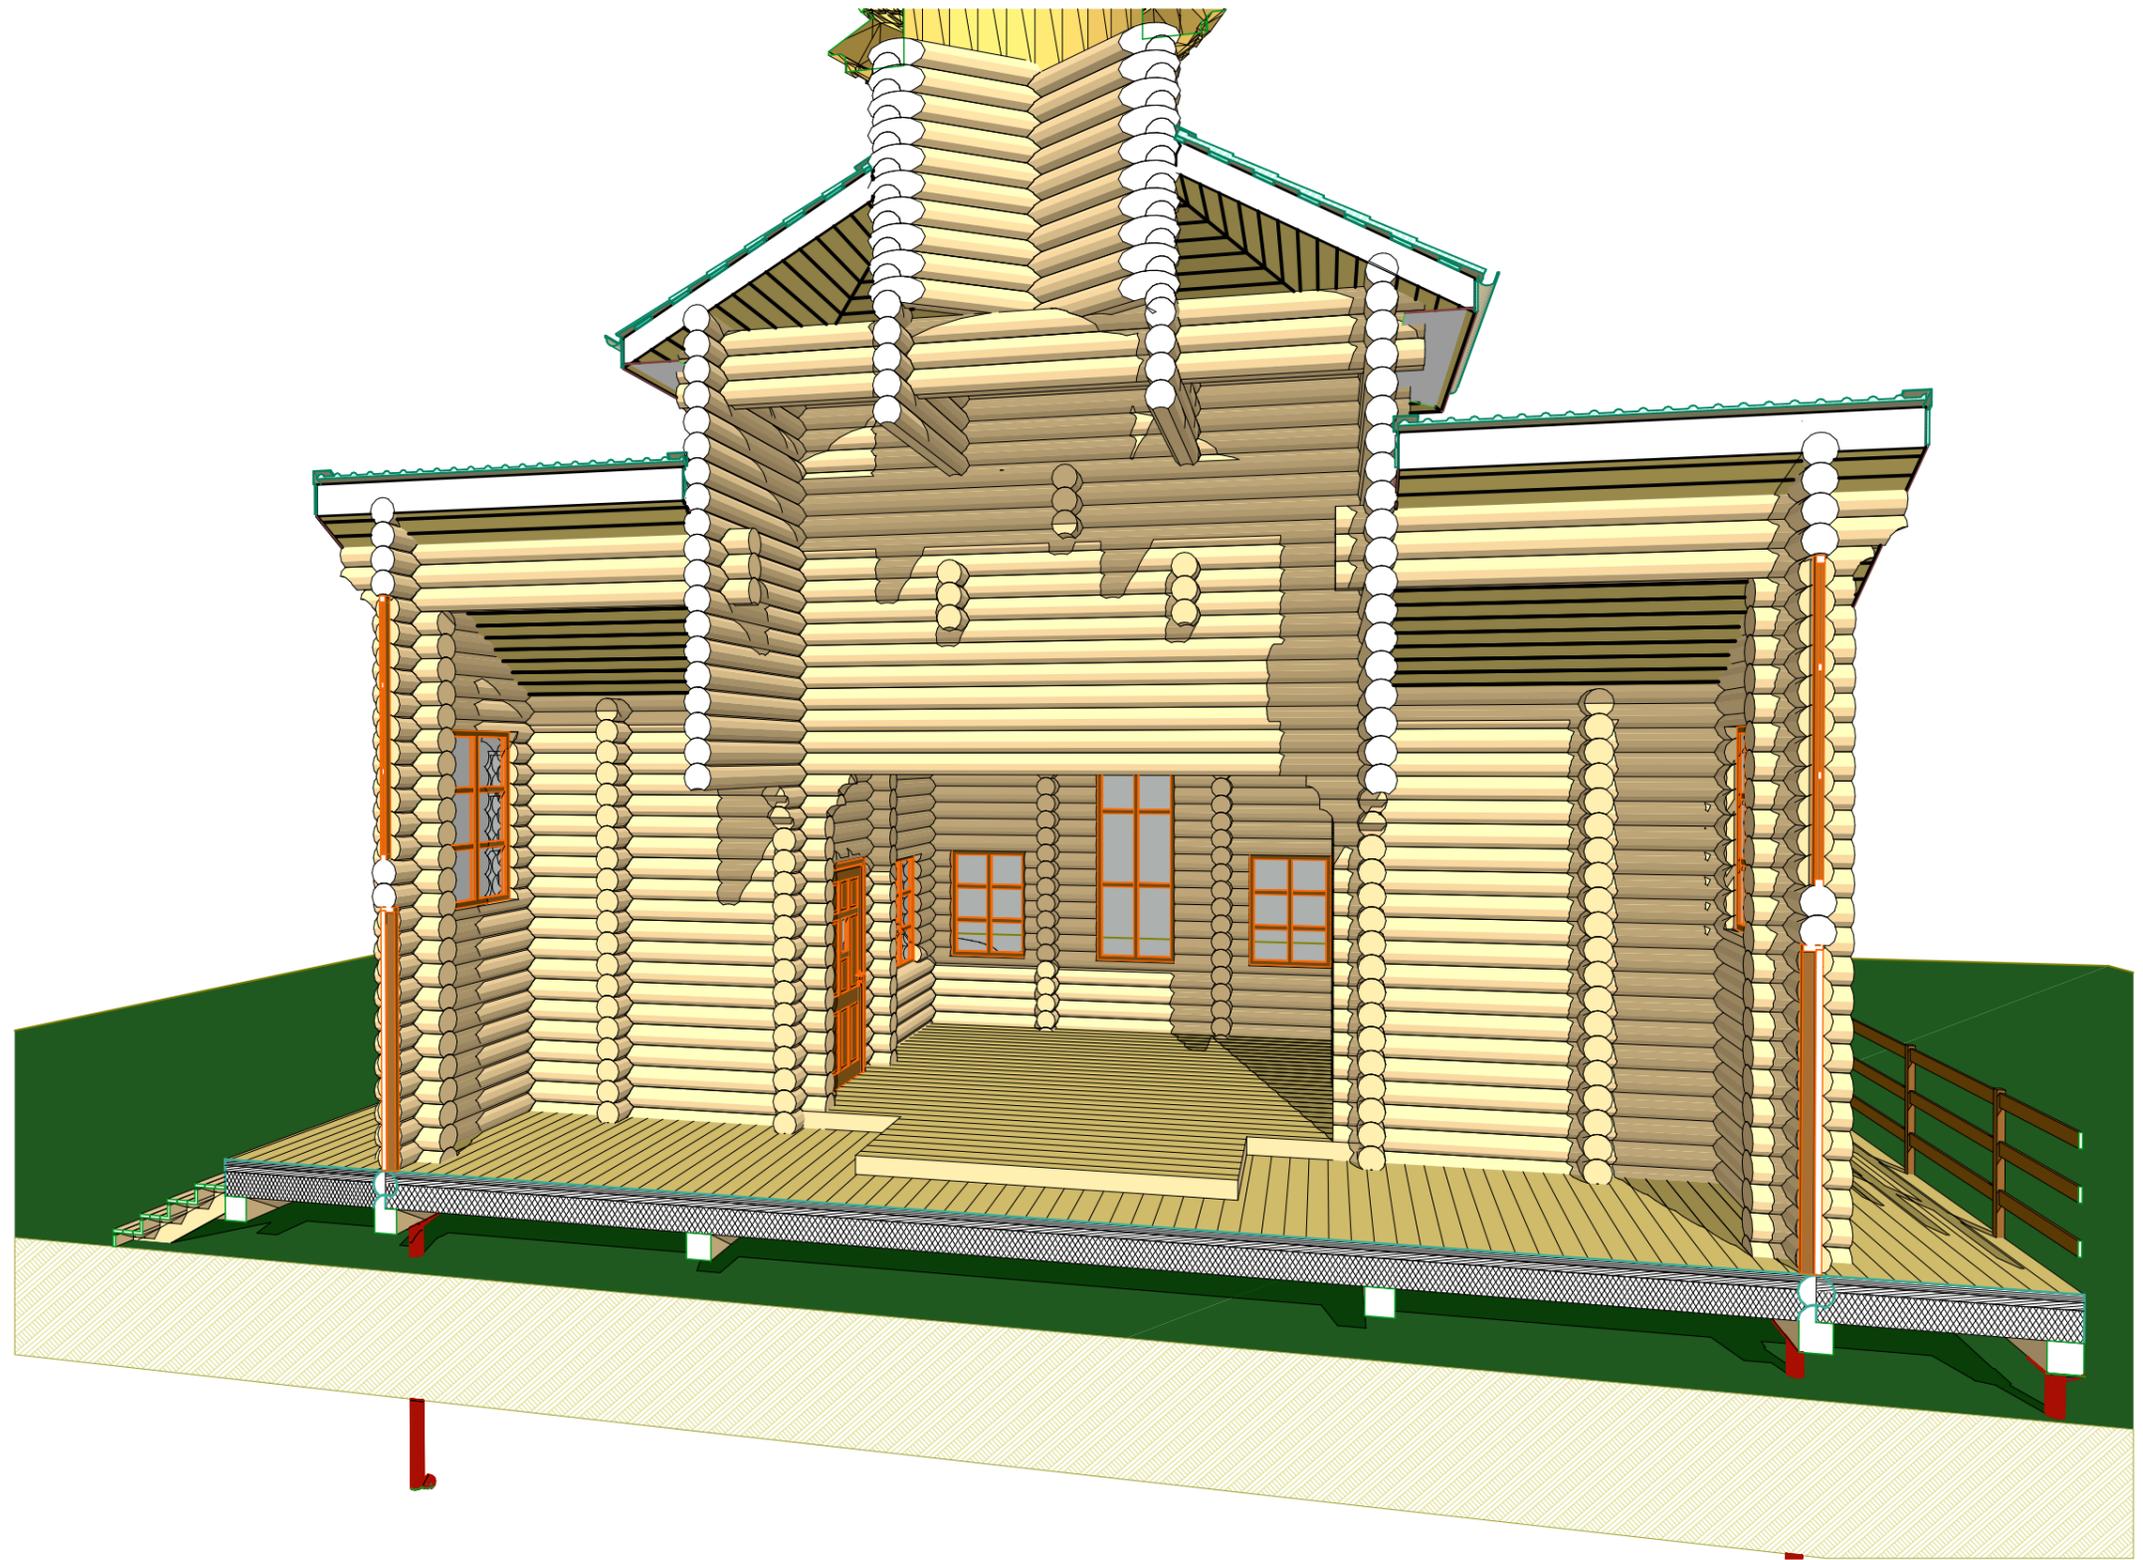


						???			
Изм.	Кол.уч.	Лист	№док.	Подп.	Дата	Храм ОЦБ-220	Стадия	Лист	Листов
							п	26	50
						ЗД разрез 2 1:20			

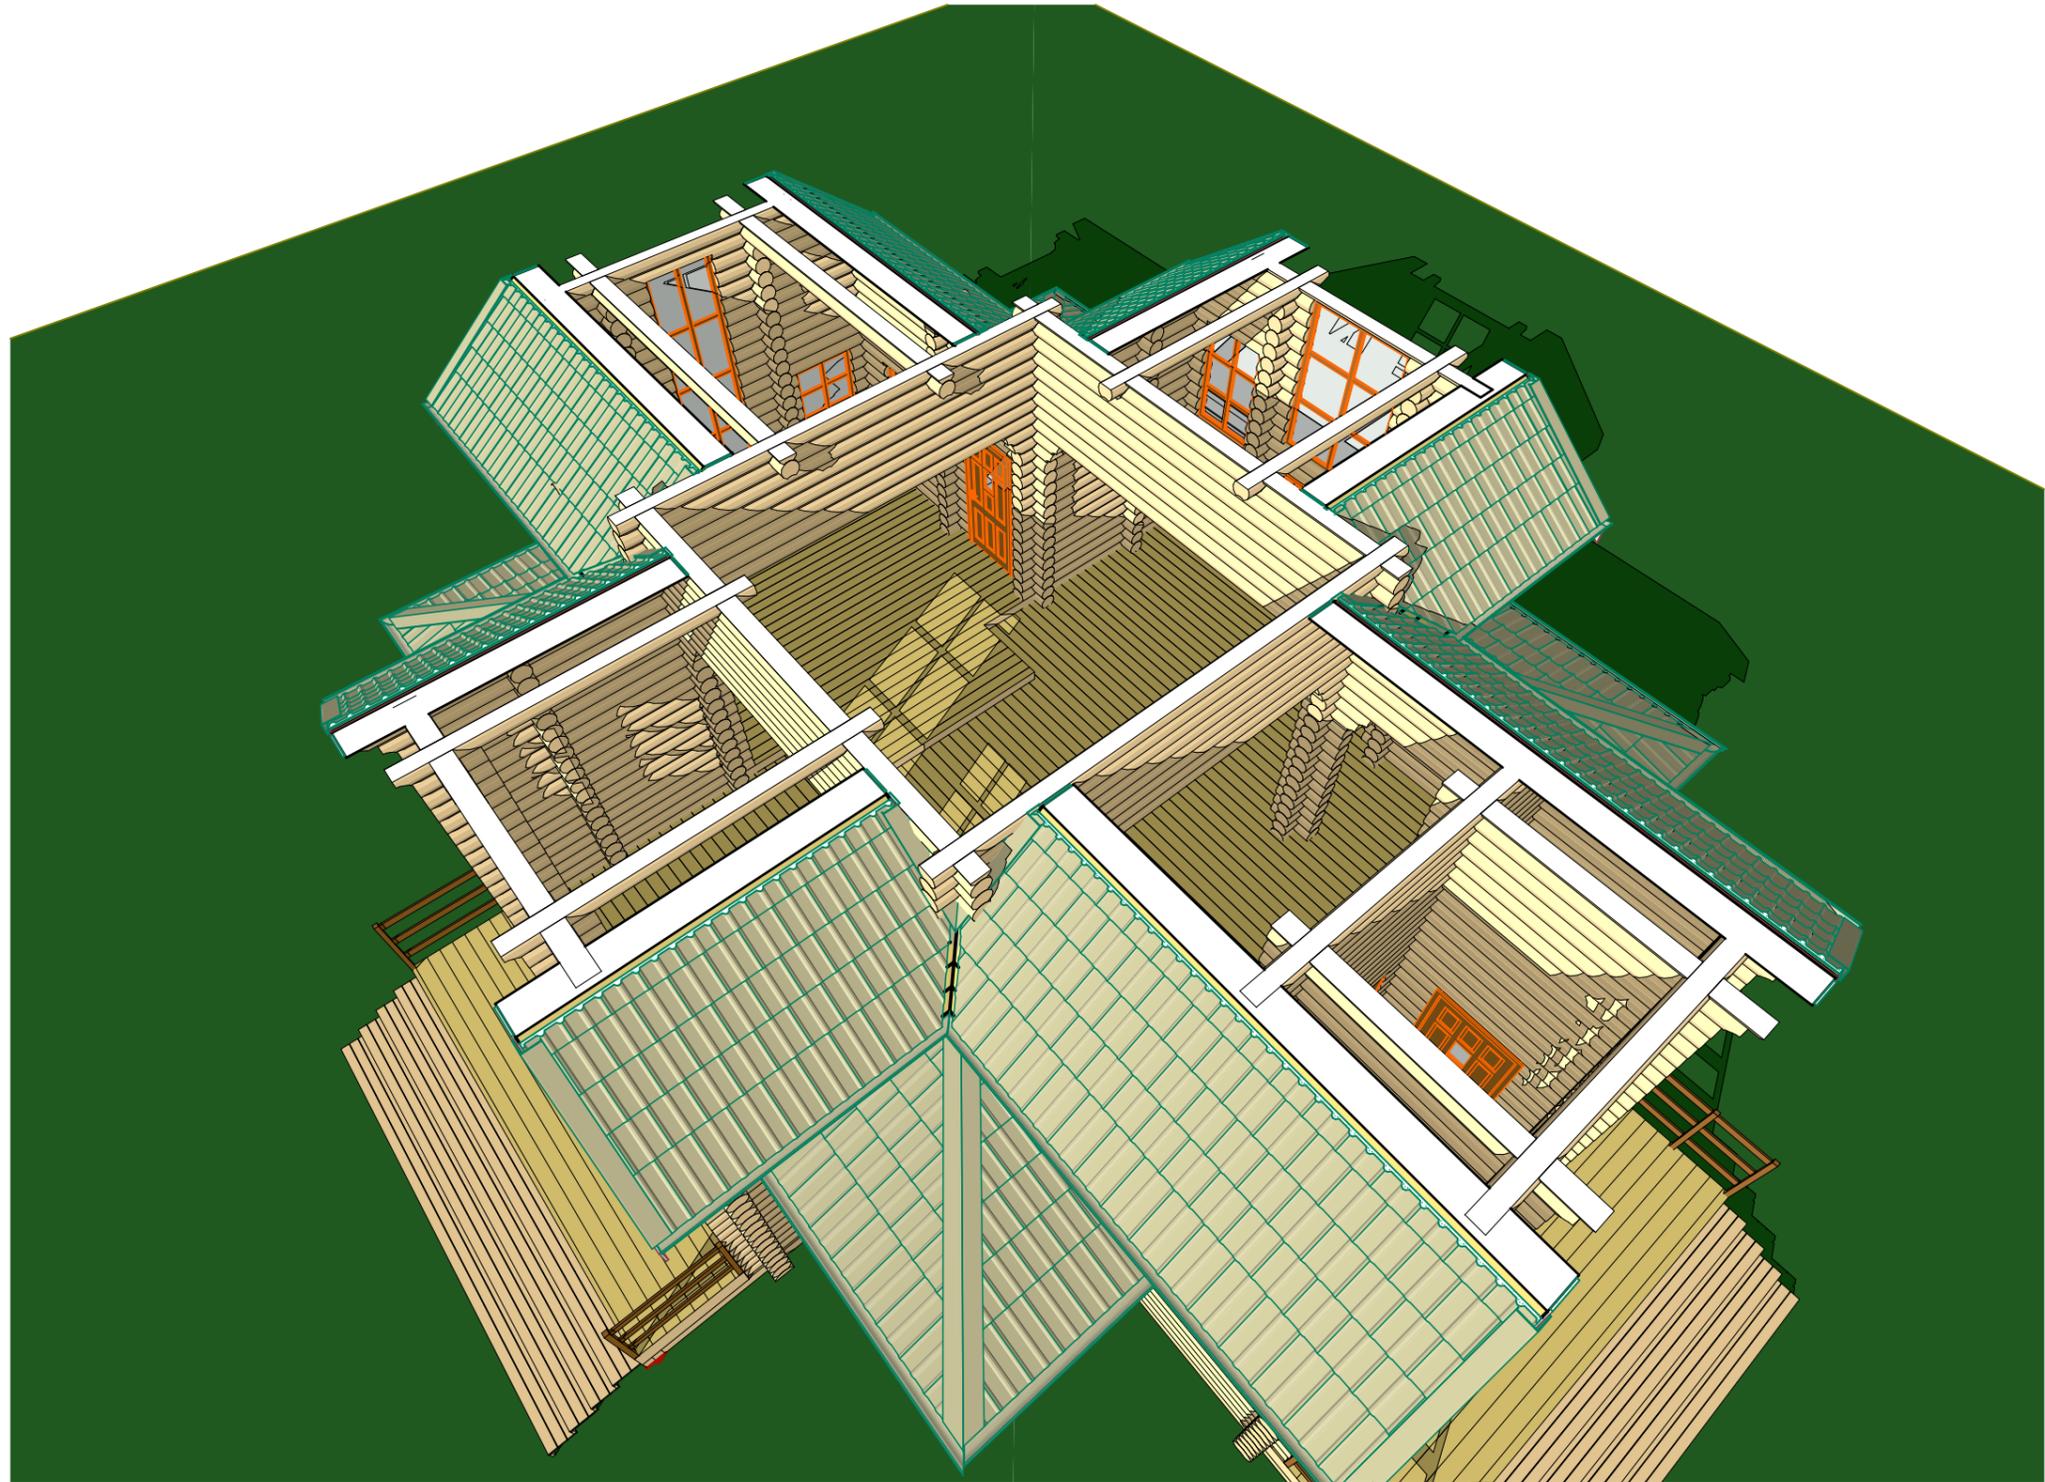


						???			
Изм.	Коп.уч.	Лист	Чедок.	Подп.	Дата		Стадия	Лист	Листов
						Храм ОЦБ-220	п	27	50
							ЗД разрез 3 1:75		

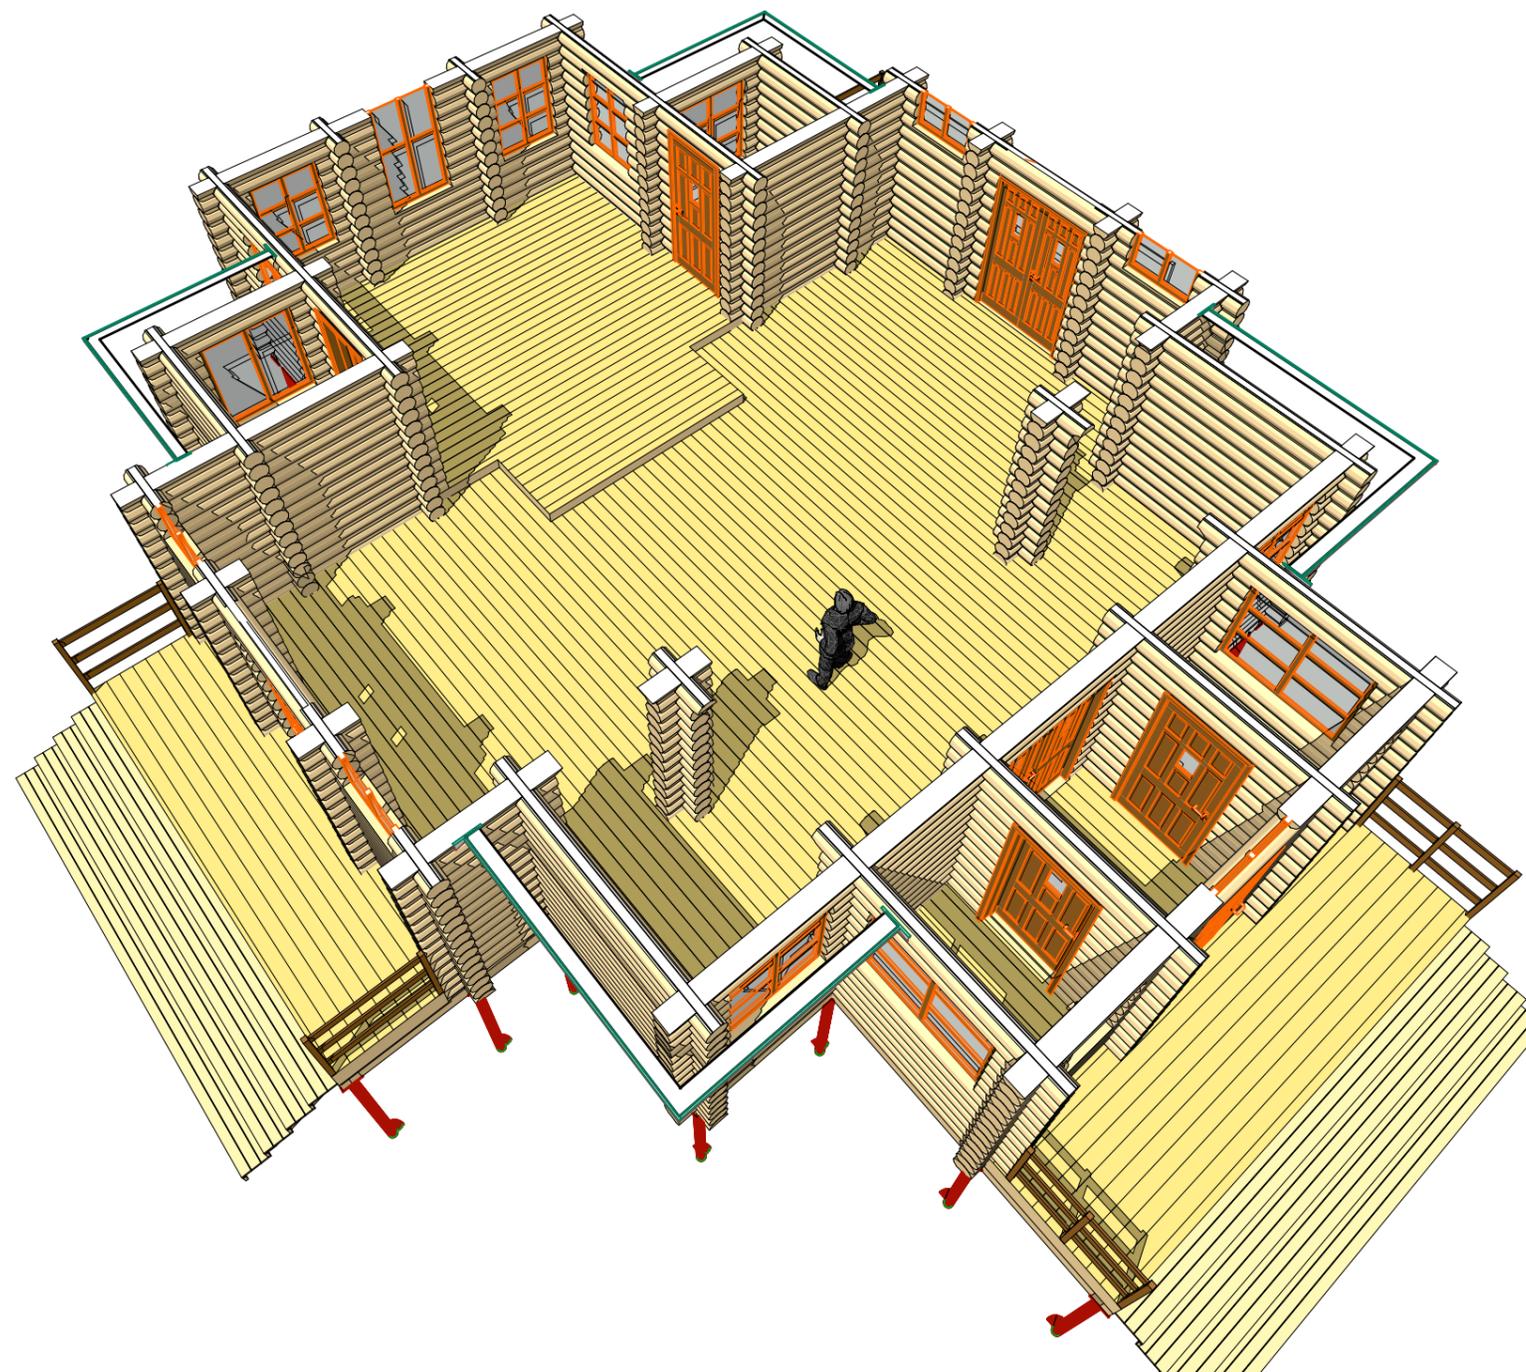

						???			
Изм.	Коп.уч.	Лист	Чедок.	Подп.	Дата		Стадия	Лист	Листов
						Храм ОЦБ-220	П	28	50
						ЗД разрез 4 1:75			

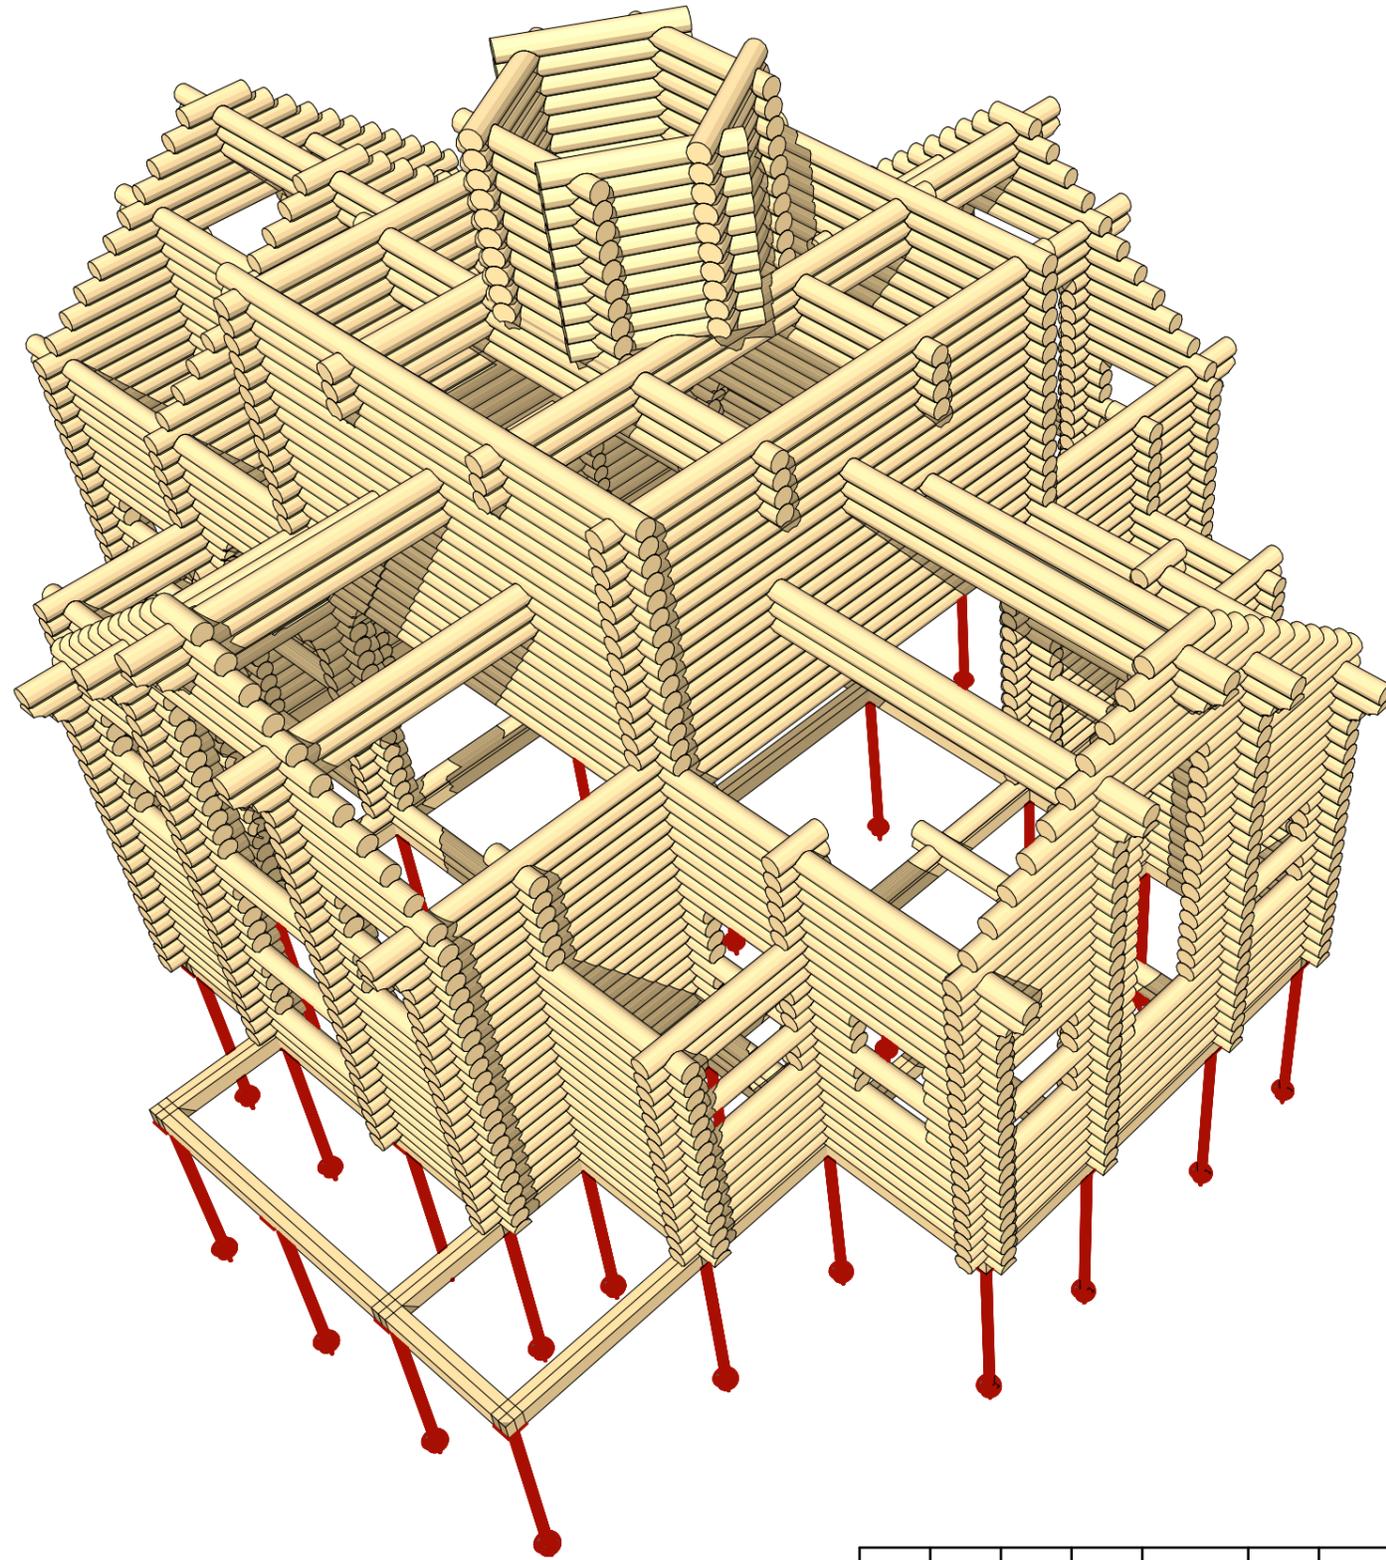

						???			
Изм.	Кол.уч.	Лист	Чедок.	Подп.	Дата		Стадия	Лист	Листов
						Храм ОЦБ-220	п	29	50
							Сруб вид 1 1:75		

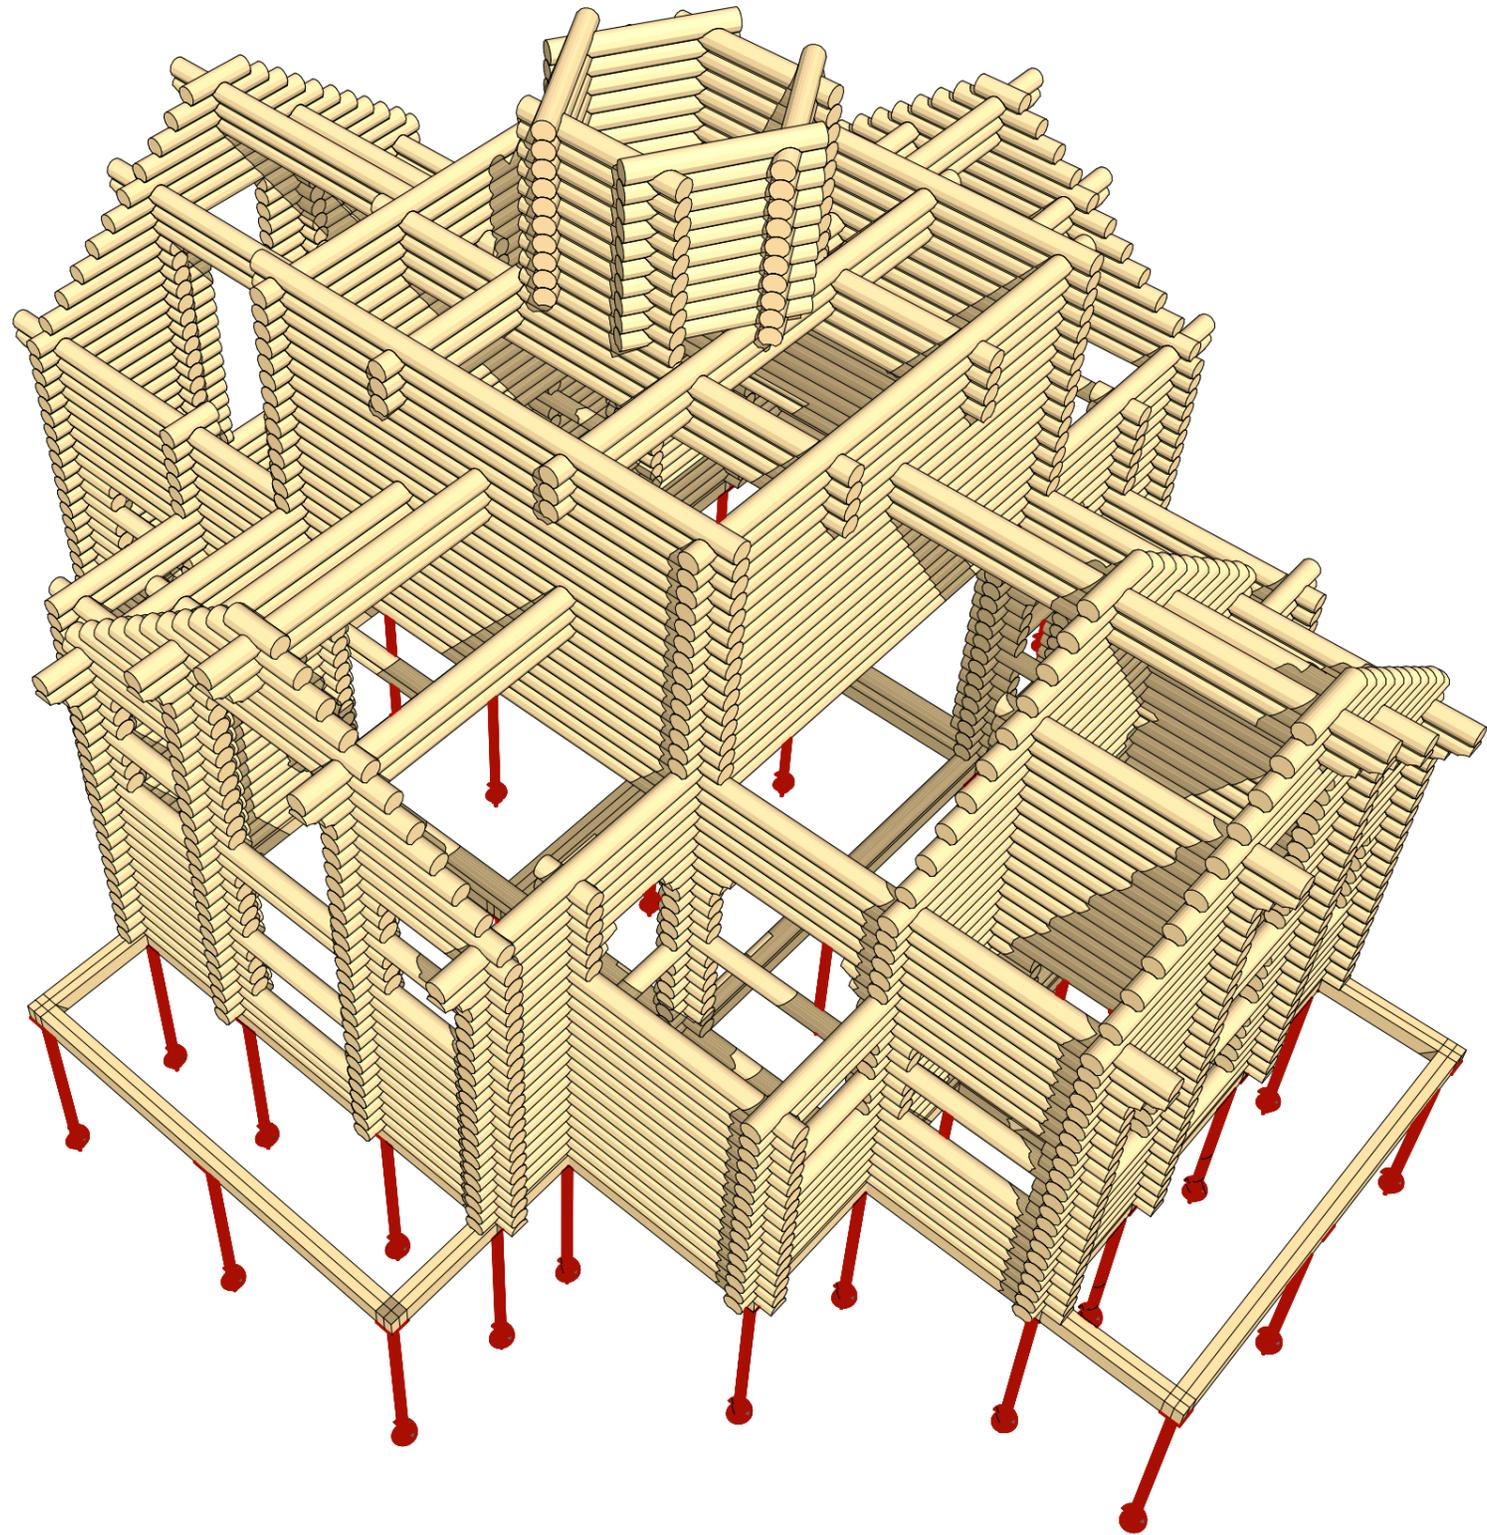


						???			
Изм.	Кол.уч.	Лист	№док.	Подп.	Дата		Стадия	Лист	Листов
						Храм ОЦБ-220	п	30	50
							Сруб вид 2 1:75		



						???			
Изм.	Кол.уч.	Лист	Недок.	Подп.	Дата		Стадия	Лист	Листов
						Храм ОЦБ-220	п	31	50
							Визуализация 1 1:75		



						???			
Изм.	Коп.уч.	Лист	Чедок.	Подп.	Дата		Стадия	Лист	Листов
						Храм ОЦБ-220	п	32	50
							Визуализация 2 1:75		

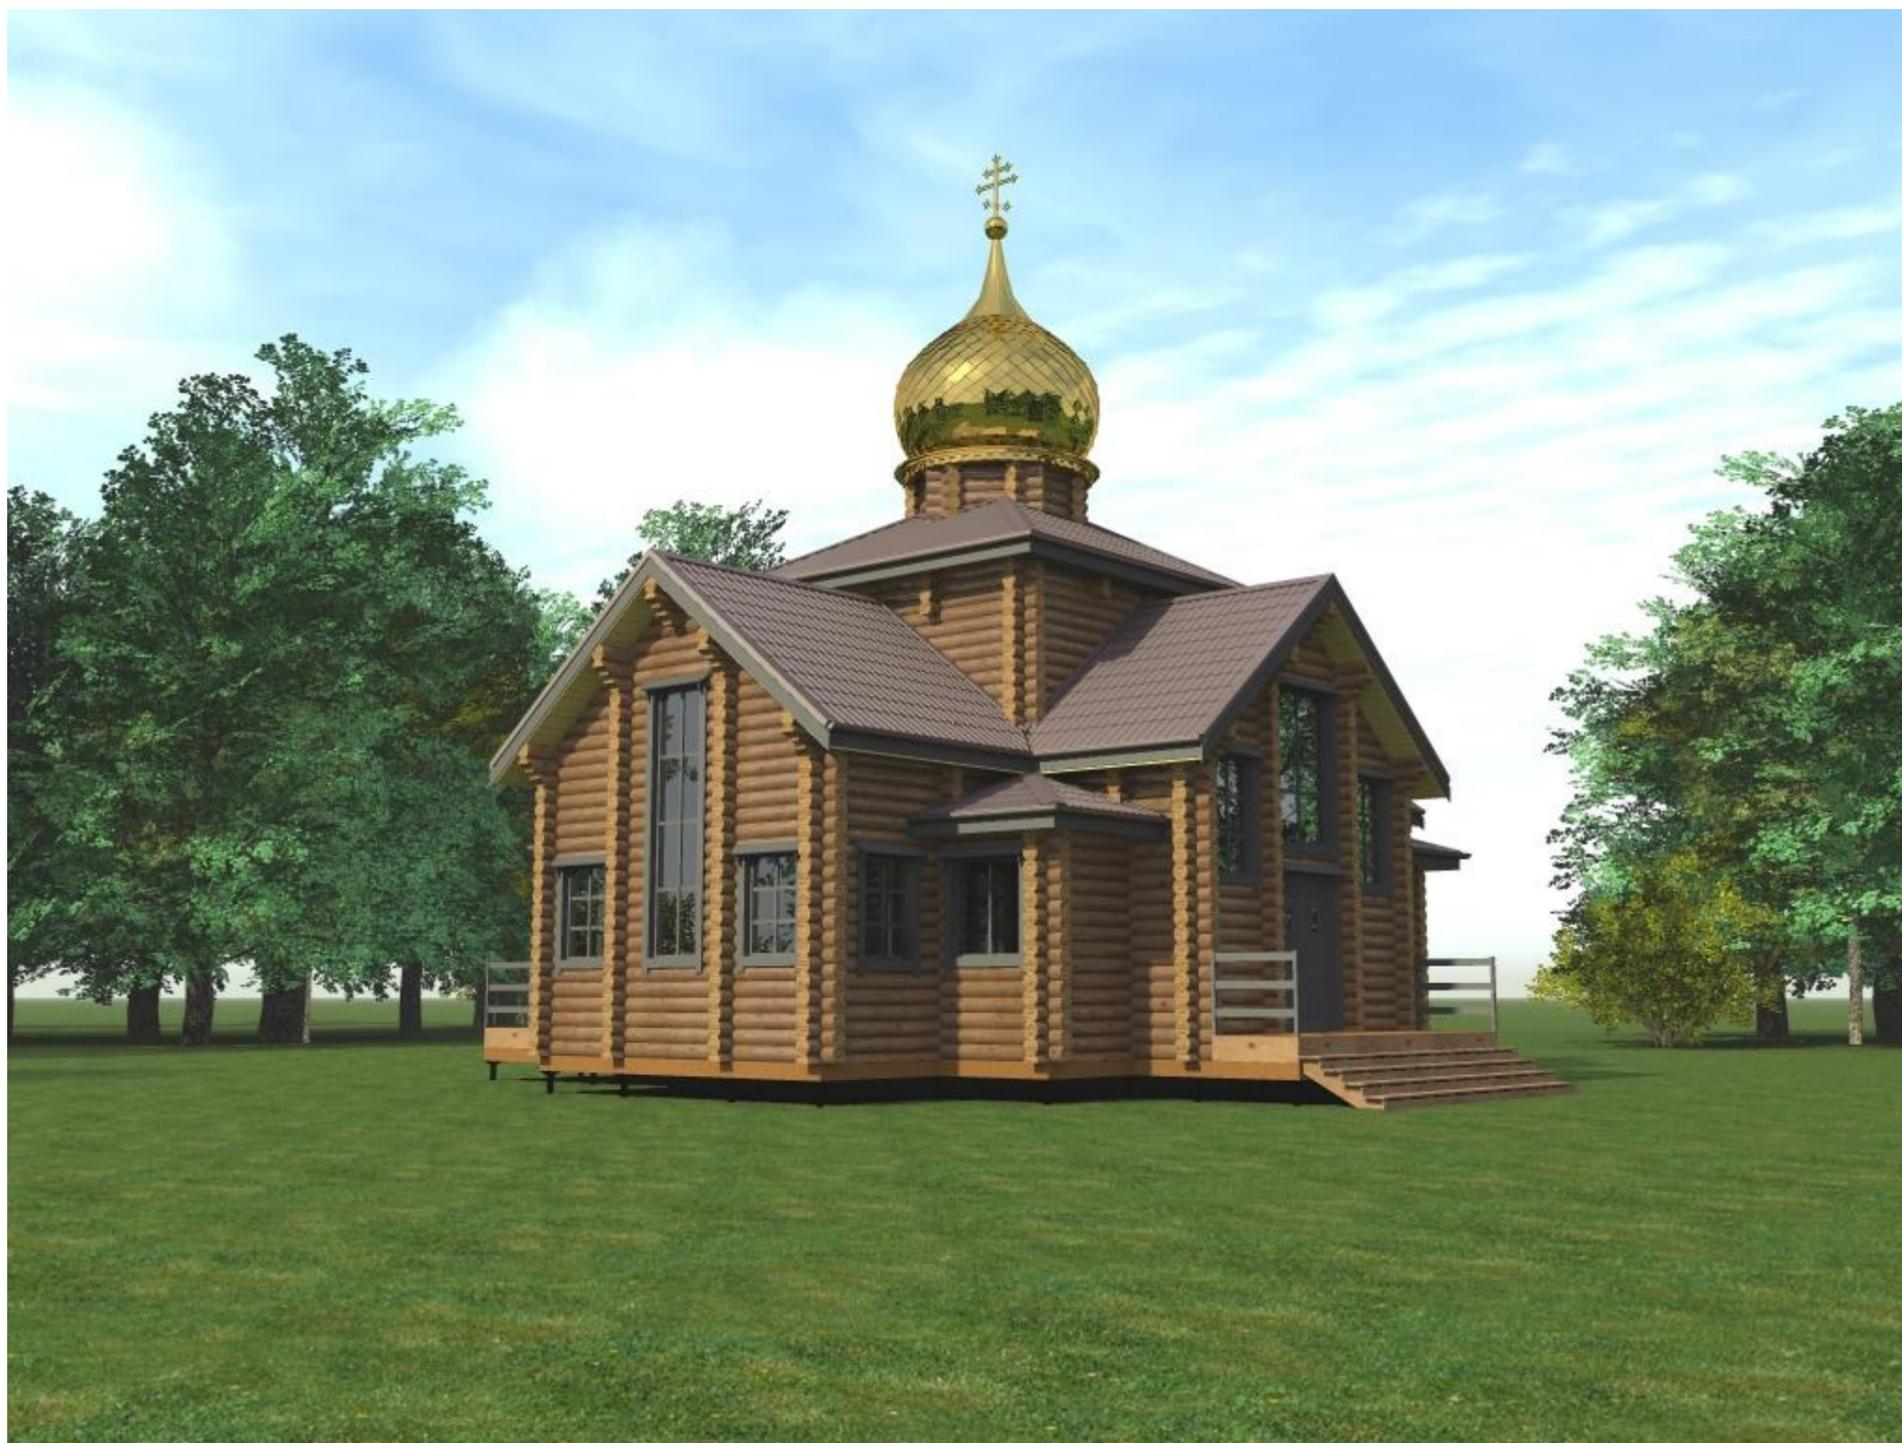

Изм.	Кол.уч.	Лист	Недок.	Подп.	Дата	???			
						Храм ОЦБ-220	Стадия	Лист	Листов
							п	33	50
						Визуализация 3 1:75			



						???			
Изм.	Кол.уч.	Лист	Недок.	Подп.	Дата				
						Храм ОЦБ-220	Стадия	Лист	Листов
							п	34	50
						Визуализация 4 1:75			