

ХРАМ АЛЕКСАНДРА НЕВСКОГО




АР №5 Храм Александра Невского

ИП Леонтьев А.В.

2017

ХРАМ АЛЕКСАНДРА НЕВСКОГО

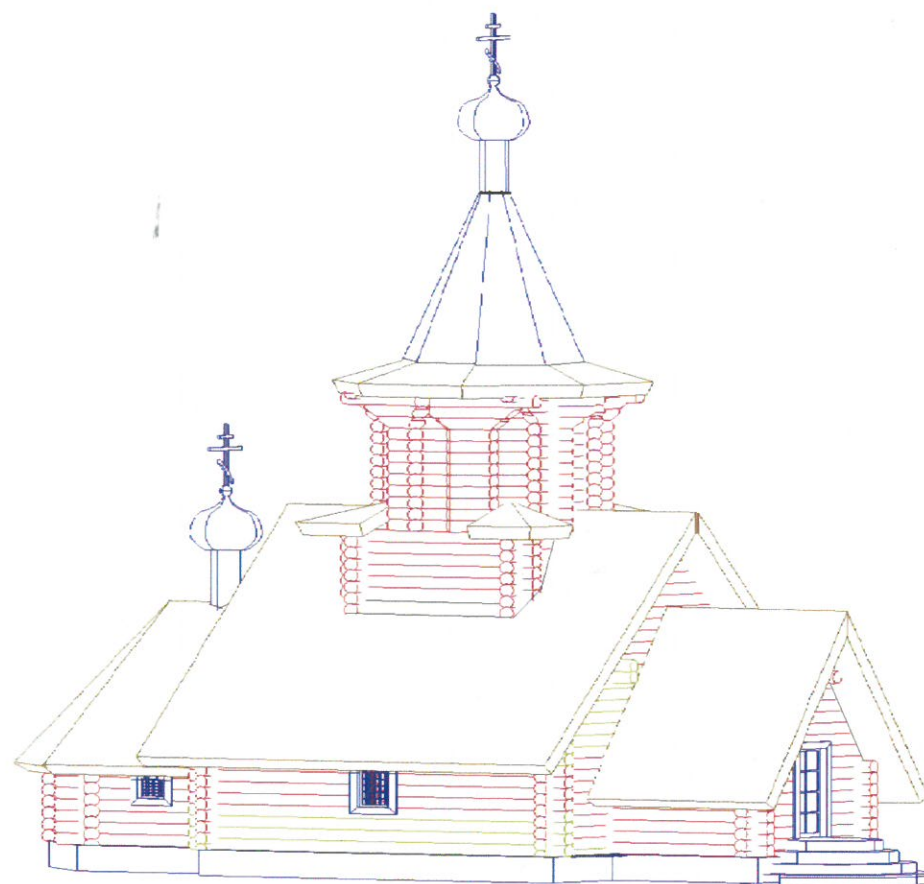

Московская обл., городской округ Мытищи, пос. Птицефабрика, ул. Садовая, 4

Храм Александра Невского

ИП Леонтьев А.В.

2017

Ведомость рабочих чертежей основного комплекта

№ Листа	Наименование	Примечание
1	Общие данные	
2	Ведомость материалов	
3	Вид	
4	Вид	
5	Вид	
6	Вид	
7	Фасады	
8	Фасад в осях 1 - 13	
9	Фасад в осях 13 - 1	
10	Фасад в осях А - Л	
11	Фасад в осях Л - А	
12	План кровли	
13	План на отм. 0,000	

Ведомость основных комплектов рабочих чертежей

Обозначение	Наименование	Примечание
Проект №5 - АР		
Проект №5 - АС		
Проект №5 - КД		

						Проект №5 - АР			
Изм.	Коп уч	Лист	№ док	Подпись	Дата				
Разработал	ГАП Леонтьев А.В.					ХРАМ АЛЕКСАНДРА НЕВСКОГО	Стадия	Лист	Листов
							АР	1.1	1
							ИП Леонтьев А.В.		




						Проект №5 - АС		
						Московская обл., городской округ Мытищи, пос. Птицефабрика, ул. Садовая, 4		
				Изм.	Коп у	храм Александра Невского		
Изм.	Коп уч	Лист	№ док	Подпись	Дата			
	Разработал	ГАП Леонтьев А.В.					3	13
						Вид 1		ИП Леонтьев А.В.



Фасад в осях 1 - 13


+18,290
↓

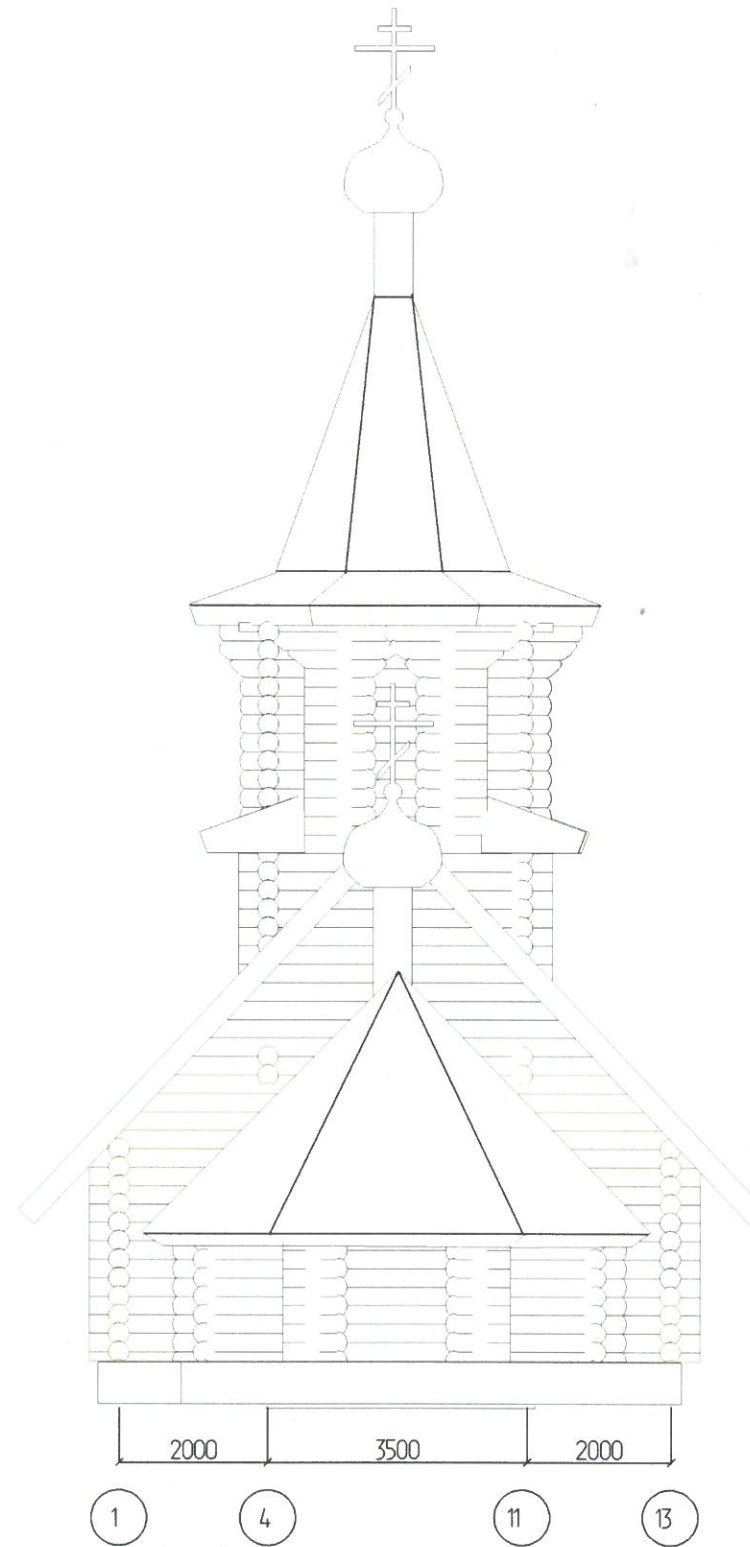

0,000
↓


						Проект №5 - АС			
						Московская обл., городской округ Мытищи, пос. Птицефабрика, ул. Садовая, 4			
Изм.	Коп уч	Лист	№ док	Изм.	Коп у	ХРАМ АЛЕКСАНДРА НЕВСКОГО	Стадия	Лист	Листов
Разработал	ГАП Леонтьев А.В.			Подпись	Дата			8	13
						Фасад в осях 1 - 13	ИП Леонтьев А.В.		

Фасад в осях 13 - 1

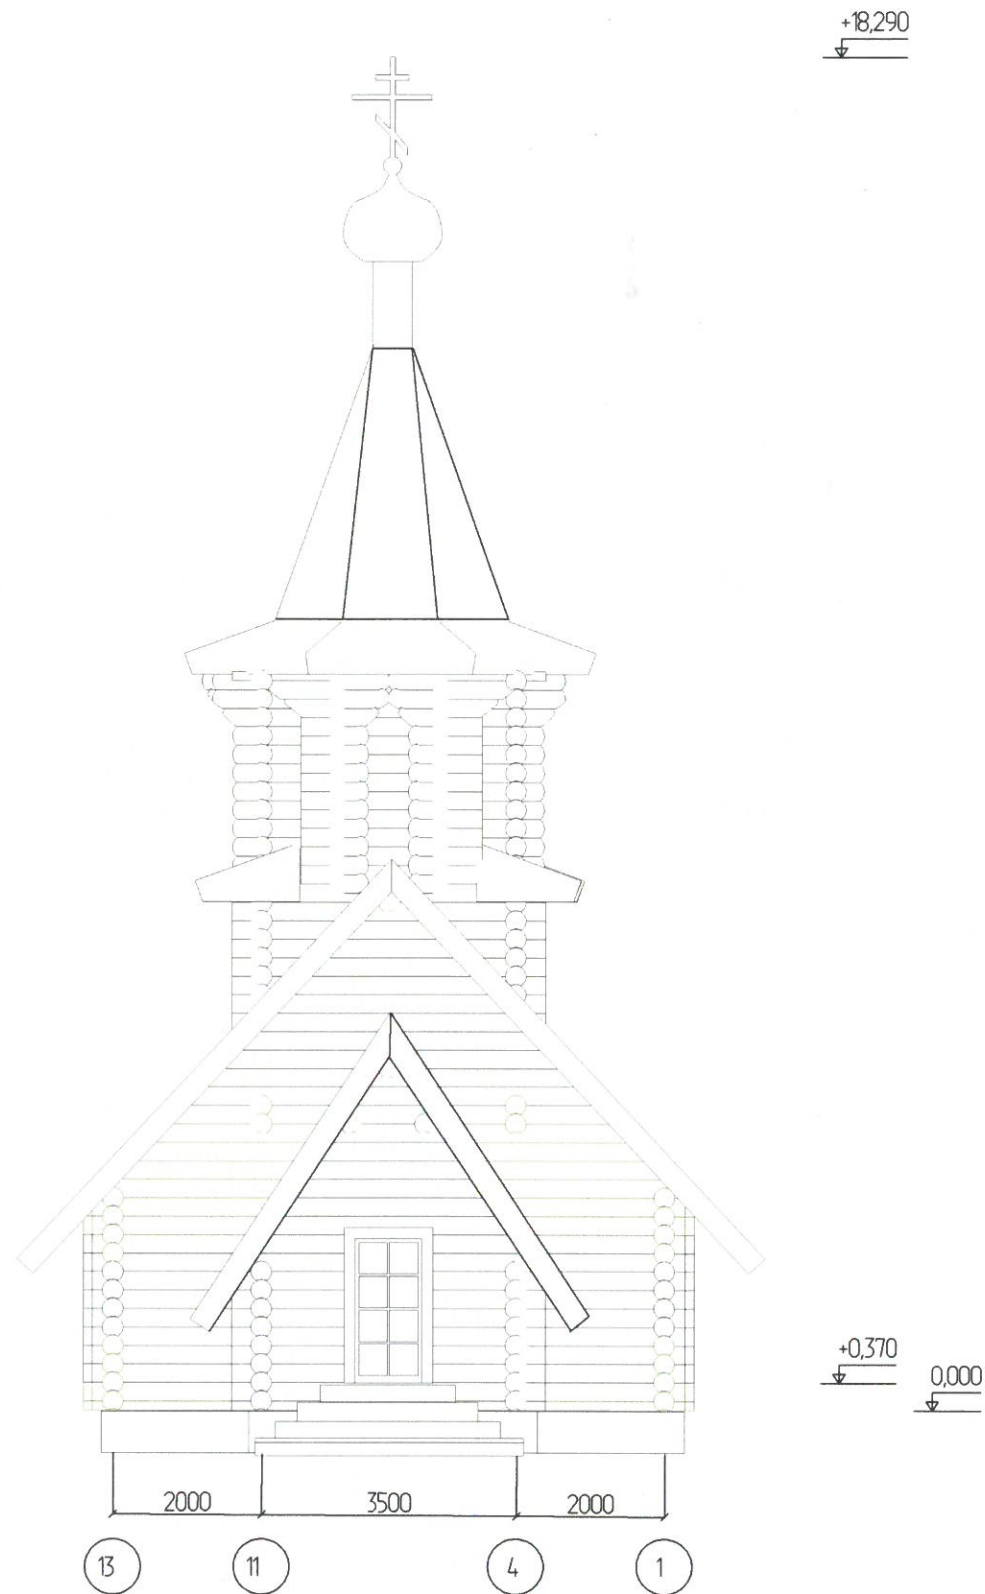


						Проект №5 - АС			
						Московская обл., городской округ Мытищи, пос. Птицефабрика, ул. Садовая, 4			
Изм.	Коп уч	Лист	№ док	Изм.	Коп у	ХРАМ АЛЕКСАНДРА НЕВСКОГО	Стадия	Лист	Листов
Разработал	ГАП Леонтьев А.В.			Подпись	Дата			9	13
						Фасад в осях 13 - 1	ИП Леонтьев А.В.		

Фасад в осях А - Л

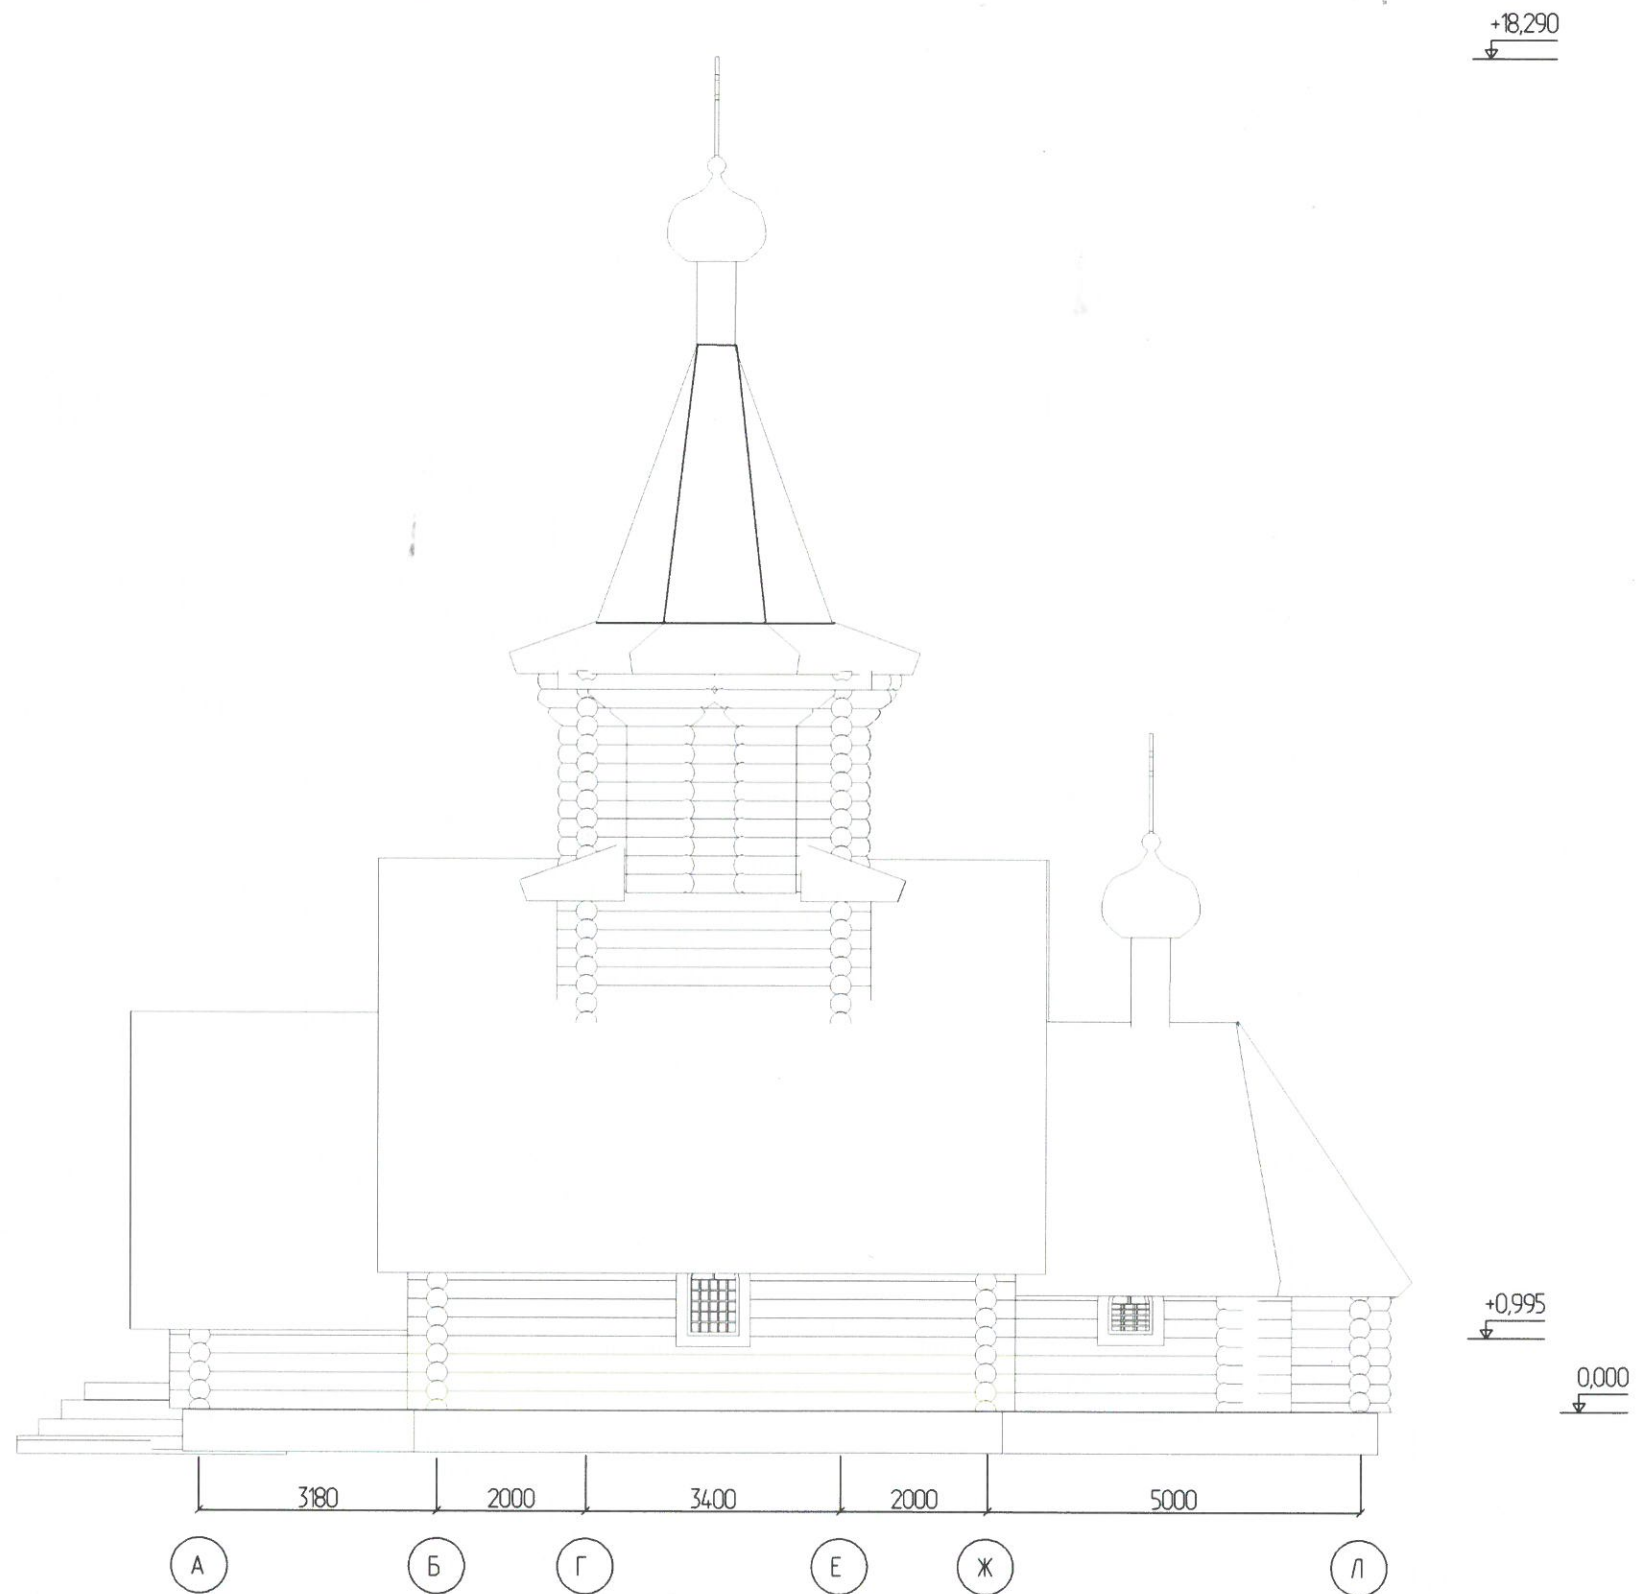

						Проект №5 - АС			
						Московская обл., городской округ Мытищи, пос. Птицефабрика, ул. Садовая, 4			
Изм.	Коп уч	Лист	№ док	Изм.	Коп у	ХРАМ АЛЕКСАНДРА НВБСКОГО	Стадия	Лист	Листов
Разработал	ГАП Леонтьев А.В.			Подпись	Дата			10	13
						Фасад в осях А - Л		ИП Леонтьев А.В.	


Фасад в осях Л - А

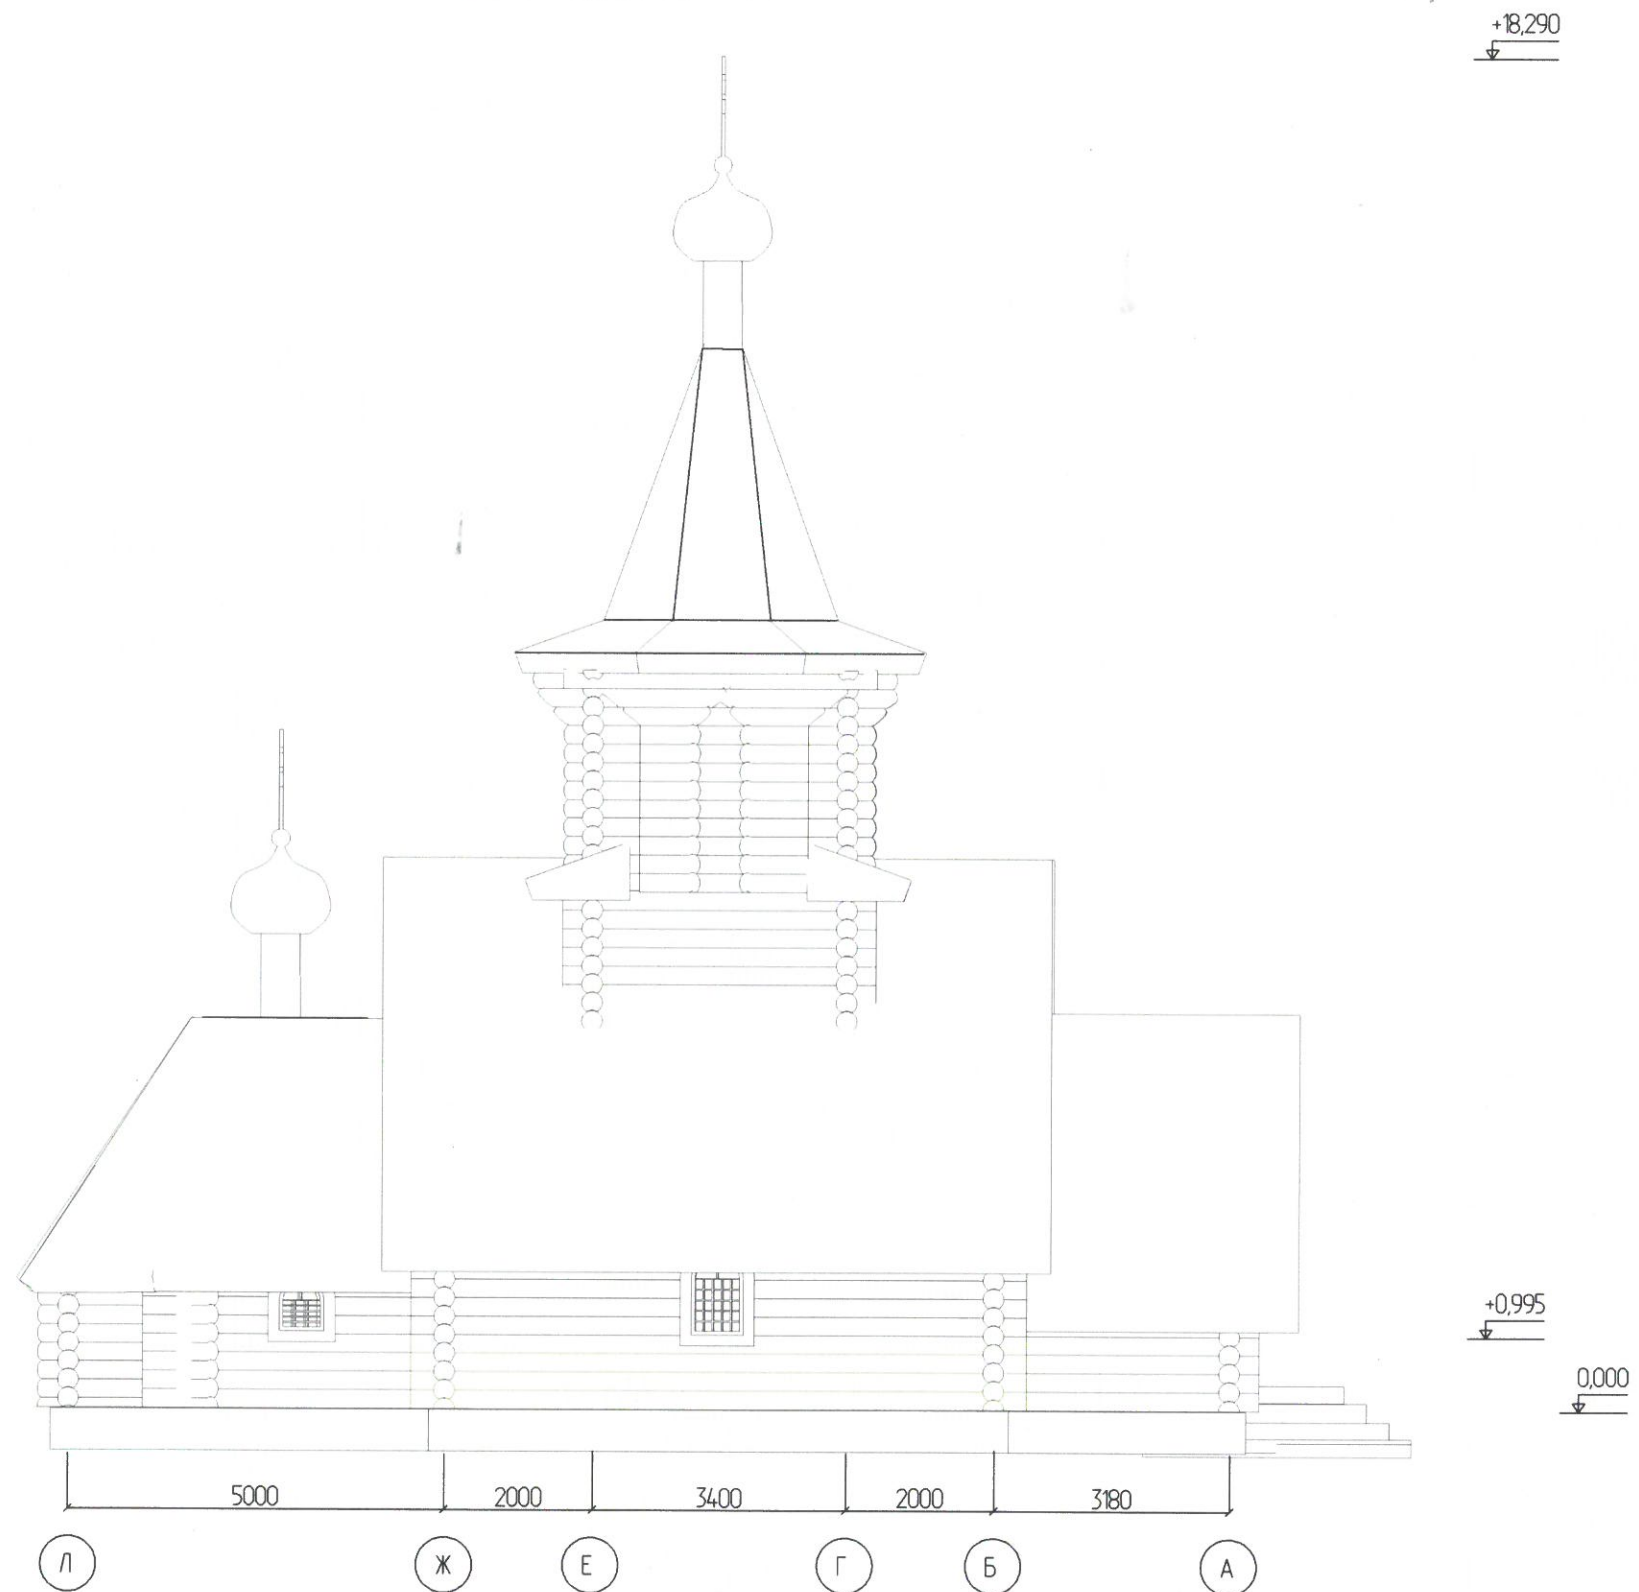

						Проект №5 - АС			
						Московская обл., городской округ Мытищи, пос. Птицефабрика, ул. Садовая, 4			
Изм.	Коп уч	Лист	№ док	Изм.	Коп у	ХРАМ АЛЕКСАНДРА НЕВСКОГО	Стадия	Лист	Листов
Разработал	ГАП Леонтьев А.В.								11
						Фасад в осях Л - А		ИП Леонтьев А.В.	


План кровли

Всего по скатам:
S = 246.103

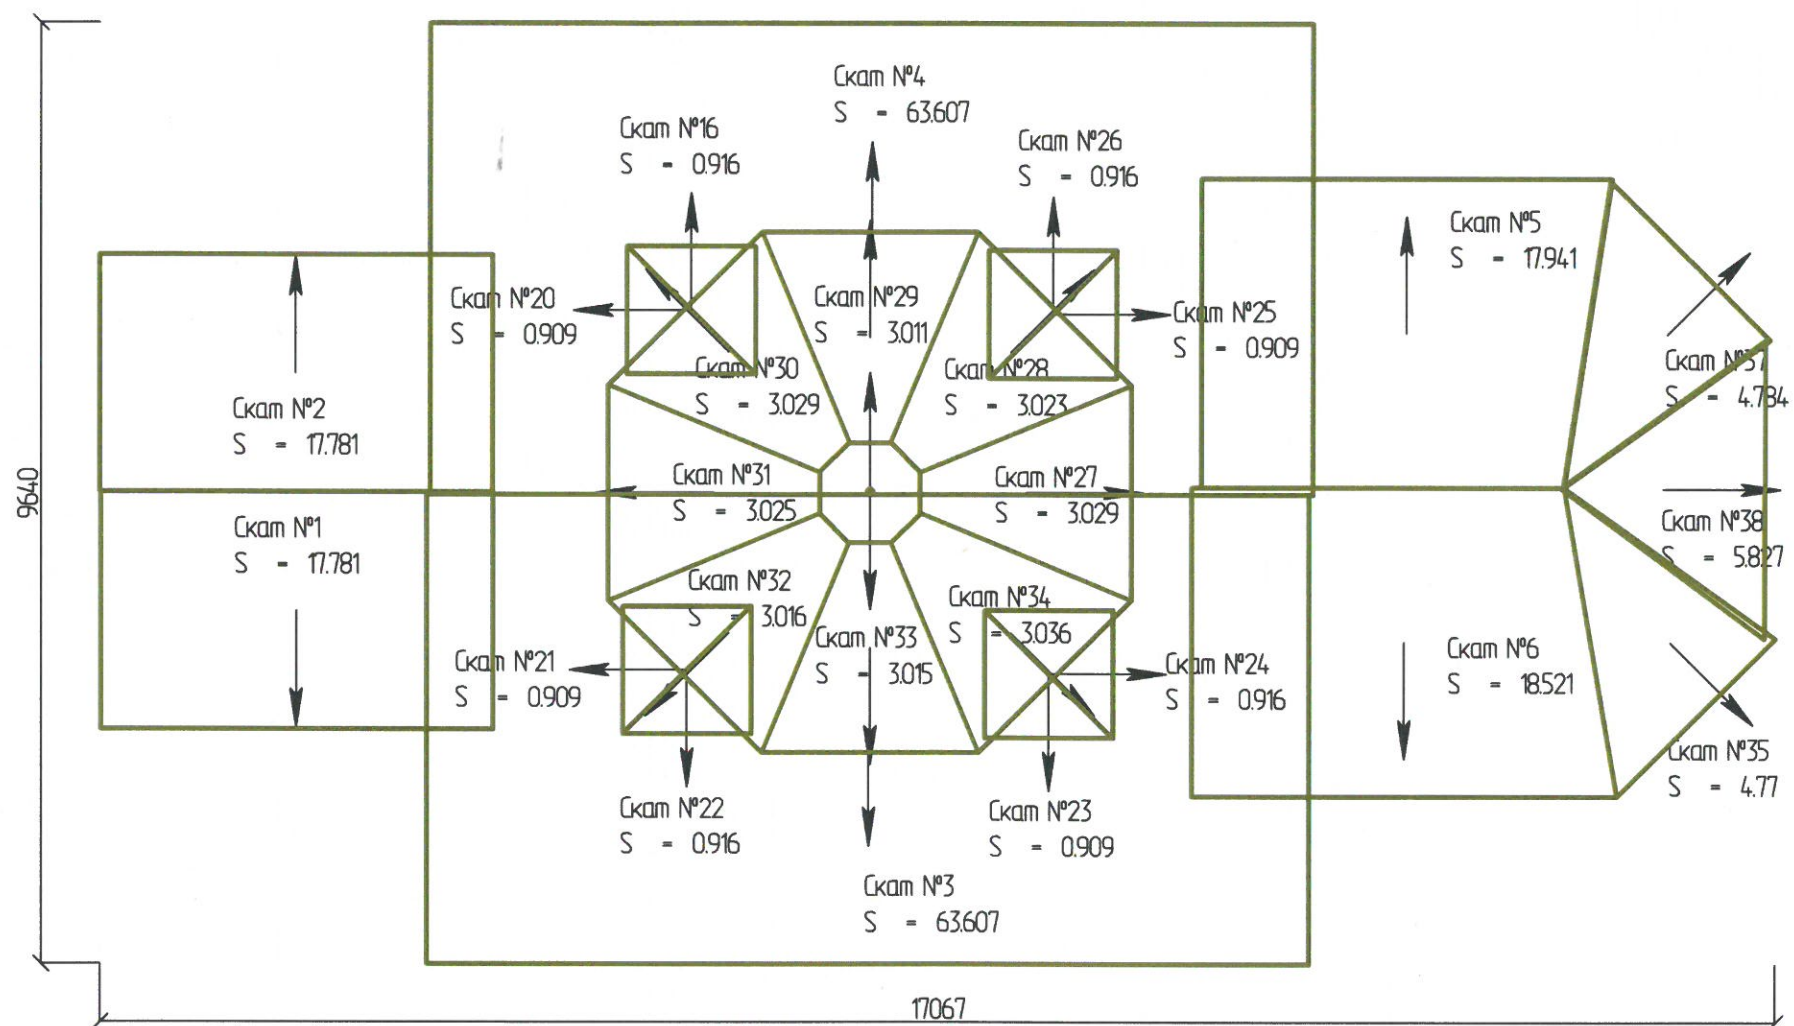

						Проект №5 - АР			
						Московская обл., городской округ Мытищи, пос. Птицефабрика, ул. Садовая, 4			
Изм.	Коп уч	Лист	№ док	Изм.	Коп у	храм Александра Невского	Стадия	Лист	Листов
Разработал	ГАП Леонтьев А.В.			Подпись	Дата			12	13
						План кровли М 1 : 75		ИП Леонтьев А.В.	

План на отм. 0,000

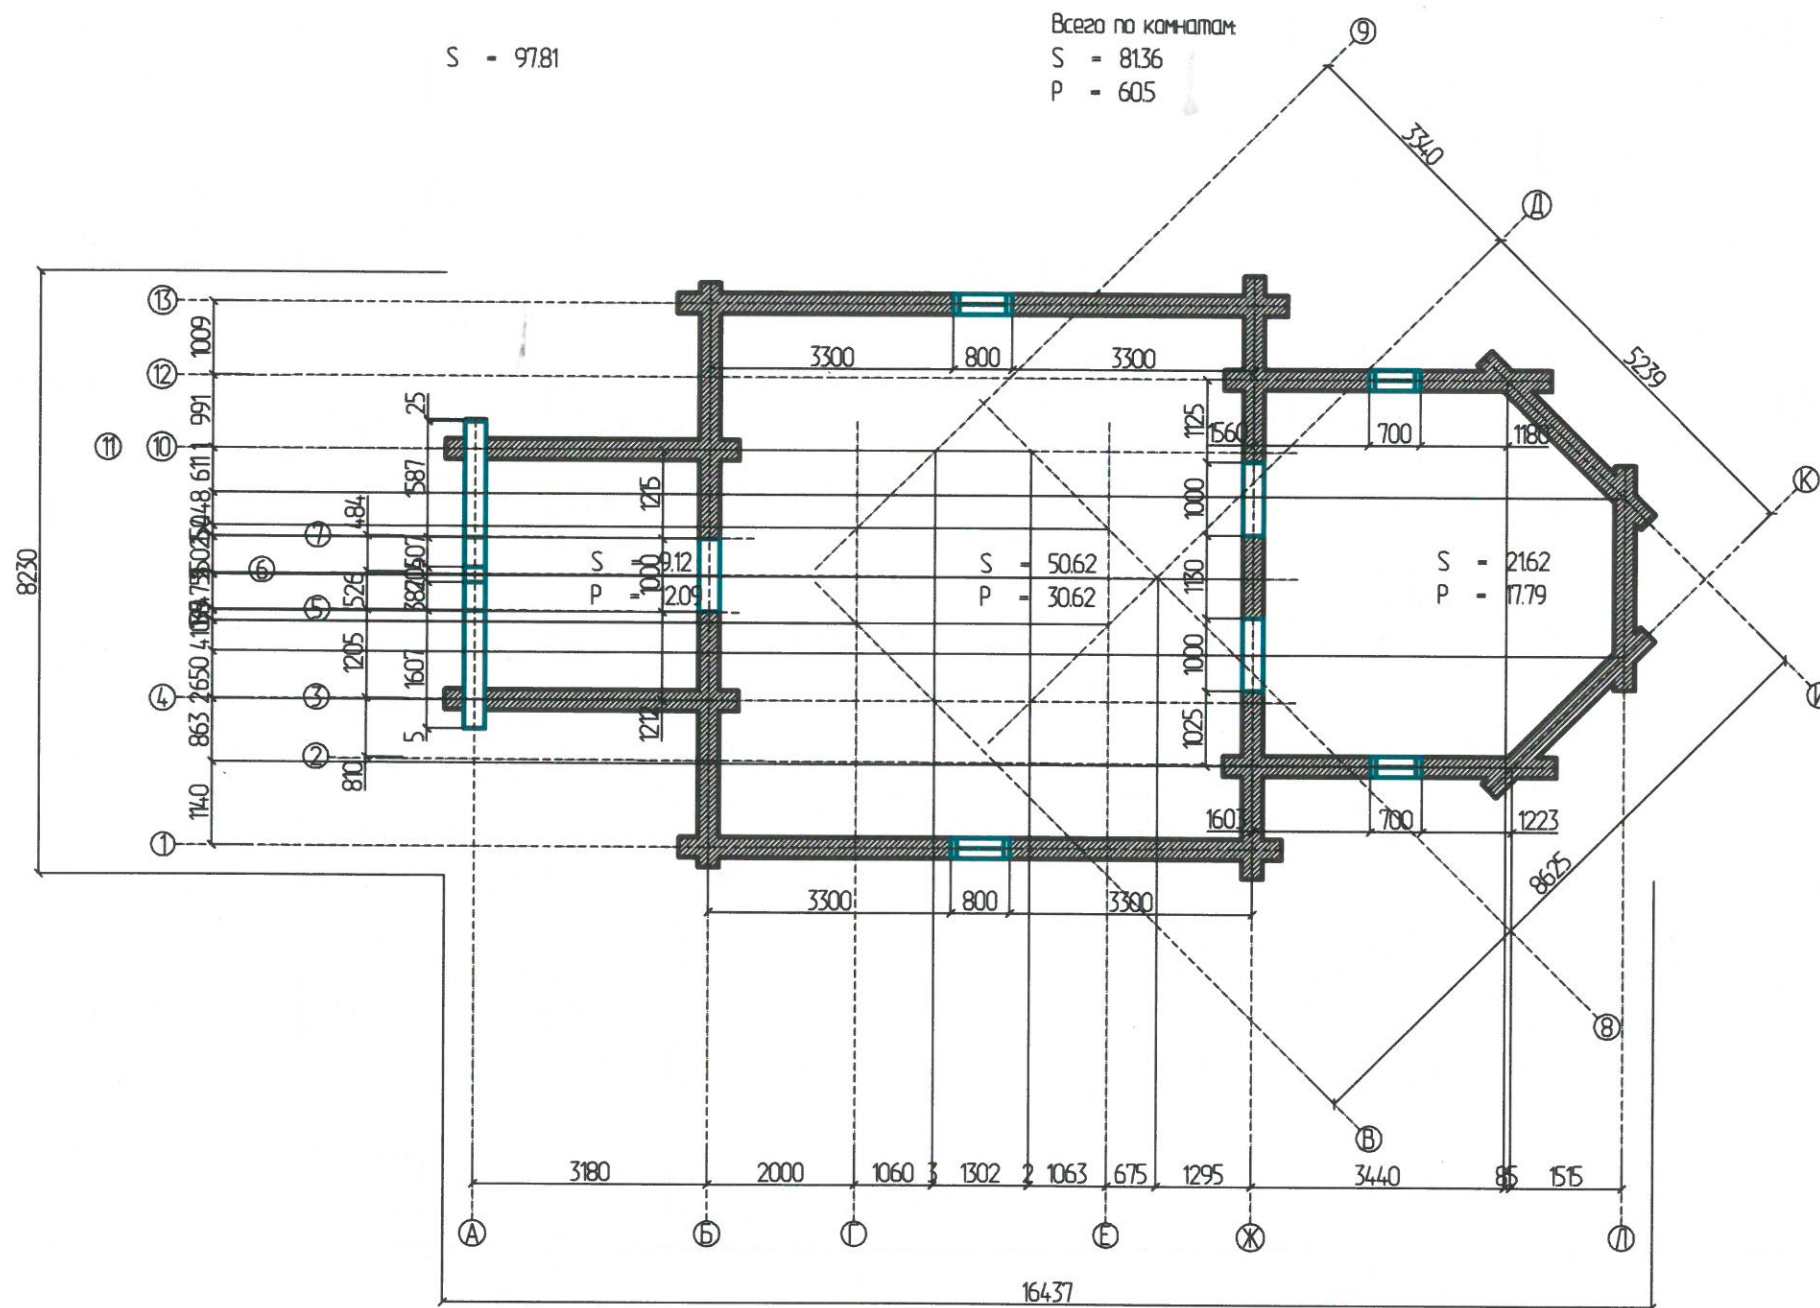

						Проект №5 - АР			
						Московская обл., городской округ Мытищи, пос. Птицефабрика, ул. Садовая, 4			
Изм.	Коп уч	Лист	№ док	Изм.	Коп у	ХРАМ АЛЕКСАНДРА НЕВСКОГО	Стадия	Лист	Листов
Разработал	ГАП Леонтьев А.В.			Подпись	Дата			13	13
						План на отм. 0,000 М 1 : 100		ИП Леонтьев А.В.	