


Работа проекта часовни иконы Б.М. Владимирской  
получена и проверена 25/августом 2022г.  
архитект. Урикоарх (Фенисов)

Арх. Волков А.А. 

# **Проект часовни иконы Божией Матери Владимирской**


## **Архитектурные решения**

**Архитектор**

**Волков А.А.**




2013-2014

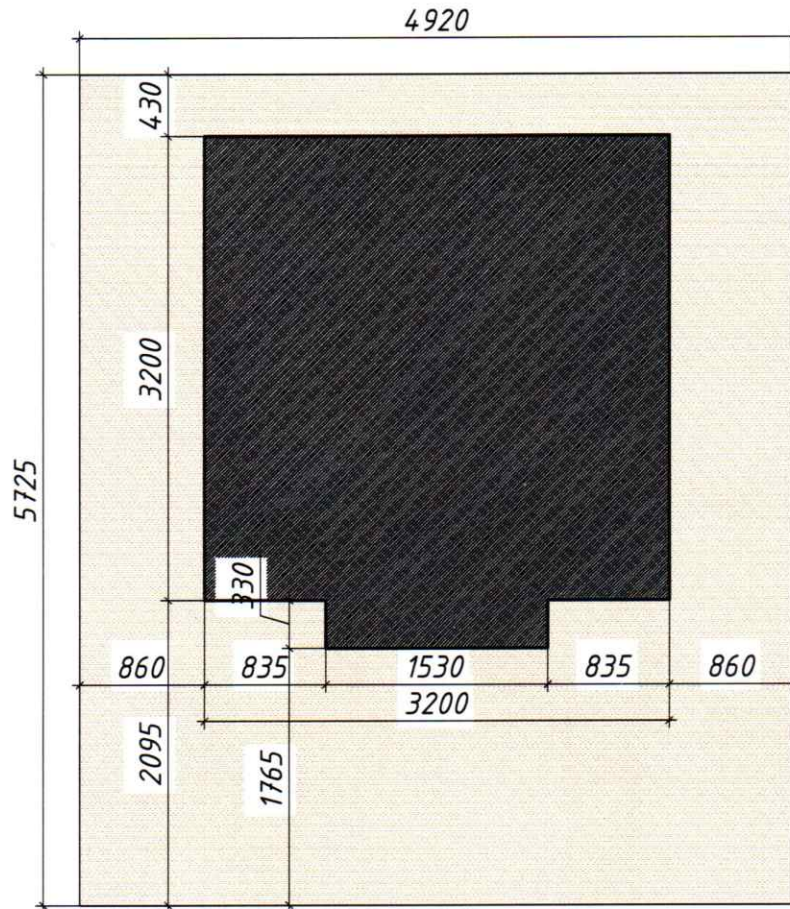
Примечания.  
 Масштаб 1:50.  
 Размеры даны в миллиметрах.




							Московская область, Раменский район, село Михайловская Слобода				
Изм.	Кол.уч.	Лист	№ док.	Подп.	Дата	Часовня иконы Божией Матери Владимирской			Стадия	Лист	Листов
Архитектор	Волков А.А.			<i>AW</i>		План размещения на участке			АР	2	

Примечания.  
 Масштаб 1:50.  
 Размеры даны в миллиметрах.

-  — Известняк ("белый камень")
-  — Кирпич керамический
-  — Железобетон

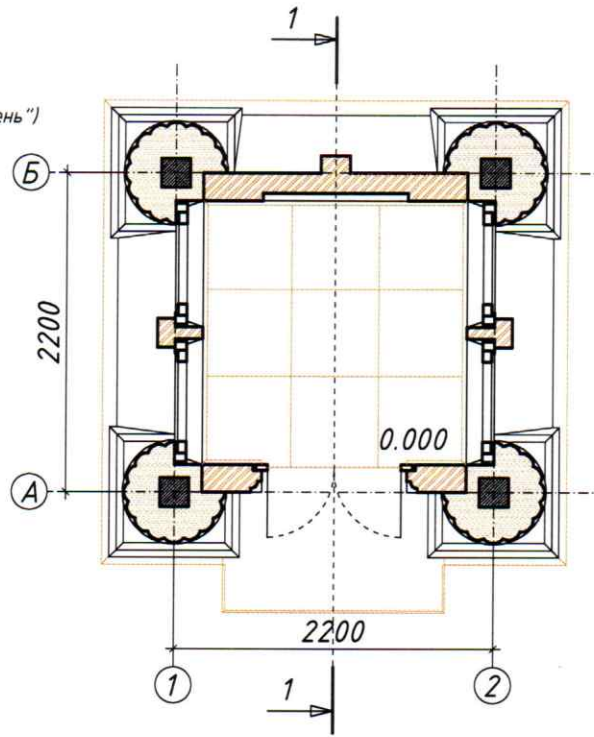

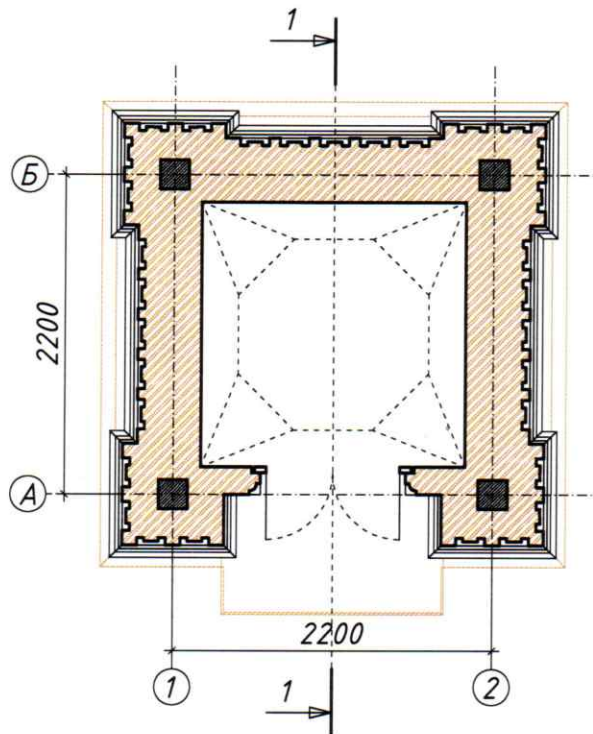

План выполнен с учетом раскладки плит пола. Размеры плит 6 шт. — 600х600 мм, 3 шт. 630х630 мм.




Штриховыми линиями в плане указана проекция парусов (переход от четверика к восьмирику)

						Московская область, Раменский район, село Михайловская Слобода			
Изм.	Кол.уч.	Лист	№ док.	Подп.	Дата	Часовня иконы Божией Матери Владимирской	Стадия	Лист	Листов
Архитектор	Волков А.А.						АР	3	
						План на отм. +1.225, план на отм. +0.400			


Примечания.  
 Масштаб 1:50.  
 Размеры даны в миллиметрах.


-  — Кирпич керамический
-  — Железобетон

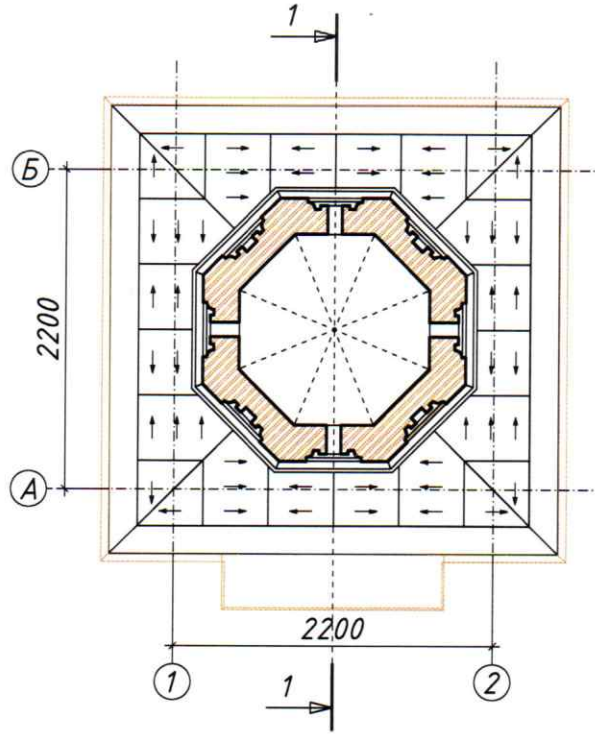

Штриховыми линиями в плане  
 указана проекция сомкнутого  
 восьмилепесткового свода восьмигранника



Стрелки указывают направления  
 ската

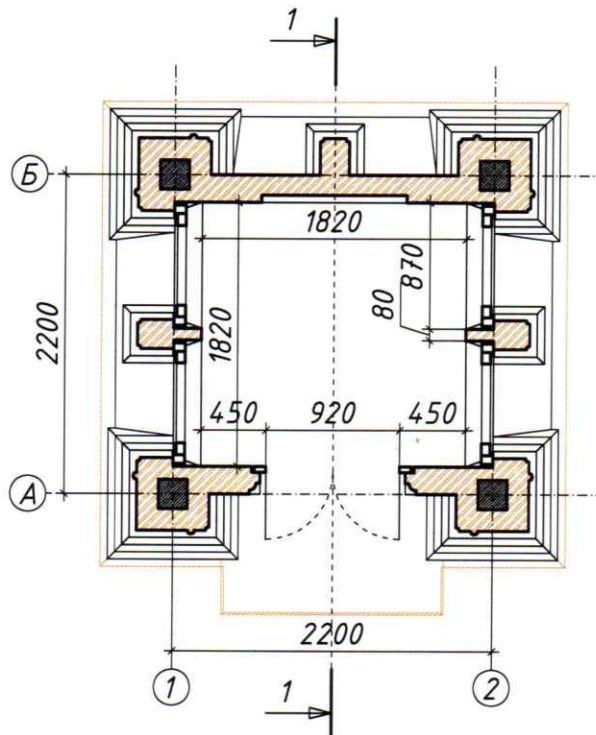

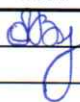						Московская область, Раменский район, село Михайловская Слобода			
Изм.	Кол.уч.	Лист	№ док.	Подп.	Дата	Часовня иконы Божией Матери Владимирской	Стадия	Лист	Листов
Архитектор	Волков А.А.						АР	4	
						План на отм. +4.362, план на отм. +1.950			

Примечания.  
 Масштаб 1:50.  
 Размеры даны в миллиметрах.

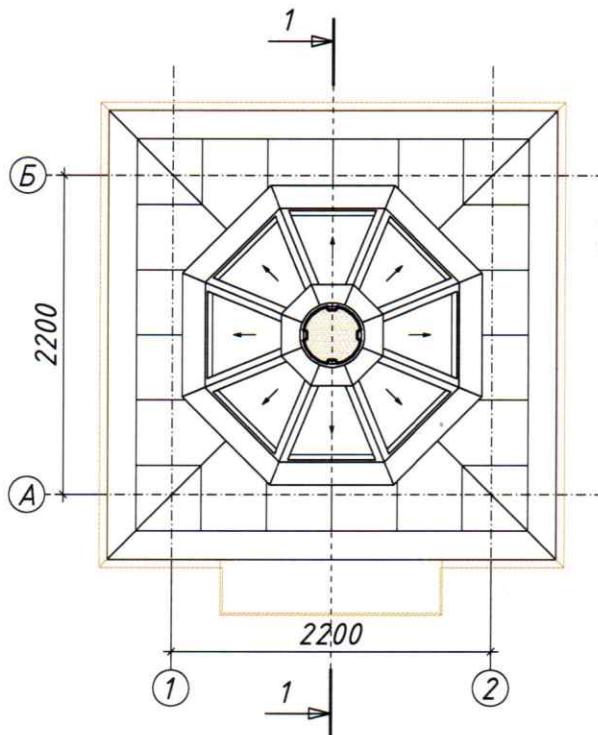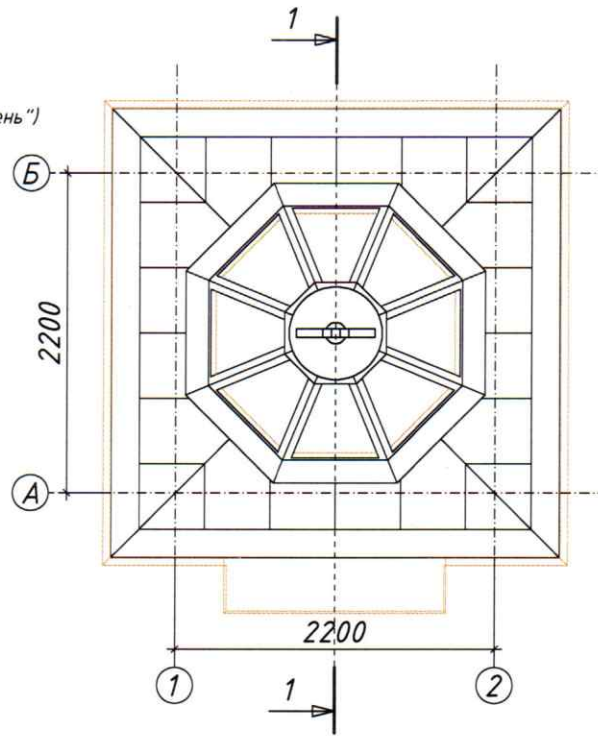

■ — Известняк ("белый камень")





Стрелки указывают направления ската

						Московская область, Раменский район, село Михайловская Слобода			
Изм.	Кол.уч.	Лист	№ док.	Подп.	Дата				
Архитектор	Волков А.А.			<i>Волков</i>		Часовня иконы Божией Матери Владимирской	Стадия	Лист	Листов
							АР	5	
						План кровли, план на отм. +7.525			

Примечания.  
 Масштаб 1:50.  
 Размеры даны в миллиметрах.

-  — Изразцовые и майоликовые элементы
-  — Цоколь из гранитных блоков

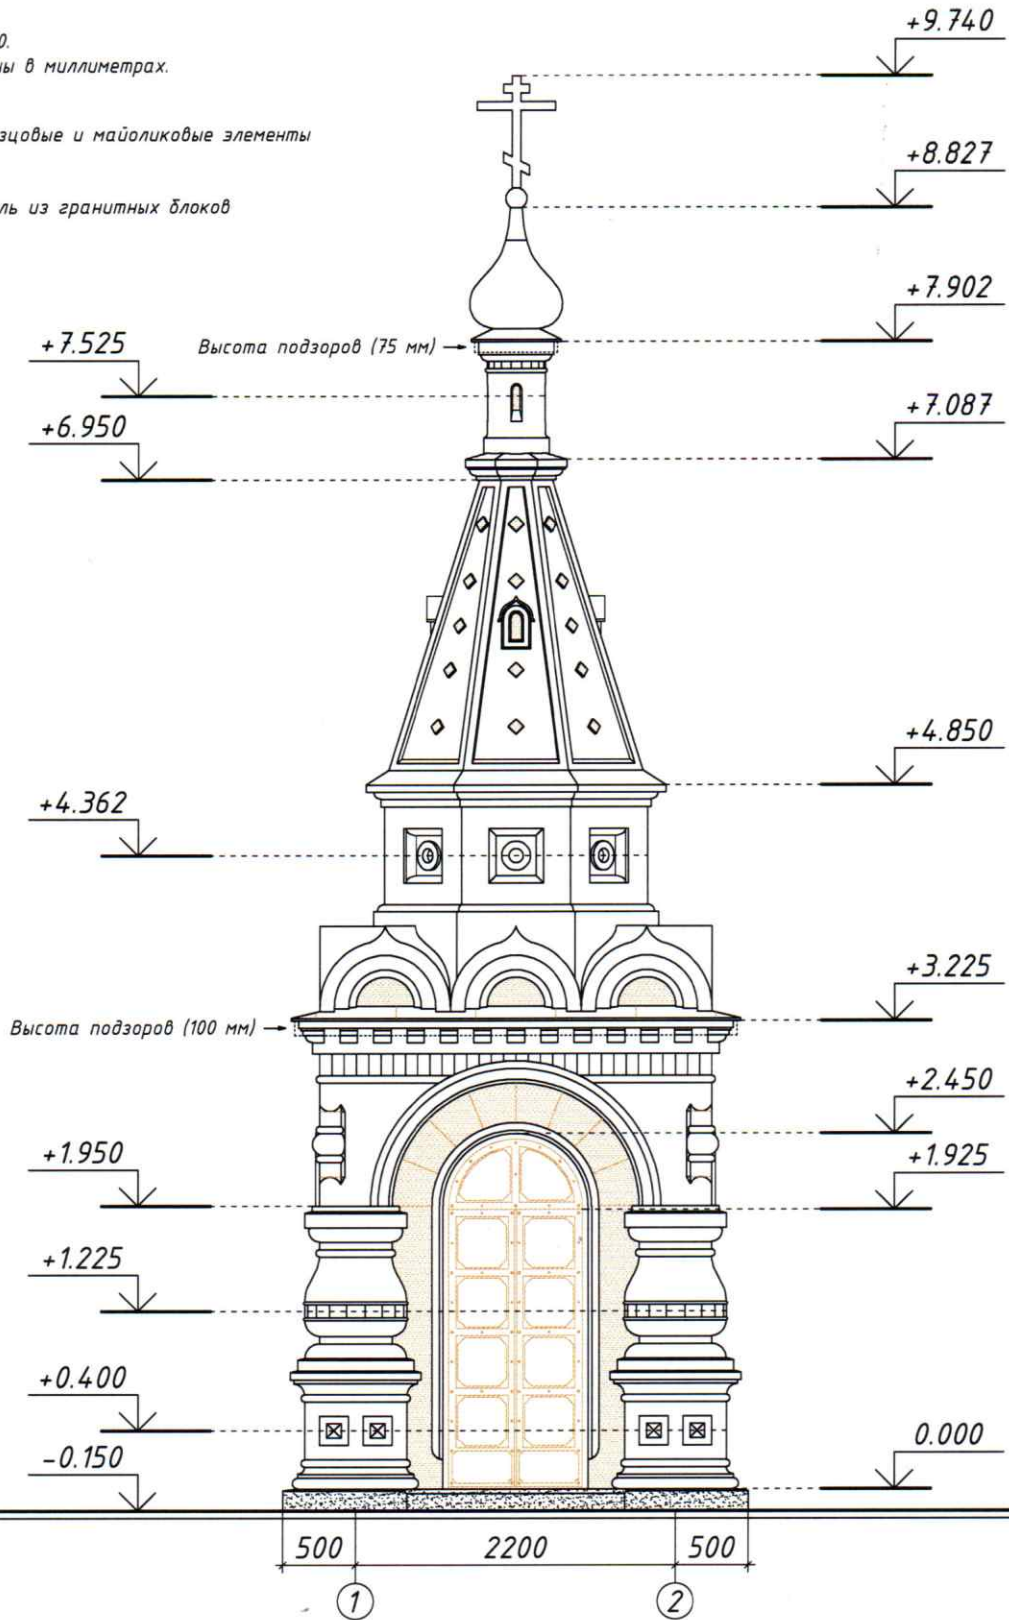

Изм.	Кол.уч.	Лист	№ док.	Подп.	Дата
Архитектор	Волков А.А.				



Московская область, Раменский район,  
 село Михайловская Слобода


Часовня иконы Божией Матери  
 Владимирской


Западный фасад

Стадия	Лист	Листов
АР	6	



Примечания.  
 Масштаб 1:50.  
 Размеры даны в миллиметрах.

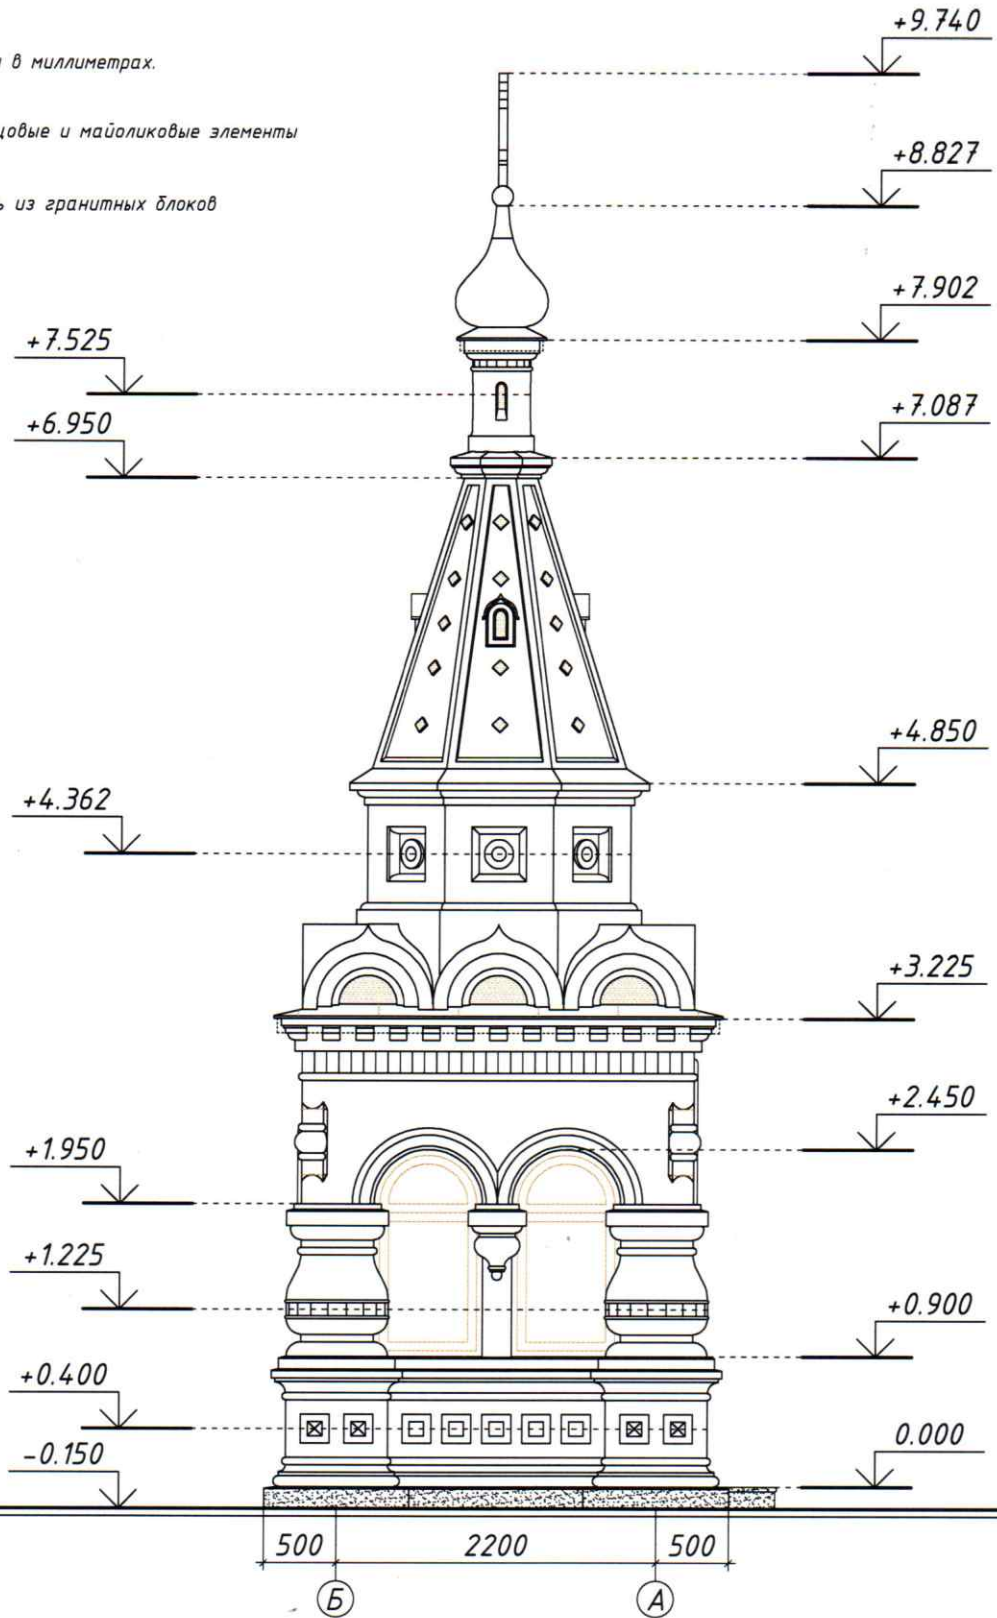
-  — Изразцовые и майоликовые элементы
-  — Цоколь из гранитных блоков




						Московская область, Раменский район, село Михайловская Слобода			
Изм.	Кол.уч.	Лист	№ док.	Подп.	Дата	Часовня иконы Божией Матери Владимирской	Стадия	Лист	Листов
Архитектор	Волков А.А.						АР	7	
						Северный фасад			


Примечания.  
 Масштаб 1:50.  
 Размеры даны в миллиметрах.


-  — Изразцовые и майоликовые элементы
-  — Цоколь из гранитных блоков

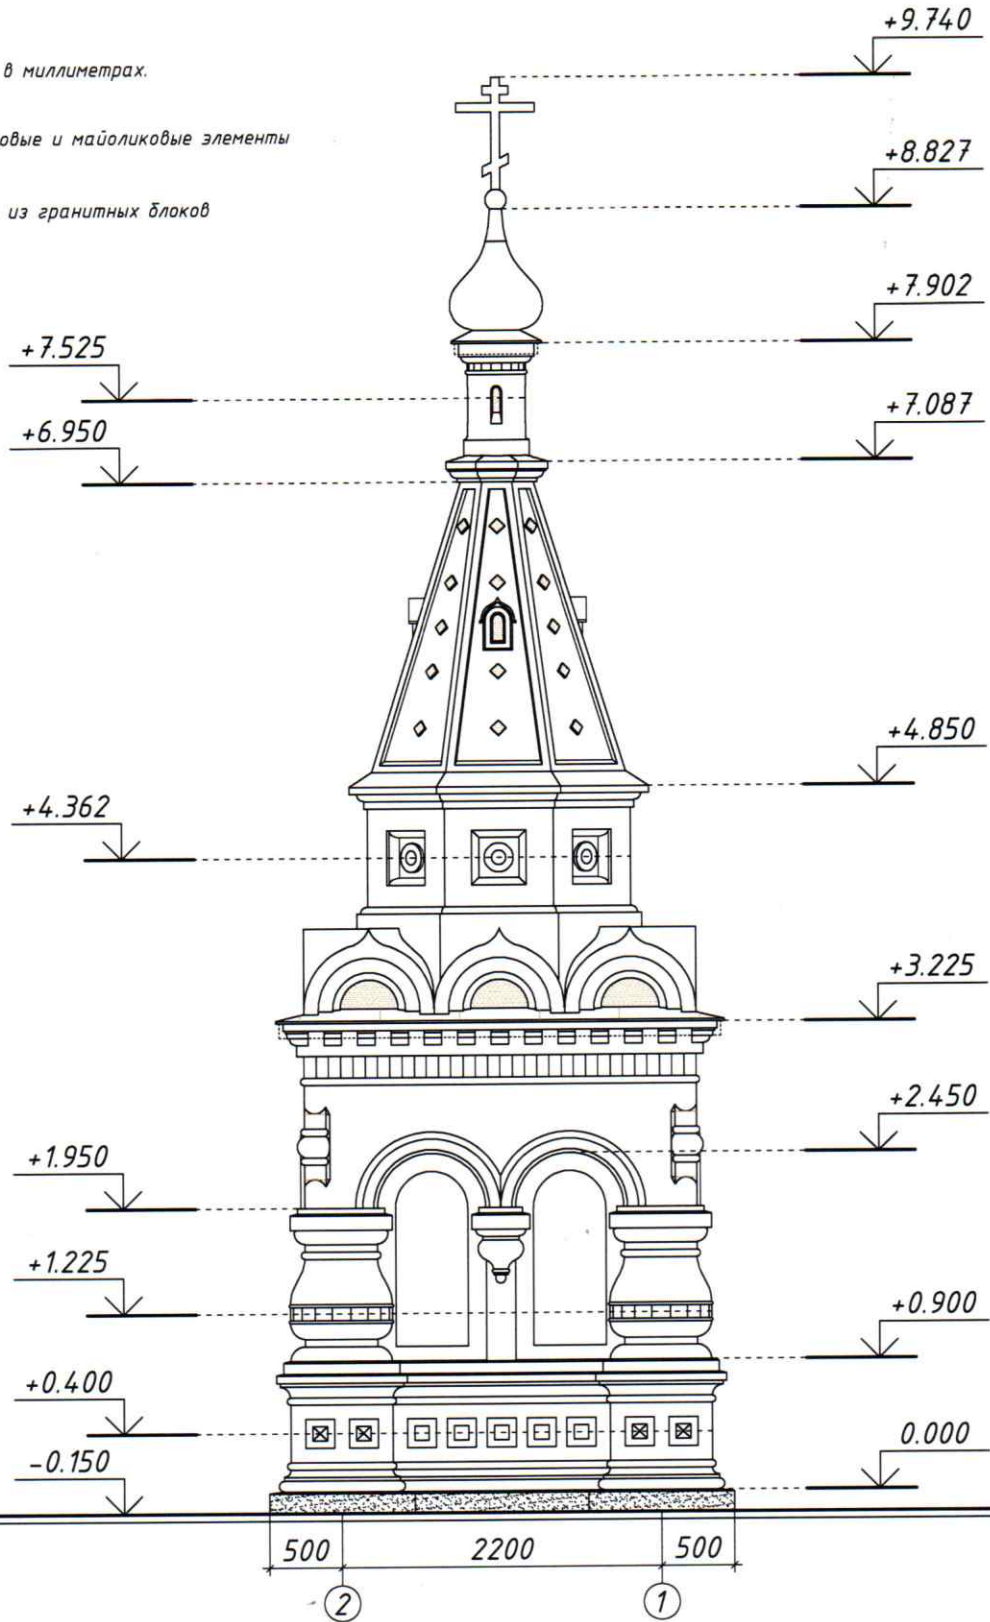



						Московская область, Раменский район, село Михайловская Слобода			
Изм.	Кол.уч.	Лист	№ док.	Подп.	Дата	Часовня иконы Божией Матери Владимирской	Стадия	Лист	Листов
Архитектор	Волков А.А.						АР	8	
						Восточный фасад			

Примечания.  
 Масштаб 1:50.  
 Размеры даны в миллиметрах.

 — Изразцовые и майоликовые элементы

 — Цоколь из гранитных блоков

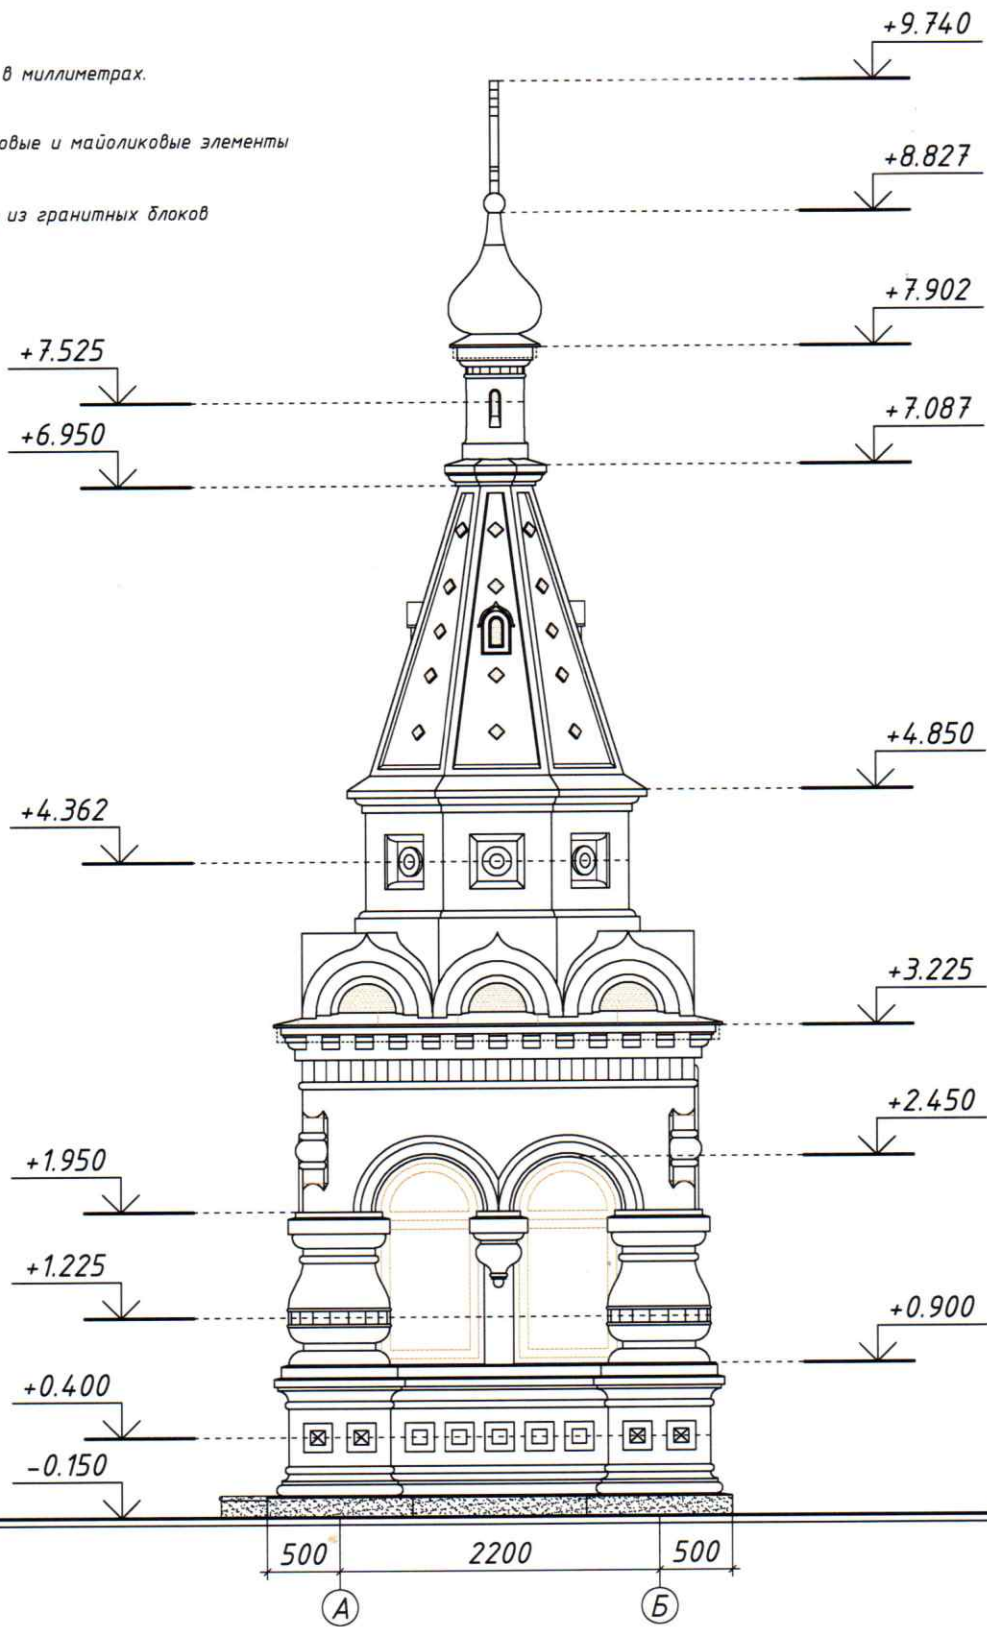

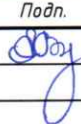Изм.	Кол.уч.	Лист	№ док.	Подп.	Дата
Архитектор	Волков А.А.				


Московская область, Раменский район,  
 село Михайловская Слобода

Часовня иконы Божией Матери  
 Владимирской

Стадия	Лист	Листов
АР	9	

Южный фасад

Примечания.  
 Масштаб 1:50.  
 Размеры даны в миллиметрах.

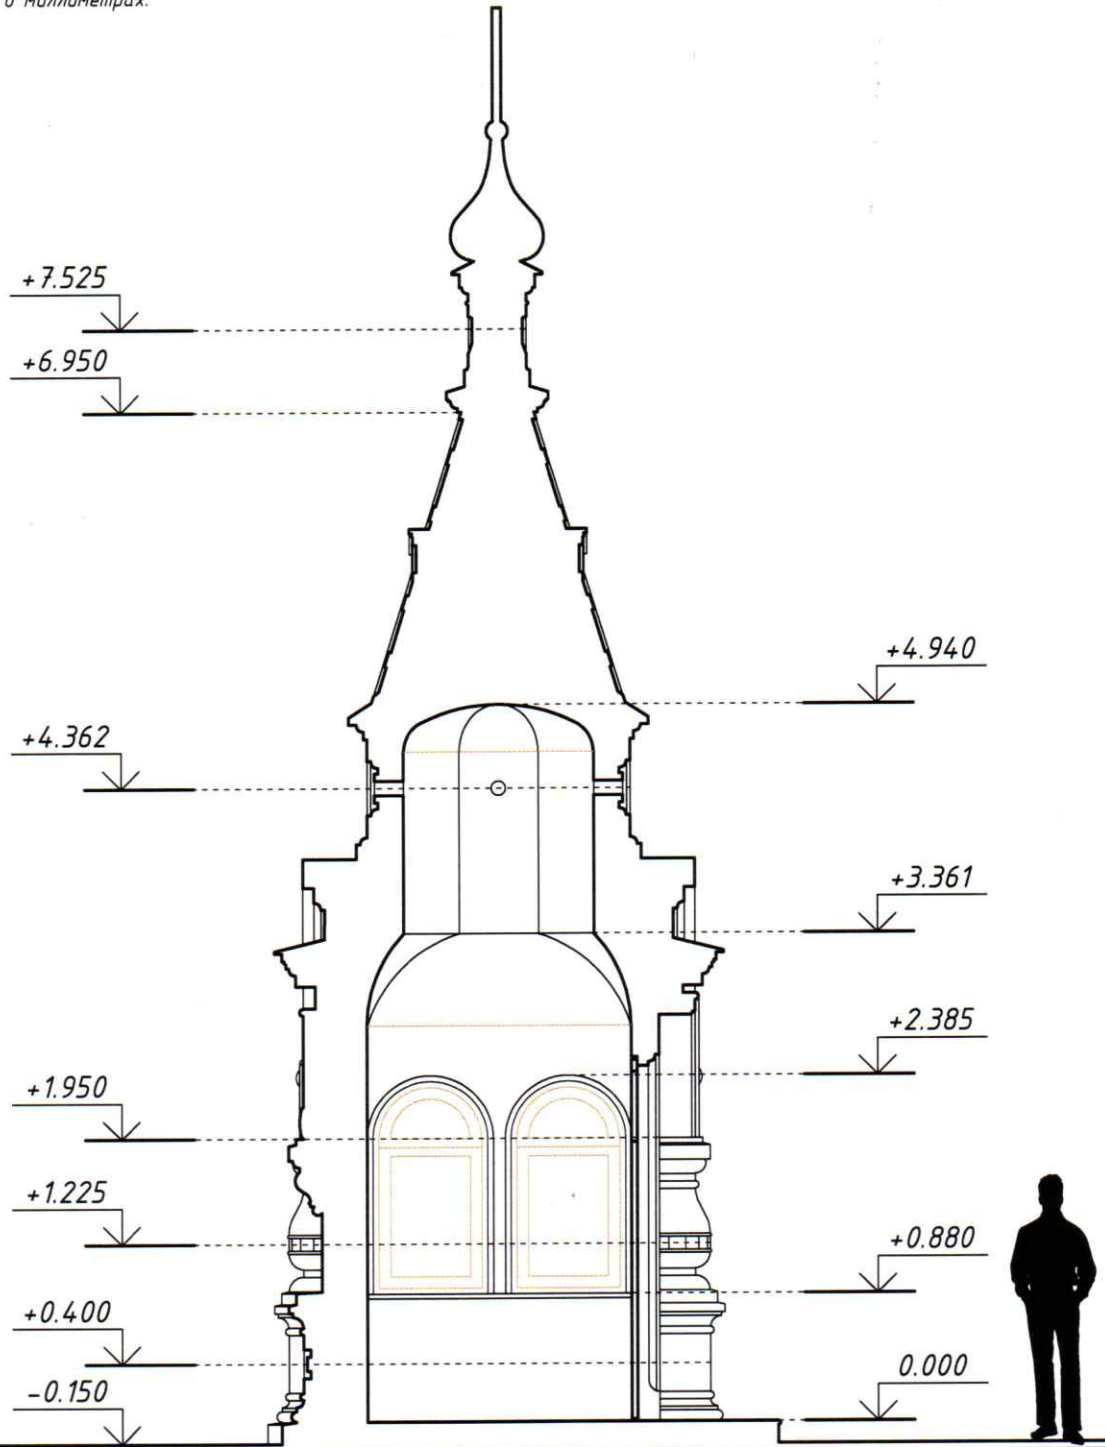

						Московская область, Раменский район, село Михайловская Слобода			
Изм.	Кол.уч.	Лист	№ док.	Подп.	Дата	Часовня иконы Божией Матери Владимирской	Стадия	Лист	Листов
Архитектор	Волков А.А.			<i>[Signature]</i>			АР	10	
Разрез 1-1									