

по строительству Храма Илии Пророка

А. Баранов А. Баранов

протономер *№ 100/2005* (Лист)



"СОГЛАСОВАНО.
Главный архитектор
Ард-Фоминского района
С. Ф. Бурковичев
2005г



Технико-экономические показатели:

Площадь участка - 0,7 га
Площадь застройки - 320 кв.м
Общая площадь - 694 кв.м
Вместимость - 380 чел.

Рук.мост	Доков	<i>[Signature]</i>
ГАП	Сухарев	<i>[Signature]</i>
Проверил	Доков	<i>[Signature]</i>
Проектир	Сухарев	<i>[Signature]</i>

Храм Илии Пророка в г. Ардлевака


Лист согласования

Стадия	Лист	Листов
РП		

ЗАО "СОЦПРОМСТРОЙ"
Проектная мастерская

2025

dk

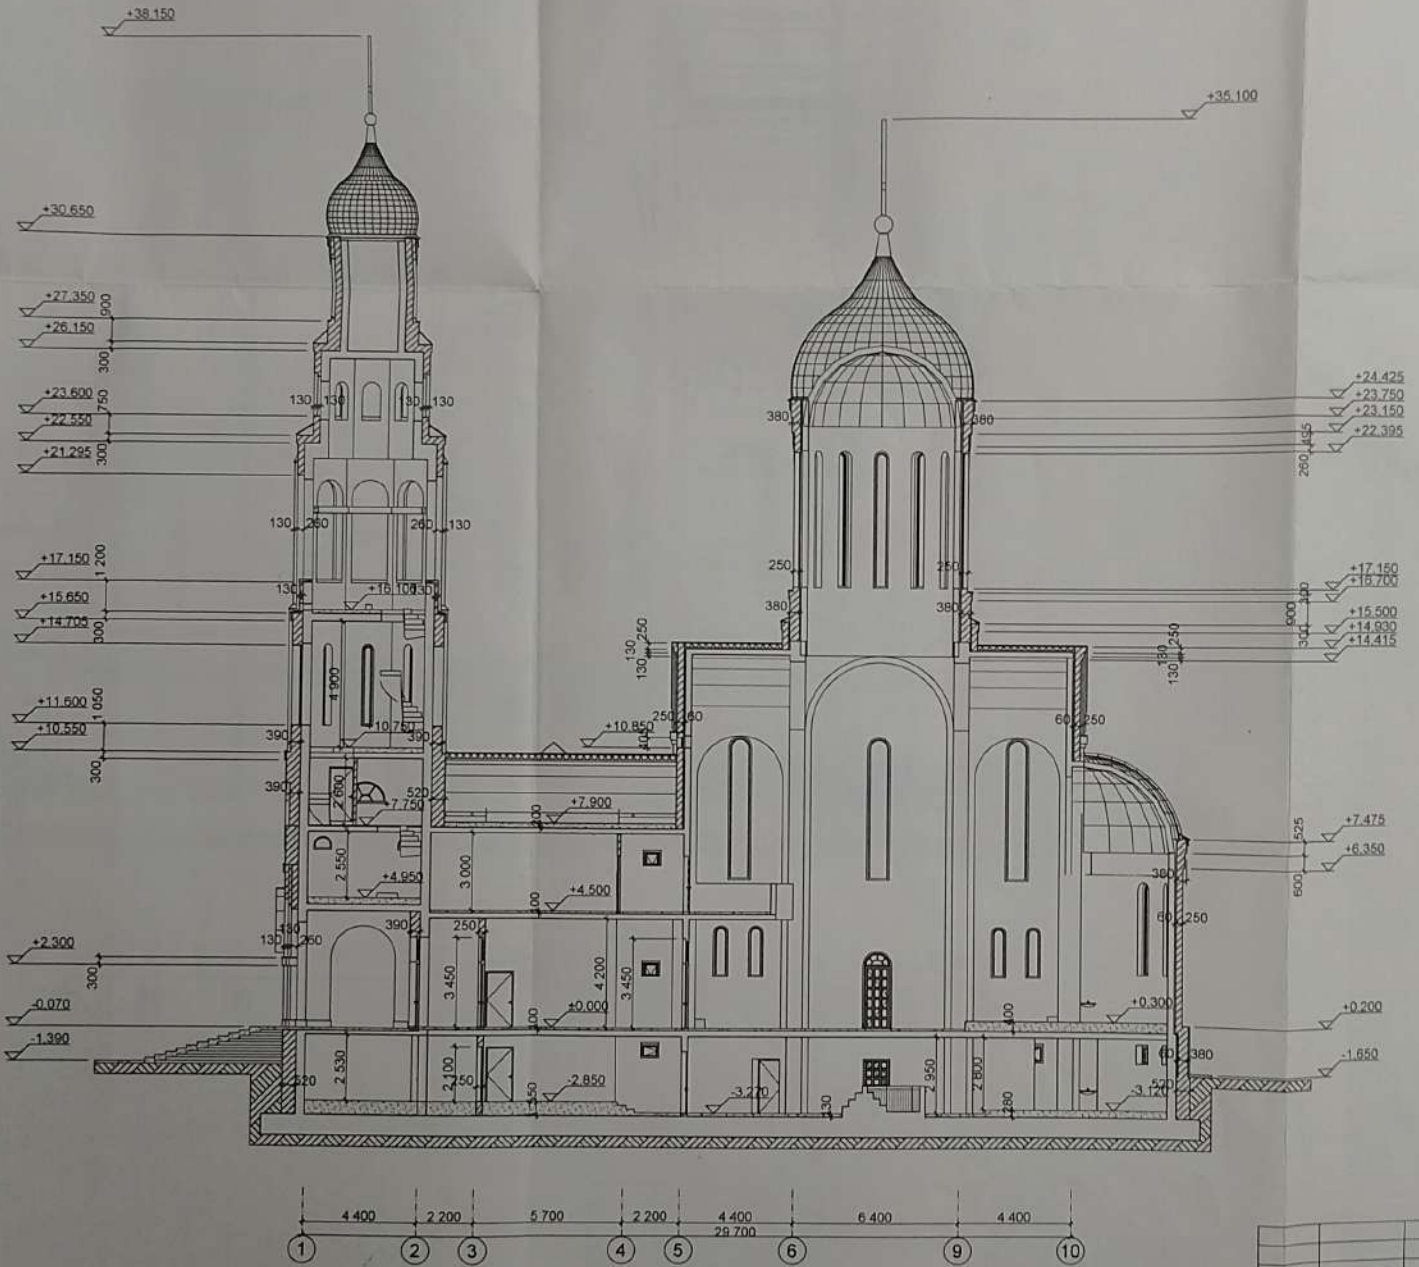



«СОЦПРОМСТРОЙ»
 Закрытое акционерное общество

Проектная мастерская

Лицензия ГС-1-50-02-26-0-5032012311-018779-1 от 29 мая 2003 г.

Объект

Храм Илии Пророка

Основание

Заказчик

ООО «ЮгБетонСтрой»

Адрес

Московская область, Наро-Фоминский р-н,
 г.Апрелевка

Том

Исходно-разрешительная документация.
 Общая пояснительная записка. Основные
 проектные решения.

Номер

ОПЗ, ГП, АР

Архивный №

05-04-21

Стадия


Рабочий проект

Руководитель мастерской

«Дюков А.П.»

Гл. архитектор проекта

«Сухарев Б.С.»

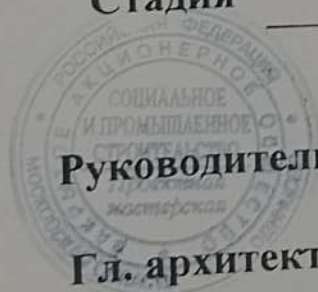

**г. Одинцово,
 2005 год**



«СОЦПРОМСТРОЙ»
Закрытое акционерное общество

Проектная мастерская

Лицензия ГС-1-50-02-26-0-5032012311-018779-1 от 29 мая 2003 г.

Объект Храм Илии Пророка

Основание

Заказчик ООО «ЮгБетонСтрой»

Адрес Московская область, Наро-Фоминский р-н,
г.Апрелевка

Том Исходно-разрешительная документация.
Общая пояснительная записка. Основные
проектные решения.

Номер ОПЗ, ГП, АР

Архивный № 05-04-21

Стадия Рабочий проект



Руководитель мастерской  «Дюков А.П.»

Гл. архитектор проекта  «Сухарев Б.С.»

г. Одинцово,
2005 год