

0,000=


						Рязанская обл. Деревня Хирино		
Изм.	Кол.уч	Лист	№Док.	Подп.	Дата	Храм преподобных Пересвета и Осляби		
ГИП						Стадия	Лист	Листов
Архитектор	Севан А.В.					АР		
Н.контр.						Западный фасад		

Согласовано

Взам. инв. №

Подп. и дата

Инв.№чрждл.

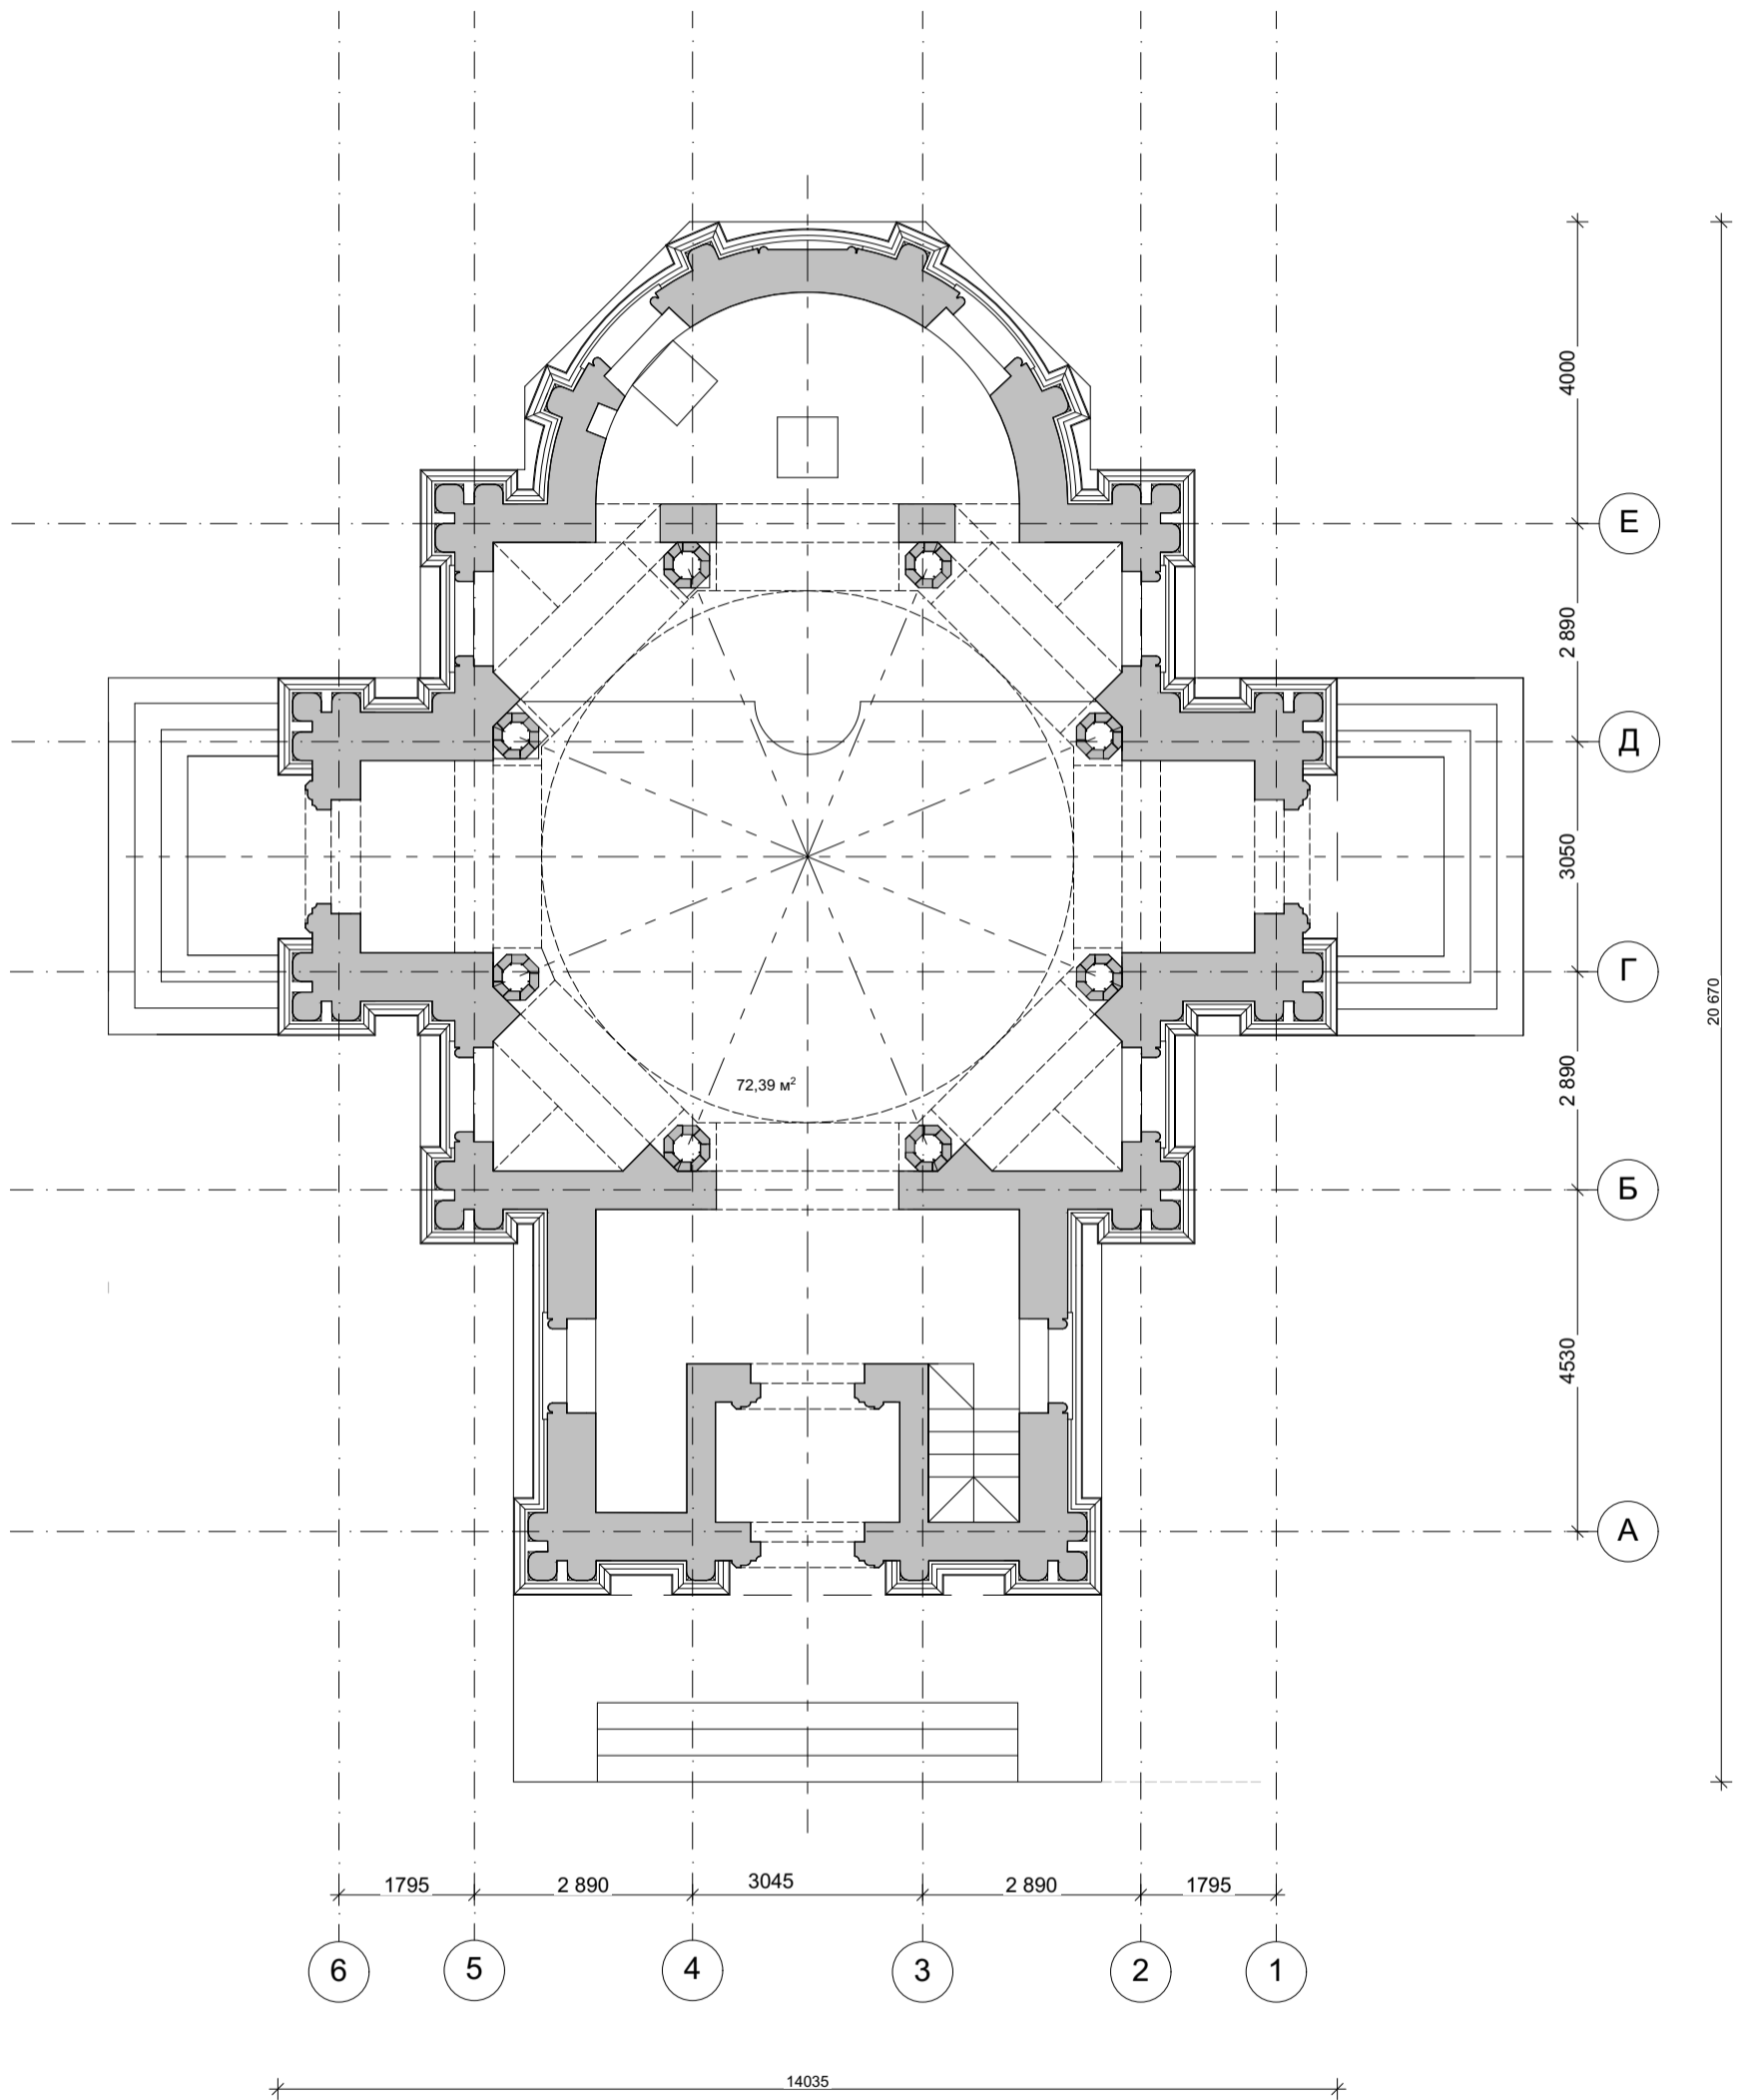


Согласовано	

Инв. №подл.	Подп. и дата	Взам. инв. №

0,000=

Рязанская обл. Деревня Хирино					
Изм.	Кол.уч	Лист	№Док.	Подп.	Дата
ГИП Архитектор Севан А.В.				Храм преподобных Пересвета и Осляби	
План 0.00				Стадия АР	Лист
				Листов	

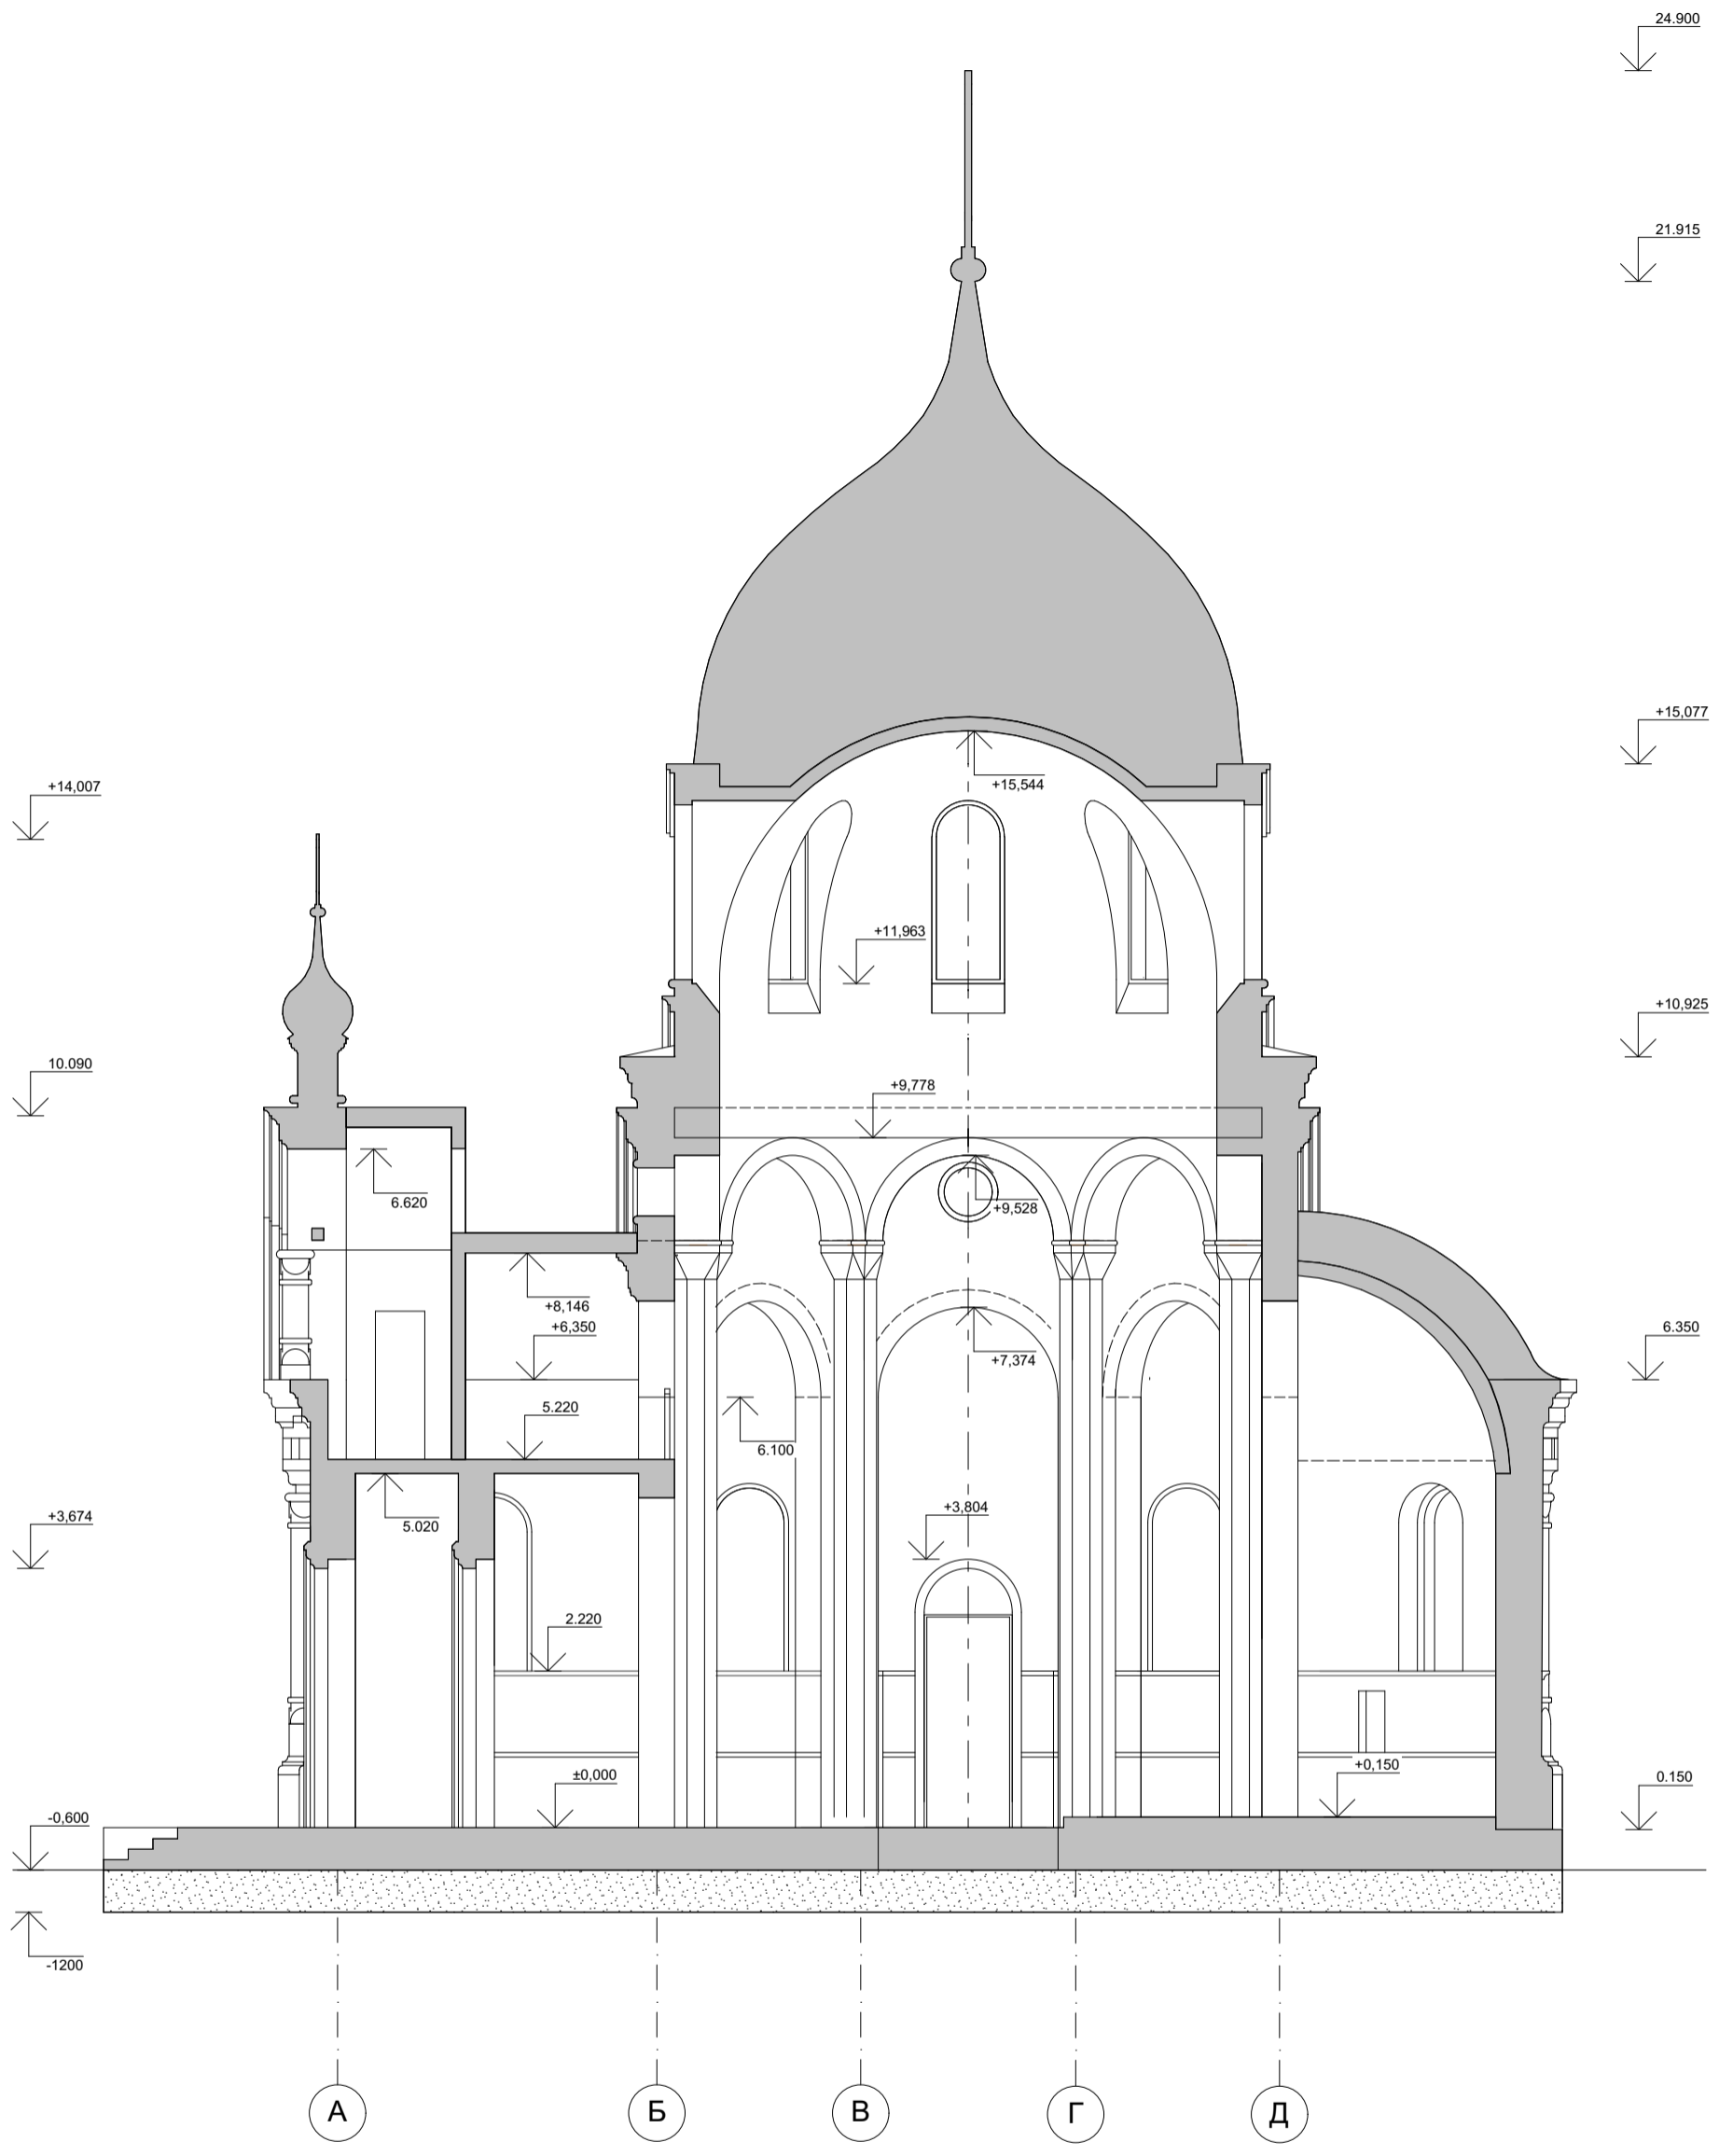

Согласовано					
Инв. № подл.	Подп. и дата	Взам. инв. №			

0,000=

Рязанская обл. Деревня Хирино					
Изм.	Кол.уч	Лист	№Док.	Подп.	Дата
ГИП					
Архитектор	Севан А.В.				
Н.контр.					
Храм преподобных Пересвета и Осляби			Стадия	Лист	Листов
Продольный разрез			АР		



0,000=

Изм.	Кол.уч	Лист	№Док.	Подп.	Дата
ГИП					
Архитектор	Севан А.В.				
Н.контр.					

Рязанская обл. Деревня Хирино

Храм преподобных
Пересвета и Осляби

Южный фасад

Стадия	Лист	Листов
АР		

Согласовано

Взам. инв. №

Подп. и дата

Инв.№чрждл.