

ООО “ПОТОК”

ОБЩЕСТВО С ОГРАНИЧЕННОЙ ОТВЕТСТВЕННОСТЬЮ “ПОТОК”

**Заказчик – Местная религиозная организация
"Православный приход Страстного храма
д. Артемово Пушкинского района Московской области
Московской епархии Русской Православной Церкви"**



**Храм Страстной иконы Божией Матери
по адресу: Московская область, Пушкинский район, д. Артемово,
земельный участок с к. н. 50:13:0010221:104**

ПРОЕКТНАЯ ДОКУМЕНТАЦИЯ

Архитектурные решения «АР»

26.08.2010 – АР

2010 год

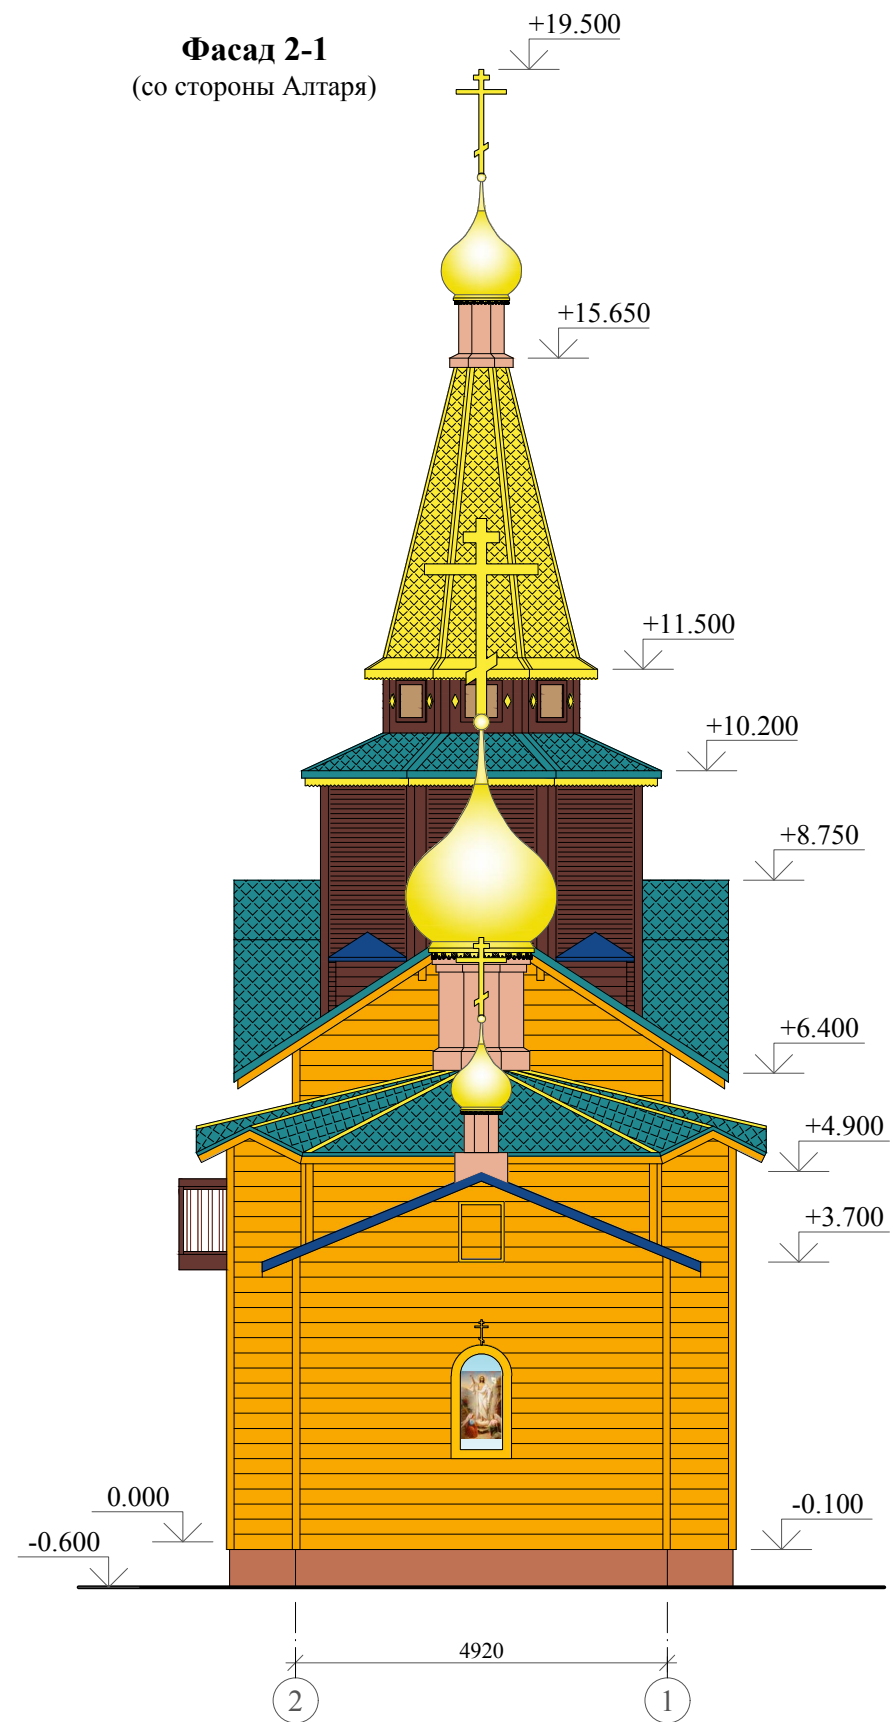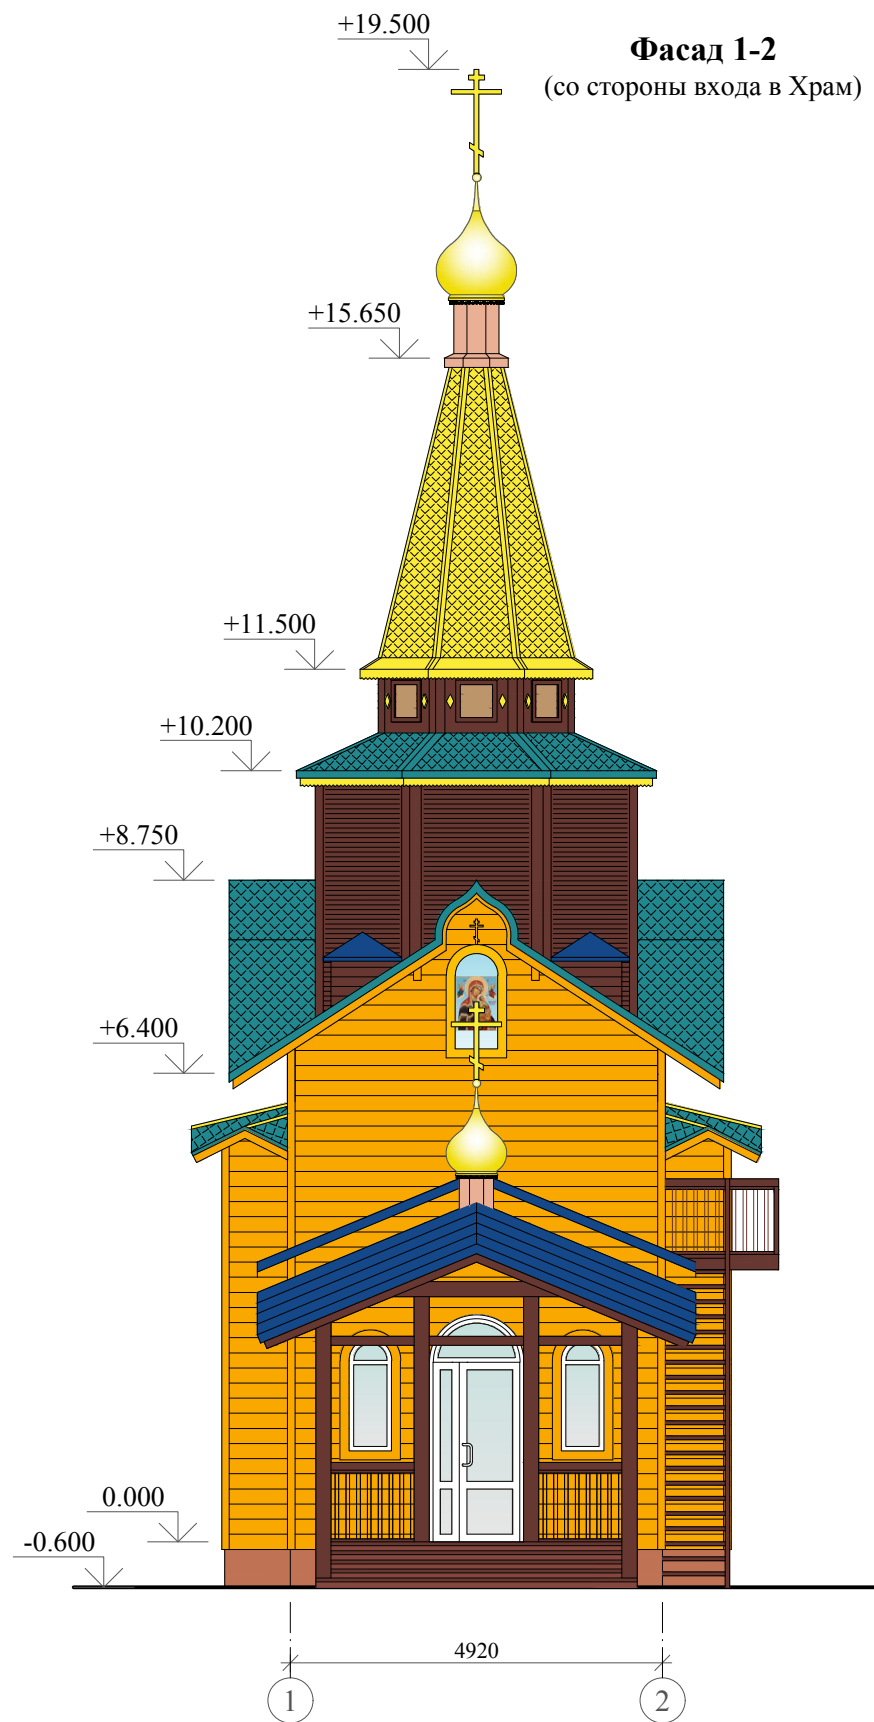

Масштаб 1:100

26.08.2010 - АР.ГЧ					
Храм Страстной иконы Божией Матери по адресу: Московская область, Пушкинский район, д. Артемово, земельный участок с к. н. 50:13:0010221:104					
Изм.	Кол.уч.	Лист	№док.	Подпись	Дата
Разработал	Муравьева			<i>Муравьева</i>	01.2010
Гл. инженер	Ильин			<i>Ильин</i>	01.2010
Нормоконт.	Кулакова			<i>Кулакова</i>	01.2010
Храм Страстной иконы Божией Матери					
Фасад 1-2 (со стороны входа в Храм) Фасад 2-1 (со стороны Алтаря)					
Стадия			Лист		
П			1		
Листов					
ООО "ПОТОК"					

Заказчик: Местная религиозная организация "Православный приход Страстного храма
д. Артемово Пушкинского района Московской области Московской епархии Русской Православной Церкви"


Согласовано:

Взам. инв. №

Подпись и дата

Инв. №

Фасад Б-А
(боковой фасад)

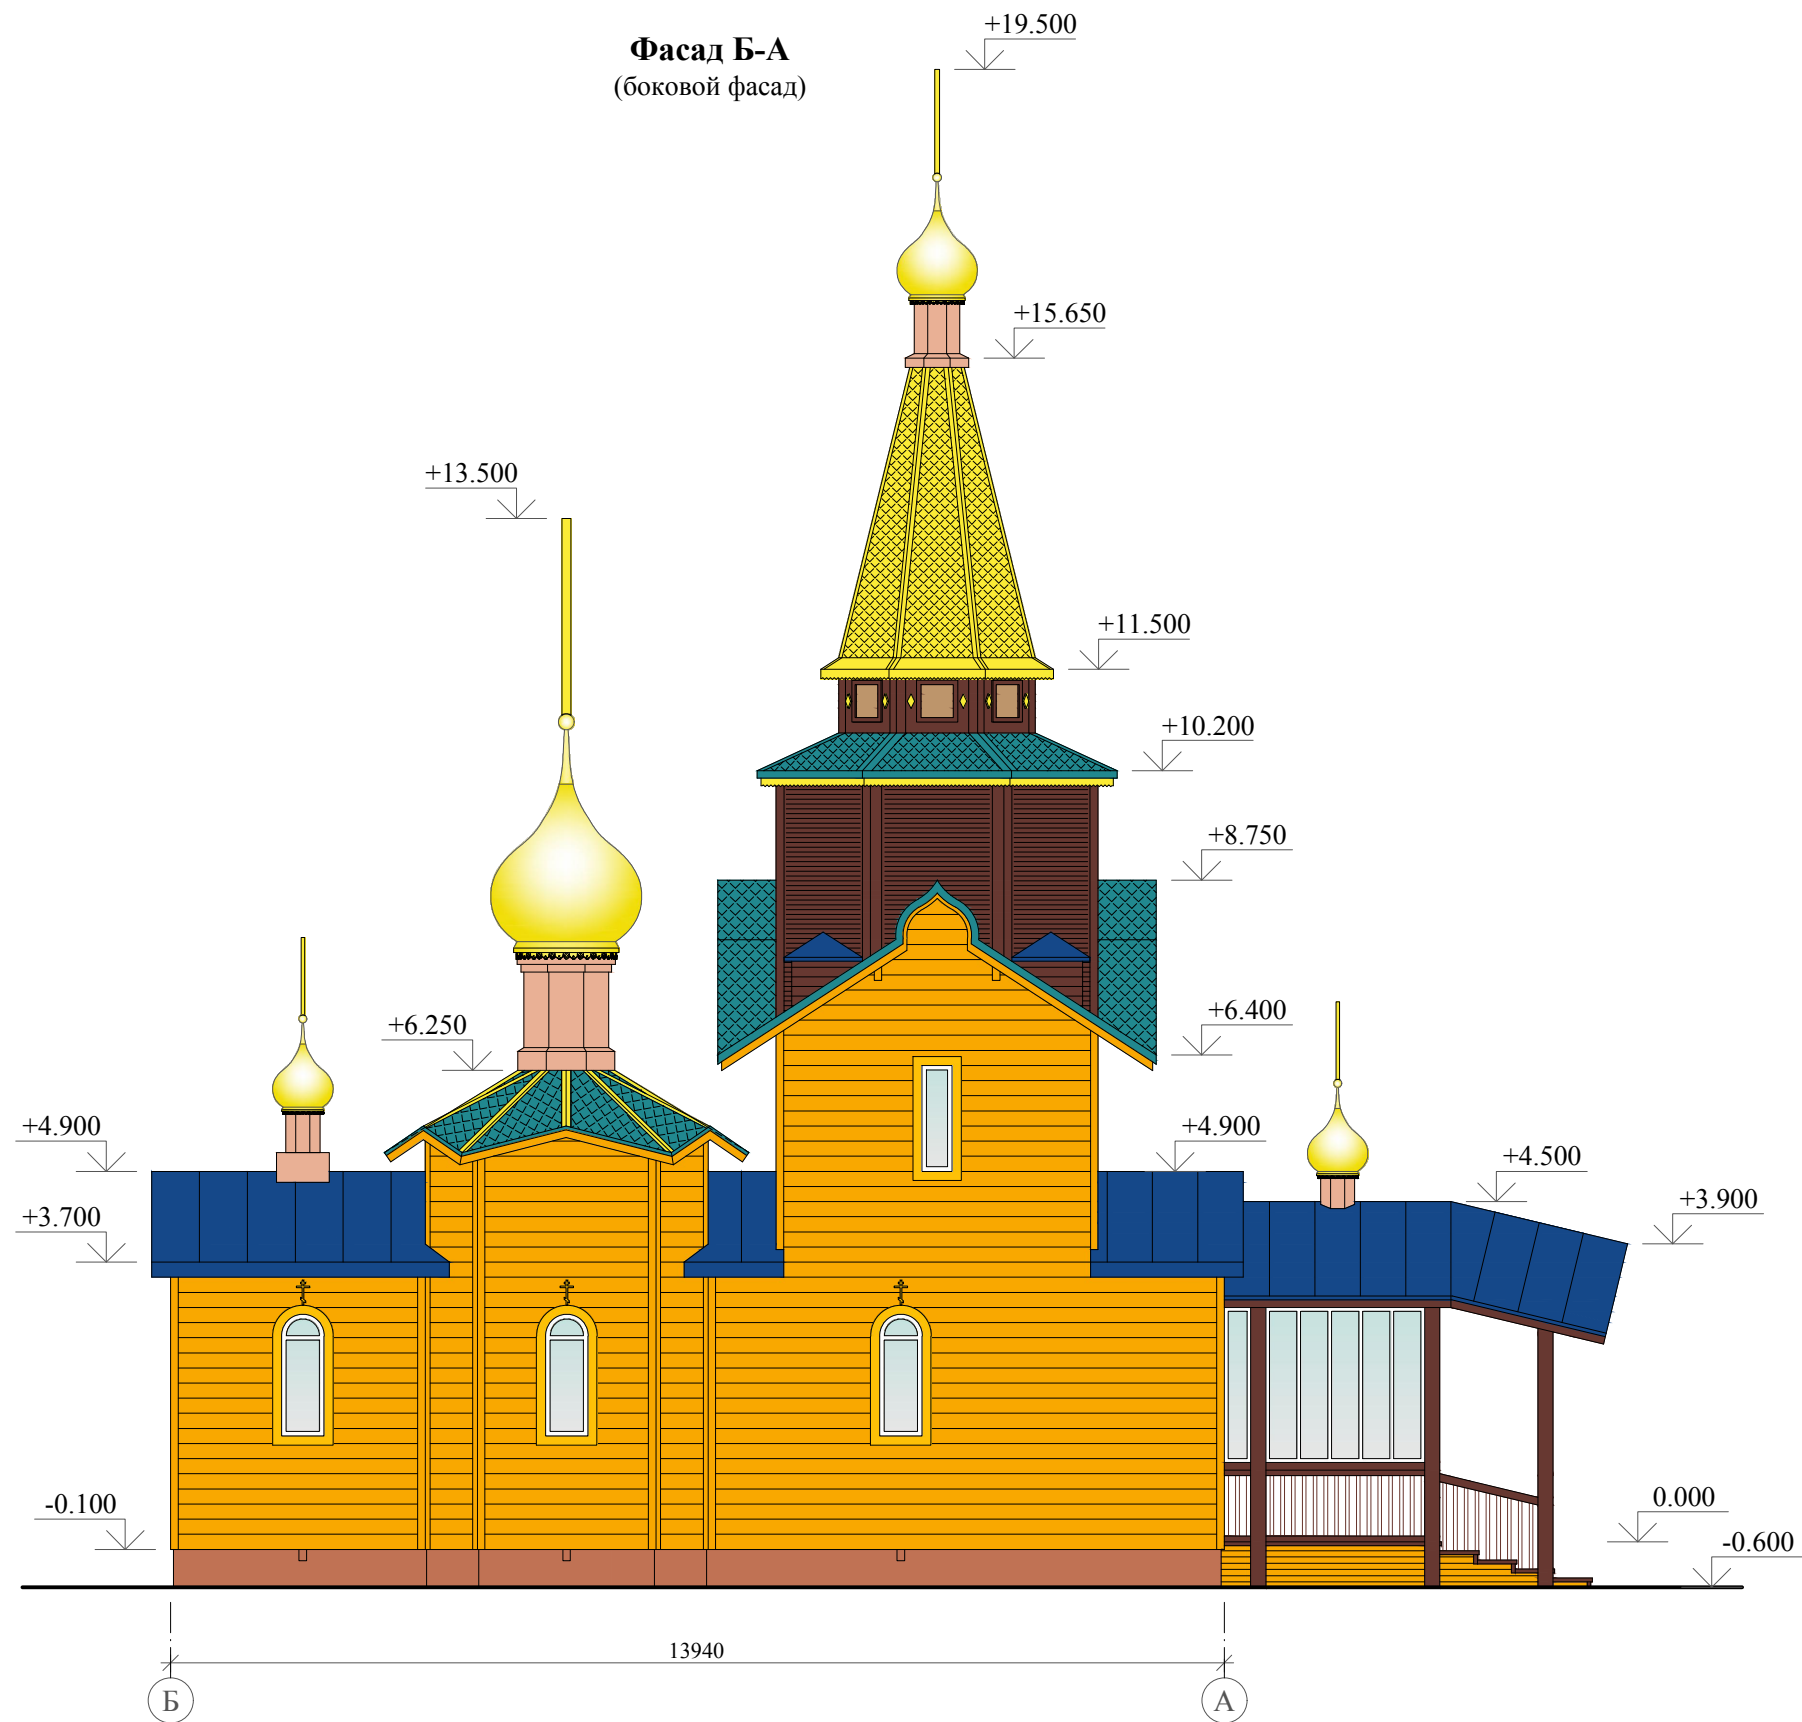

Масштаб 1:100

26.08.2010 - АР.ГЧ					
Храм Страстной иконы Божией Матери по адресу: Московская область, Пушкинский район, д. Артемово, земельный участок с к. н. 50:13:0010221:104					
Изм.	Кол.уч.	Лист	№док.	Подпись	Дата
Разработал	Муравьева			<i>Муравьева</i>	01.2010
Гл. инженер	Ильин			<i>Ильин</i>	01.2010
Нормоконт.	Кулакова			<i>Кулакова</i>	01.2010
Храм Страстной иконы Божией Матери					Стадия
					Лист
					Листов
Фасад Б-А (боковой фасад)					П
					3
					ООО "ПОТОК"

Заказчик: Местная религиозная организация "Православный приход Страстного храма
д. Артемово Пушкинского района Московской области Московской епархии Русской Православной Церкви"


Согласовано:

Взам. инв. №

Подпись и дата

Инв. №

План на отм. 0,000

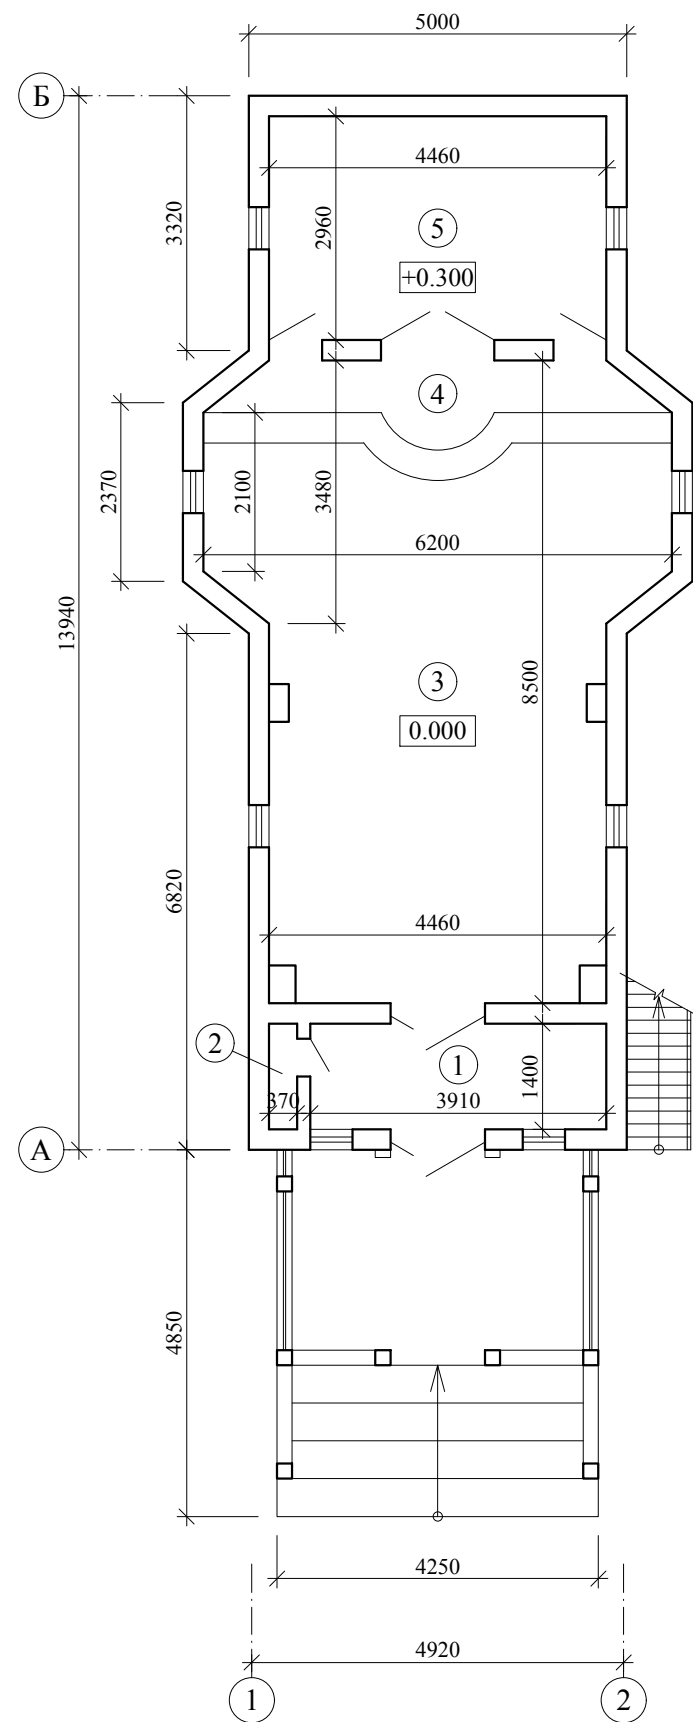

Экспликация помещений

Номер помещения	Наименование	Площадь, м ²
1	Тамбур	5,5
2	Кладовая	0,5
3	Средняя часть Храма	35,8
4	Солея	7,0
5	Алтарь	13,2
		62,0

Заказчик: Местная религиозная организация "Православный приход Страстного храма д. Артемово Пушкинского района Московской области Московской епархии Русской Православной Церкви"

Масштаб 1:100

26.08.2010 - АР.ГЧ

Храм Страстной иконы Божией Матери
по адресу: Московская область, Пушкинский район, д. Артемово,
земельный участок с к. н. 50:13:0010221:104

Изм.	Кол.уч.	Лист	№док.	Подпись	Дата	Храм Страстной иконы Божией Матери	Стадия	Лист	Листов
Разработал		Муравьева		<i>Муравьева</i>	01.2010		Храм Страстной иконы Божией Матери	П	4
Гл. инженер		Ильин		<i>Ильин</i>	01.2010				
Нормоконт.		Кулакова		<i>Кулакова</i>	01.2010	План на отм. 0,000	ООО "ПОТОК"		


Согласовано:

Взам. инв. №

Подпись и дата

Инв. №

План на отм. +3,800

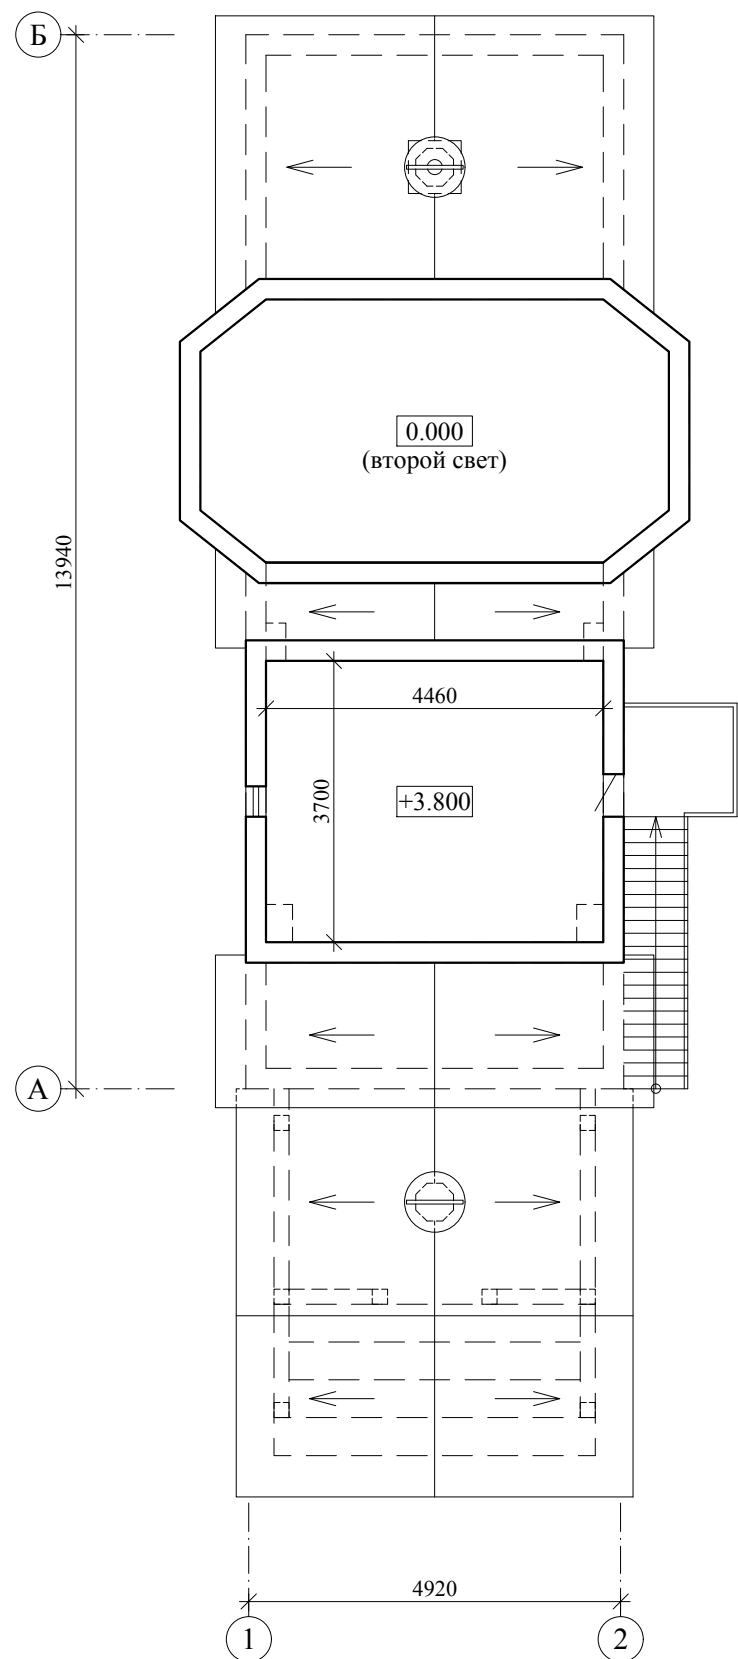

Заказчик: Местная религиозная организация "Православный приход Страстного храма д. Артемово Пушкинского района Московской области Московской епархии Русской Православной Церкви"

Масштаб 1:100

26.08.2010 - АР.ГЧ

Храм Страстной иконы Божией Матери
по адресу: Московская область, Пушкинский район, д. Артемово,
земельный участок с к. н. 50:13:0010221:104

Изм.	Кол.уч.	Лист	№док.	Подпись	Дата	Стадия	Лист	Листов
Разработал		Муравьева		<i>Муравьева</i>	01.2010	Храм Страстной иконы Божией Матери	П	5
Гл. инженер		Ильин		<i>Ильин</i>	01.2010			
Нормоконт.		Кулакова		<i>Кулакова</i>	01.2010	План на отм. +3,800	ООО "ПОТОК"	


Согласовано:

Взам. инв. №

Подпись и дата

Инв. №

План кровли

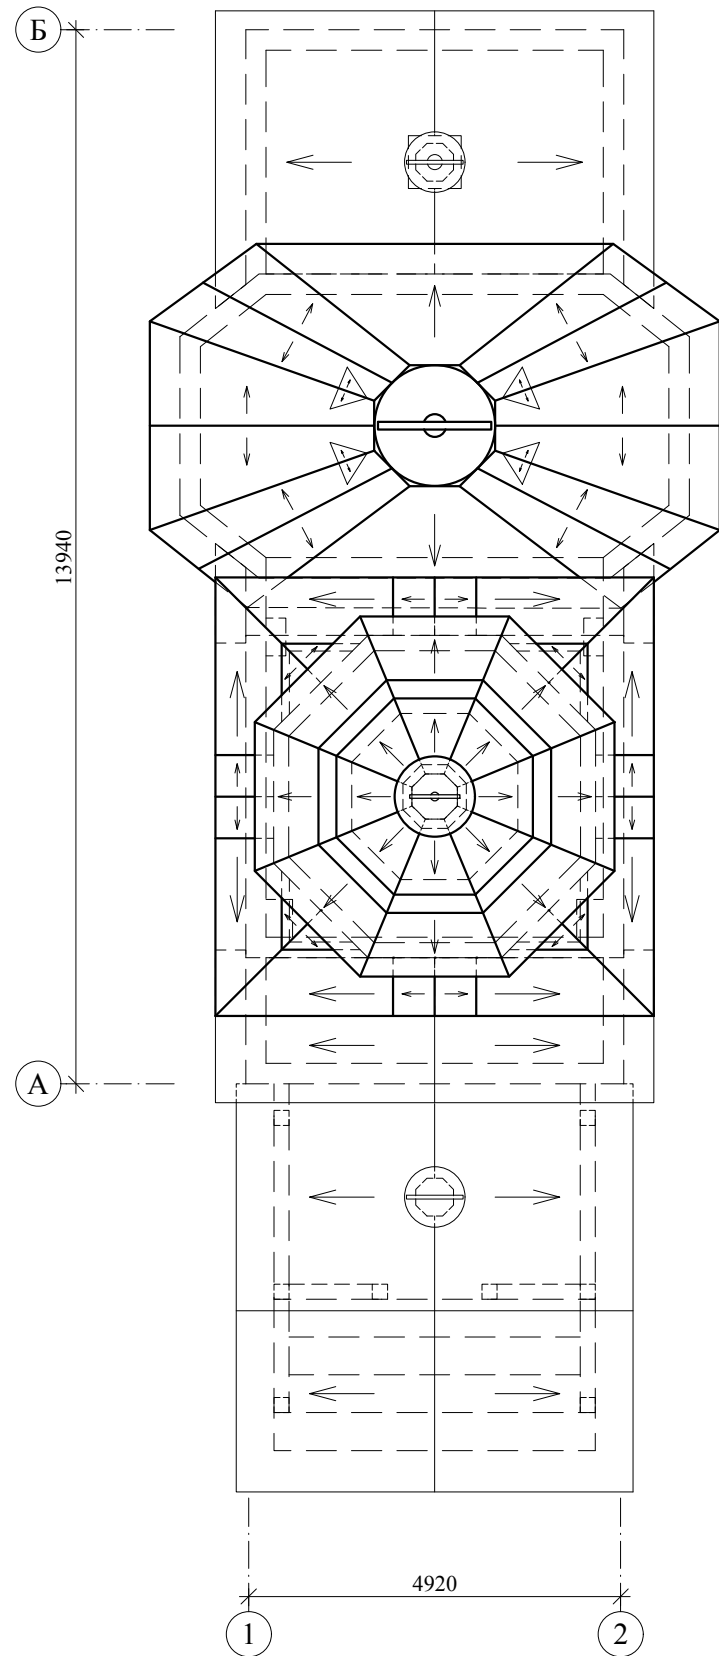

Заказчик: Местная религиозная организация "Православный приход Страстного храма д. Артемово Пушкинского района Московской области Московской епархии Русской Православной Церкви"

Масштаб 1:100

26.08.2010 - АР.ГЧ

Храм Страстной иконы Божией Матери
по адресу: Московская область, Пушкинский район, д. Артемово,
земельный участок с к. н. 50:13:0010221:104

Изм.	Кол.уч.	Лист	№док.	Подпись	Дата				
Разработал		Муравьева		<i>Муравьева</i>	01.2010	Храм Страстной иконы Божией Матери	Стадия	Лист	Листов
Гл. инженер		Ильин		<i>Ильин</i>	01.2010		П	6	
Нормоконт.		Кулакова		<i>Кулакова</i>	01.2010	План кровли	ООО "ПОТОК"		

Согласовано:			
Инов. №	Подпись и дата	Взам. инв. №	