






Вид с юго-востока.




Вид с юго-запада.

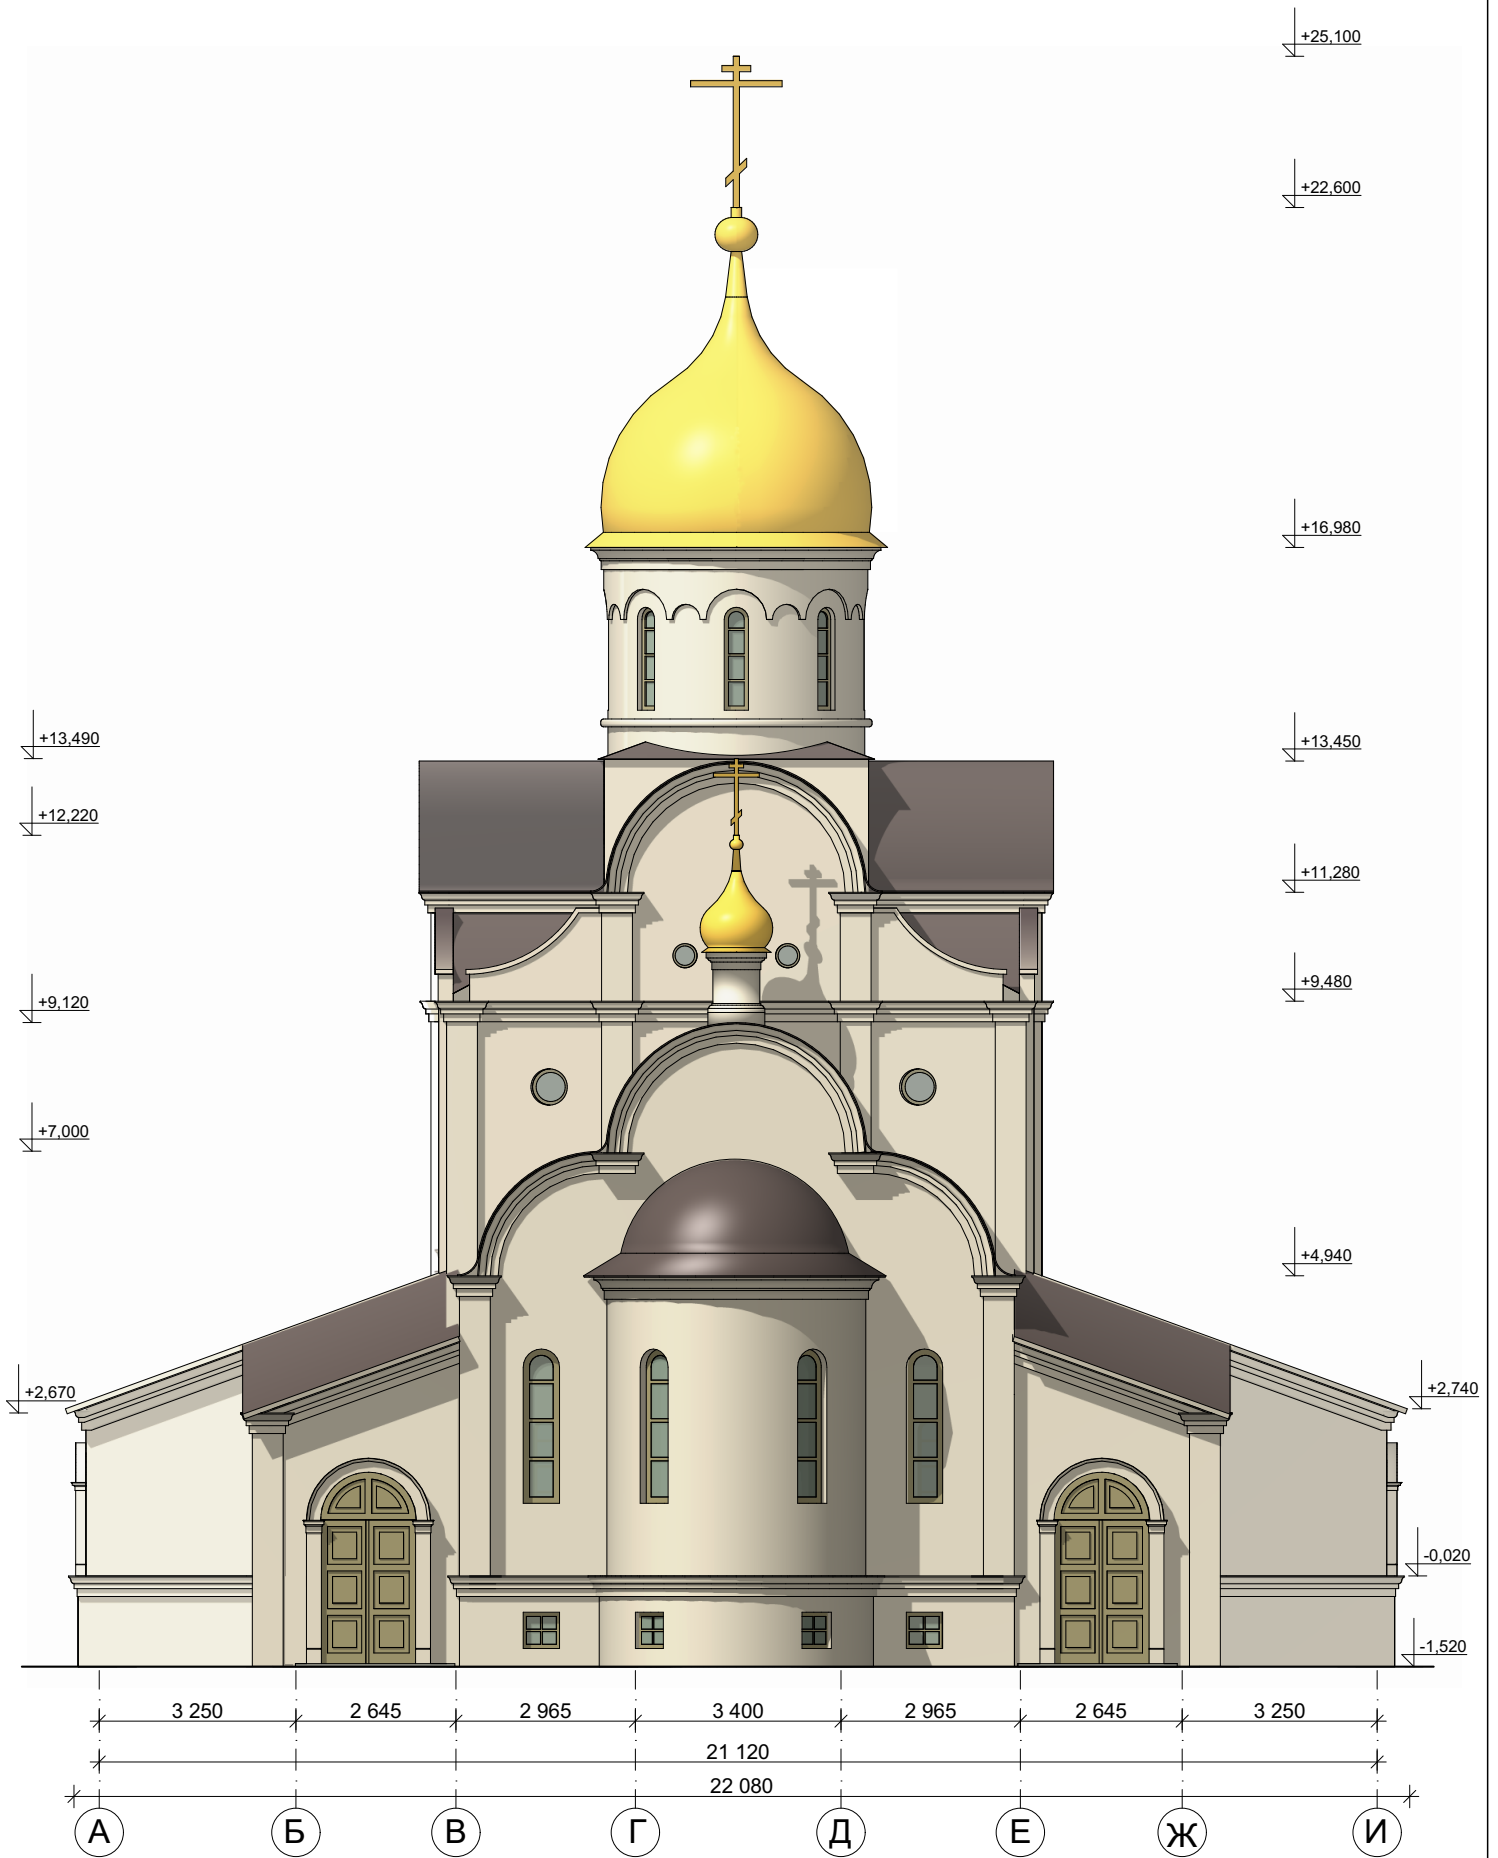


Восточный фасад.

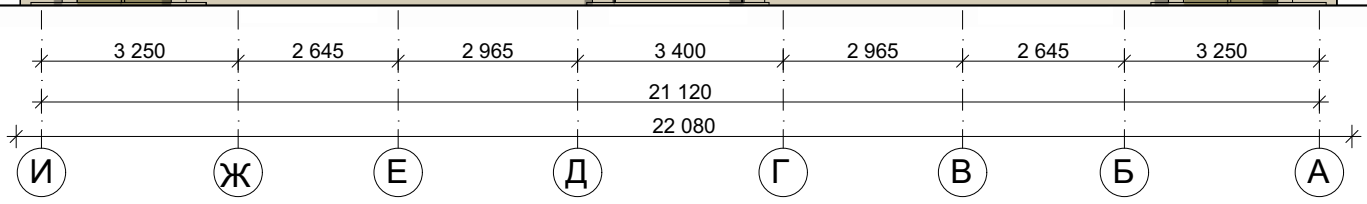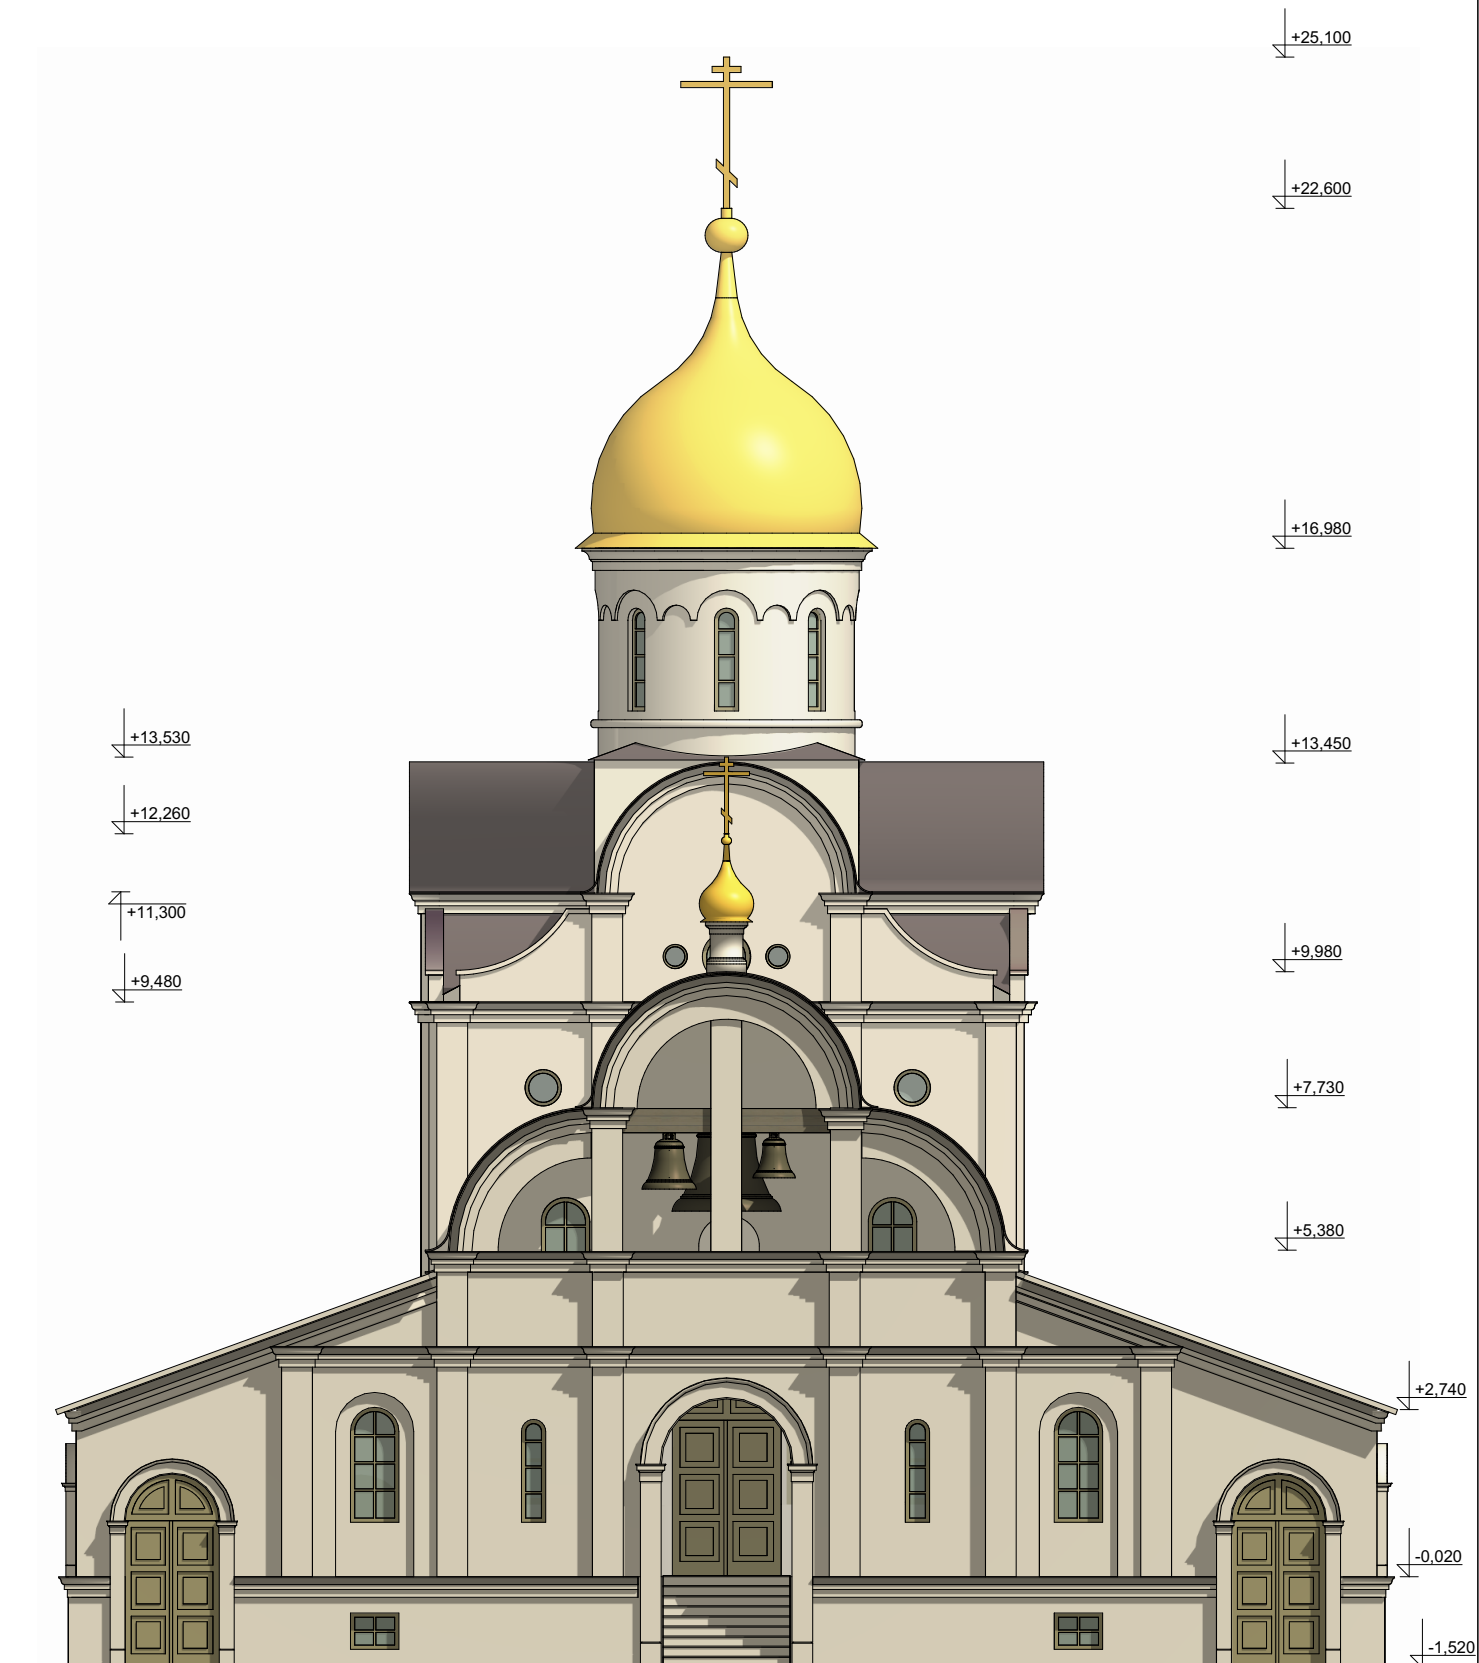


Западный фасад.

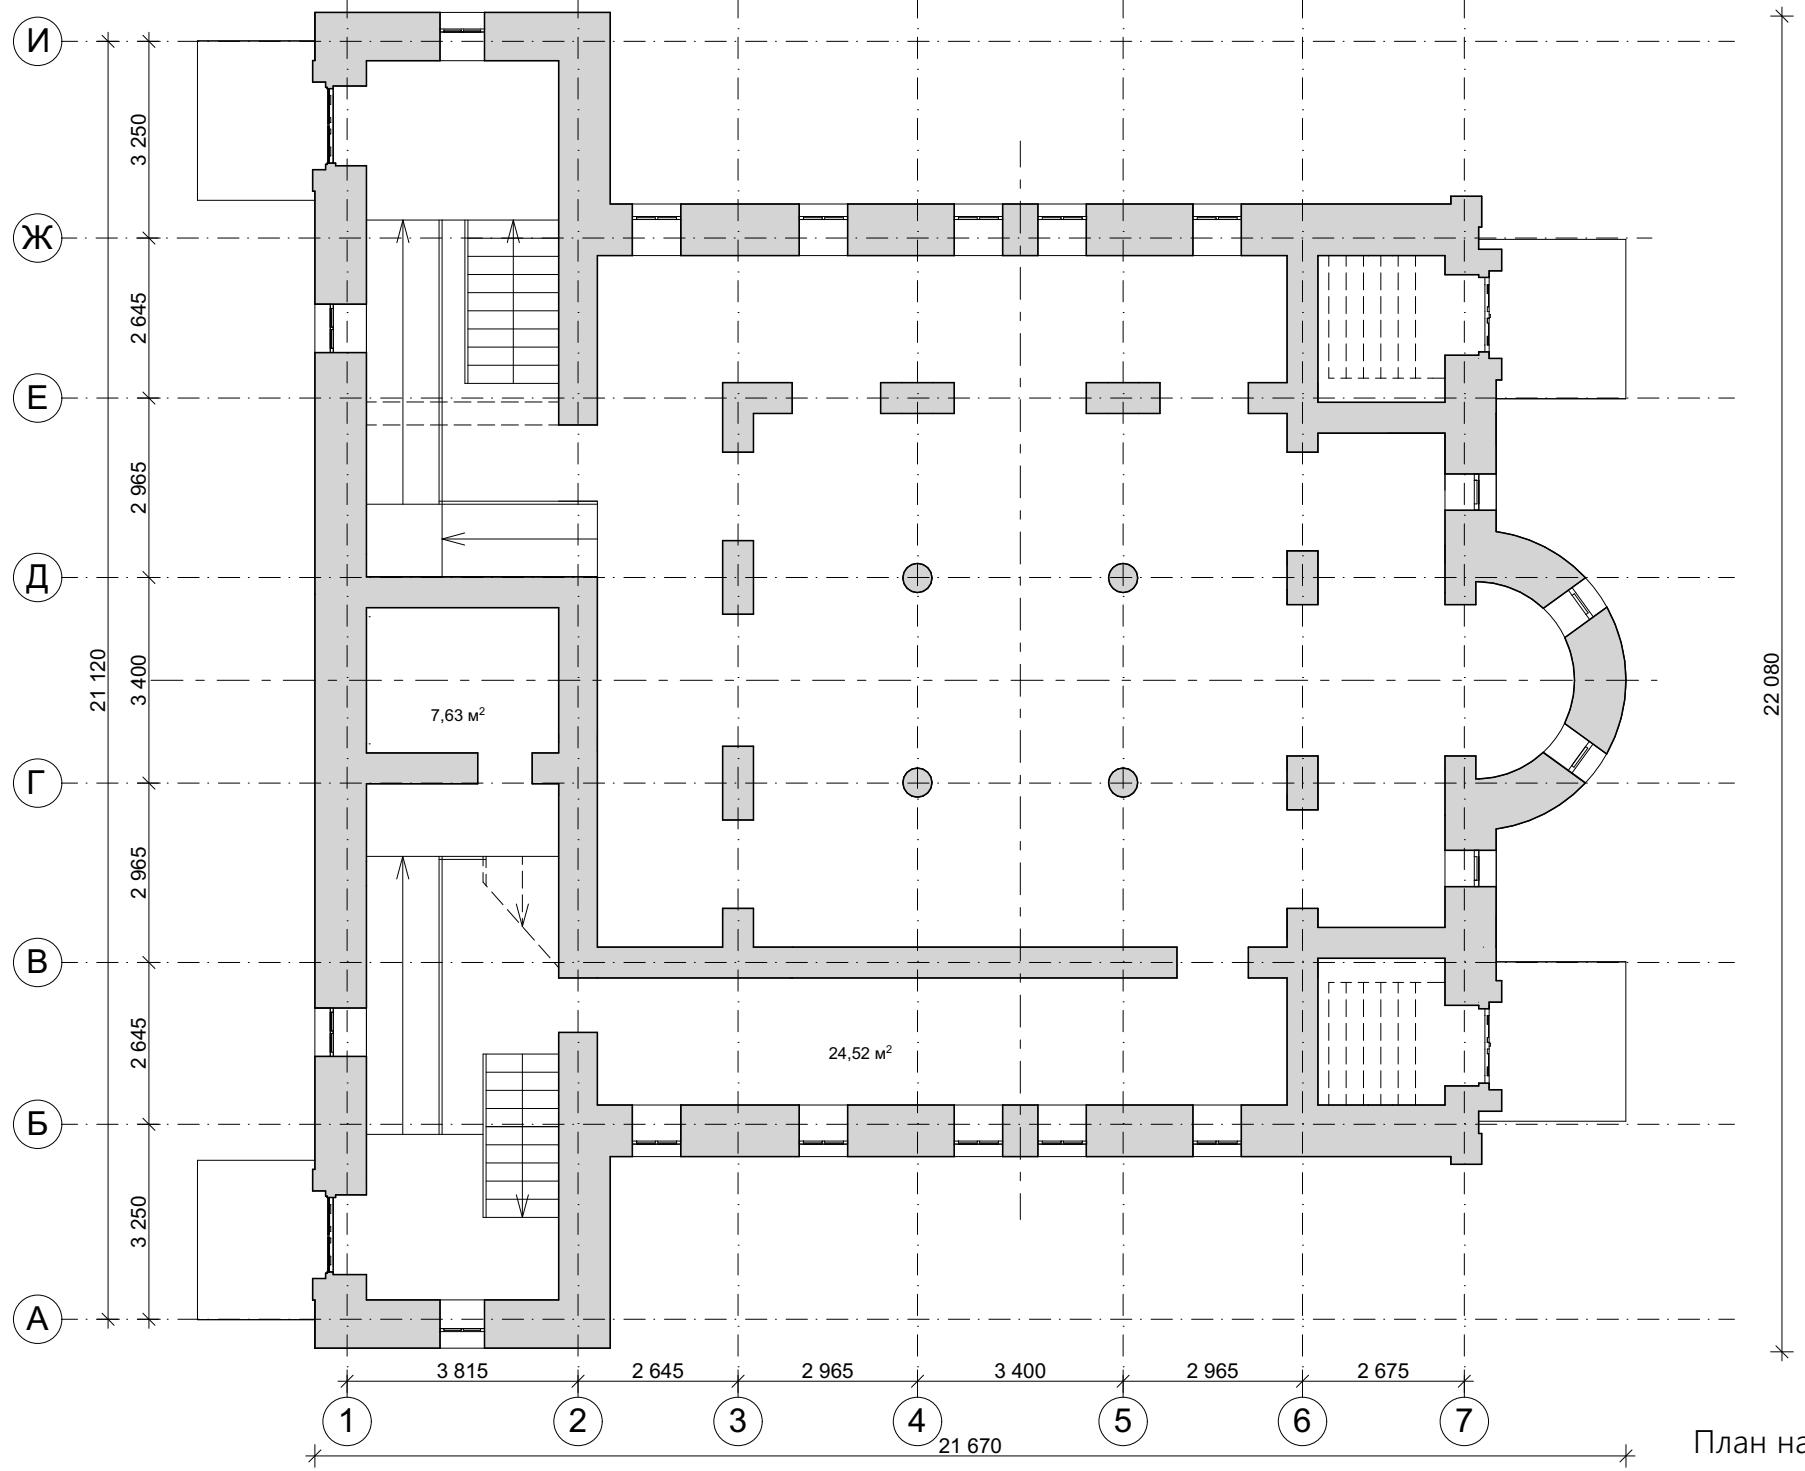


План на отметке -3.30

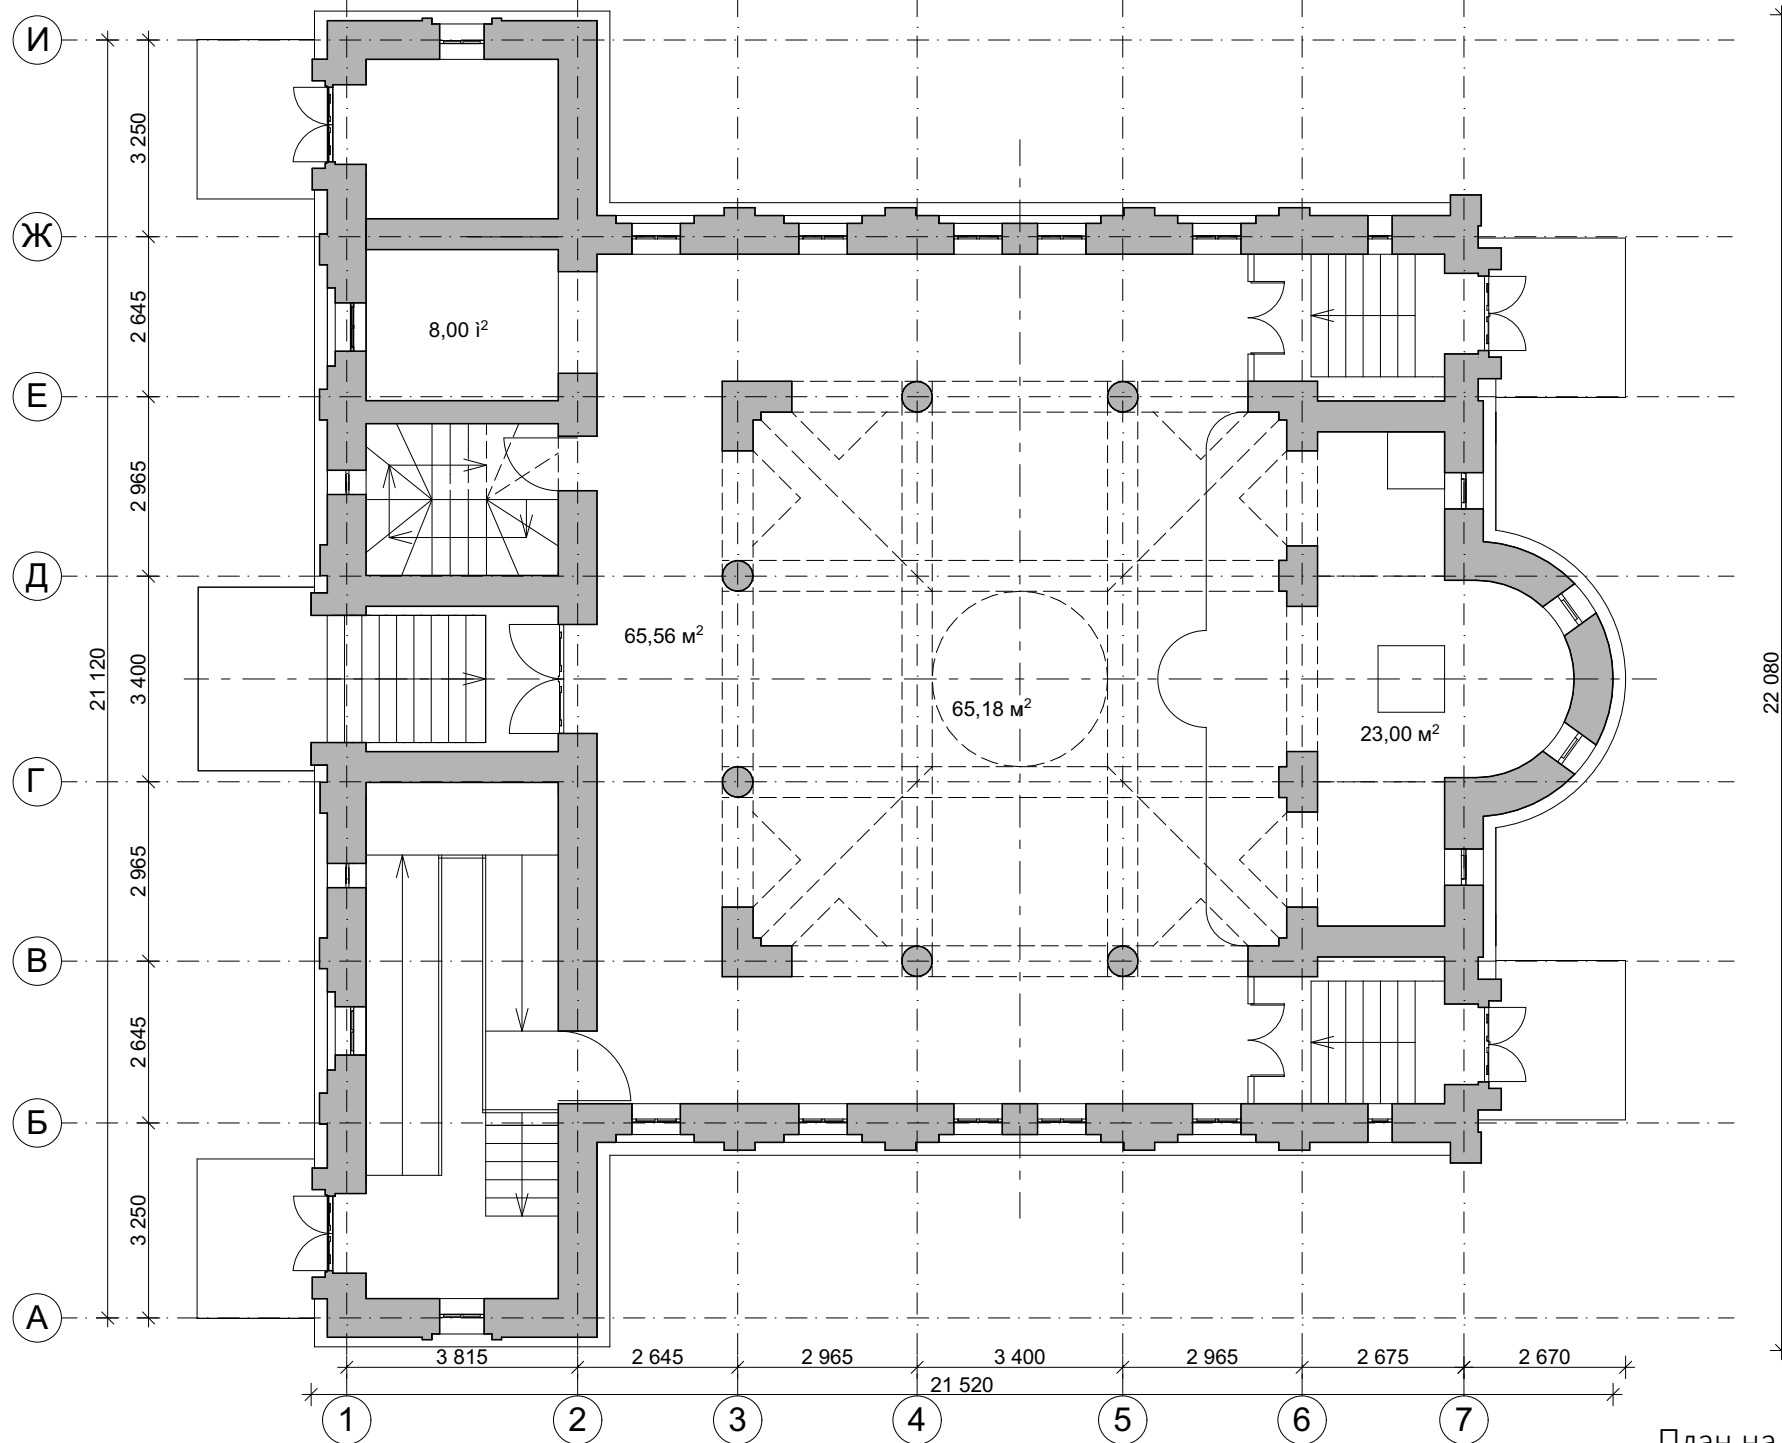

План на отметке +0.00

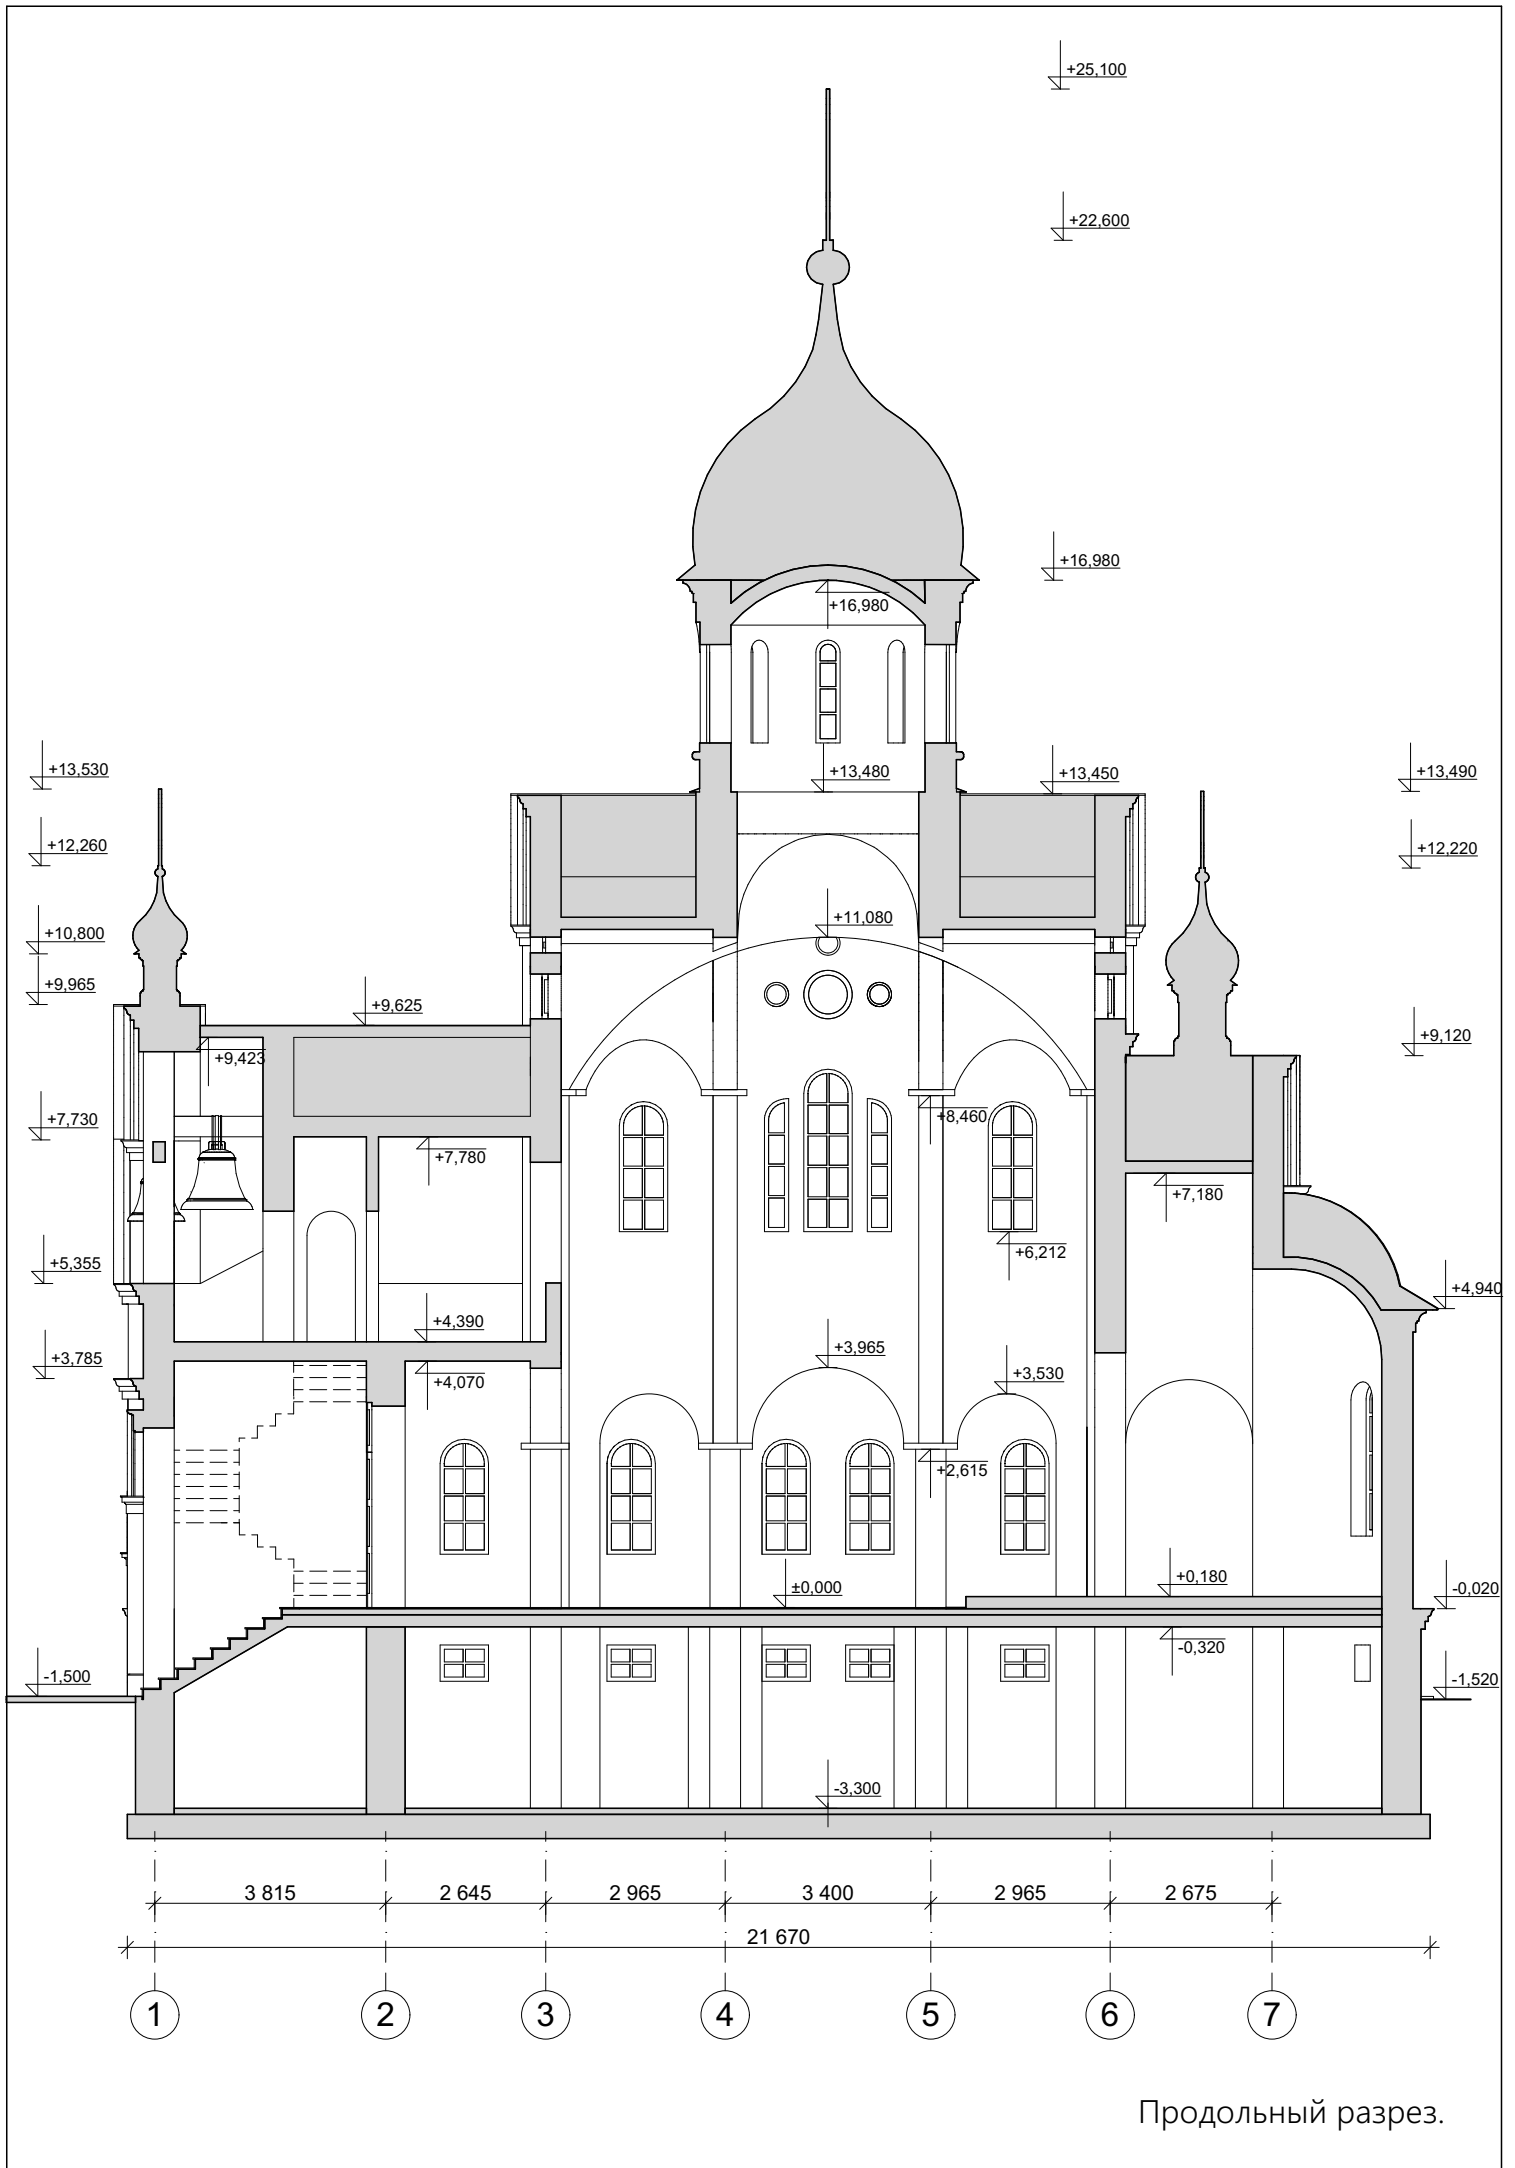

Продольный разрез.

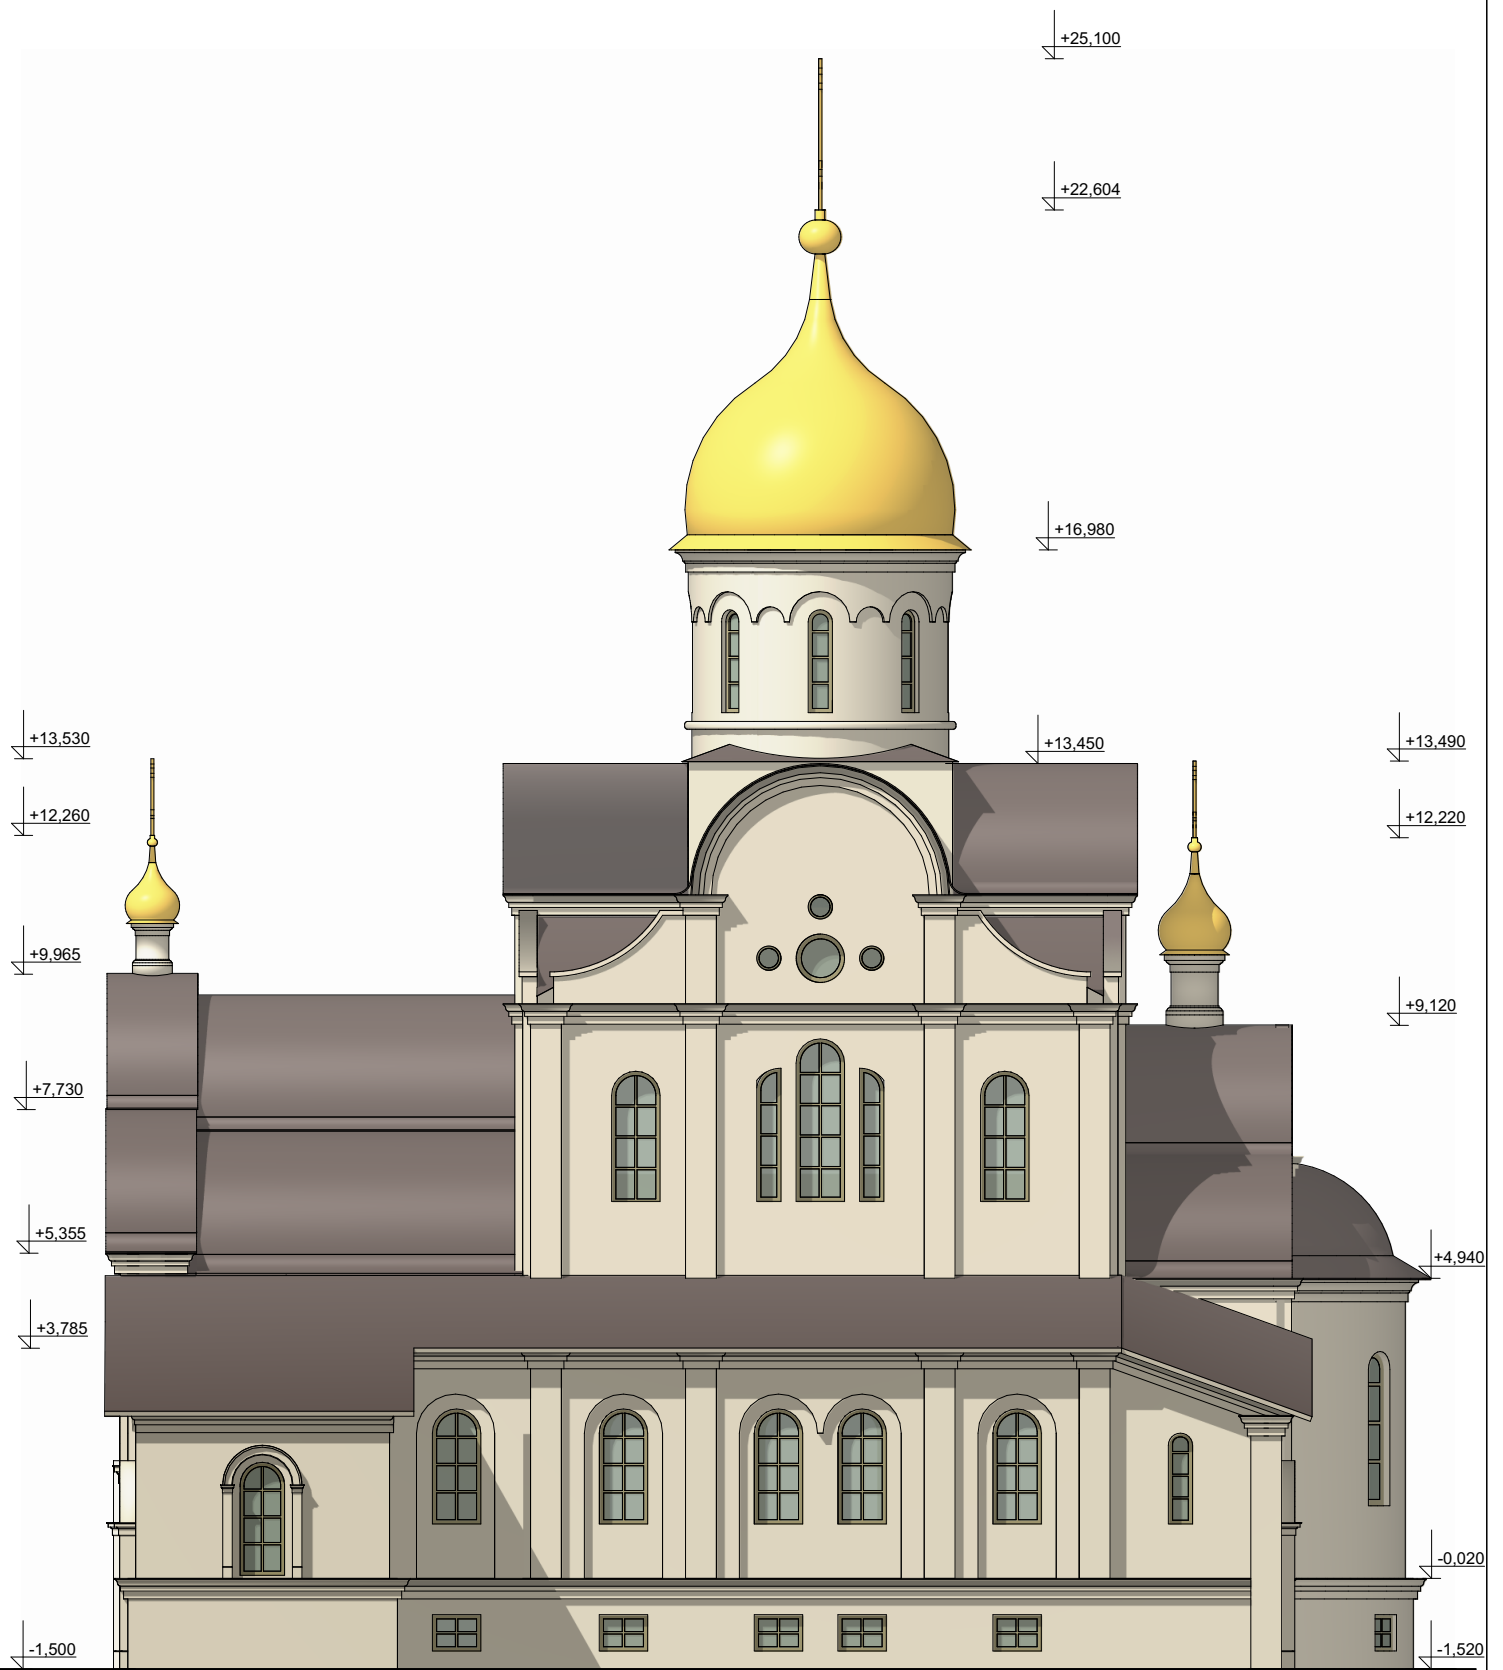

Южный фасад.