


Перечень чертежей проекта

1. Разбивка ограды участка и её элементов
2. Дом причта, план на отм. ±0,00
3. —"—— план на отм. +3,30
4. —"—— узлы планов
5. —"—— план кровли
6. —"—— разрезы 1-1 и 2-2
7. —"—— разрез 3-3
8. —"—— фасады А-Б и Б-А
9. —"—— фасад 1-7
10. —"—— фасад 7-1
11. —"—— детали фасадов
12. —"—— лестница в осях 1-2
13. —"—— лестница в осях 5-6
14. —"—— фундамент
15. —"—— план перекрытия на отм. +3,30
16. —"—— разбивка стропил кровли
17. —"—— оконные блоки

Спецификация основных строительных материалов.

№ п/п	Наименование	Ед. изм.	к-во	Примечания
1.	Кирпич полнотельный М-50 250×120×65	тыс.шт	99,0	
2.	Пеноплекс толщ. 120мм	м ²	400	наружн. стены
	толщ. 100мм	м ²	65	фундамент
3.	Бетон М-300	м ³	50,8	фундамент
	—"——	м ³	3,5	надземн. часть
4.	Металл: прокат ГИ 16	кг	1090	
	Ар-рв А-III Ø 18	кг	1450	
	—"— Ø 14	кг	180	
	—"— Ø 12	кг	266	
5.	Пиломатериалы:			
	брус 150×150	м ³	7,0	
	доска 150×50	м ³	3,5	
	доска 20мм	м ³	7,3	
	брусок 50×50	м ³	1,2	
6.	Кровельное железо	м ²	400	
7.	Мин. вата толщ. 150мм	м ²	240	


Должн.	Ф.И.О.	Подп.	Дата	Православный храм в г. Долгопрудный.		
ГАП	Кузнецов	<i>Кузнецов</i>	20.04.11			
Исполн.	Кузнецов	<i>Кузнецов</i>	20.04.11	Ул. Диржибельная, д.2	А Р	
				Благоустройство и озеленение	Стадия	Лист
					Р П	О 18
					МАрхИ лицензия МСЛ 013946	

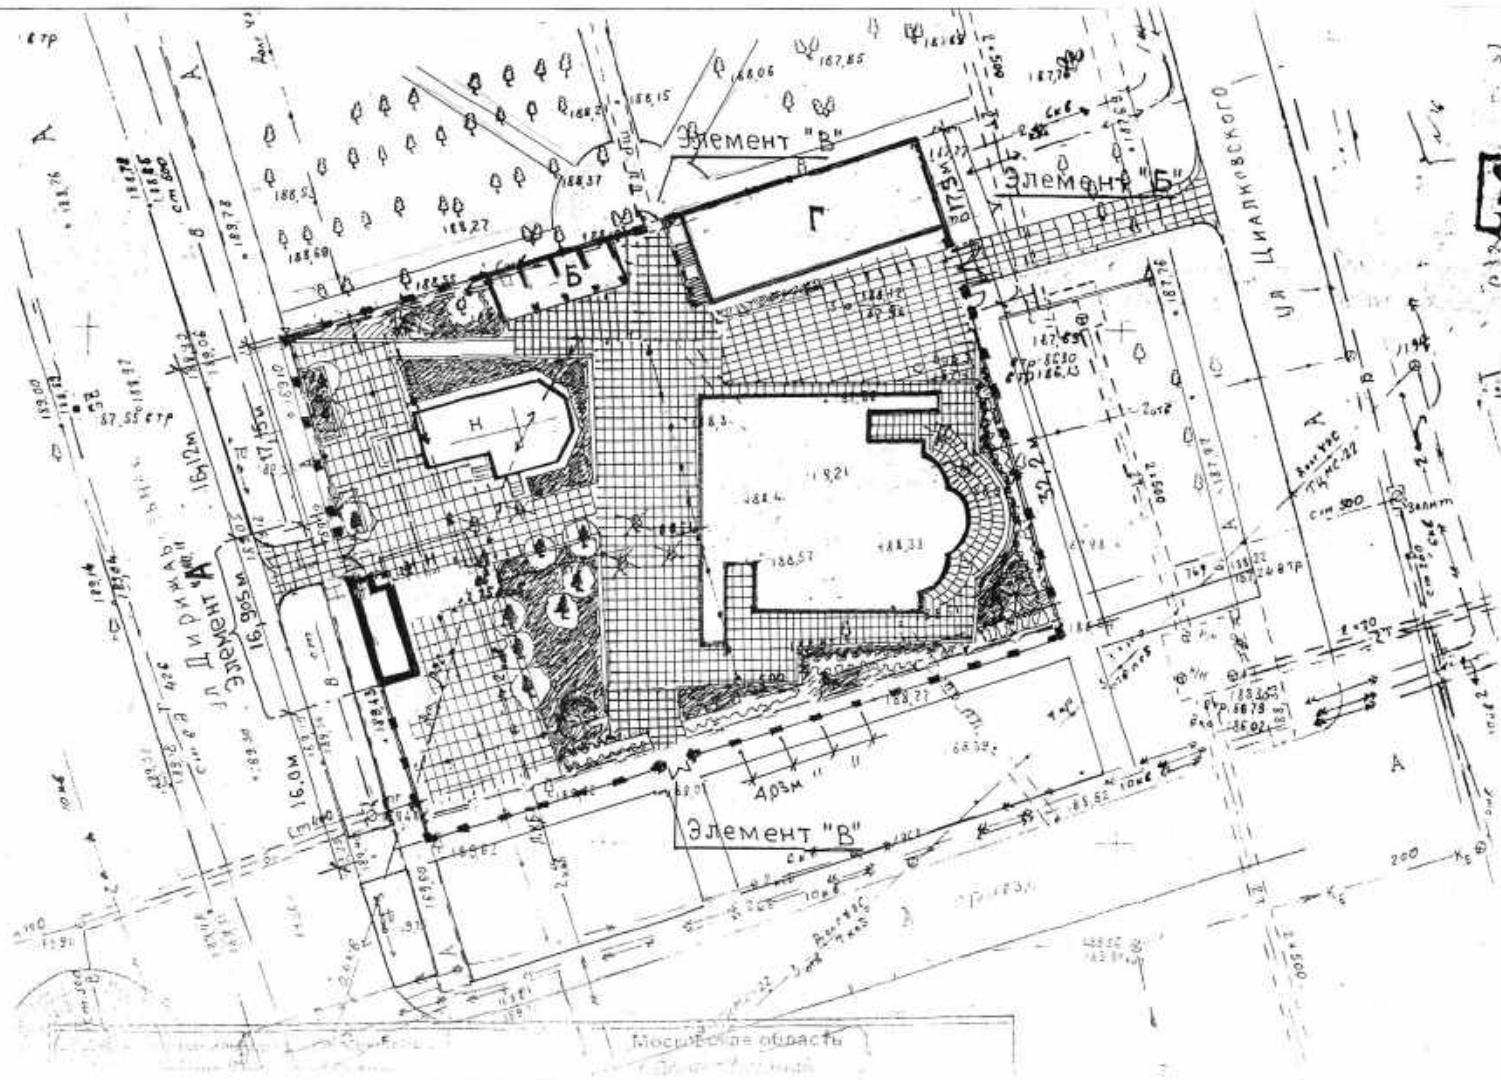

Спецификация элементов ограды:

- Элемент "А" - въездные ворота с калиткой и сторожкой-лавкой
- Элемент "Б" - въездные ворота с калиткой и хоз.блоком под навесом
- Элемент "В" - калитки для пешеходов
- Элемент "Г" - дом причта
- 43 звена рядовой ограды

ДОЛЖН.	Ф.И.О.	Подп.	Дата	Православный храм в г. Долгопрудный.		
ГАП	Кузнецов	<i>[Signature]</i>	20.04.01	Ул. Дирлижабельная, д.2	А Р	
Исполн.	Кузнецов	<i>[Signature]</i>	20.04.01	Благоустройство и озеленение	Стадия	Лист
				Разбивка ограды участка и её элементов	РП	1
					Листов	18
					МАрхИ лицензия МСЛ 013946	М 1:500

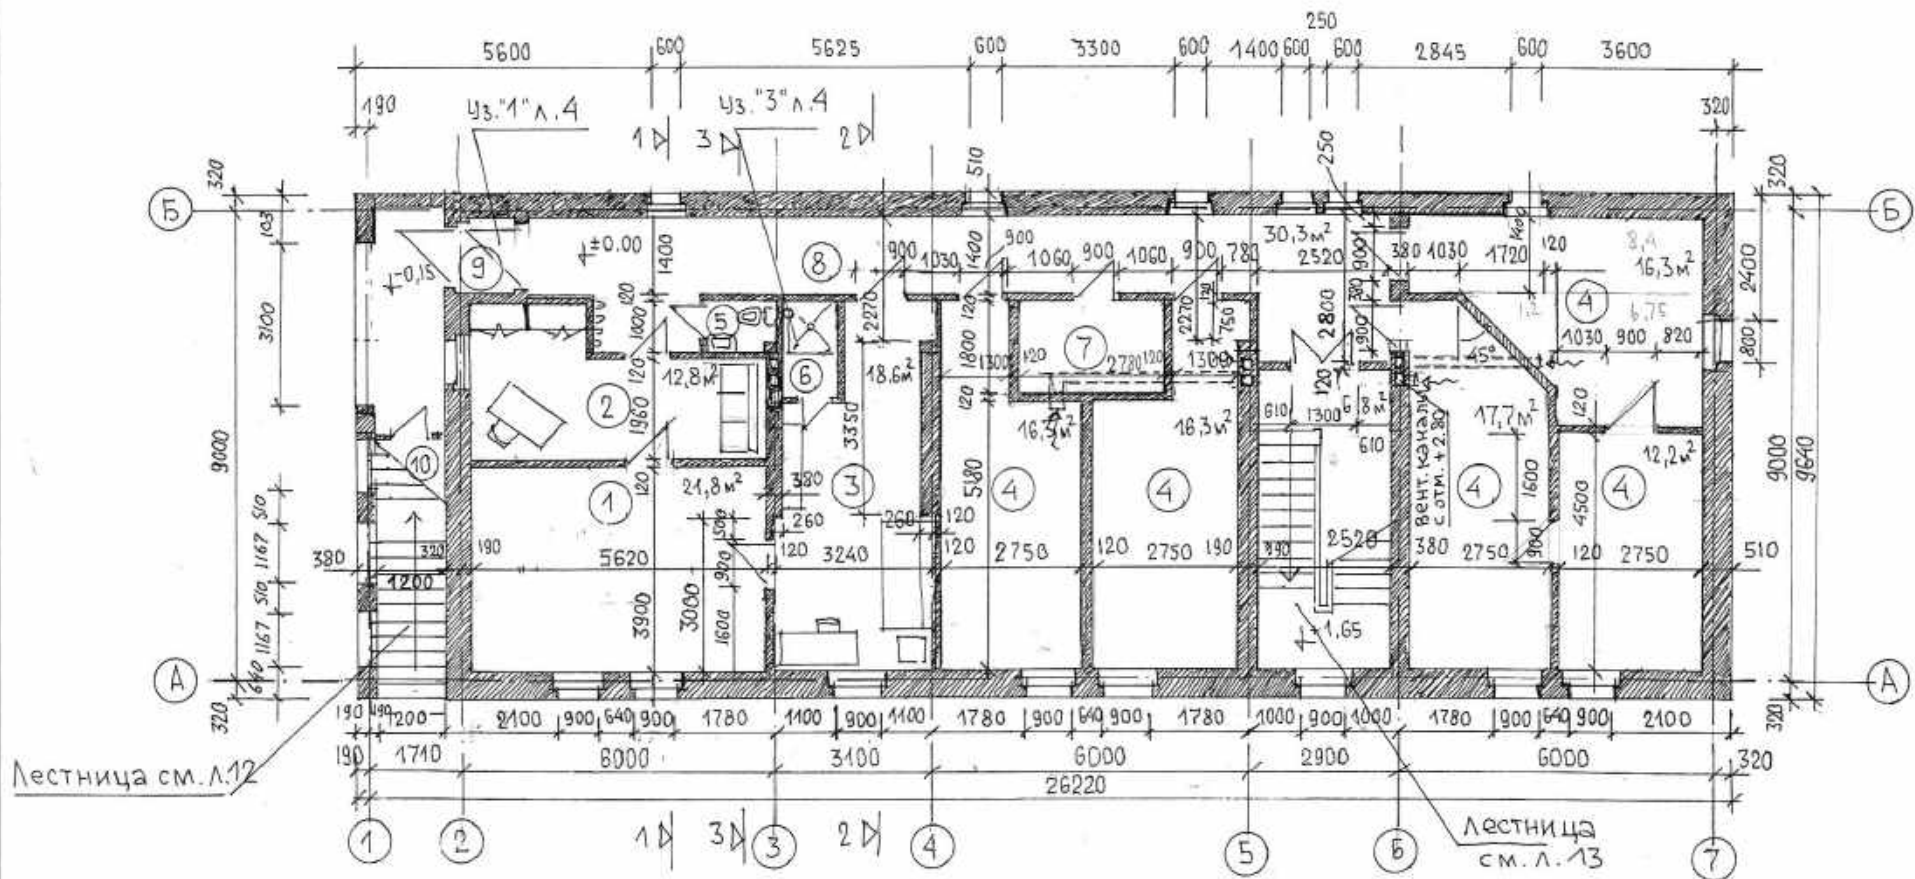


Экспликация пом. 1-20 эт.

1- Кабинет настоятеля - 21,8 м ²	6- Д/ш - 1,8 м ²
2- Секретарская - 12,8 м ²	7- Кладовая - 4,9 м ²
3- Комната отдыха - 18,8 м ²	8- Коридор + лестница - 30,3 м ² + 6,8 м ²
4- Служебн. комн. - 78,8 м ²	9- Тамбур - 1,8 м ²
5- Туалет - 1,5 м ²	10- Холодн. кладовка - 2,4 м ²

Полезная пл. 1-20 этажа - 181,5 м²

ДОЛЖН.	Ф.И.О.	Подп.	Дата	Православный храм в г. Долгопрудный.		
ГАП	Кузнецов	<i>Кузнецов</i>	20.04.01	Ул. Дирижабельная, д.2		
Исполн.	Кузнецов	<i>Кузнецов</i>	20.04.01	Благоустройство и озеленение	Сталия	Лист
				РП	2	Листов
				Дом причта	МАрхИ	
				план на отм ±0.00	лицензия МСП	
					01.3946	

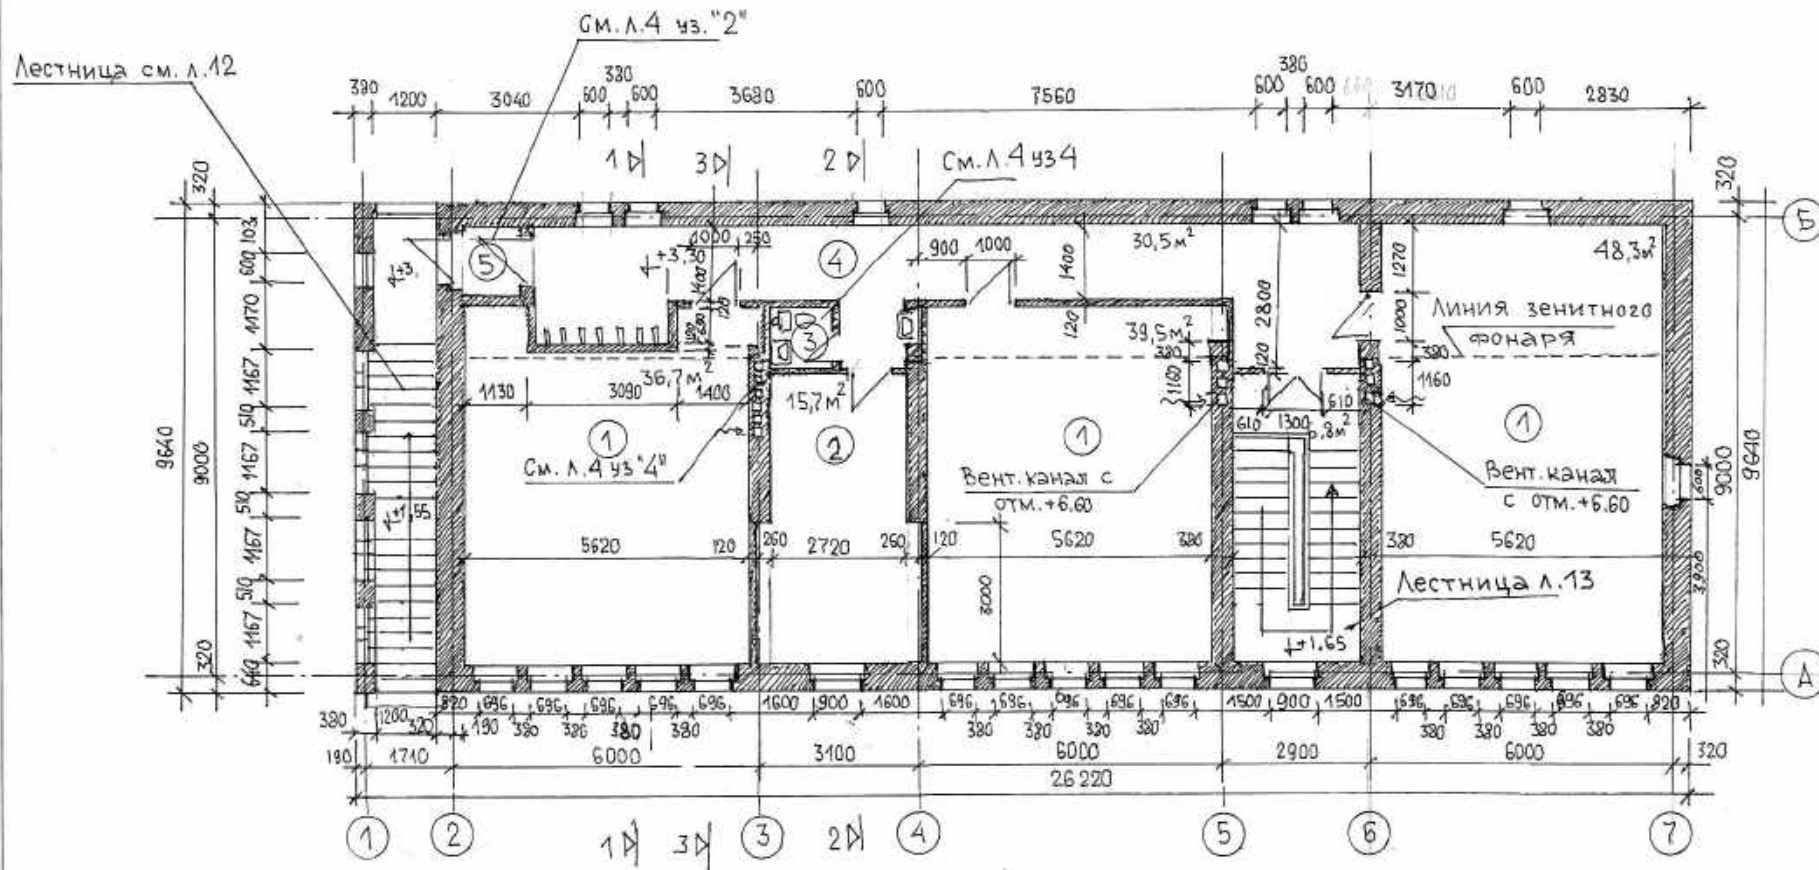

Экспликация пом. 2-го эт.


1-Классы воскресной школы	-	124,5 м ²
2-Метод кабинет	-	15,7 м ²
3-Туалет	-	1,4 м ²
4-коридор + лестница	-	37,3 м ²
5-Тамбур	-	1,8 м ²

Пол. пл. 2-го этажа - 180,7 м²


Суммарная пол. пл. по дому - 362,2 м²

ДОЛЖН	Ф.И.О.	Подп.	Дата	Православный храм в г. Долгопрудный.
ГАП	Кузнецов	<i>[Signature]</i>	20.04.11	
Исполн	Кузнецов	<i>[Signature]</i>	20.04.11	Ул. Дирижабельная, д.2
				А Р
				Благоустройство и озеленение
				РП
				3
				18
				дом причта план на отм.+3,30
				МАрХИ лицензия МСЛ 013946

Разрез 1-1

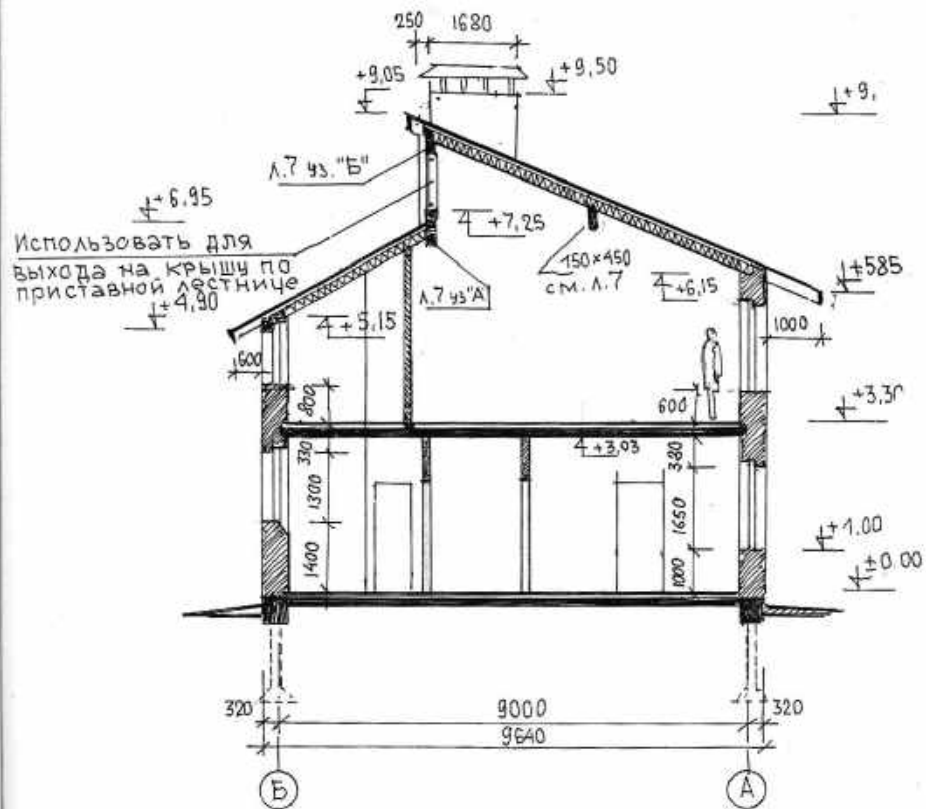

Разрез 2-2

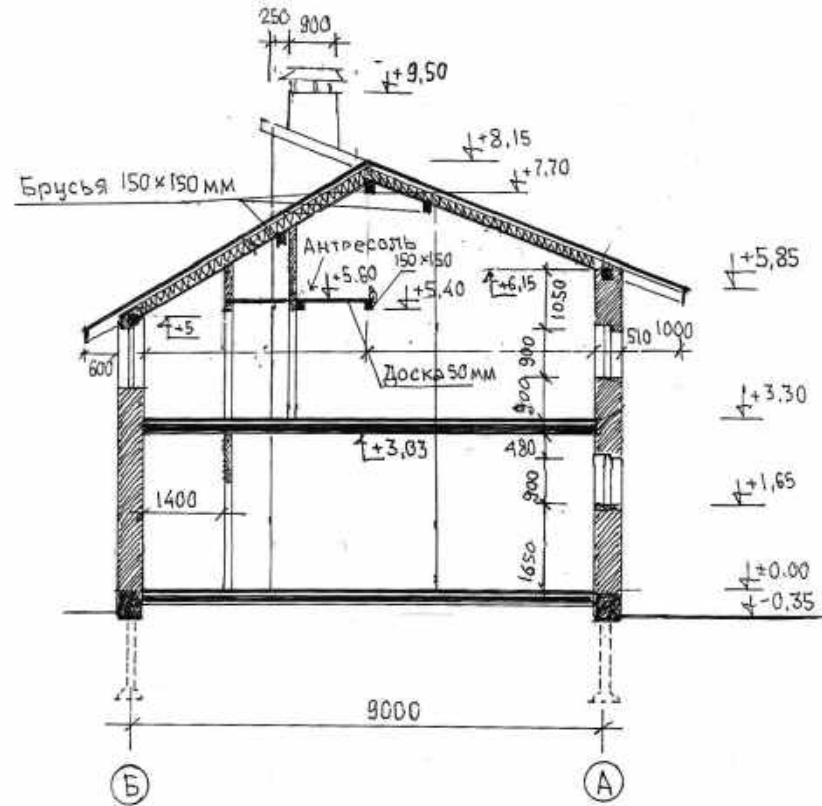


ДОЛЖН.	Ф.И.О.	Подп.	Дата	Православный храм в г. Долгопрудный.		
ГАП	Кузнецов	<i>[Signature]</i>	20.04.01			
Исполн.	Кузнецов	<i>[Signature]</i>	20.04.01	Ул. Дирижабельная, д.2	А Р	
				Благоустройство и озеленение	Стенда	Лист
					П	6
				Дом пичта разрезы 1-1 и 2-2	Листов	18
					М.АрхИ лицензия МСЛ 013946	

Внимание! Стены по осям 3,4,5иБ с отм.+7.00 утеплить слоем пеноплекса 60 мм

Уз. "А" М 1:20


Уз. "Б" М 1:20

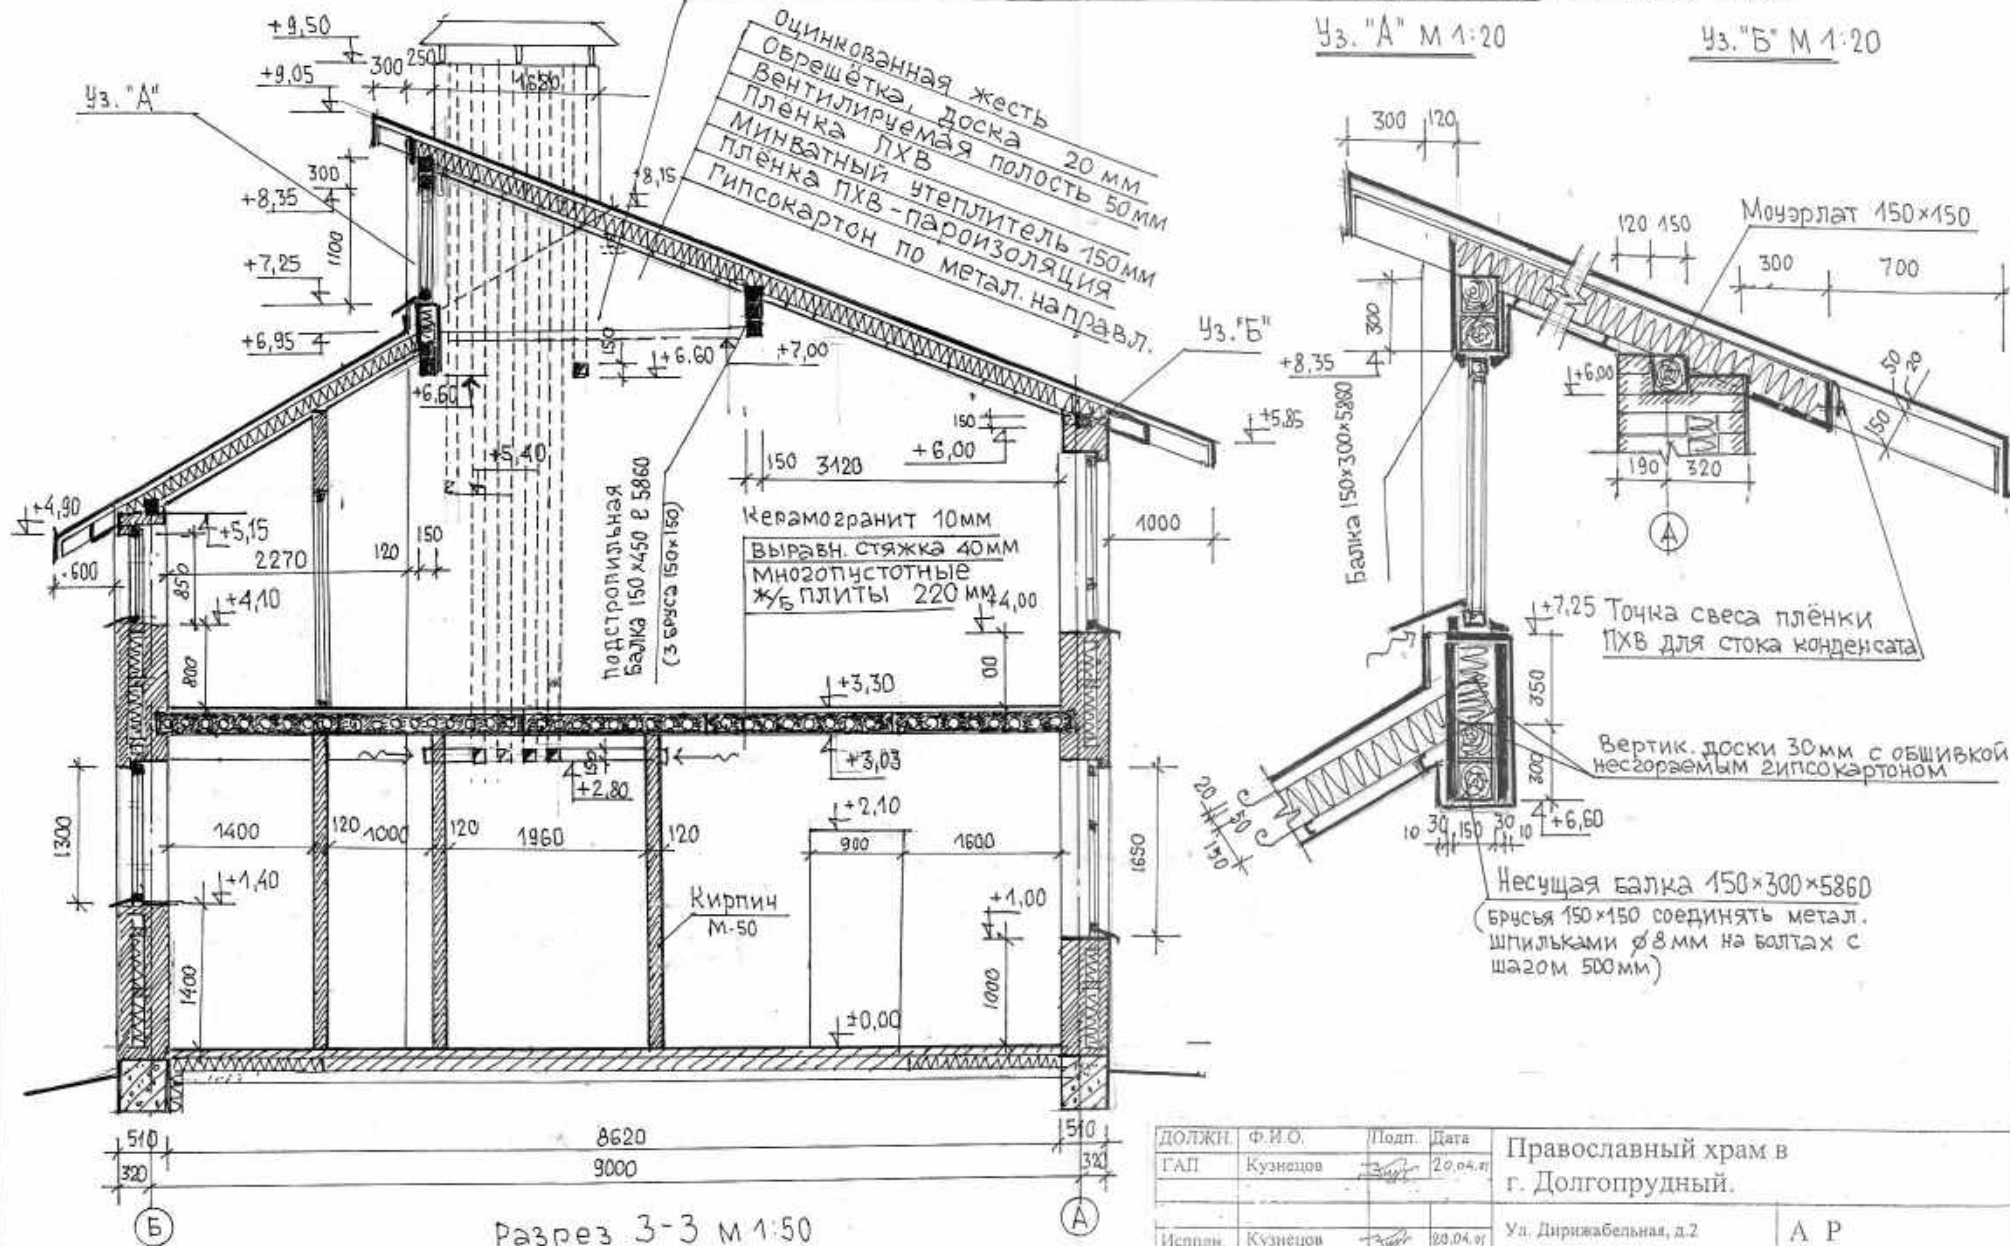

Разрез 3-3 М 1:50


ДОЛЖН.	Ф.И.О.	Подп.	Дата	Православный храм в г. Долгопрудный.		
ГАП	Кузнецов	<i>[Signature]</i>	20.04.07			
Исполн.	Кузнецов	<i>[Signature]</i>	20.04.07	Ул. Диржабельная, д.2	А Р	
				Благоустройство и озеленение	Стация	Лист
				Дом причта Разрез 3-3	П	7
					Листов	18
					М.АрхИ лицензия МСЛ 013946	

Фасад в осях Б-А

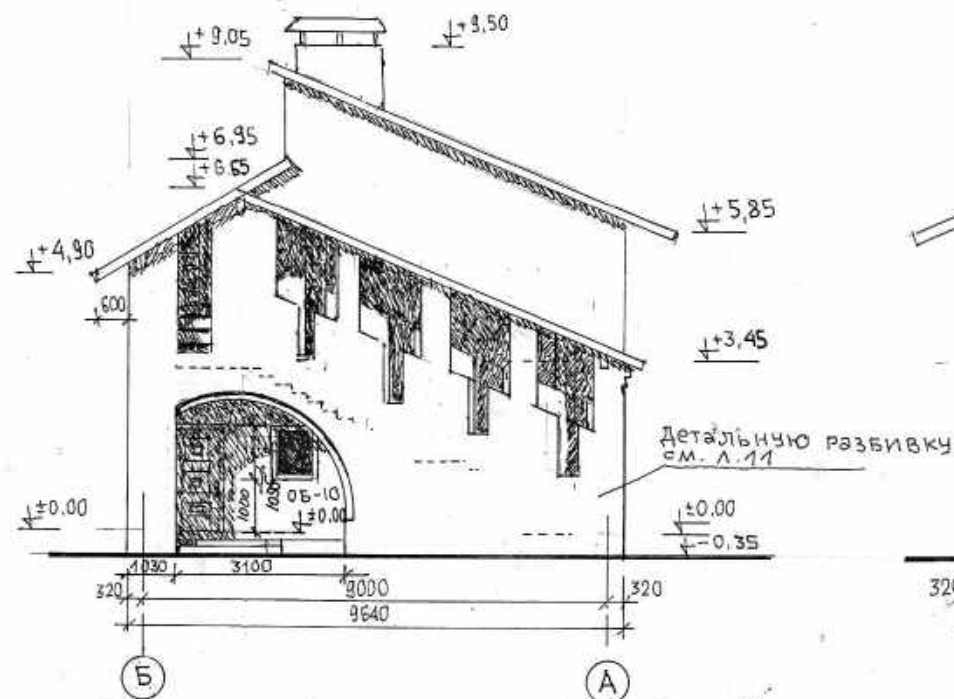


Детализацию размеров фасада Б-А см. на л. 11


Фасад в осях А-Б

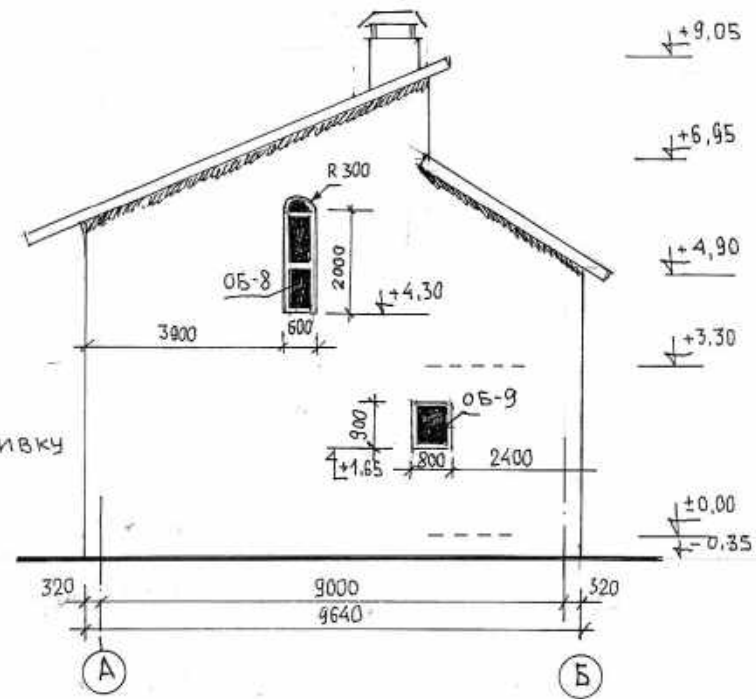

ДОЛЖН	Ф.И.О.	Подп.	Дата	Православный храм в г. Долгопрудный.		
ГАП	Кузнецов	<i>[Signature]</i>	20.04.11			
Исполн	Кузнецов	<i>[Signature]</i>	28.04.11	Ул. Диржиабельная, д.2	А Р	
				Благоустройство и озеленение	Стадия	Лист
					П	8
				Дом причта фасады А-Б и Б-А	Листов	18
					МАрхИ лицензия МСЛ 013946	

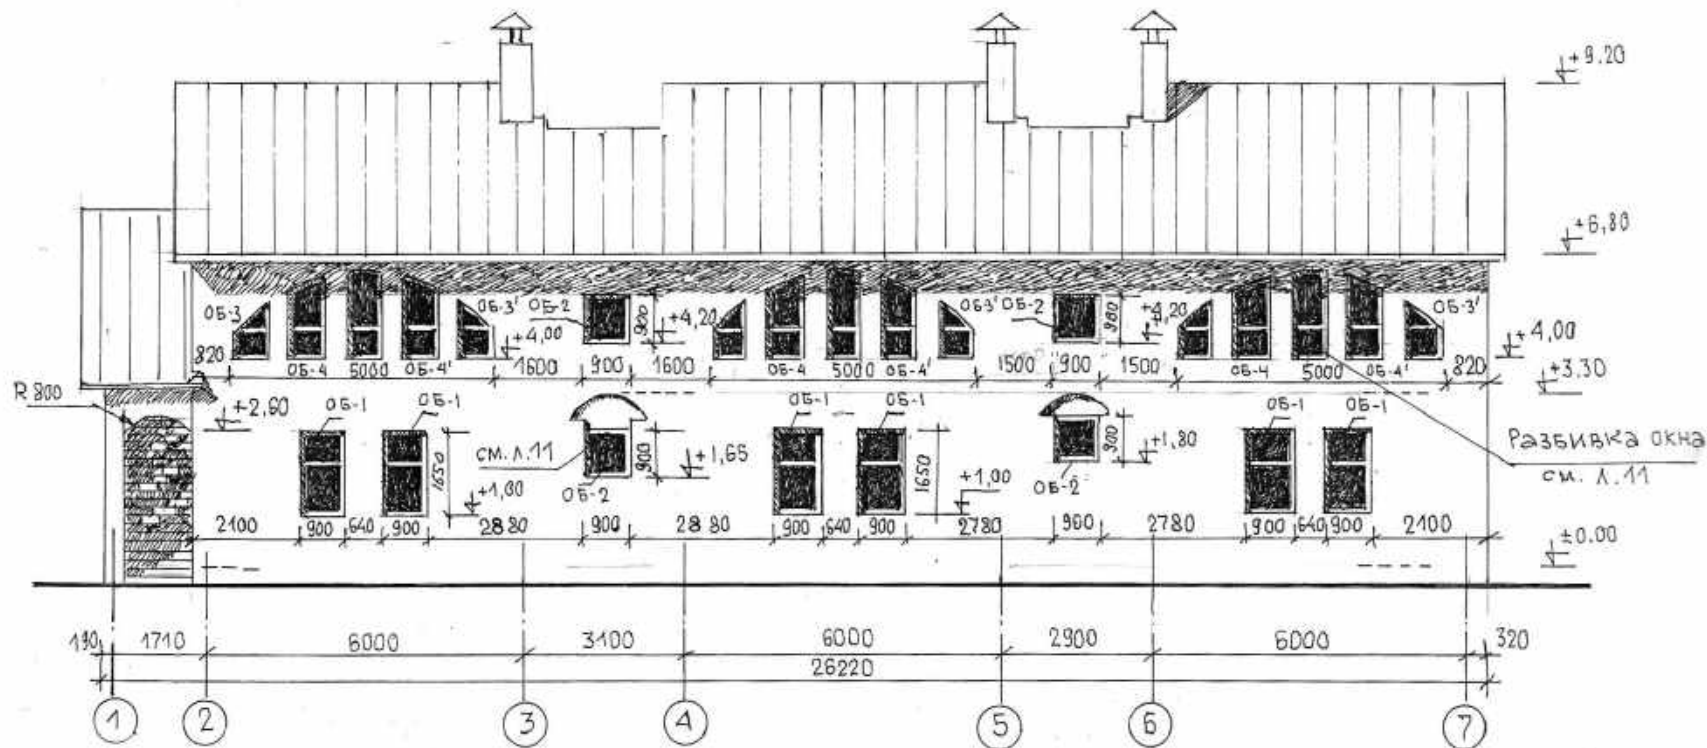




ДОЛЖН.	Ф.И.О.	Подп.	Дата	Православный храм в г. Долгопрудный.		
ГАП	Кузнецов	<i>[Signature]</i>	20.04.01			
Исполн.	Кузнецов	<i>[Signature]</i>	20.04.01	Ул. Диржабельная, д.2	А Р	
				Благоустройство и озеленение	Стадия	Лист
					П	9
				Дом причта фасад 1-7	МАрхИ лицензия МСЛ 013946	

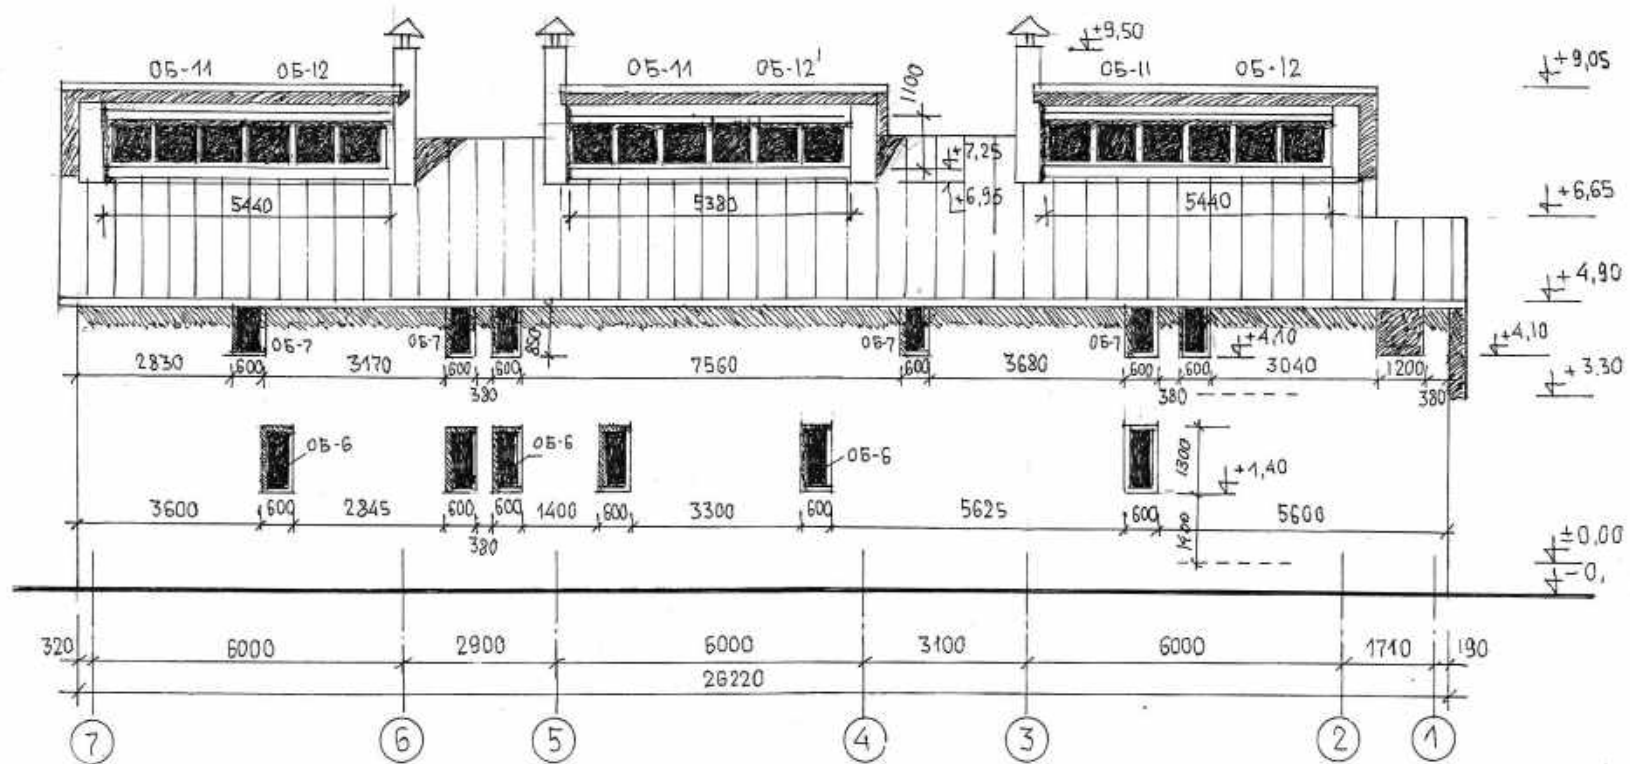

ДОЛЖН.	Ф.И.О.	Подп.	Дата	Православный храм в г. Долгопрудный.		
ГАП	Кузнецов	<i>Кузнецов</i>	20.04.01			
Исполн.	Кузнецов	<i>Кузнецов</i>	20.04.01	Ул. Диржабельная, д.2	А Р	
				Благоустройство и озеленение	Стадия	Лист
					П	10
				Дом причта фасад 7-1	МАрхИ лицензия МСЭ 013946	Листов
						18

Кладочный чертёж стены по оси "1" М 1:50

Типовое окно стены по оси "А" М 1:50

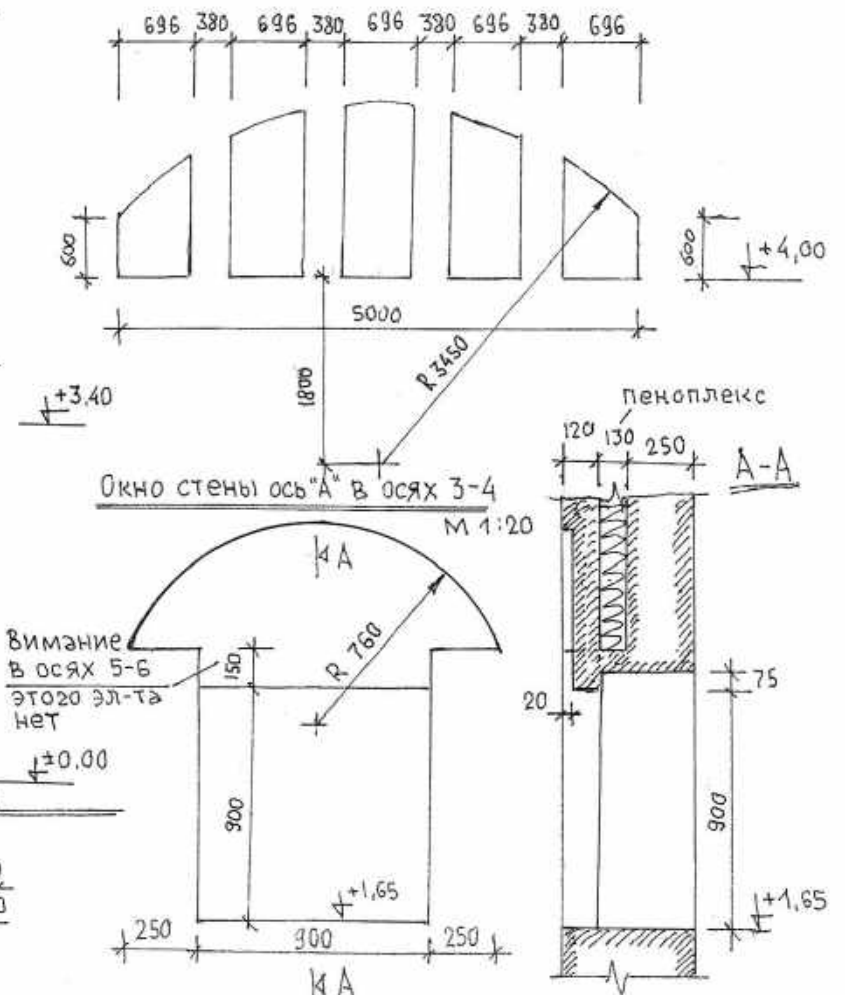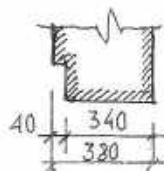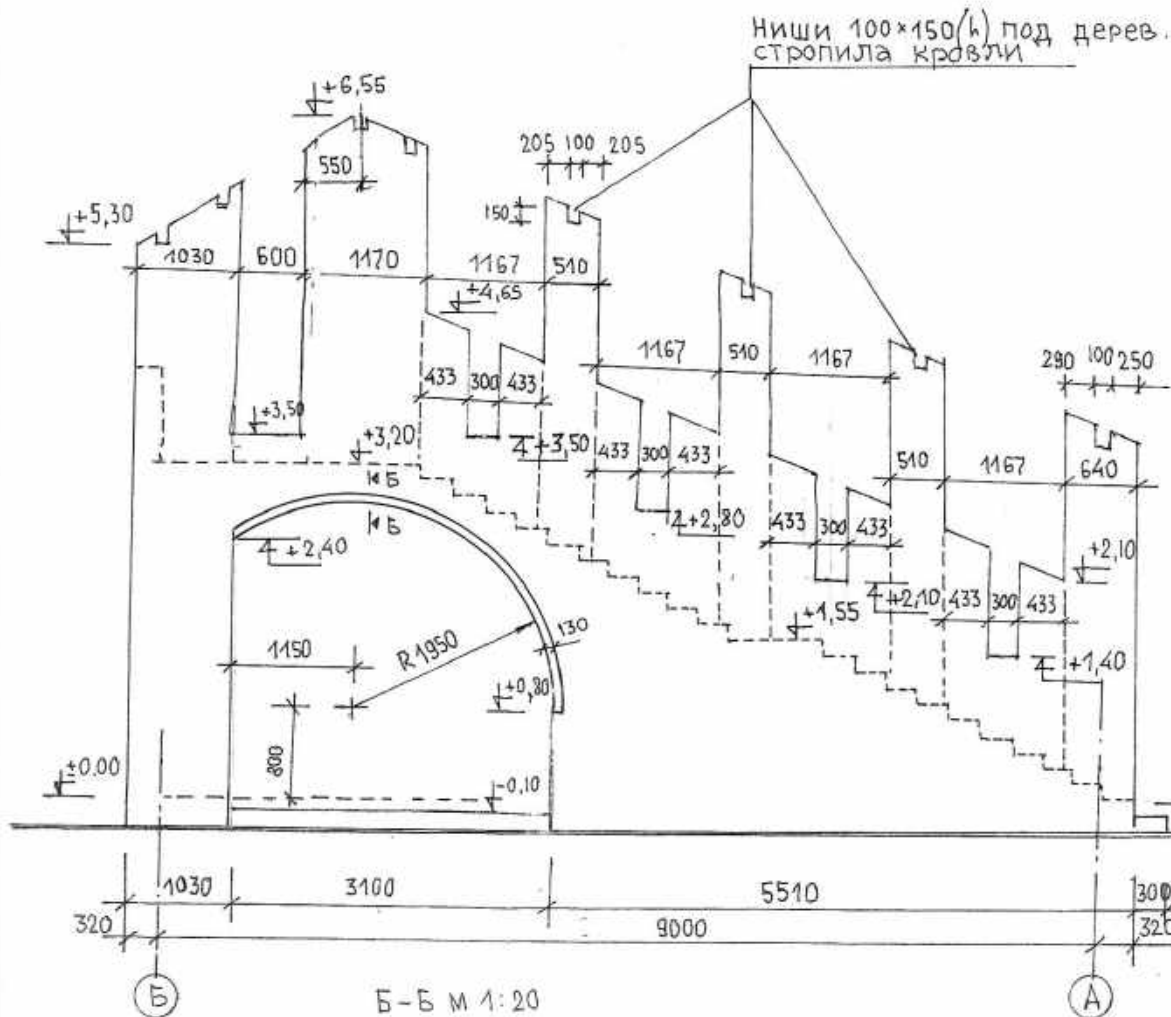


ДОЛЖН.	Ф.И.О.	Подп.	Дата	Православный храм в г. Долгопрудный.		
ГАП	Кузнецов	<i>[Signature]</i>	20.04.11			
Исполн.	Кузнецов	<i>[Signature]</i>	20.04.11	Ул. Дирижавельная, д.2	А Р	
				Благоустройство и озеленение	Стадия	Лист
					РП	11
				Дом причта детали фасадов	МАрхИ лицензия МСЛ 013946	Листов 18

Разрез М 1:50

Чз.5 М 1:10 (5'-аналогичен)

Чз.6

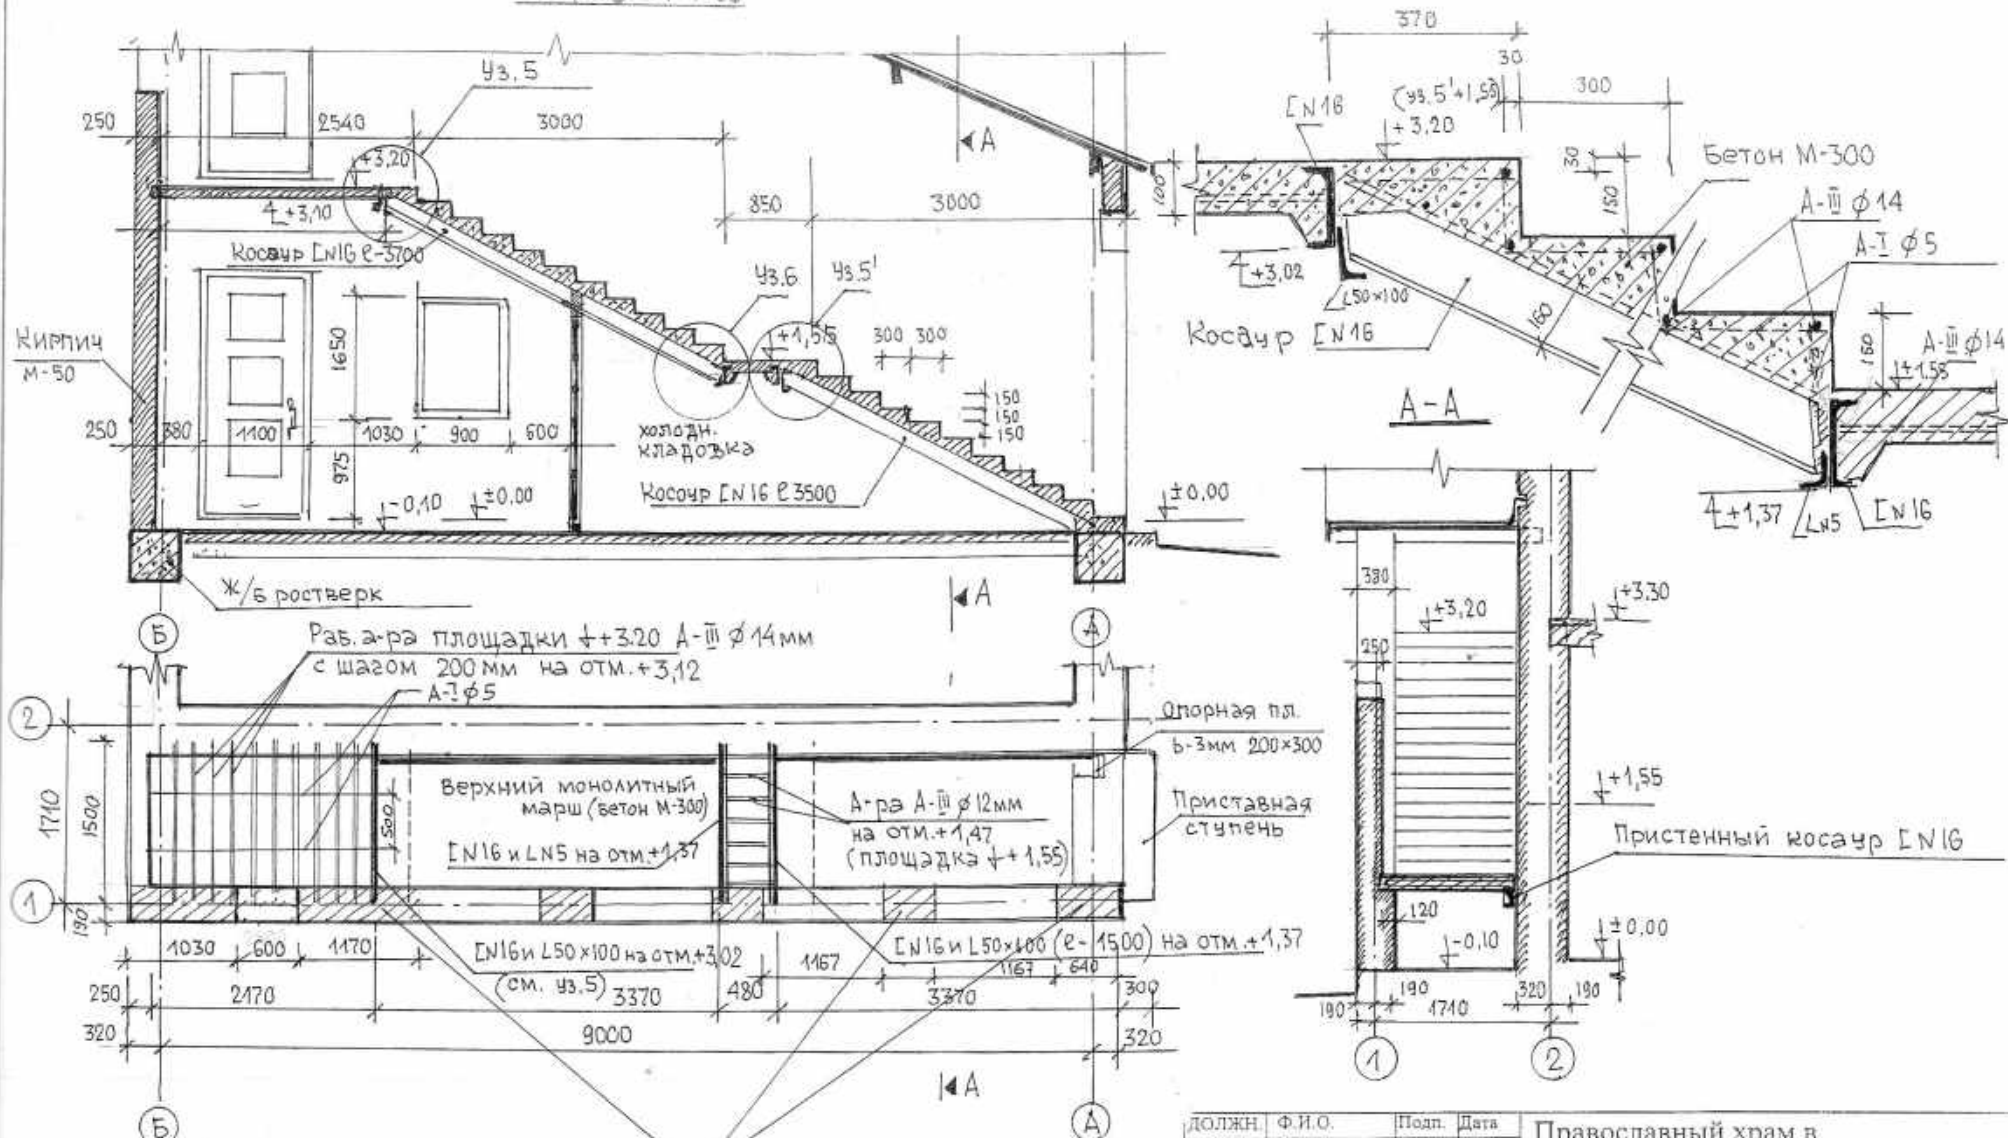


Фрагменты стены идущие до кровли

План несущих элементов


Примечание: опирание монолитных ступеней вдоль оси "2"-на пристенные косауры ГН16, вдоль оси "1"-на уступ кирпичной стены 120 мм.

ДОЛЖН.	Ф.И.О.	Подп.	Дата	Православный храм в г. Долгопрудный.		
ГАП	Кузнецов	<i>Кузнецов</i>	20.04.11			
Исполн.	Кузнецов	<i>Кузнецов</i>	20.04.11	Ул. Дирригальская, д.2	А Р	
				Благоустройство и озеленение	Стадия	Лист
					П	12
				Дом причта Лестница в осях 1-2	М.АрхИ лицензия МСЛ 013946	18

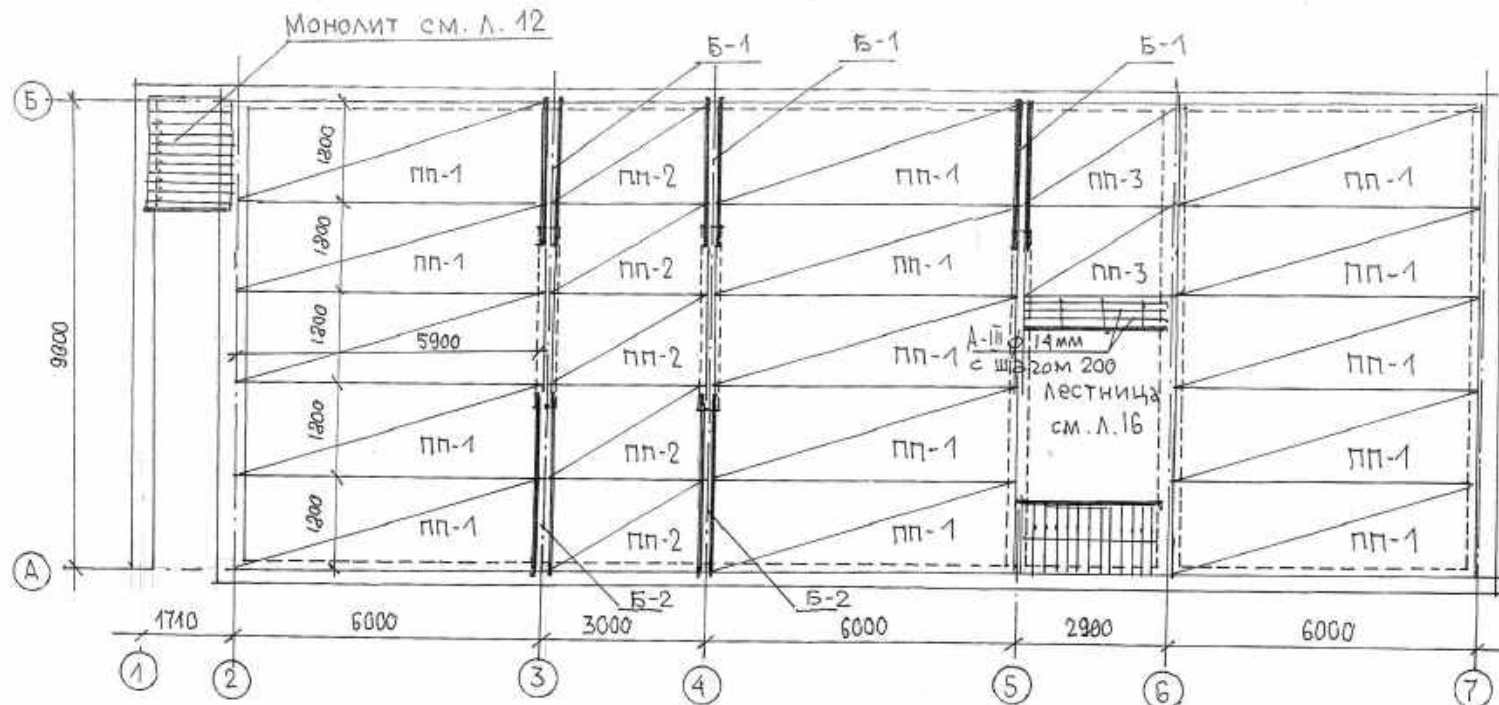


Сортамент пустотных плит перекрытия в-220мм

Усл. обоз.	Длина	Ширина	к-во
п.п.-1	5900	1800	15
п.п.-2	3000	1800	5
п.п.-3	2800	1800	2

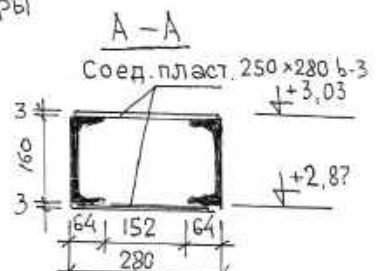




После монтажа полость заполнить кирпичем
Балку оштукатурить

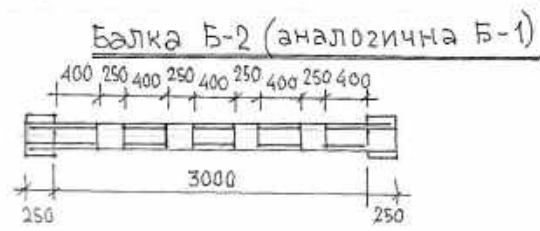


ДОЛЖН.	Ф.И.О.	Подп.	Дата	Православный храм в г. Долгопрудный.
ГАП	Кузнецов	23.04.01	20.04.01	
Исполн.	Кузнецов	23.04.01	20.04.01	Ул. Диржабельная, д.2
				Л Р
				Благоустройство и озеленение
				Страниц
				Лист
				Листов
				П 15 18
				МАрхИ лицензия МСЛ 013946
				Дом причта план перекрытия на отм + 3,30

Спецификация материалов
Кровли

N п.п.	Наименование	К-во
1	Брус 150×150	7,0 м ³
2	Доска 50×150	3,5 м ³
3	Брусок 50×50	1,2 м ³
4	Доска 20мм	7,3 м ³
5	Мин. вата толщ. 150 мм	240 м ²
6.	Оцинкованное кровельное железо	400 м ²

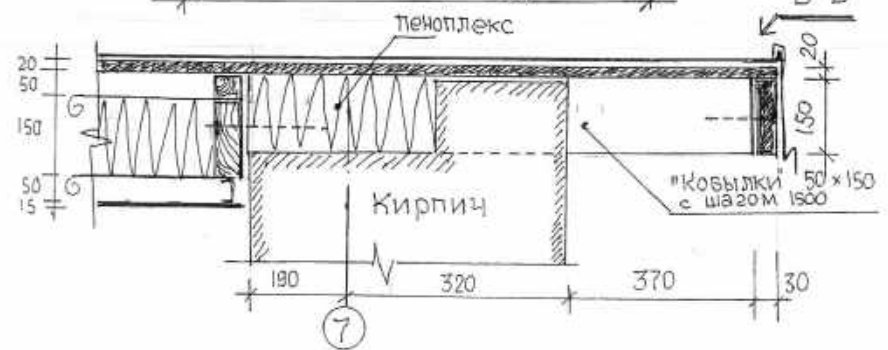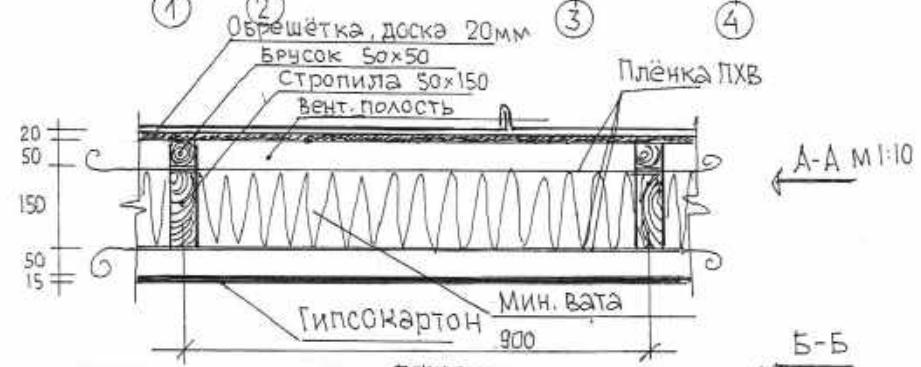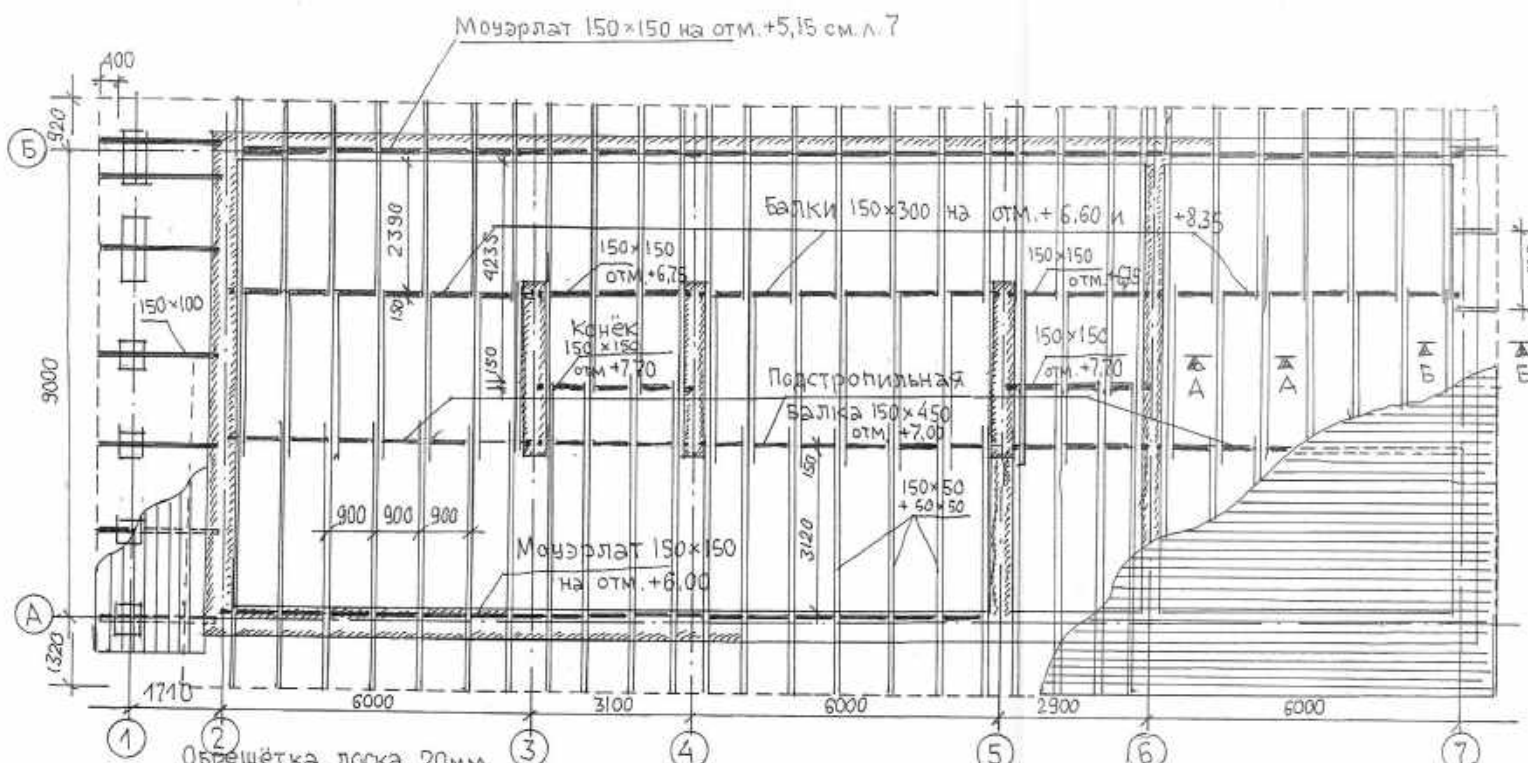

Должн.	Ф.И.О.	Подп.	Дата	Православный храм в г. Долгопрудный.		
ГАП	Кузнецов	<i>[Signature]</i>	20.04.11			
Исполн.	Кузнецов	<i>[Signature]</i>	20.04.11	Ул. Дарьицево, д.2	А Р	
				Благоустройство и озеленение	Стилист	Листы
					П	16
				Дом причта Разбивка стропил кровли	МАРМ	Листы
					дисциплина МСЭ	
					01.1946	

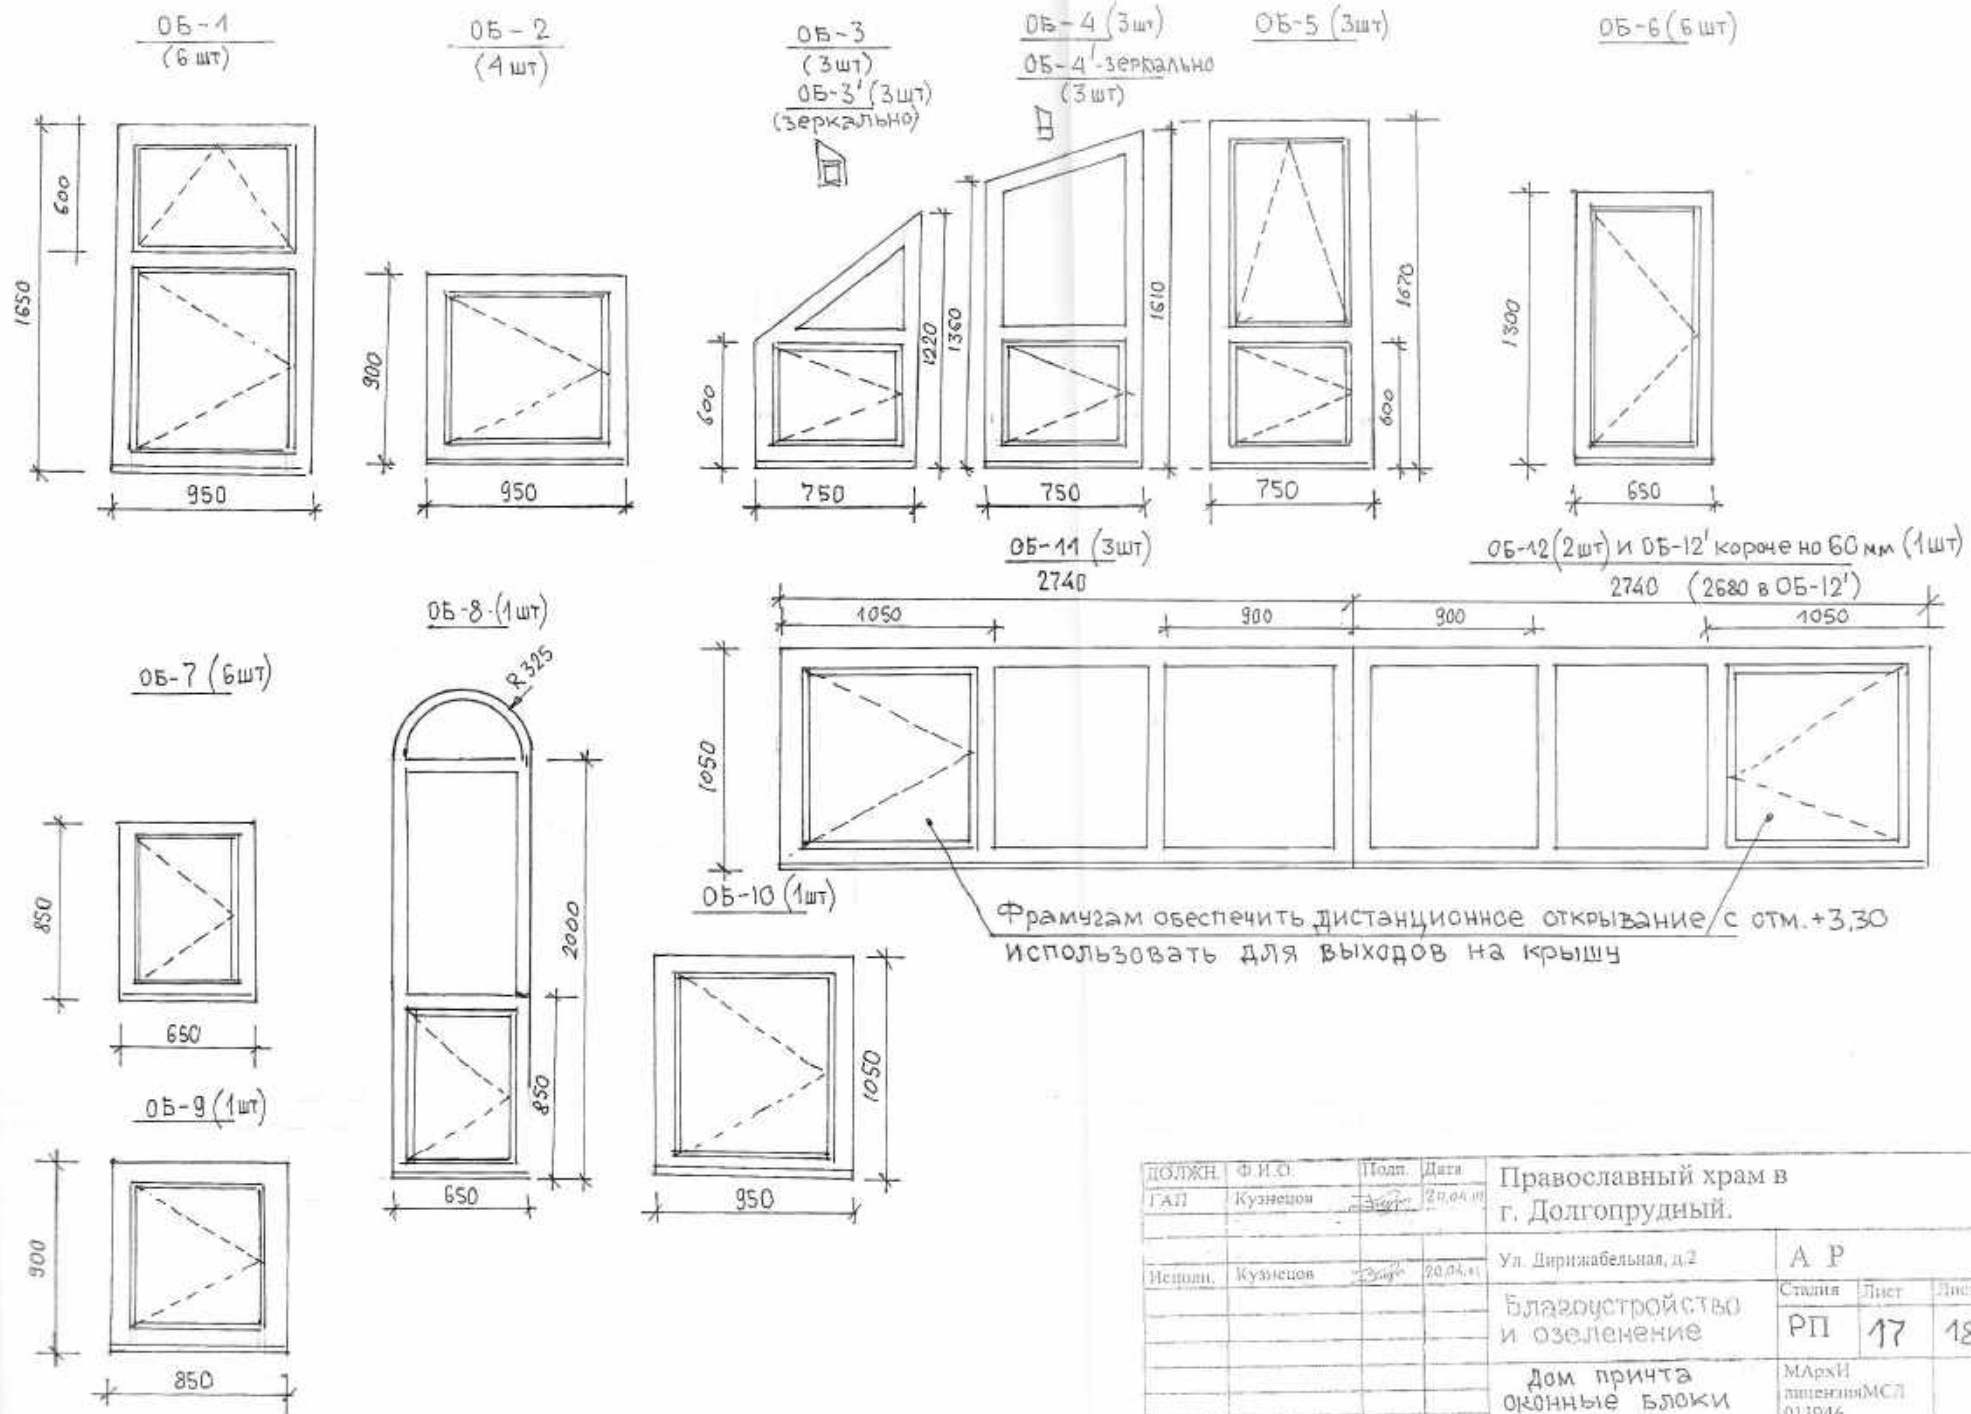

Фрамугам обеспечить дистанционное открывание / с отм.+3,30
Использовать для выходов на крышу

ДОЛЖН.	Ф.И.О.	Подп.	Дата	Православный храм в г. Долгопрудный.		
ГАП	Кузнецов	<i>Кузнецов</i>	20.04.11	Ул. Дирингабельная, д.2		
Исполн.	Кузнецов	<i>Кузнецов</i>	20.04.11	Благоустройство и озеленение		АР
				Стация	Лист	Листов
				РП	17	18
				Дом причта Оконные Блоки		МАрхИ лицензия МСЛ 013946