





Общий вид Скорбященской церкви
со стороны южного входа




Южный фасад. Вариант цветового решения.

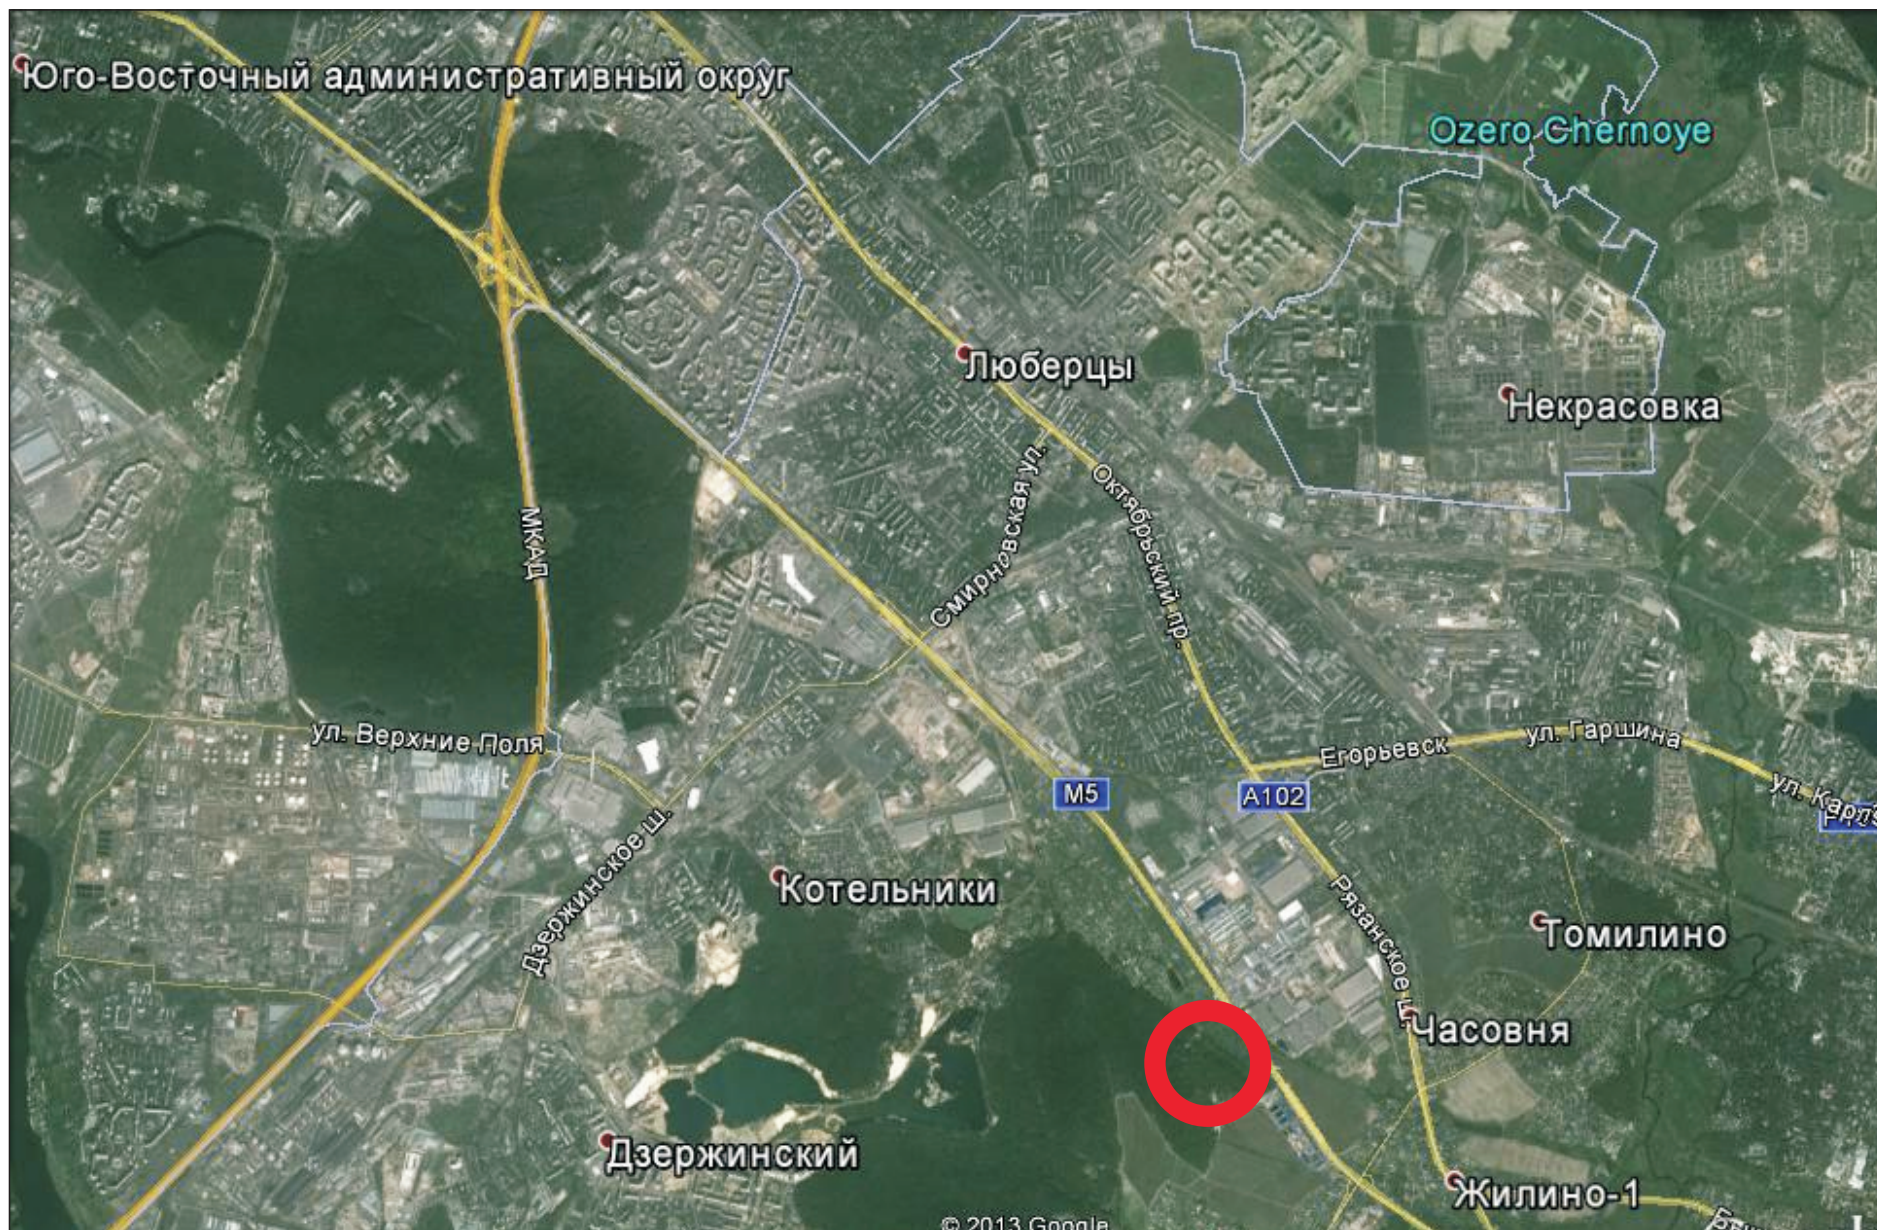

Расположение объекта в Люберецком районе

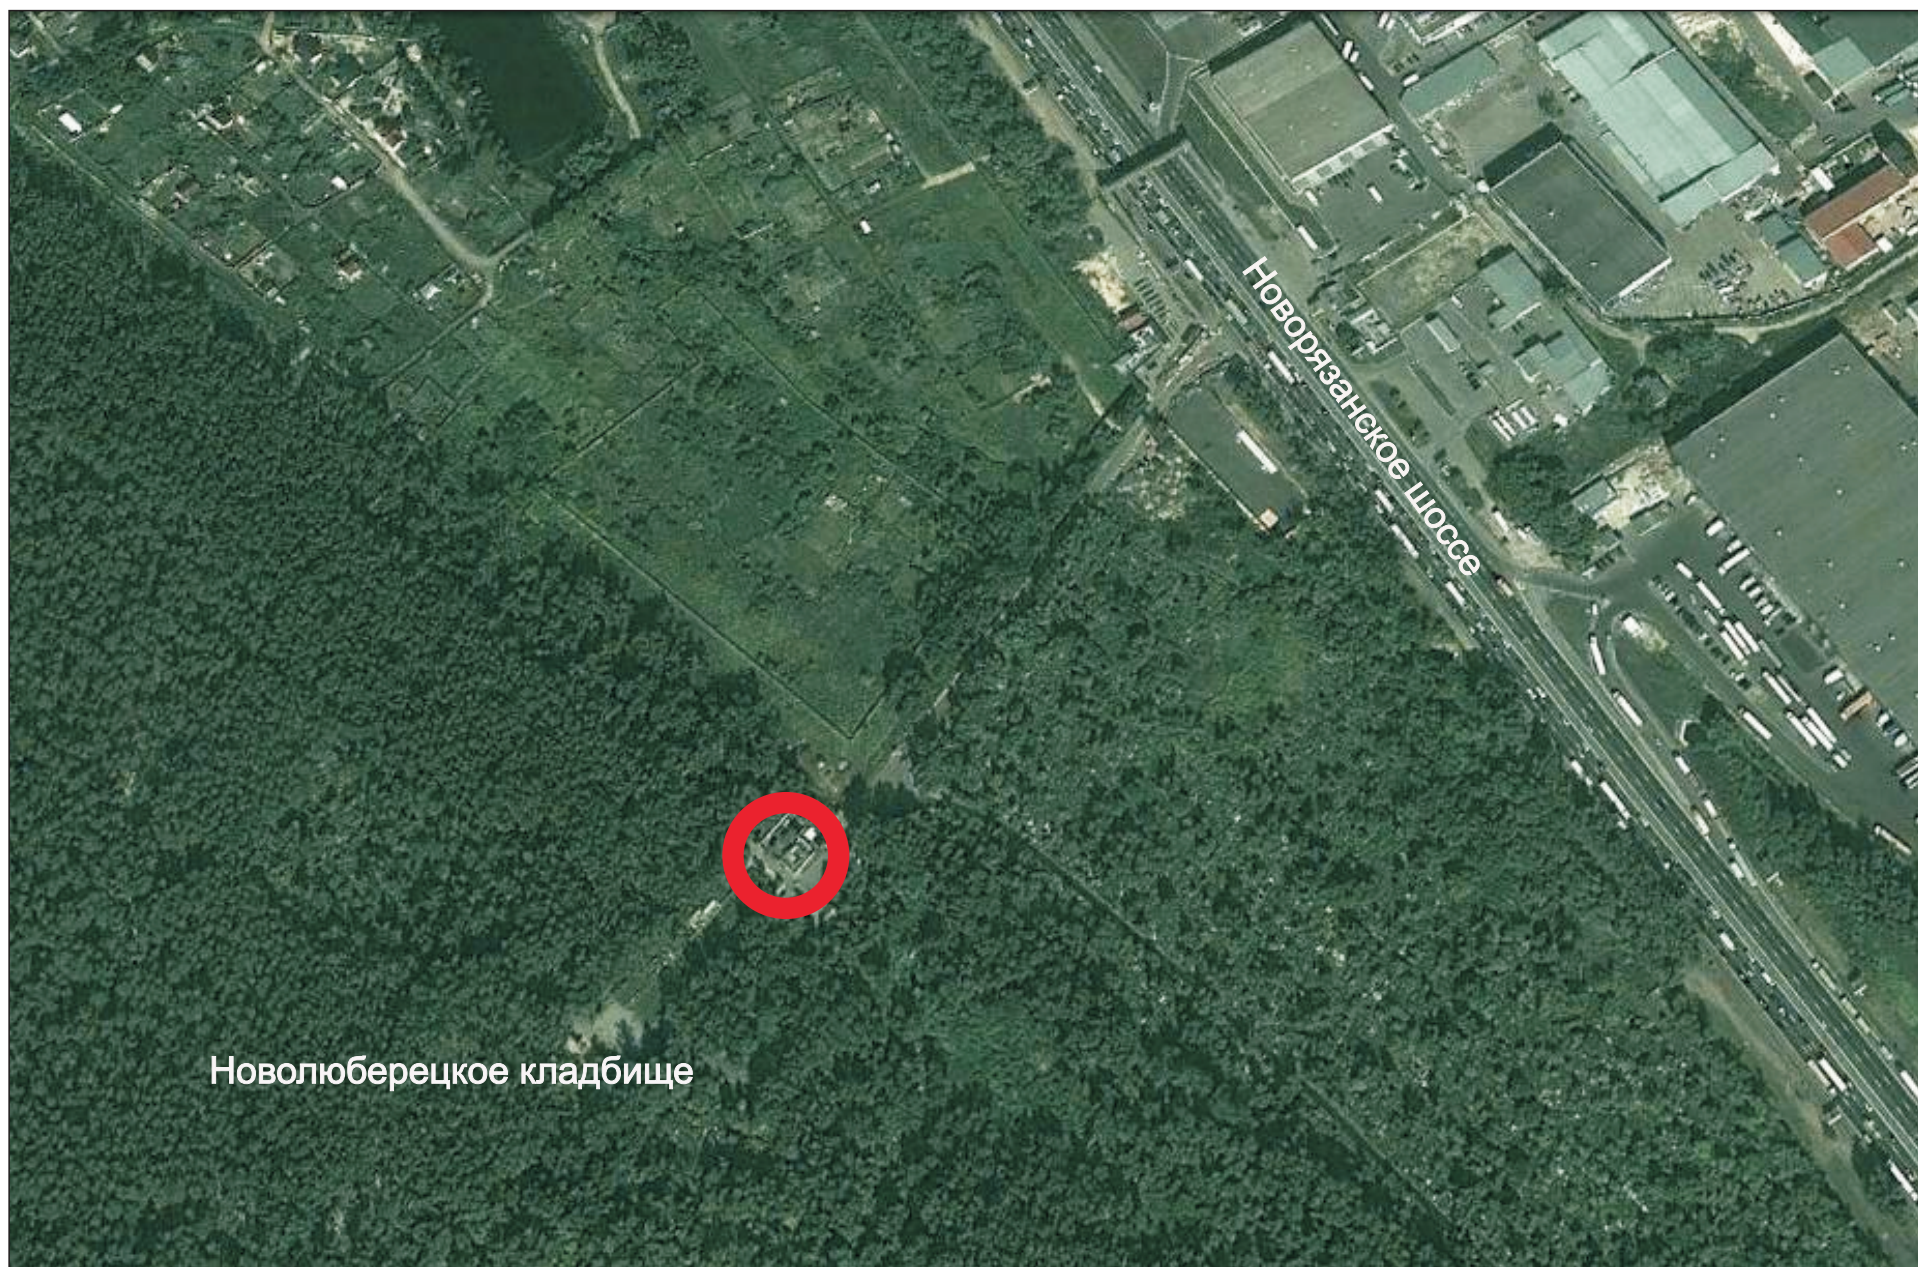


Расположение участка на территории кладбища

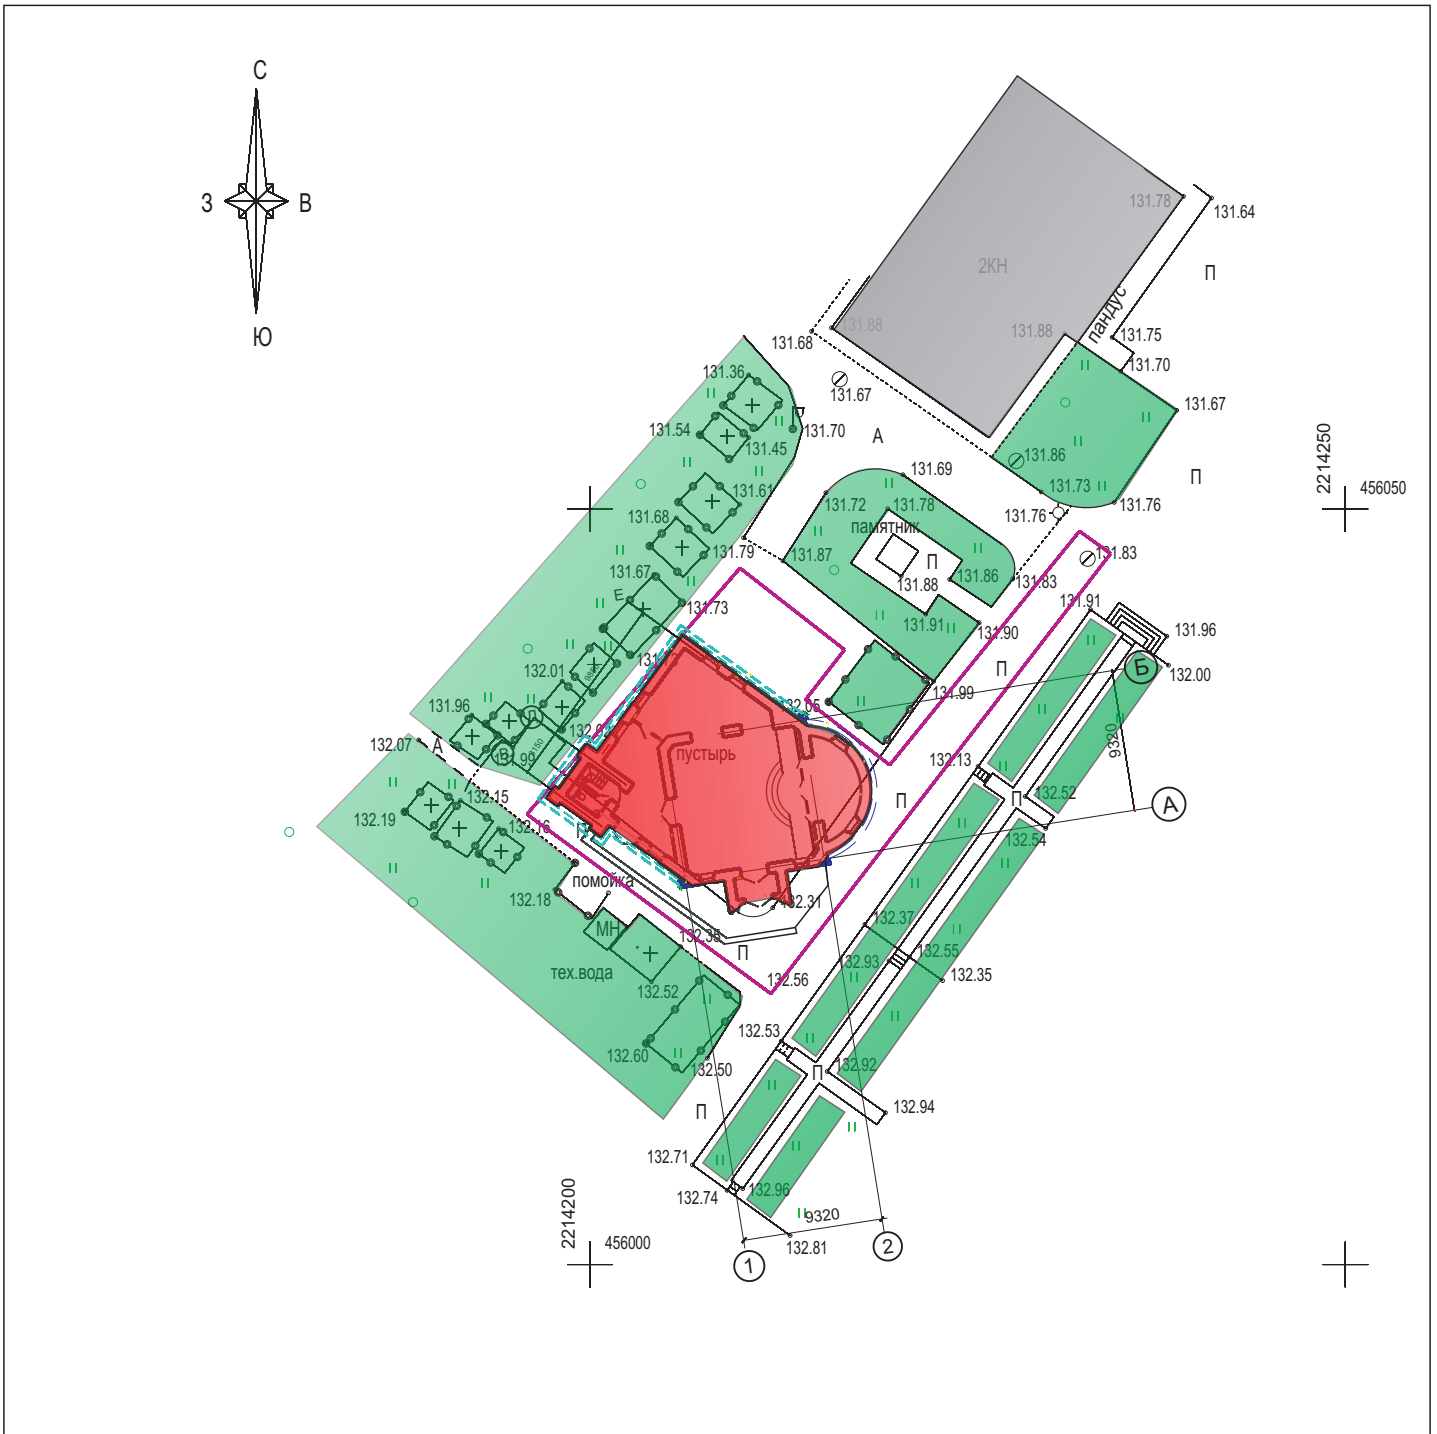

УСЛОВНЫЕ ОБОЗНАЧЕНИЯ

- границы отведенного участка
- существующее административное здание
- проектируемое здание церкви


Генеральный план. М 1:500. Вариант 1

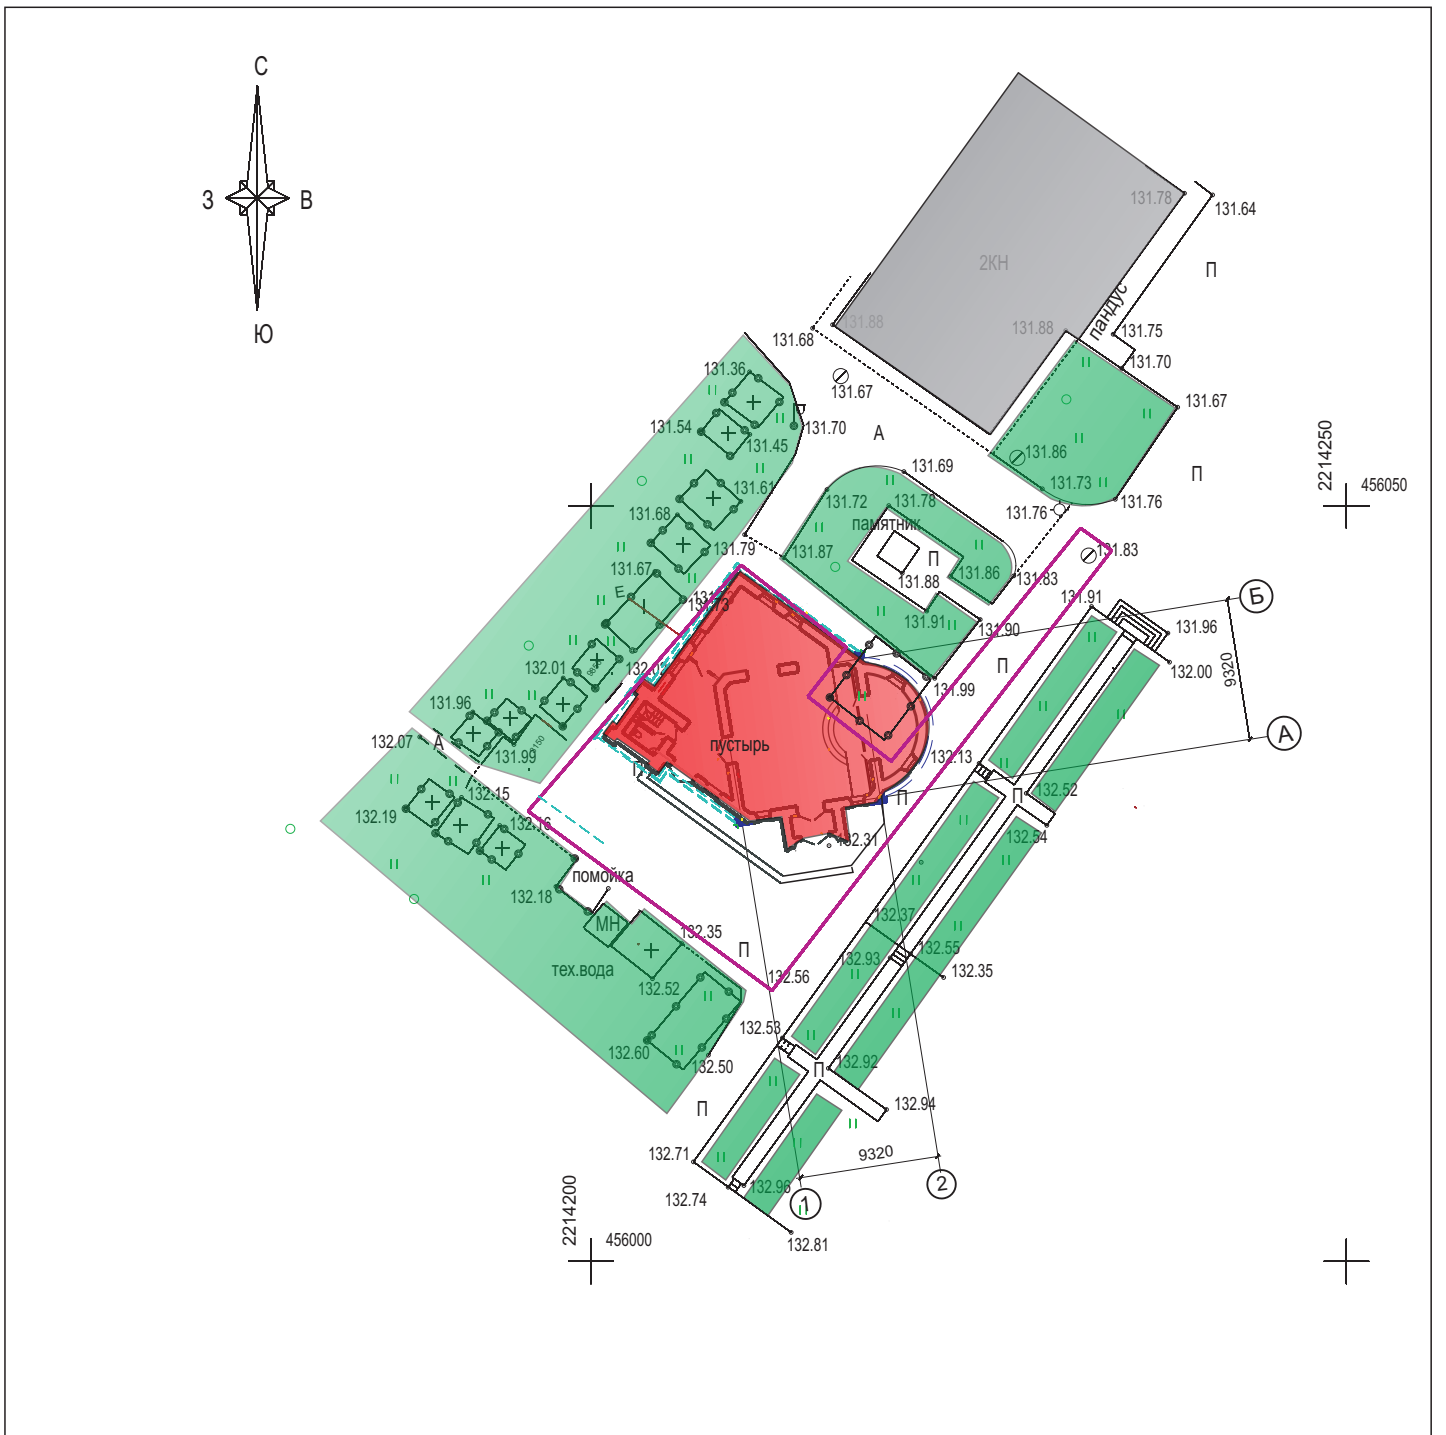

УСЛОВНЫЕ ОБОЗНАЧЕНИЯ


- границы отведенного участка
- существующее административное здание
- проектируемое здание церкви

Генеральный план. М 1:500. Вариант 2

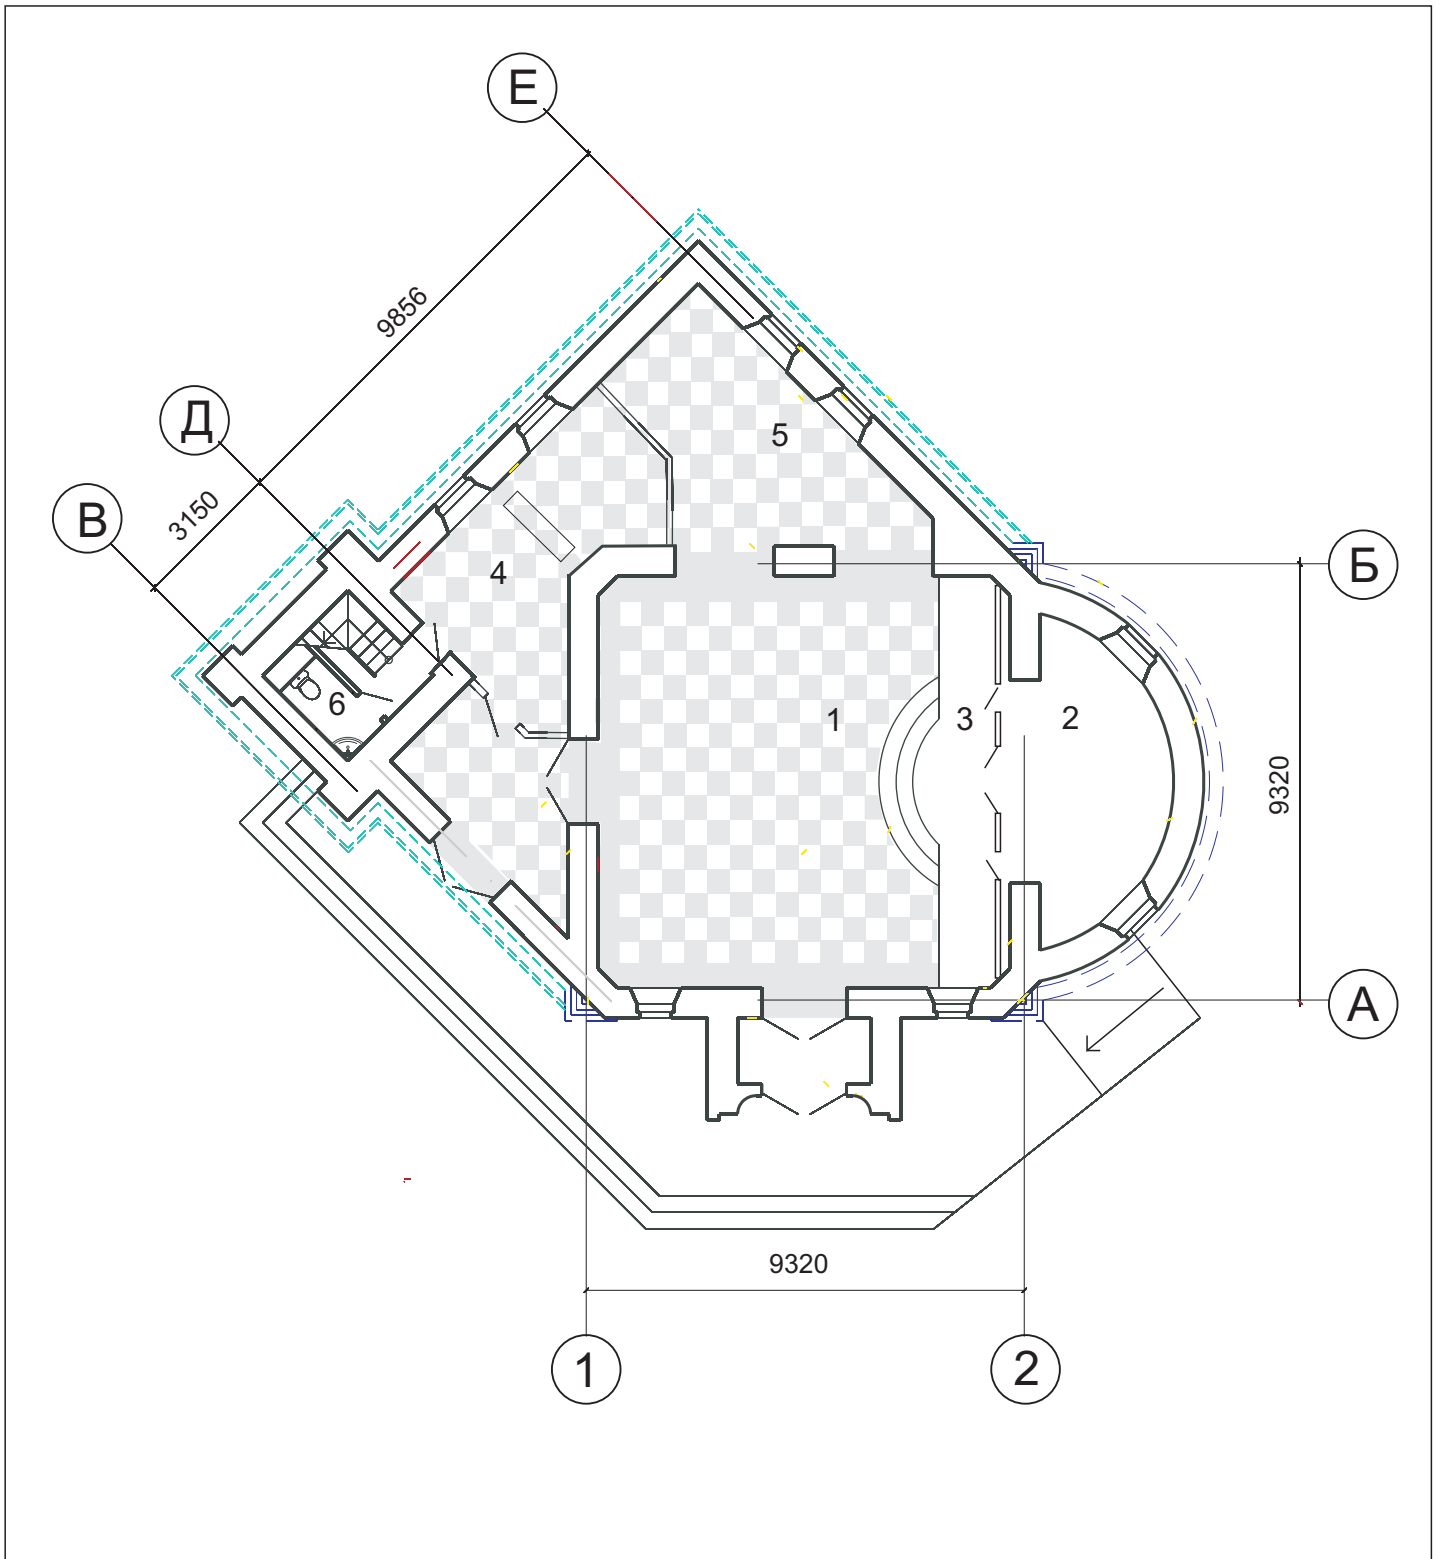


- 1. Зал церкви
- 2. Алтарь
- 3. Солея
- 4. Церковная лавка
- 5. Подсобное помещение
- 6. Санузел

План Скорбященской церкви

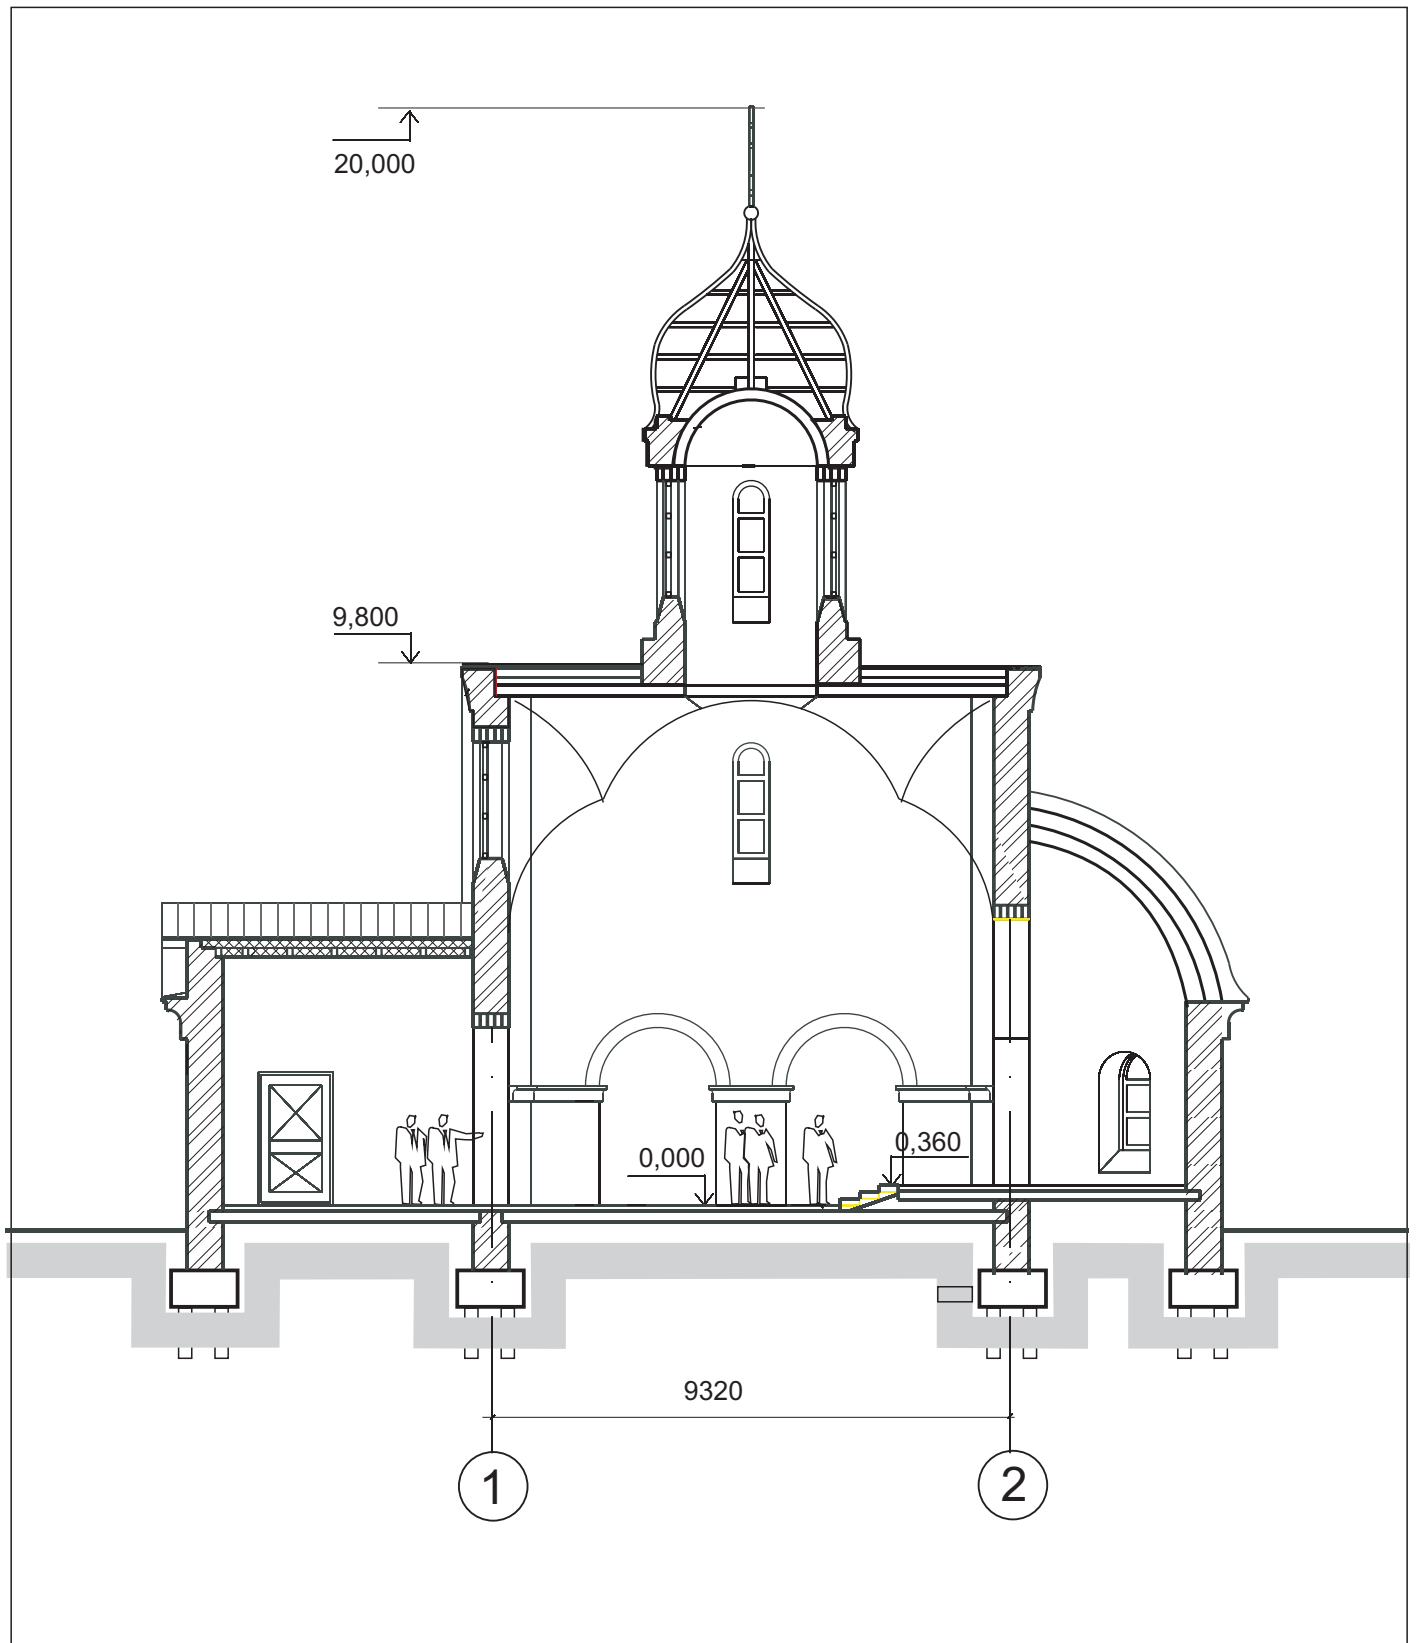

Разрез 1-1

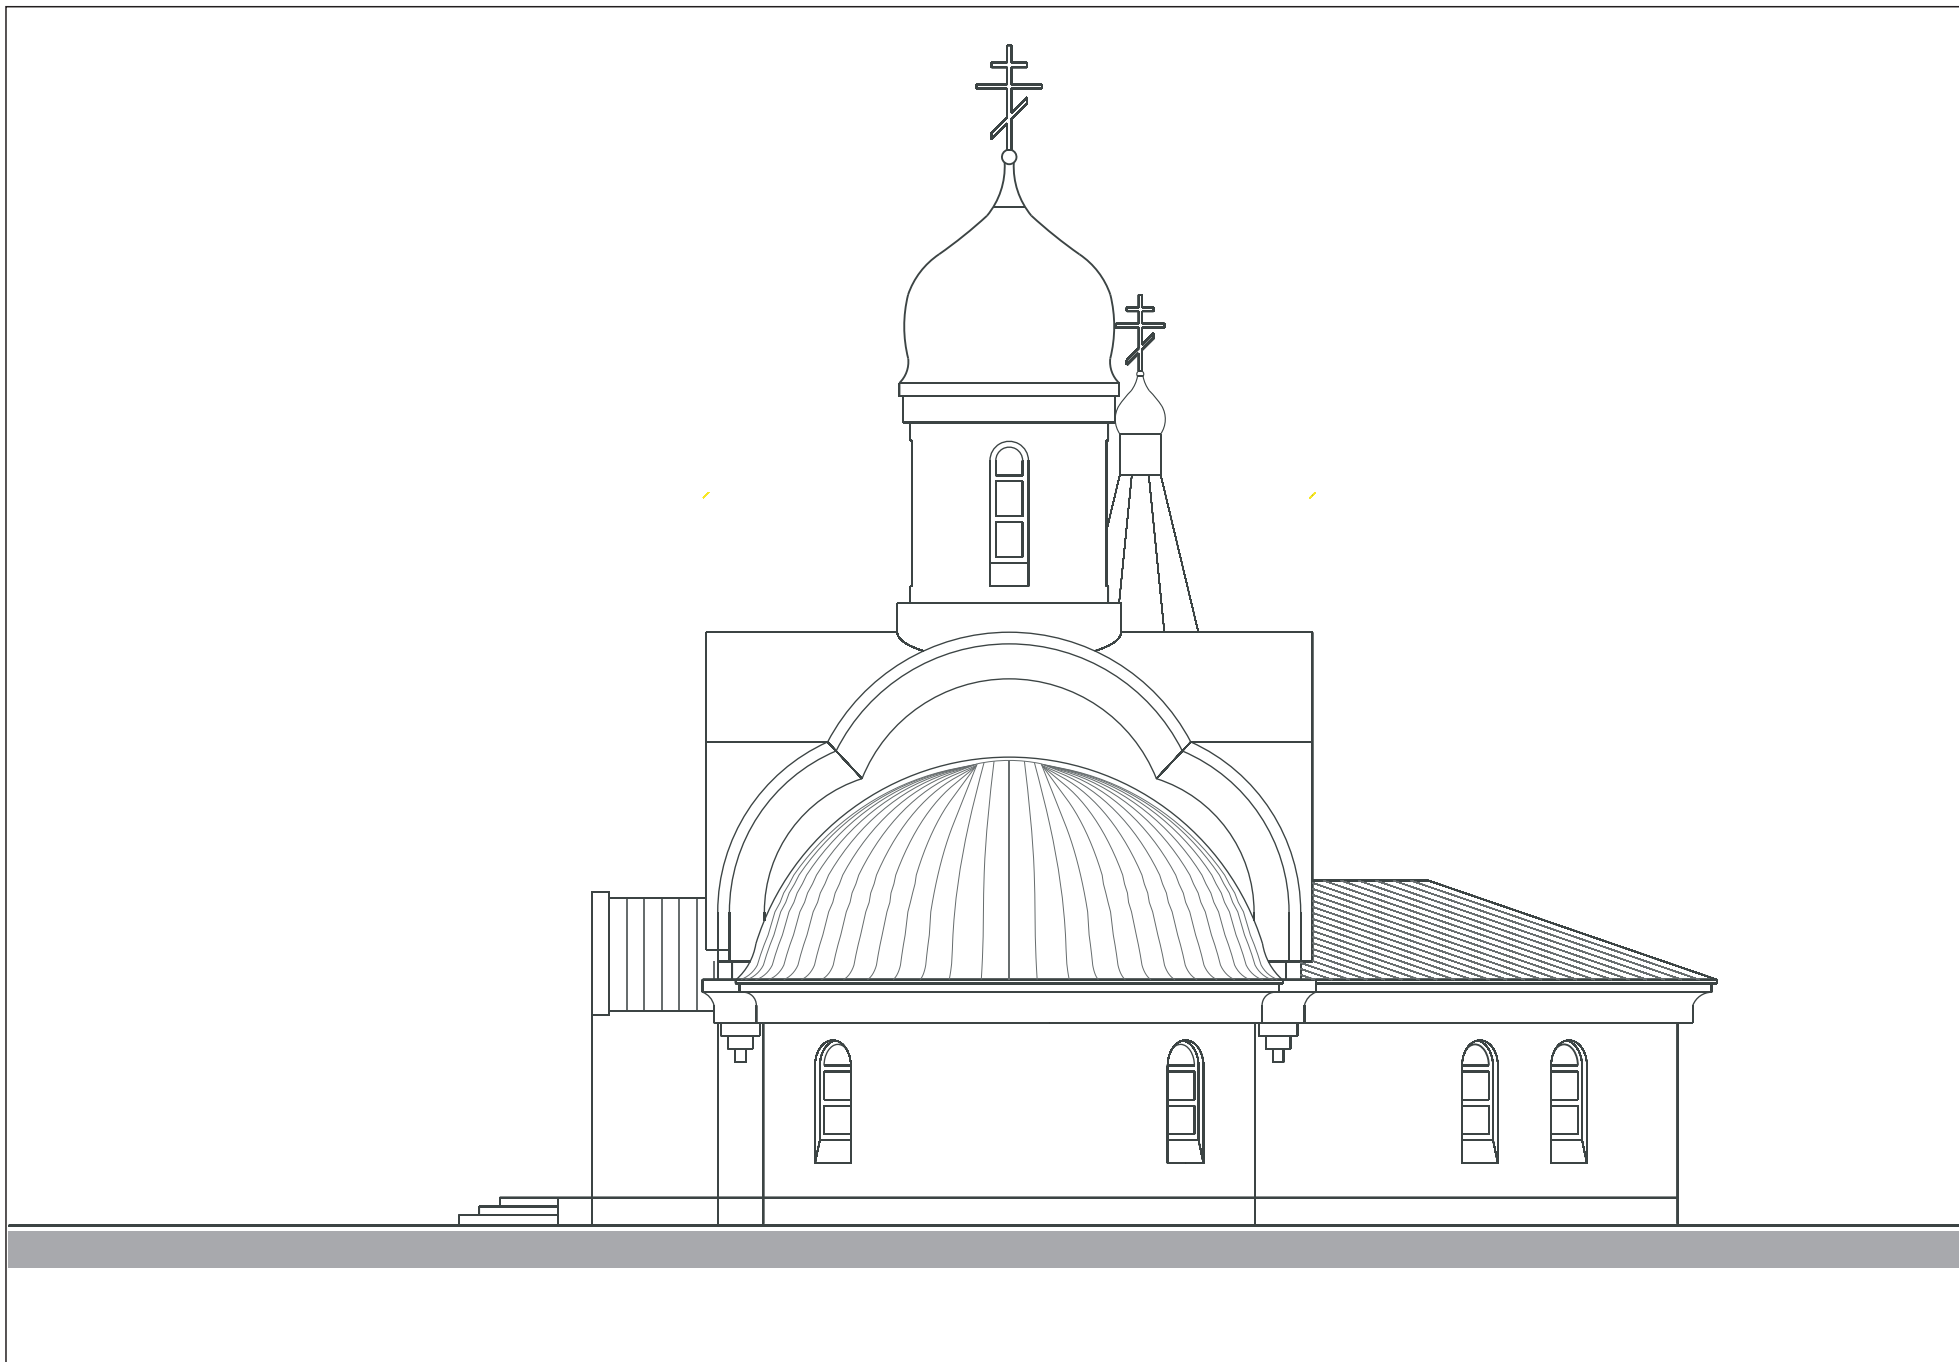

Фасад в осях "А"- "Б"