






М 1:200







Дом причта 1 / АДМИНИСТРАТИВНЫЙ КОРПУС / ①

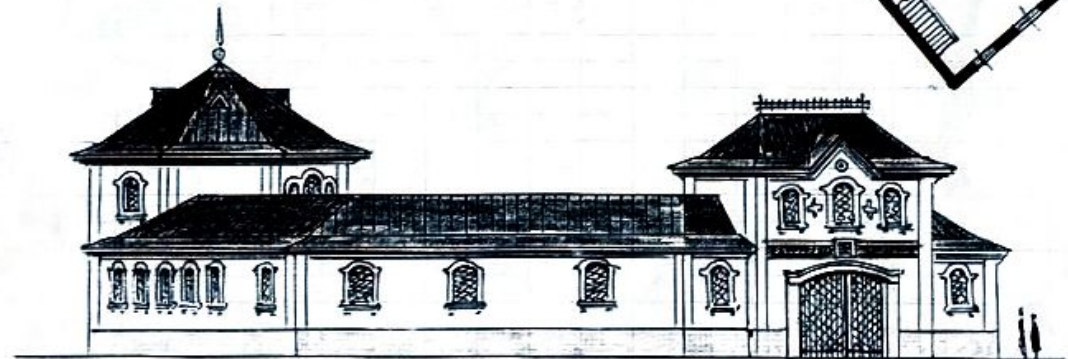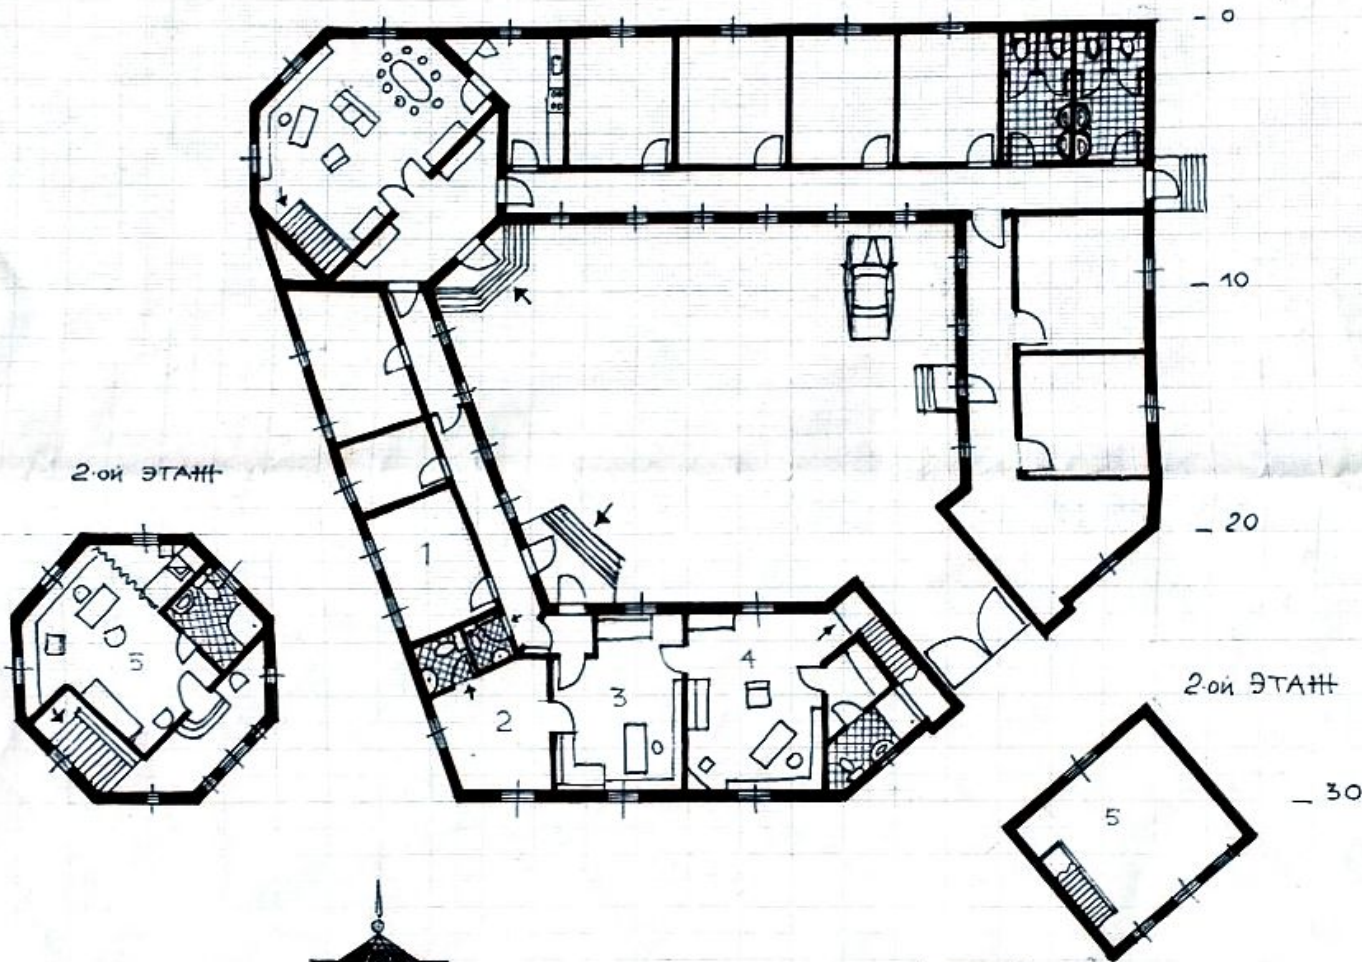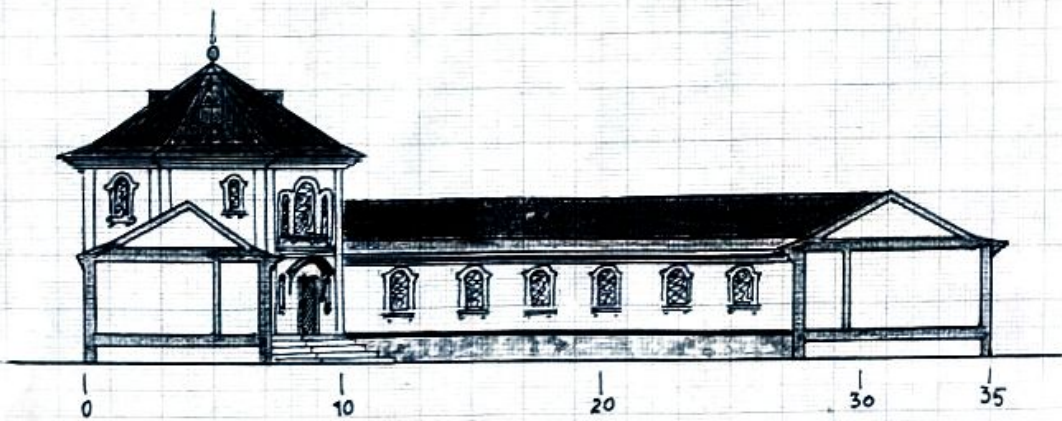

- 1 - БУХГАЛТЕРИЯ
- 2 - АРХИВ
- 3 - ПРИЕМНАЯ
- 4 - КАБИНЕТ НАСТОЯТЕЛЯ
- 5 - ПОКОЙ


М 1:200
0 10 200

Дом причта 1 / АДМИНИСТРАТИВНЫЙ КОРПУС / ①

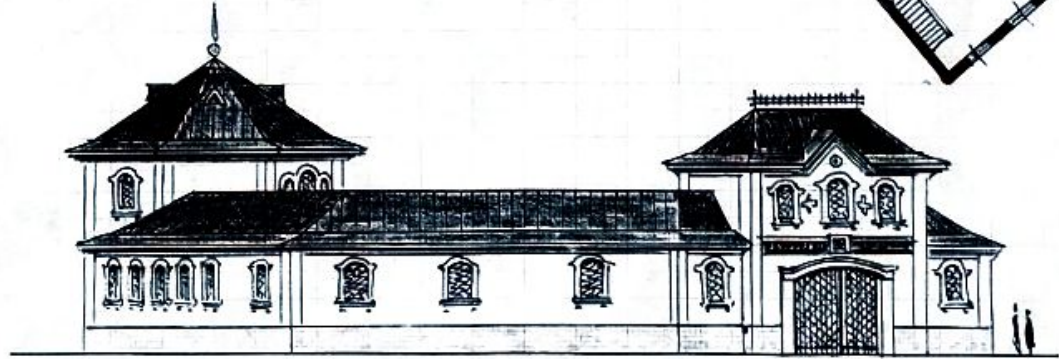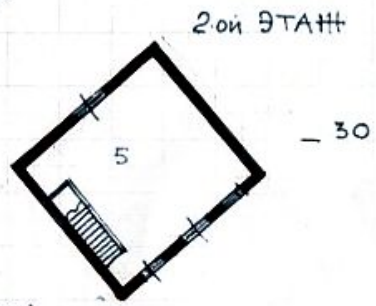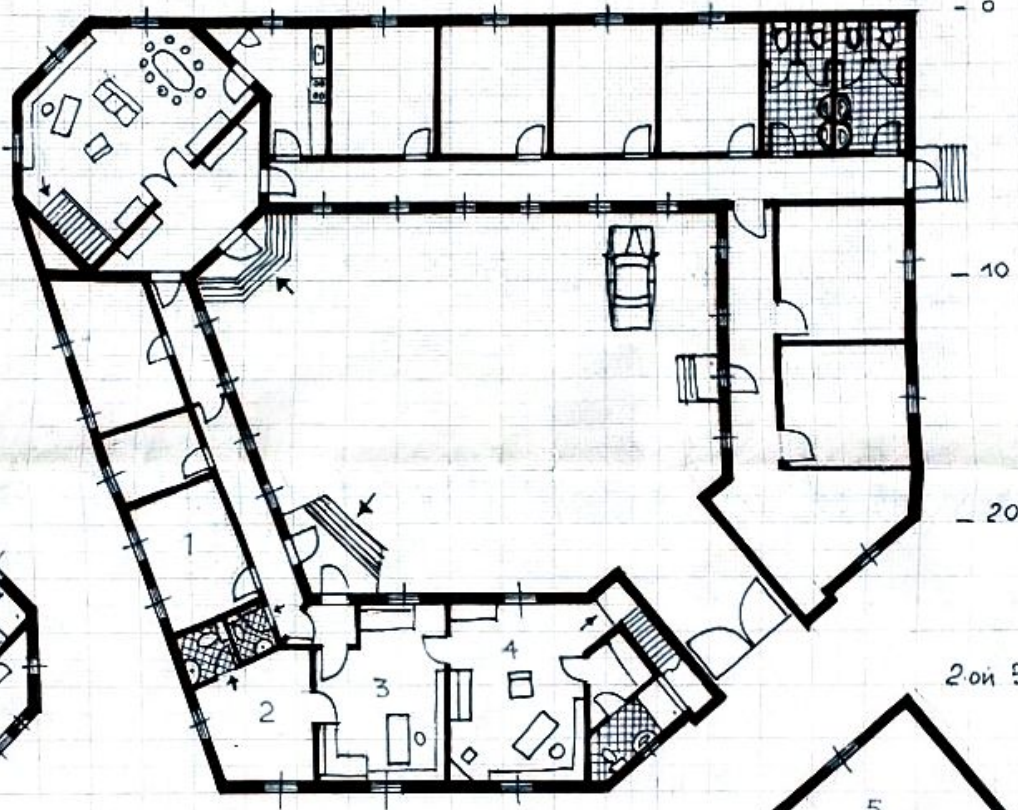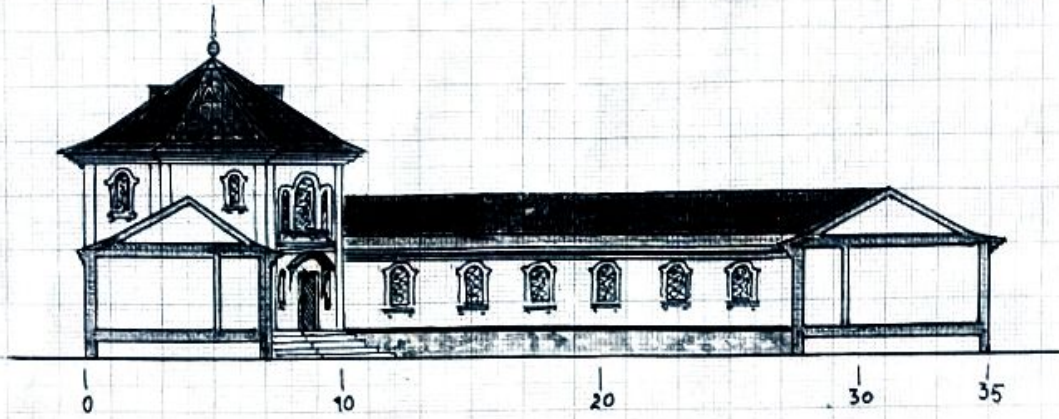


- 1 - БУХГАЛТЕРИЯ
- 2 - АРХИВ
- 3 - ПРИЕМНАЯ
- 4 - КАБИНЕТ НАСТОЯТЕЛЯ
- 5 - ПОКОЙ

M 1:500

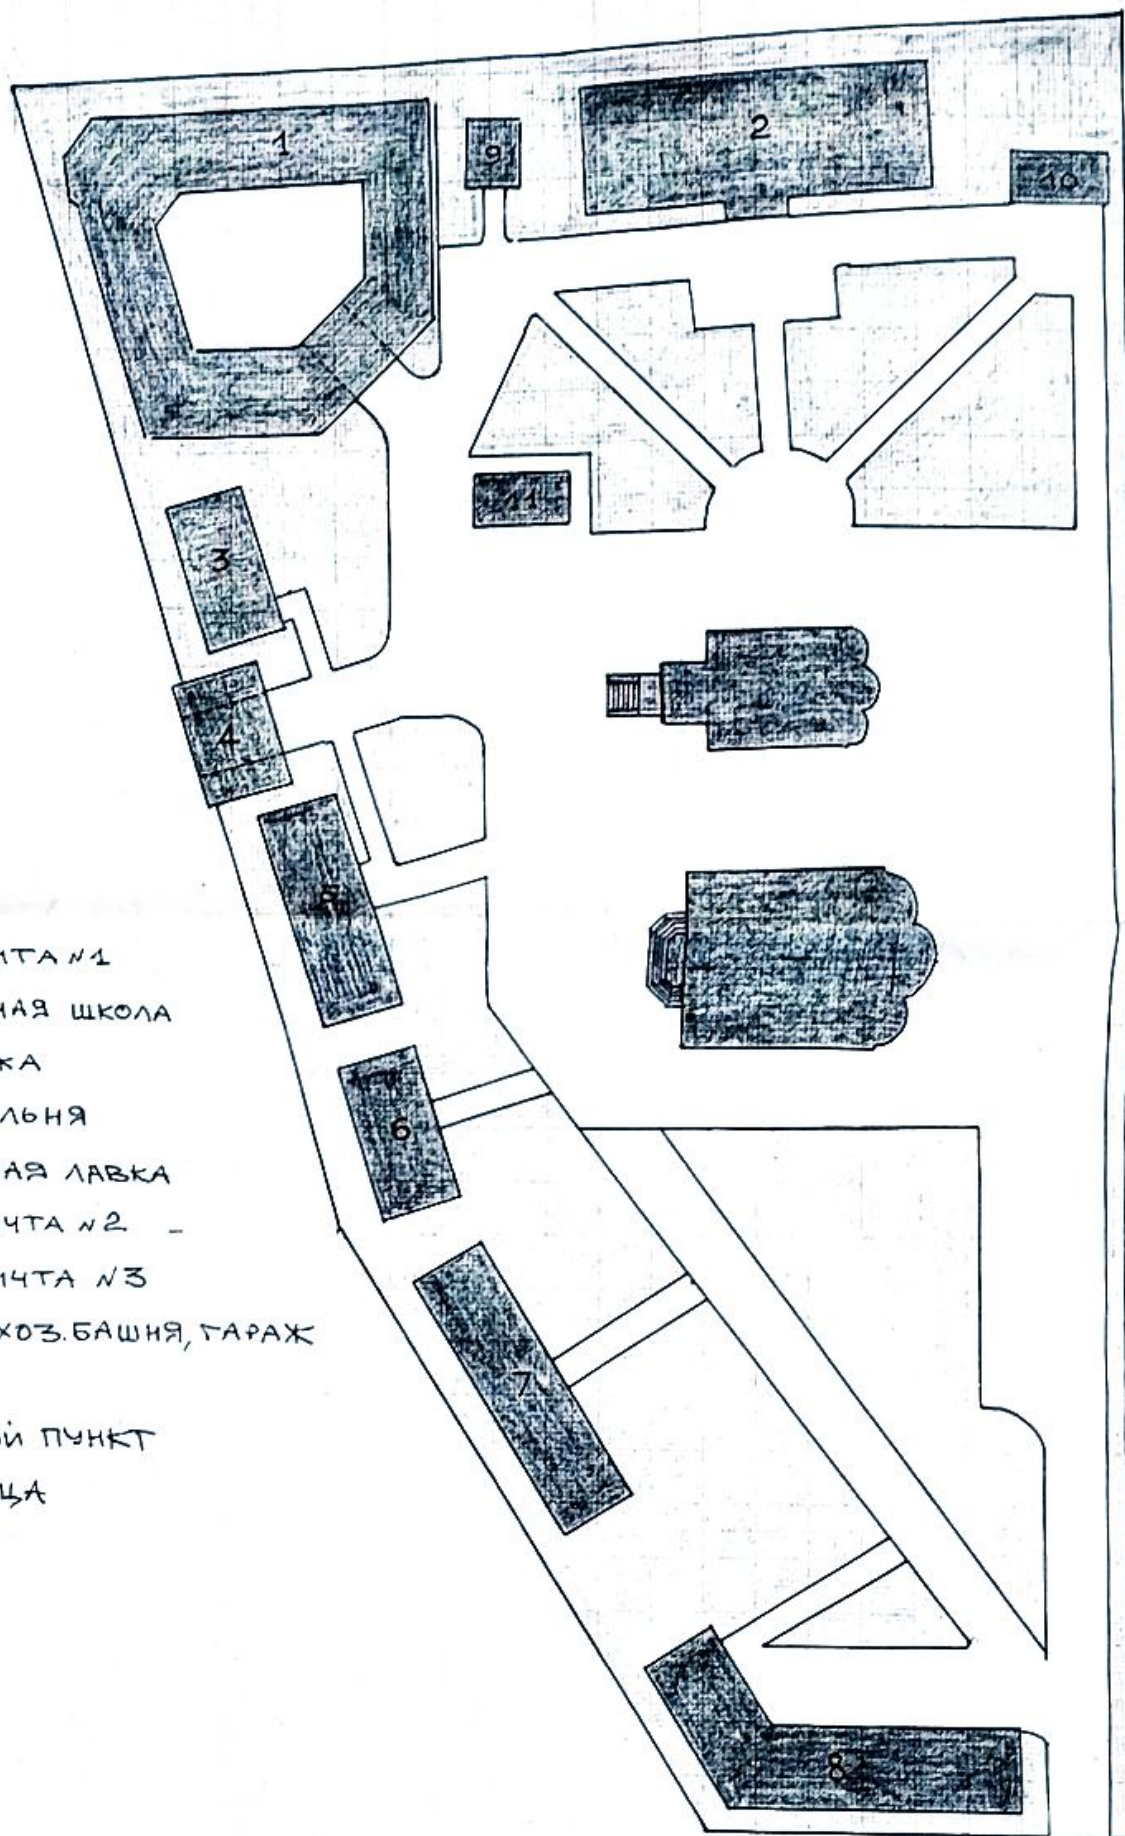


1. ДОМ ПРИЧТА №1
2. ВОСКРЕСНАЯ ШКОЛА
3. СТОРОЖКА
4. КОЛОКОЛЬНЯ
5. ЦЕРКОВНАЯ ЛАВКА
6. ДОМ ПРИЧТА №2 -
7. ДОМ ПРИЧТА №3
8. ТУАЛЕТ, ХОЗ. БАШНЯ, ГАРАЖ
9. ТУАЛЕТ
10. ТЕПЛОВОЙ ПУНКТ
11. ЗВОННИЦА

M 1:200


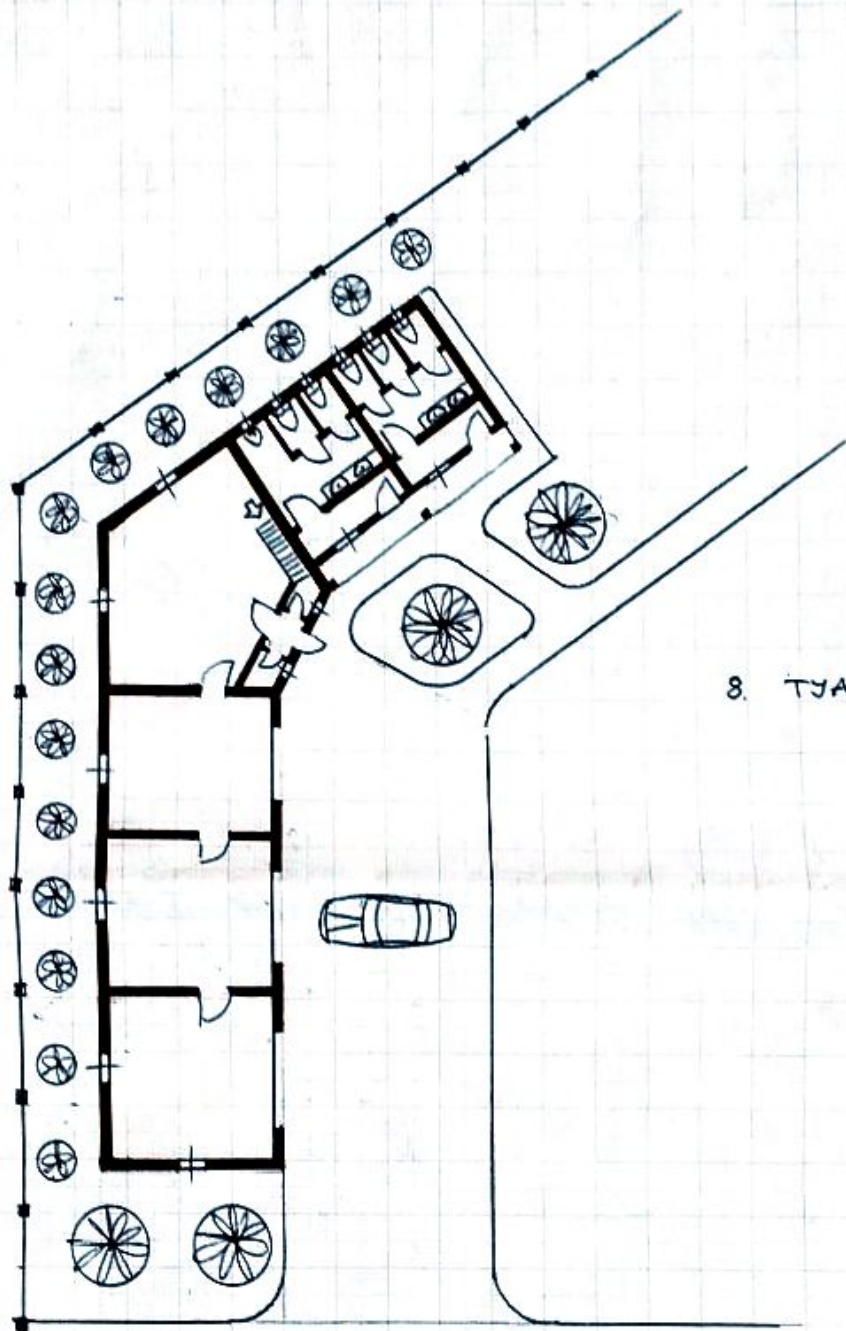


8. ТУАЛЕТ, ХОЗ. БАШНЯ, ГАРАЖ

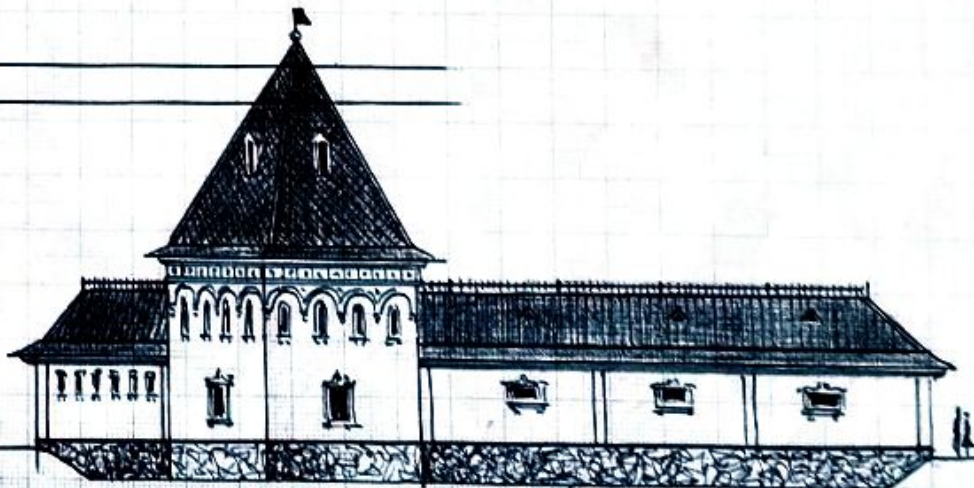


АВТОНОМНАЯ КРЫШНАЯ
КОТЕЛЬНАЯ МОЩНОСТЬЮ
2240 кВт

М 1:250

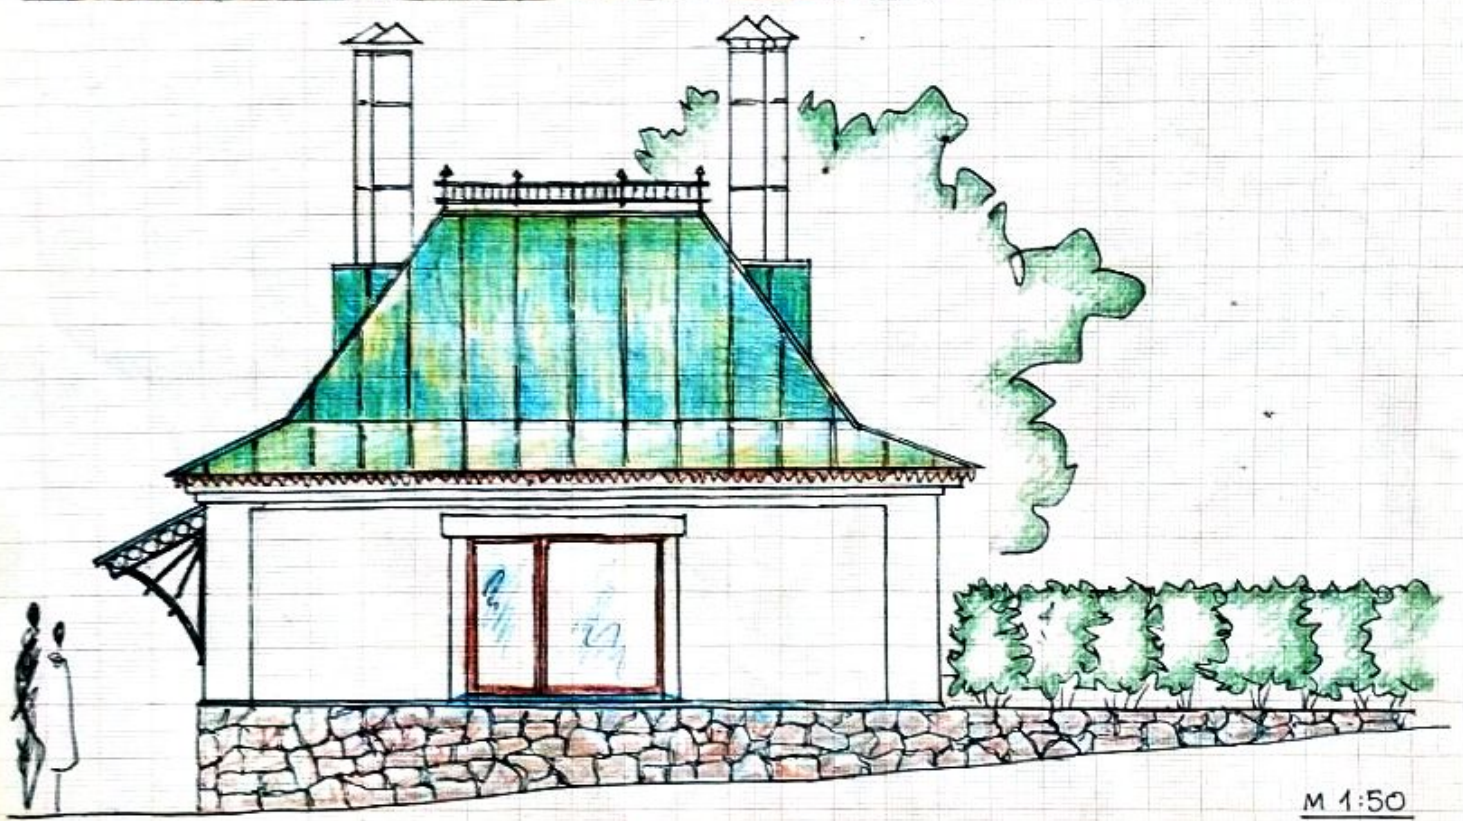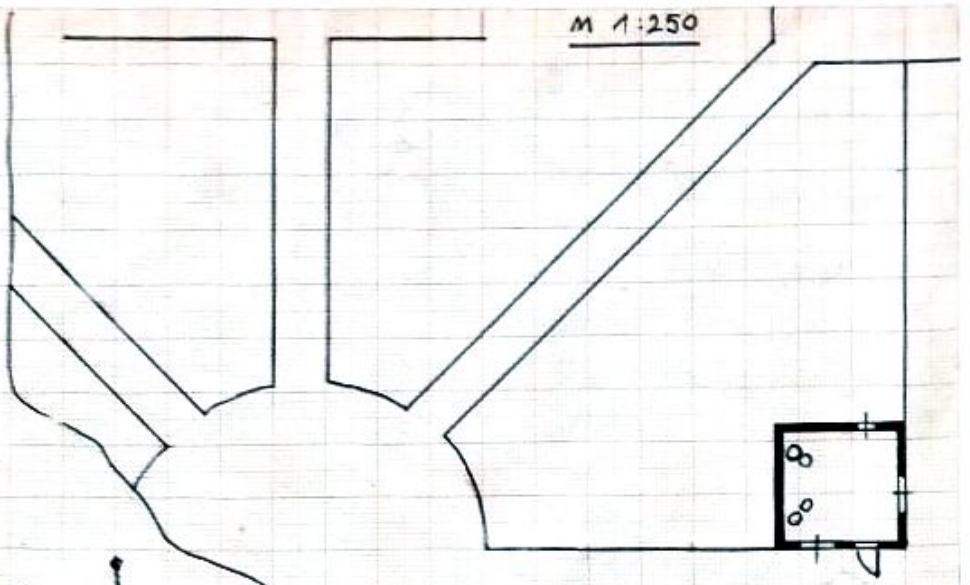

М 1:50

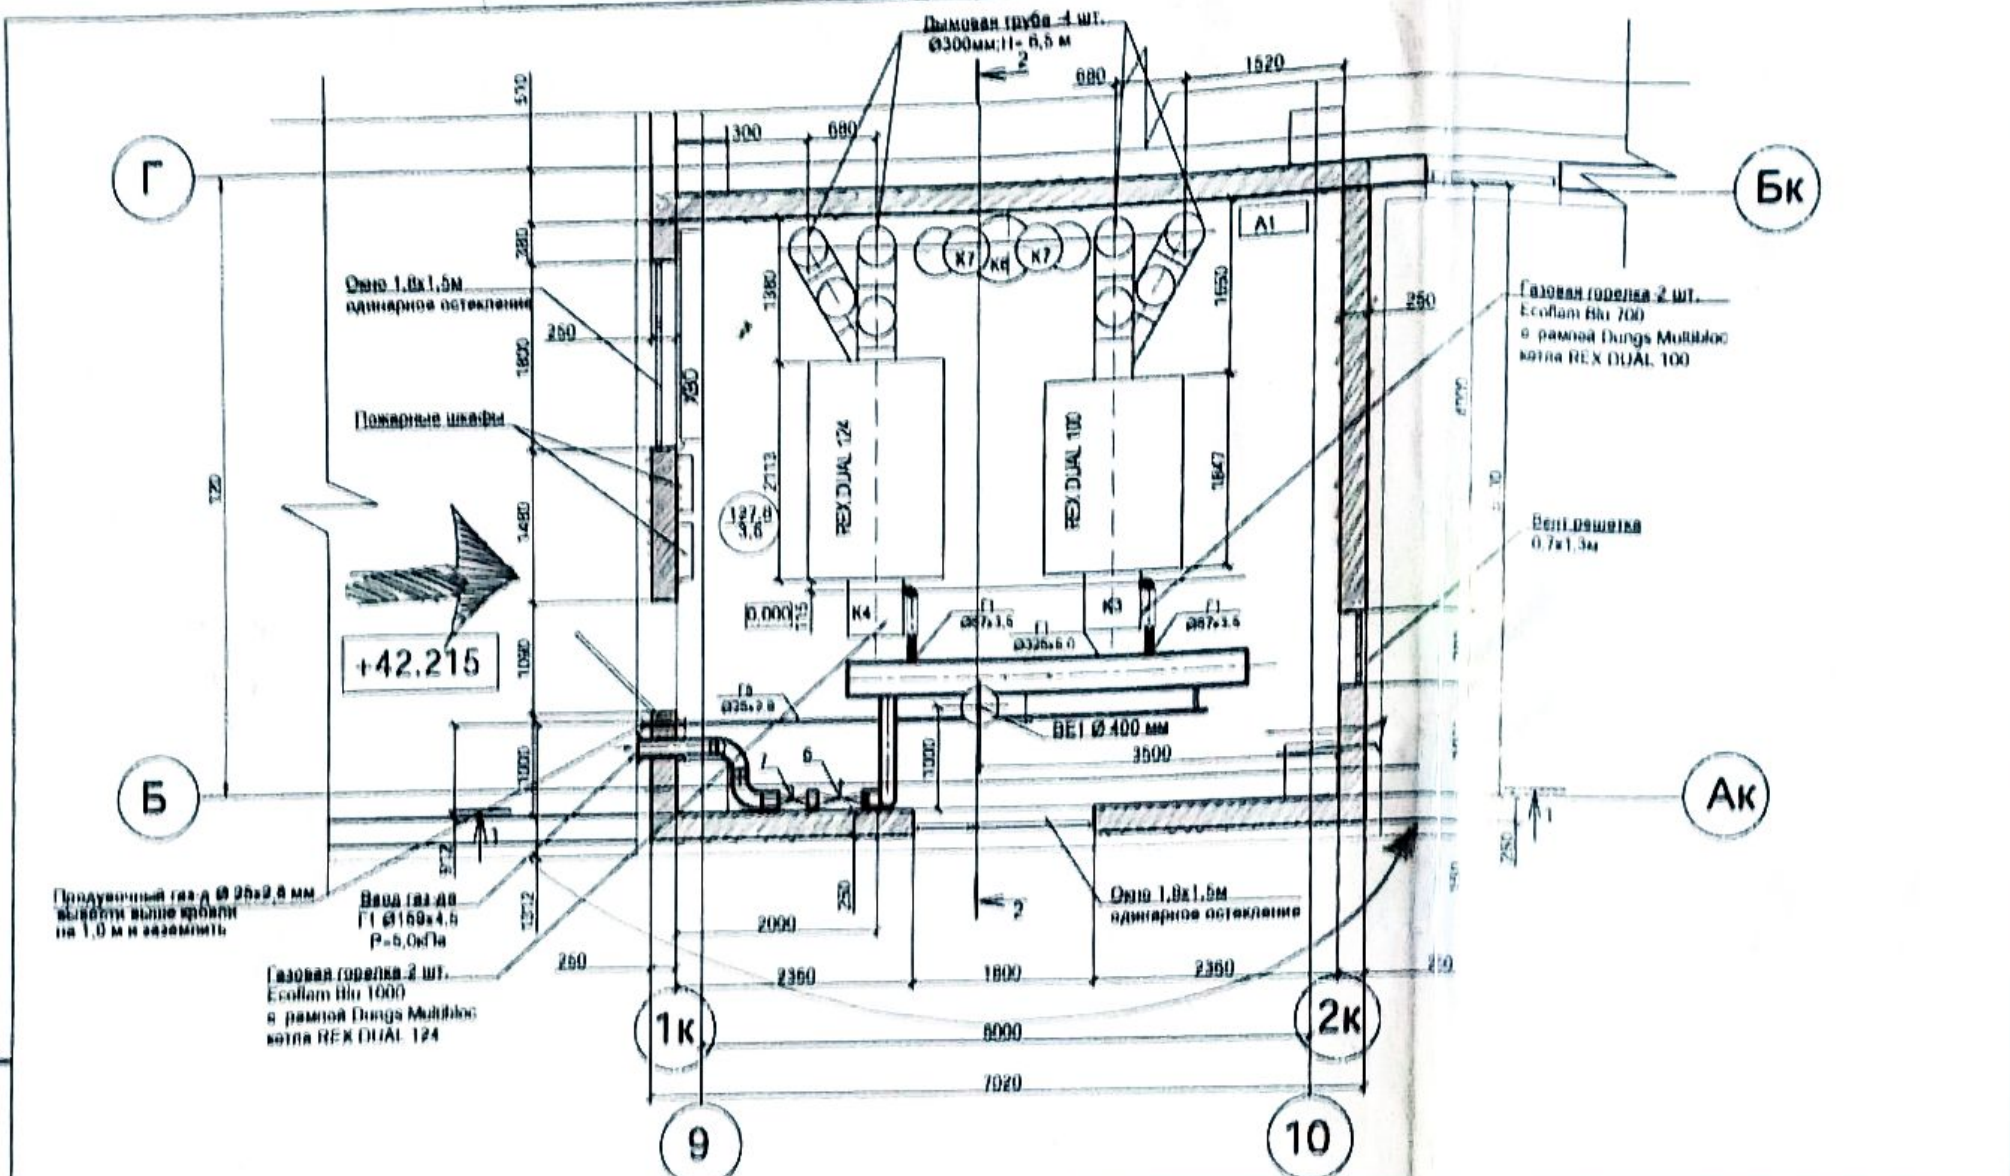

Продувочный газ д. Ø 25x2,8 мм
высоты выше кровли
на 1,0 м и заземлить

+42.215

Газовая горелка 2 шт.
Ecoflam Btu 1000
в рамной Dungs Multibloc
котла REX DUAL 124

Газовая горелка 2 шт.
Ecoflam Btu 700
в рамной Dungs Multibloc
котла REX DUAL 100

0,7x1,3м

Изм.	Колу.	Лист	Издк.	Подп.	Дата	Содержание	Стдия	Лист	Листов
Разраб.						Автоматическая котельная (монтажные работы) для административного здания			
Провер.						Газовое оборудование (внутреннее устройство)			
И. контр.						План котельной, размещение оборудования, газопроводы котельной			
Утвер.									

За абсолютную отметку 0,000 принята отметка чистого пола котельной, которая соответствует отметке здания +42,120.

Лист 1 из 1
Титульный лист