





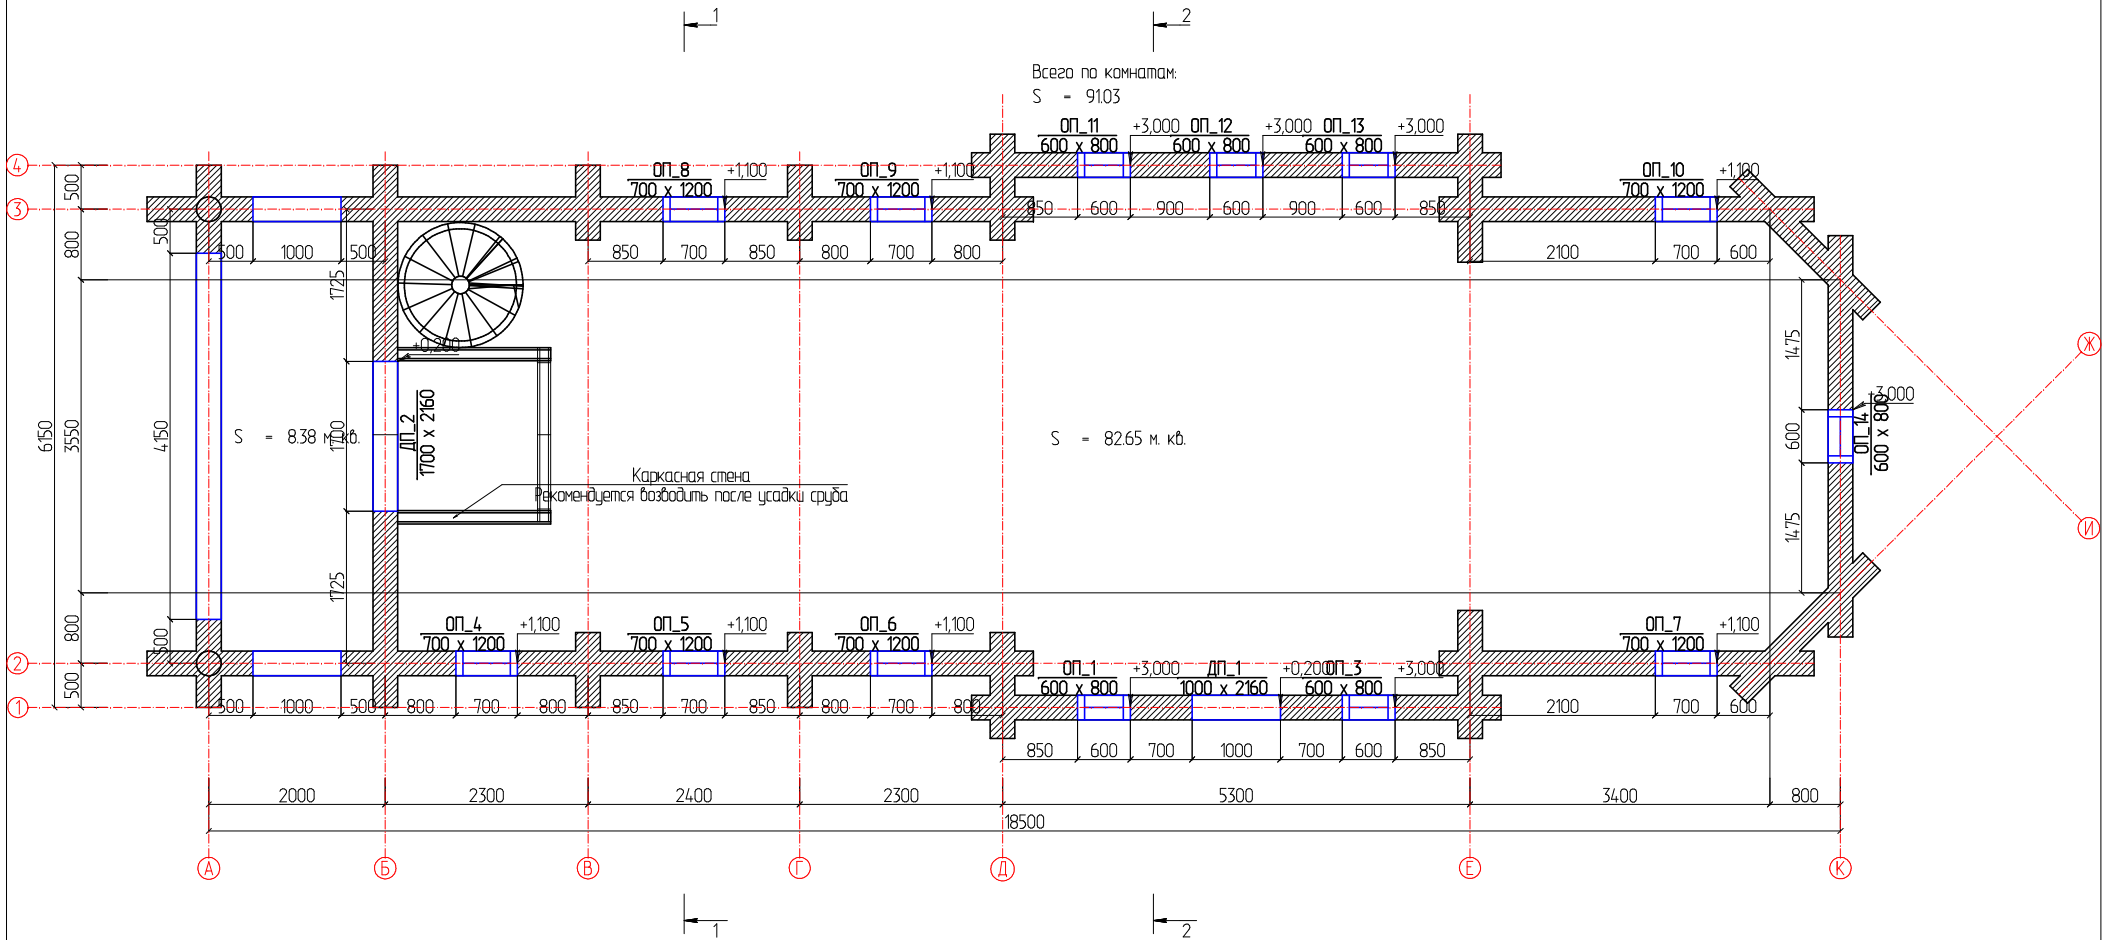


План на отм. 0,000




План на отм. +3,250

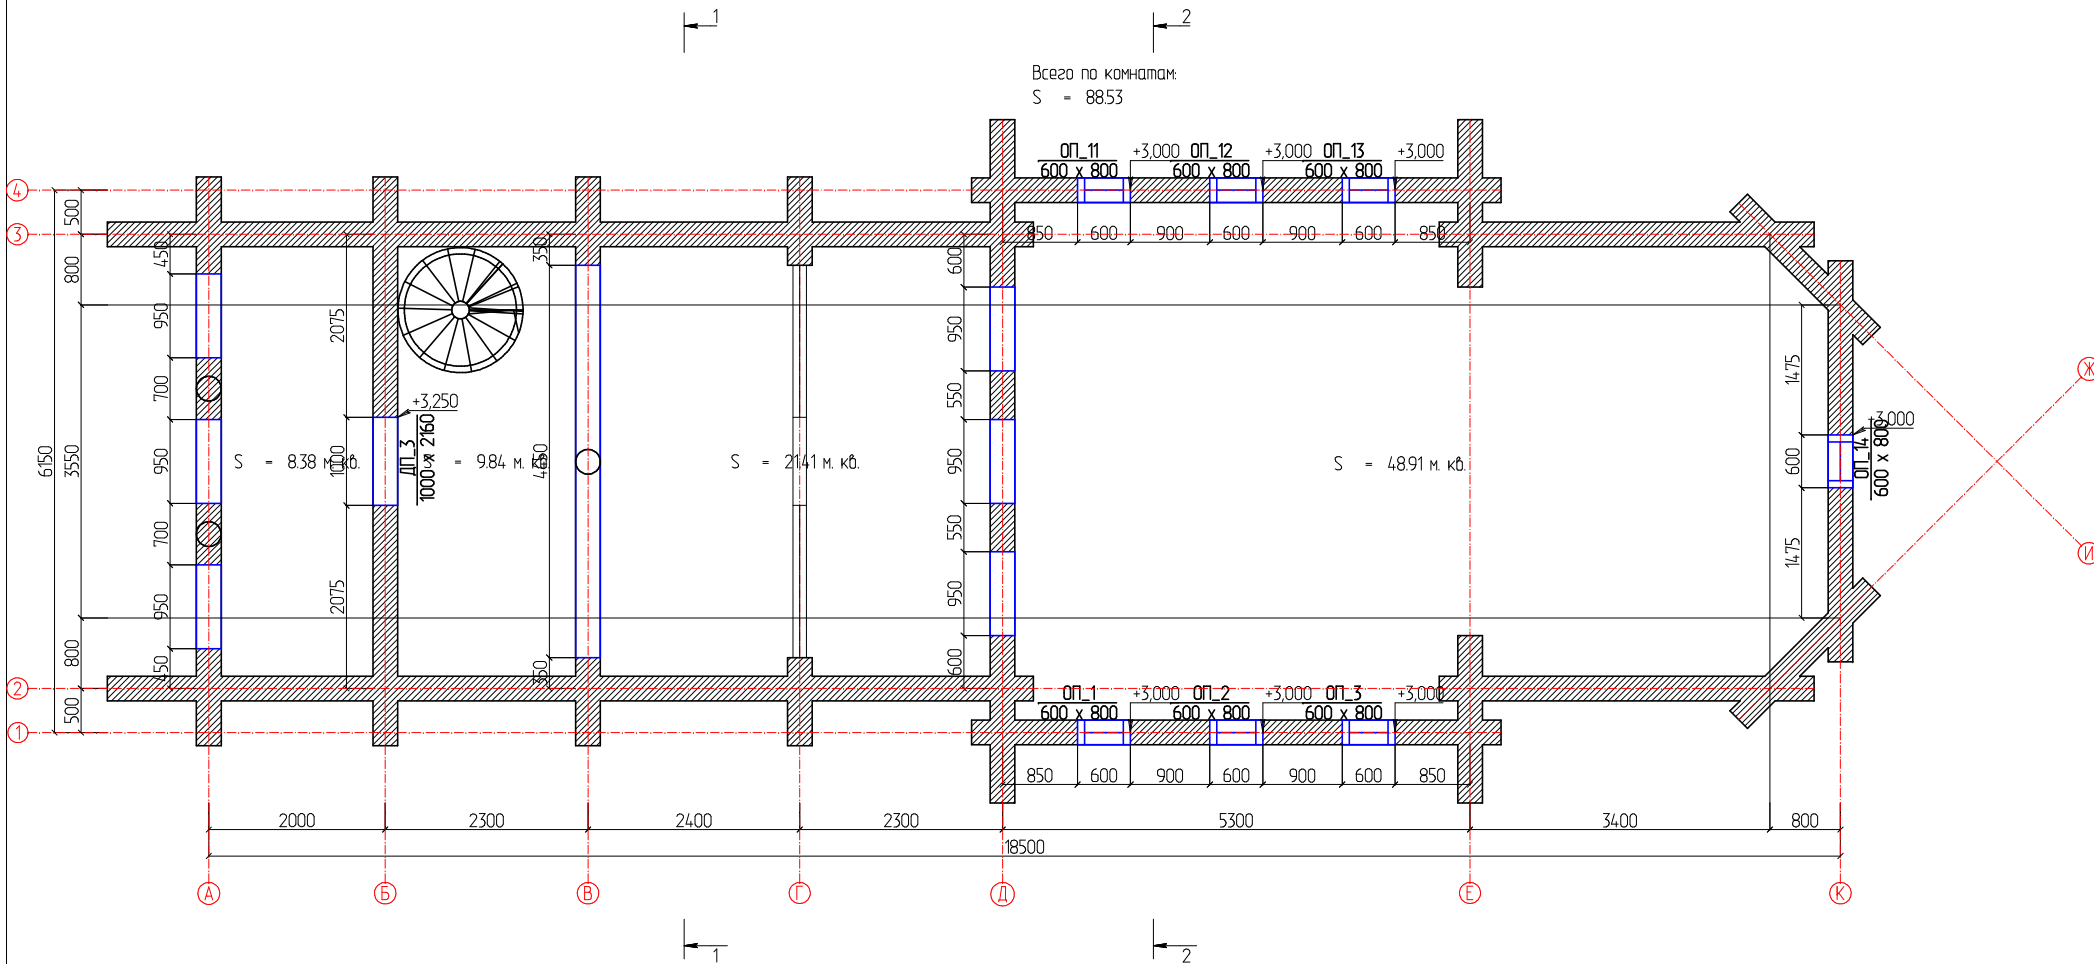


Фасад в осях А - К

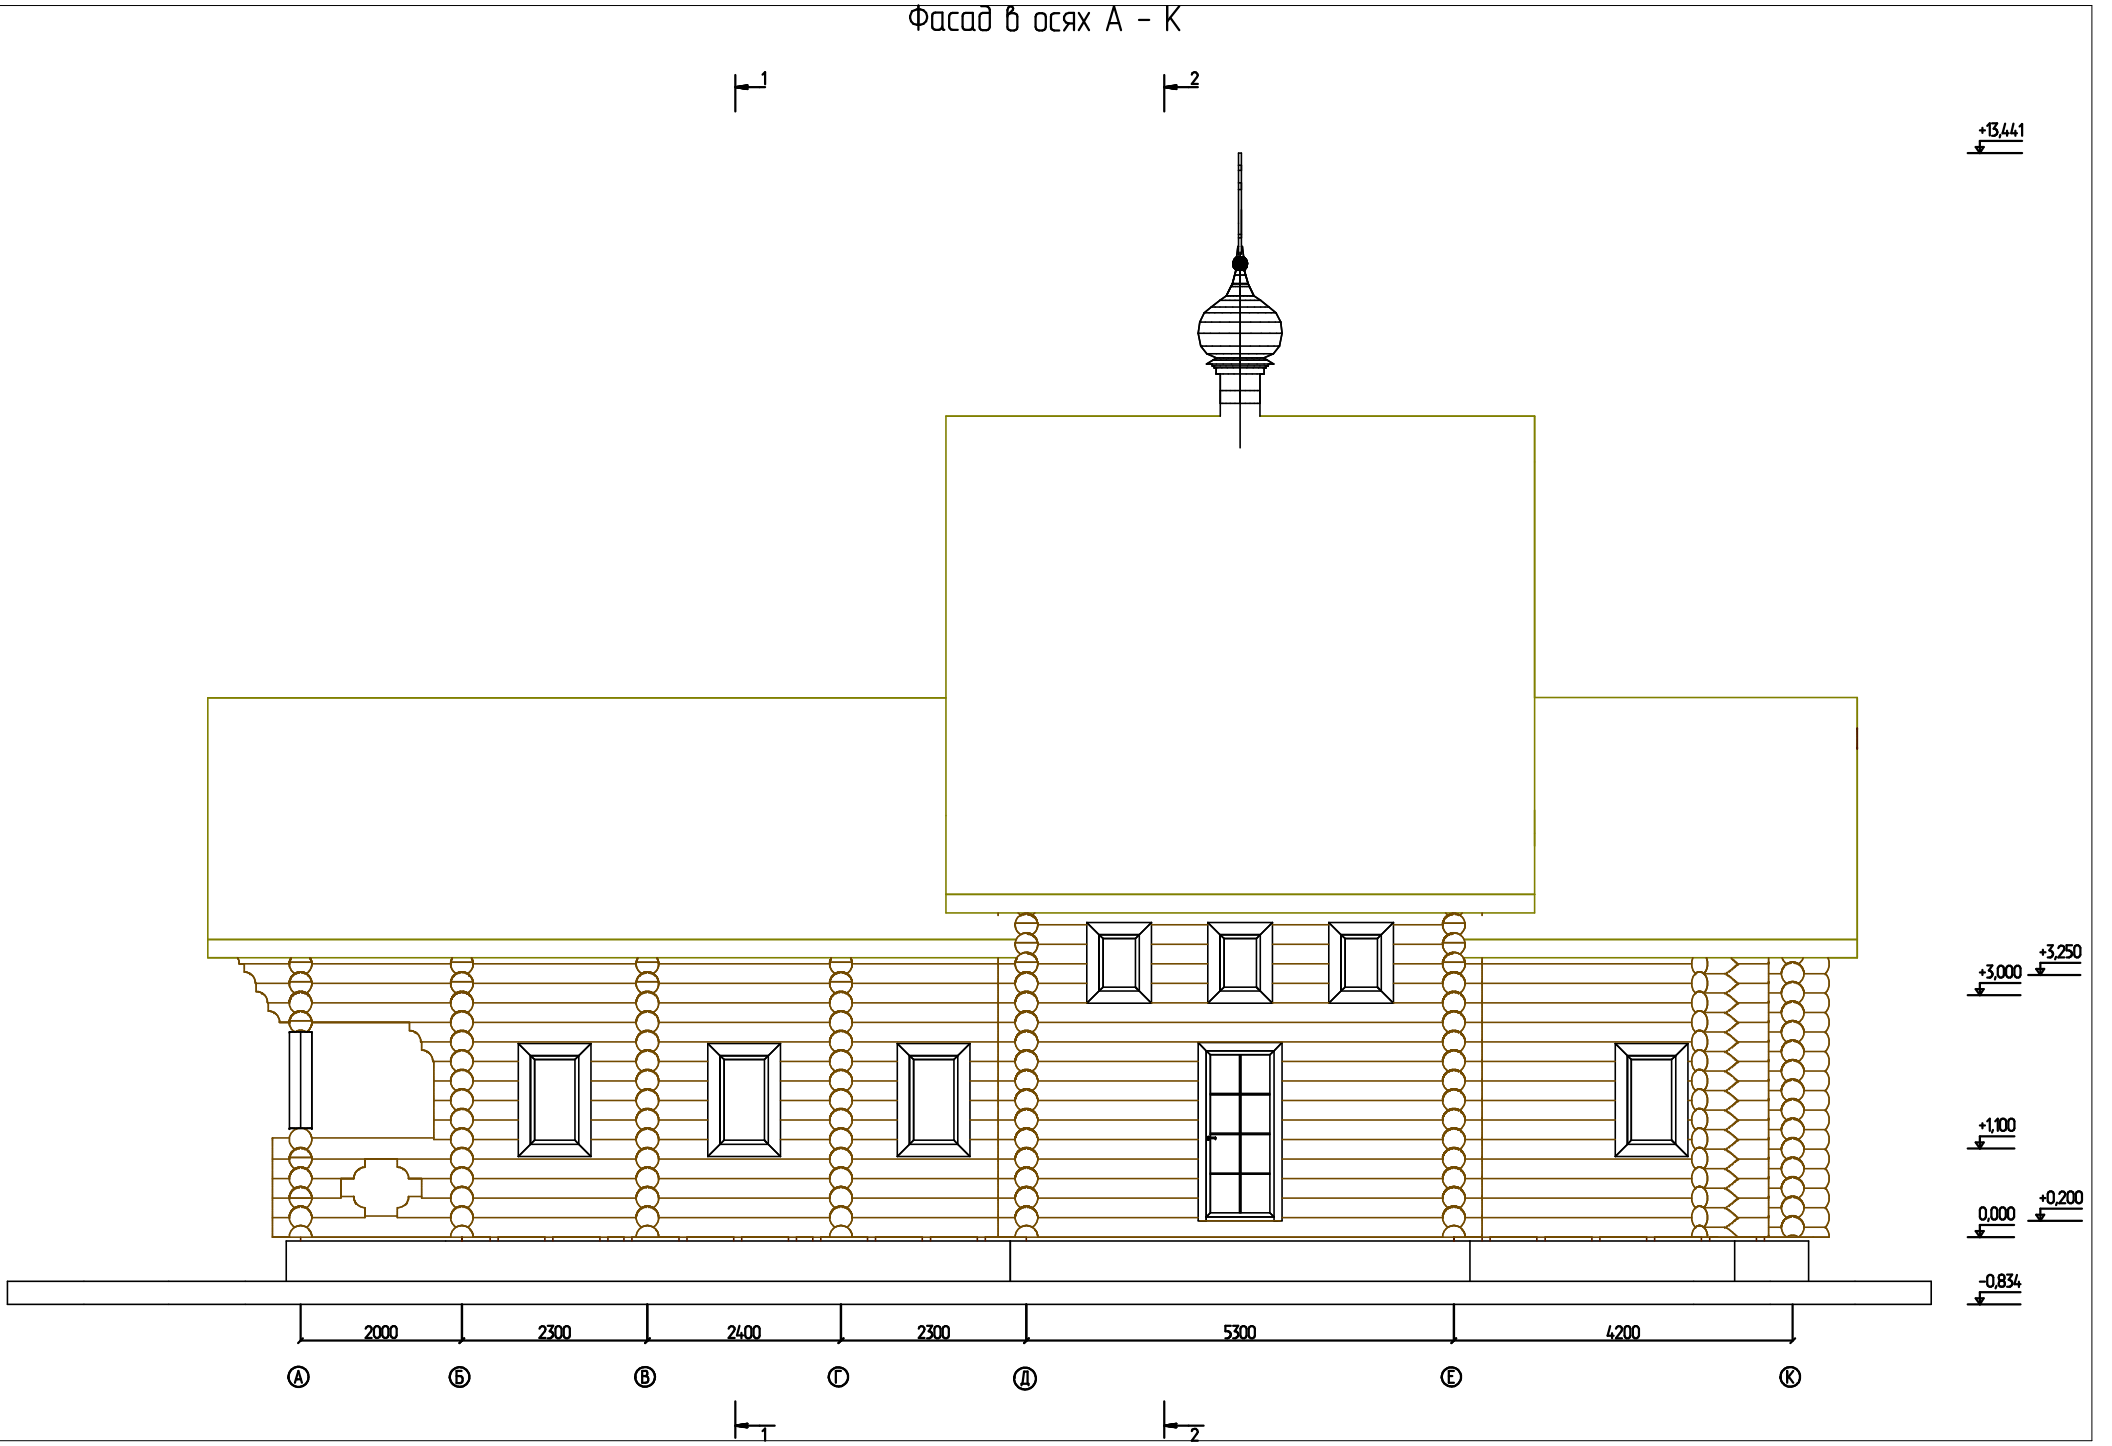


Фасад в осях К - А

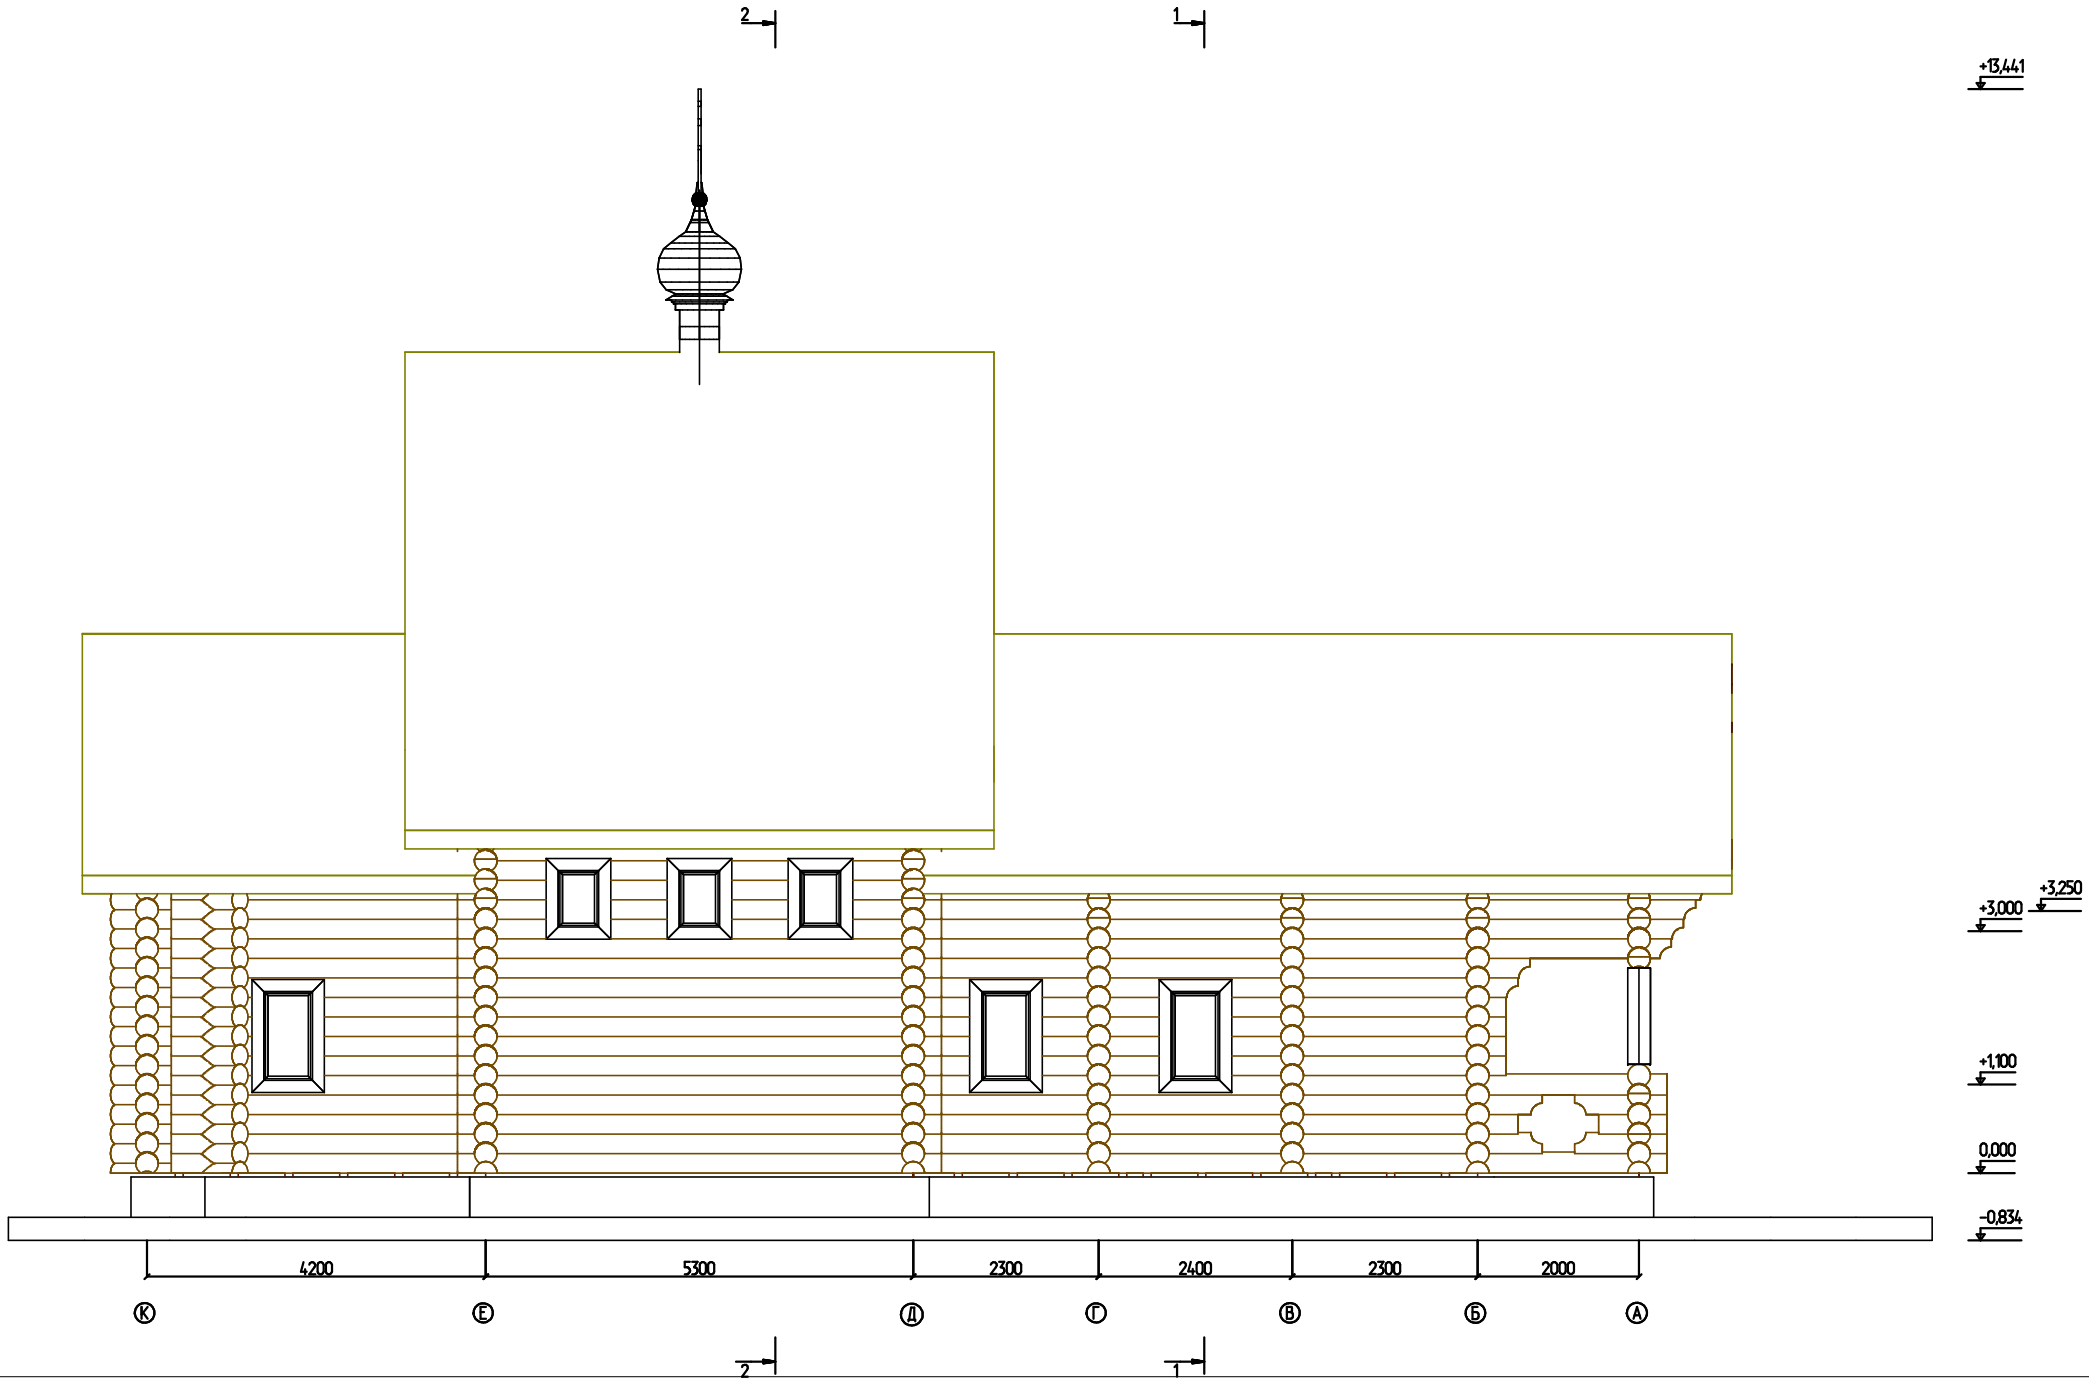


Фасад в осях 1 - 4

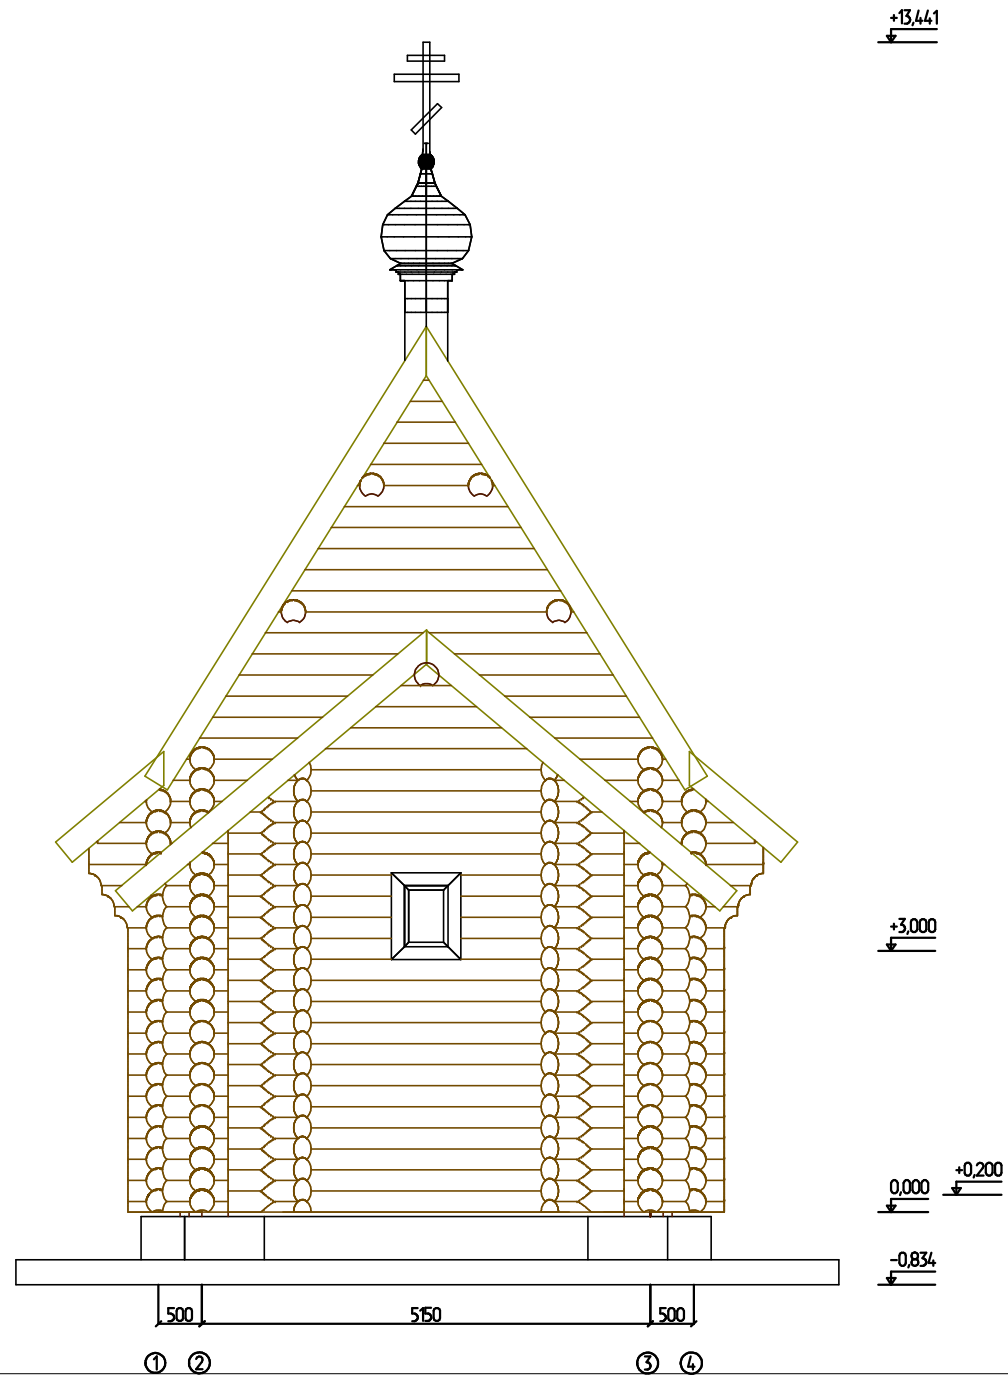

Фасад в осях 4 - 1

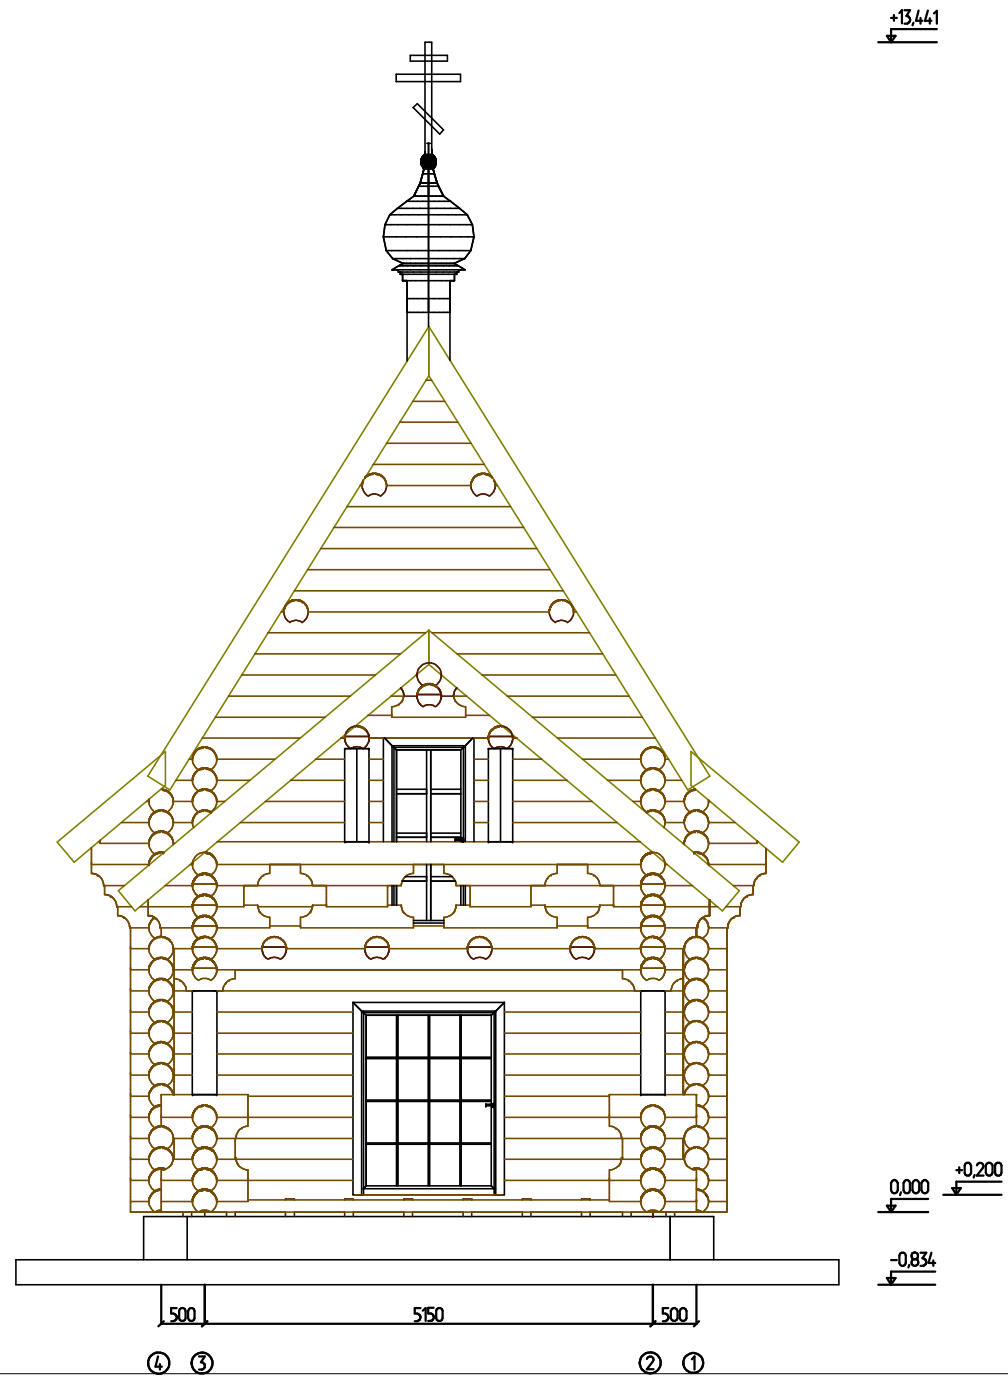

Разрез 2 - 2

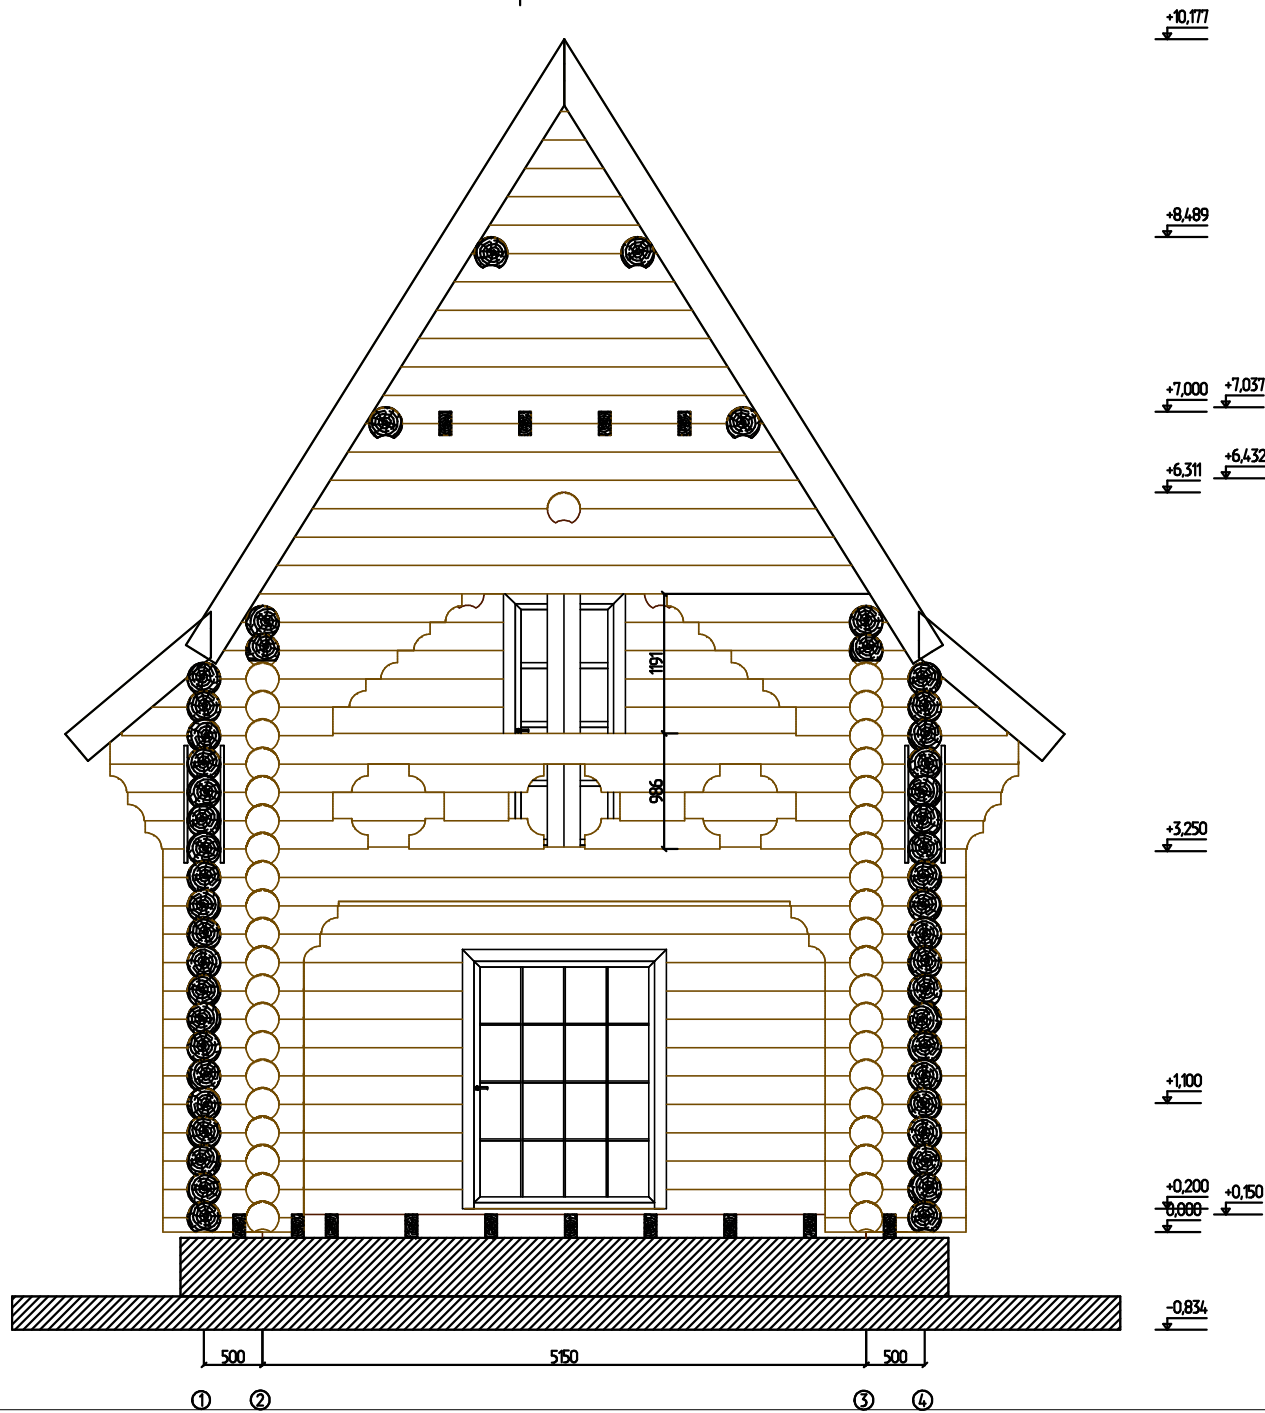

Разрез 1 - 1

