




Разрез по продольной оси
М 1:100

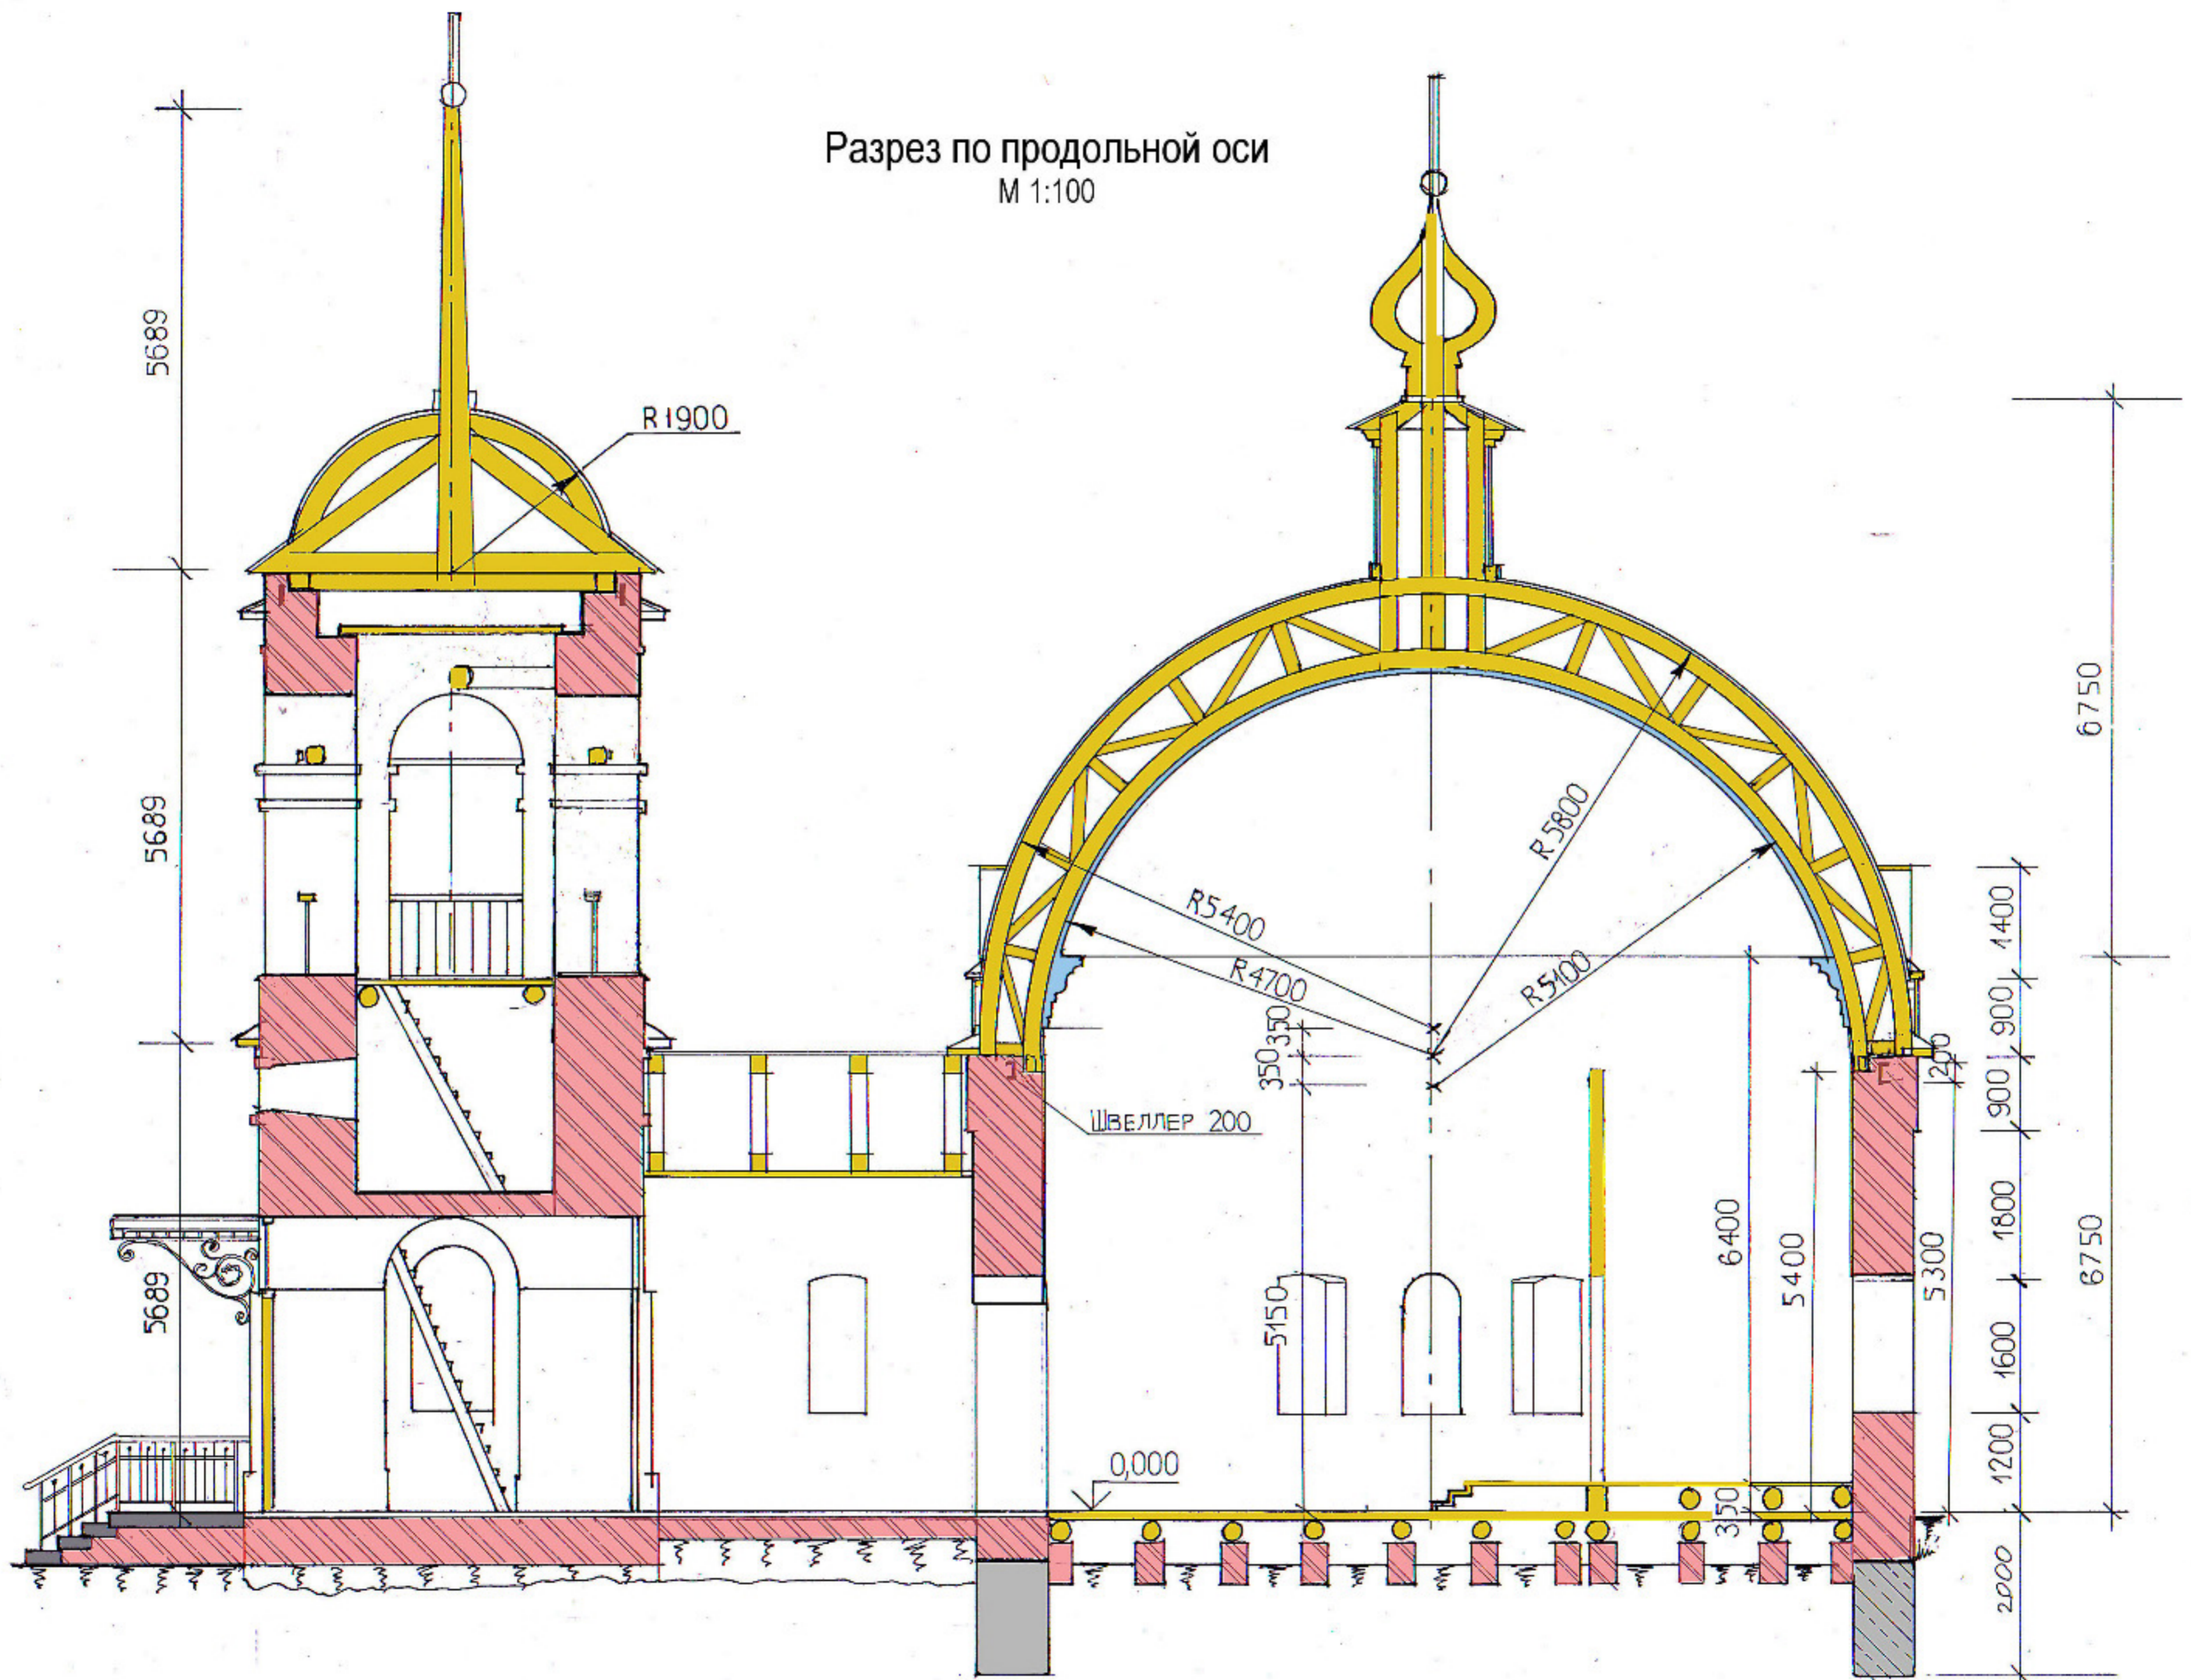


План на отн. 0,000
 М 1:100

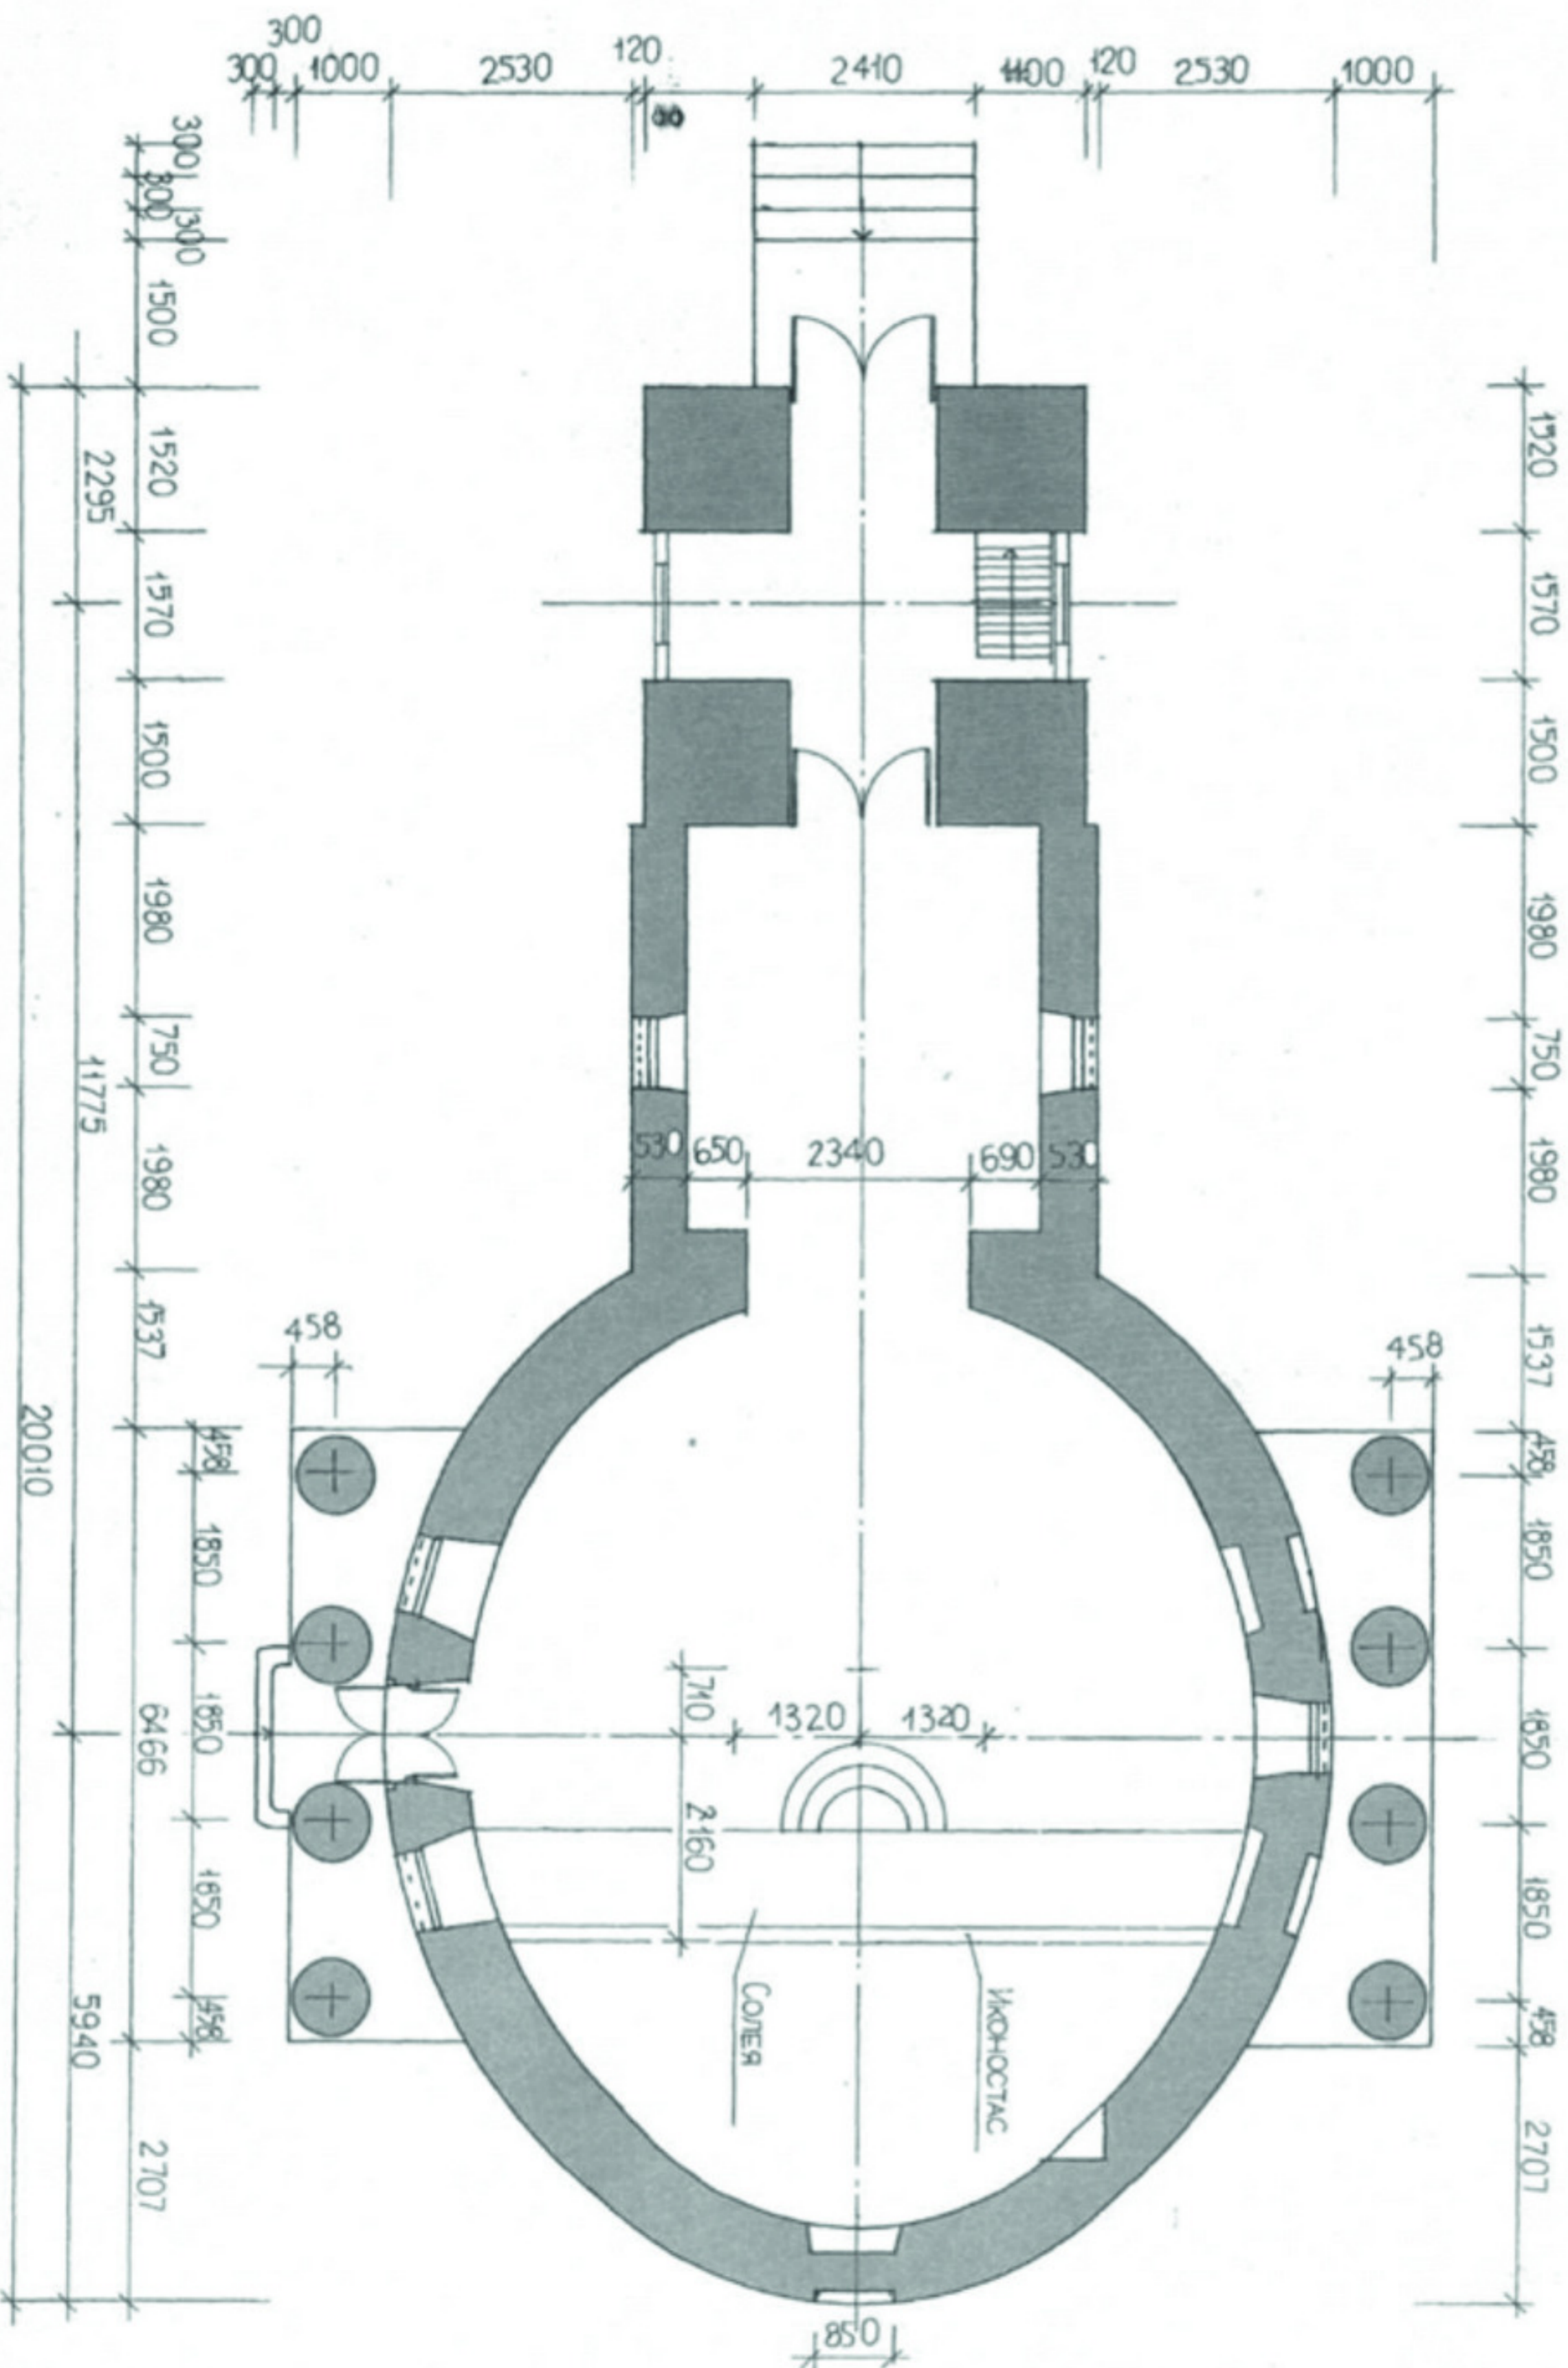

Вид на восток

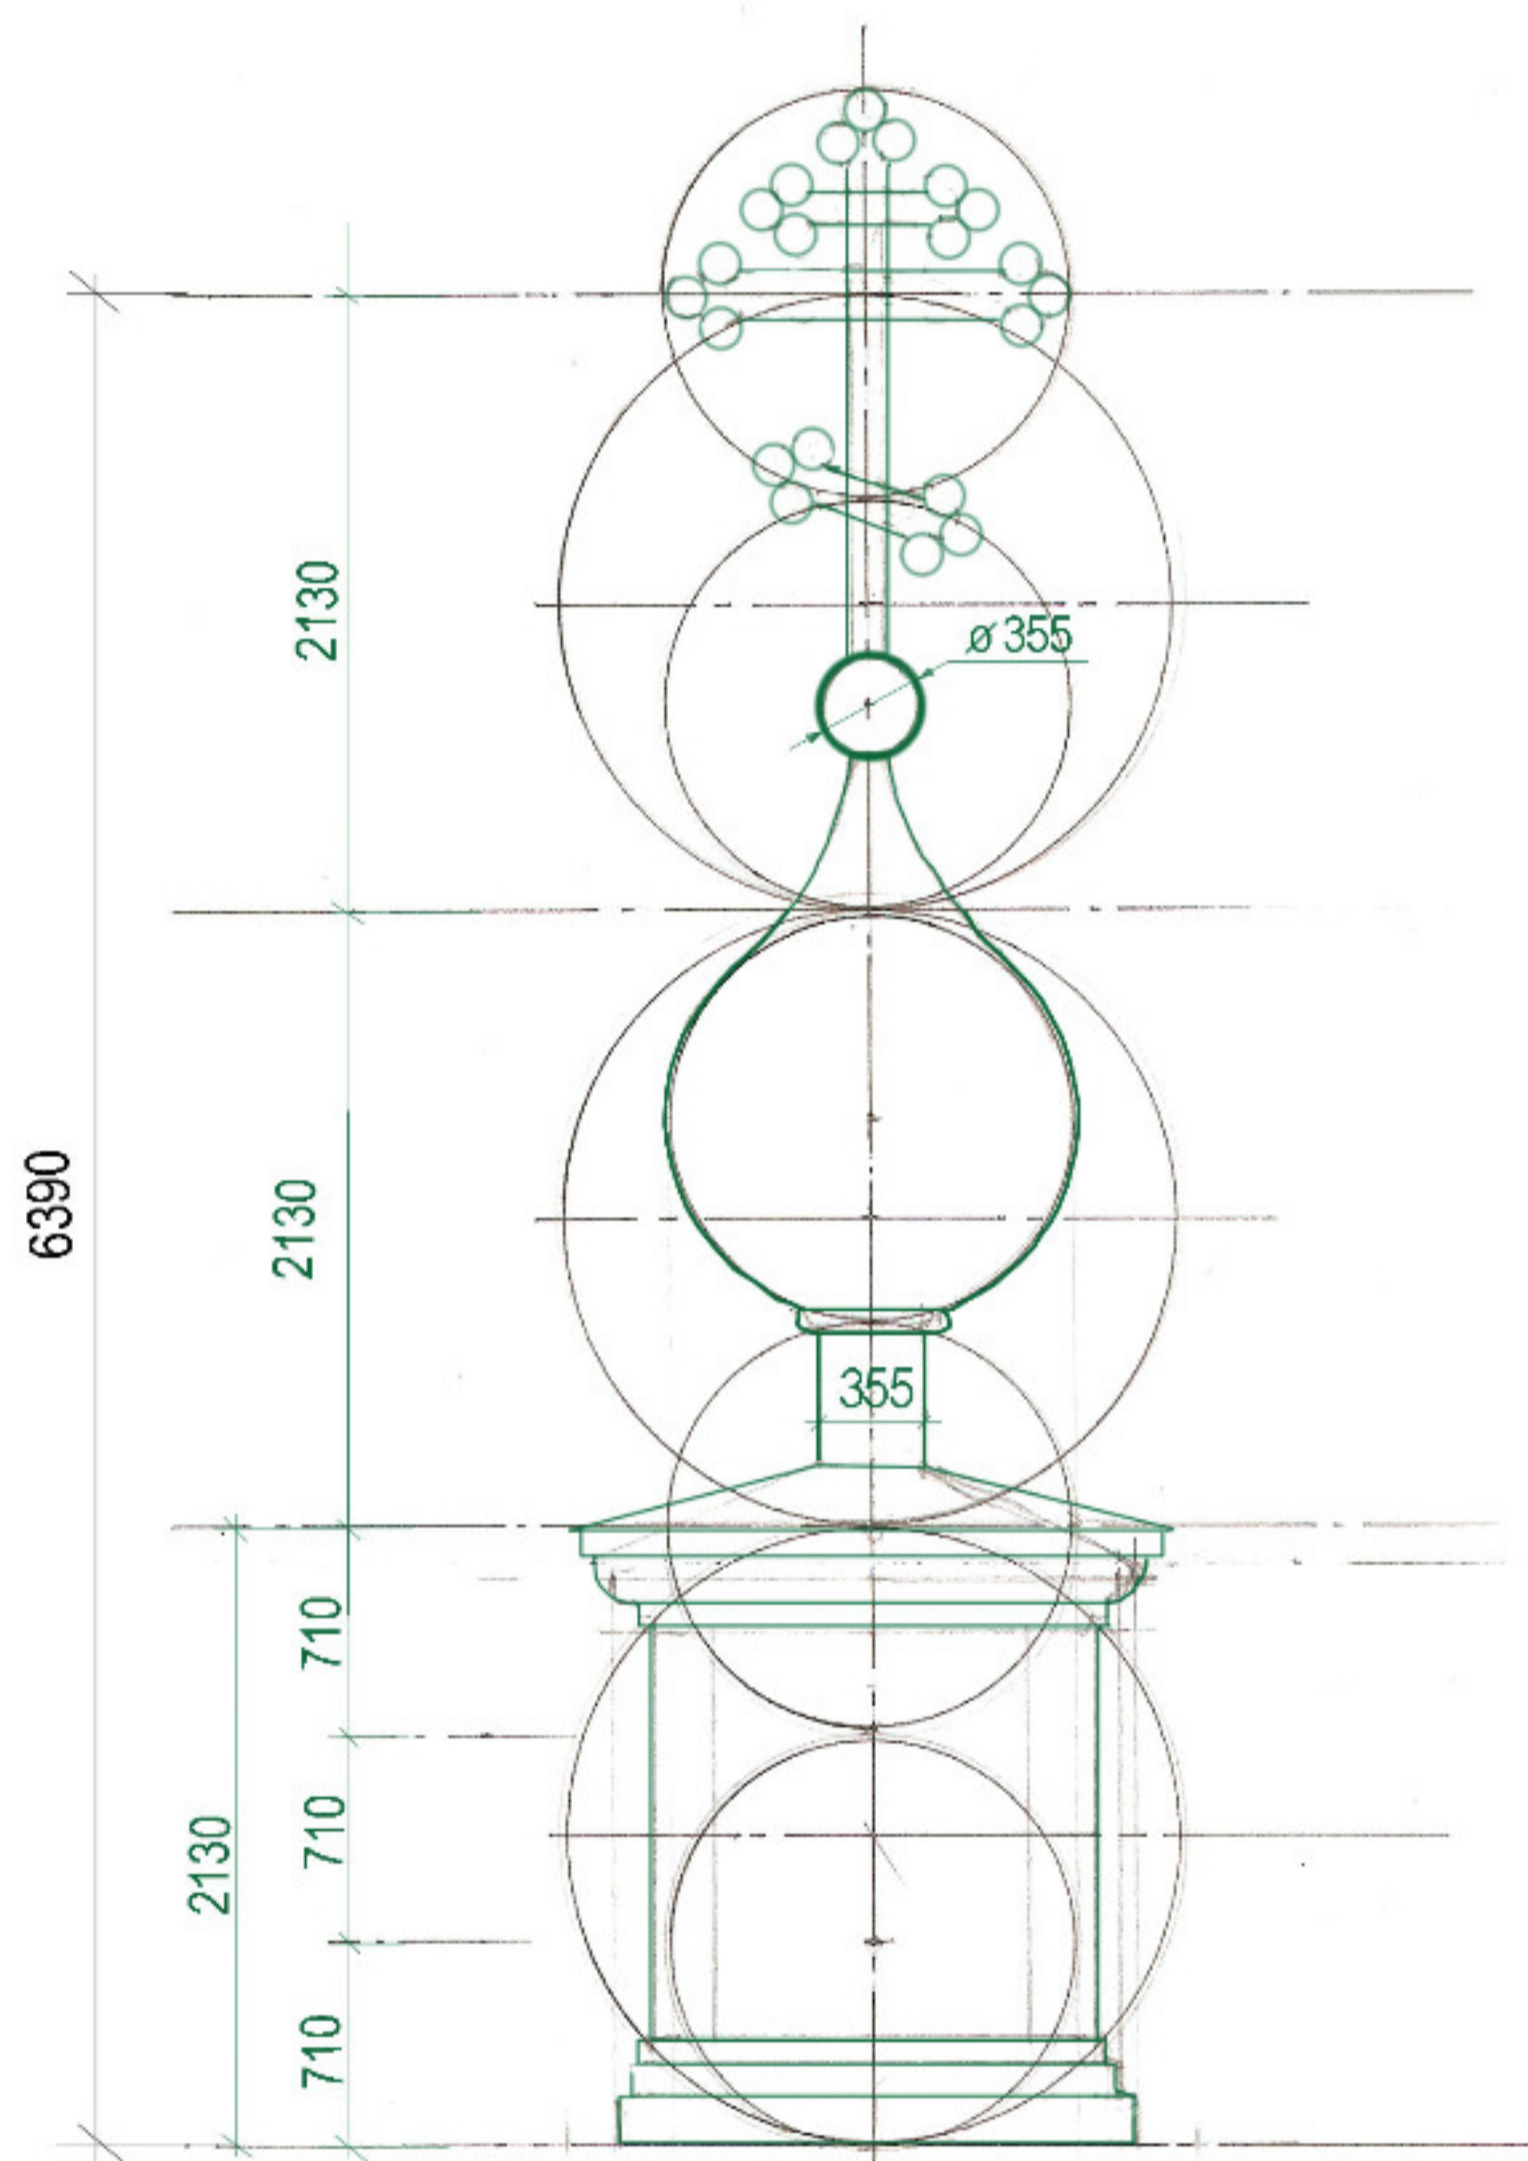

Сечение барабана

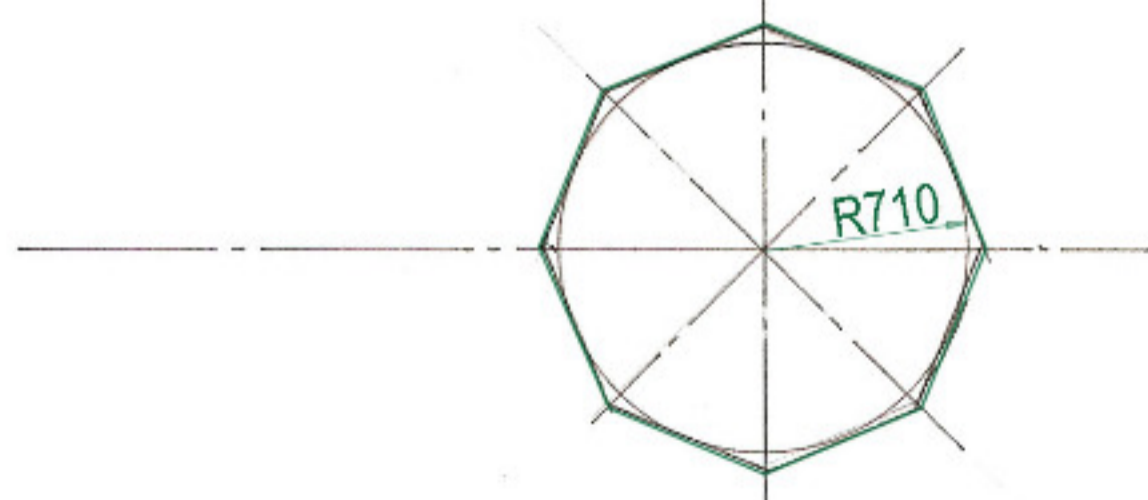

Анализ изображения на фотографиях даёт представление о возможных размерах и соотношениях в построении образа венчающего купол храма барабана с главкой и крестом.

Размеры в натуре могли быть иначе.

Общая высота от основания барабана до верха креста - 6390 мм.